

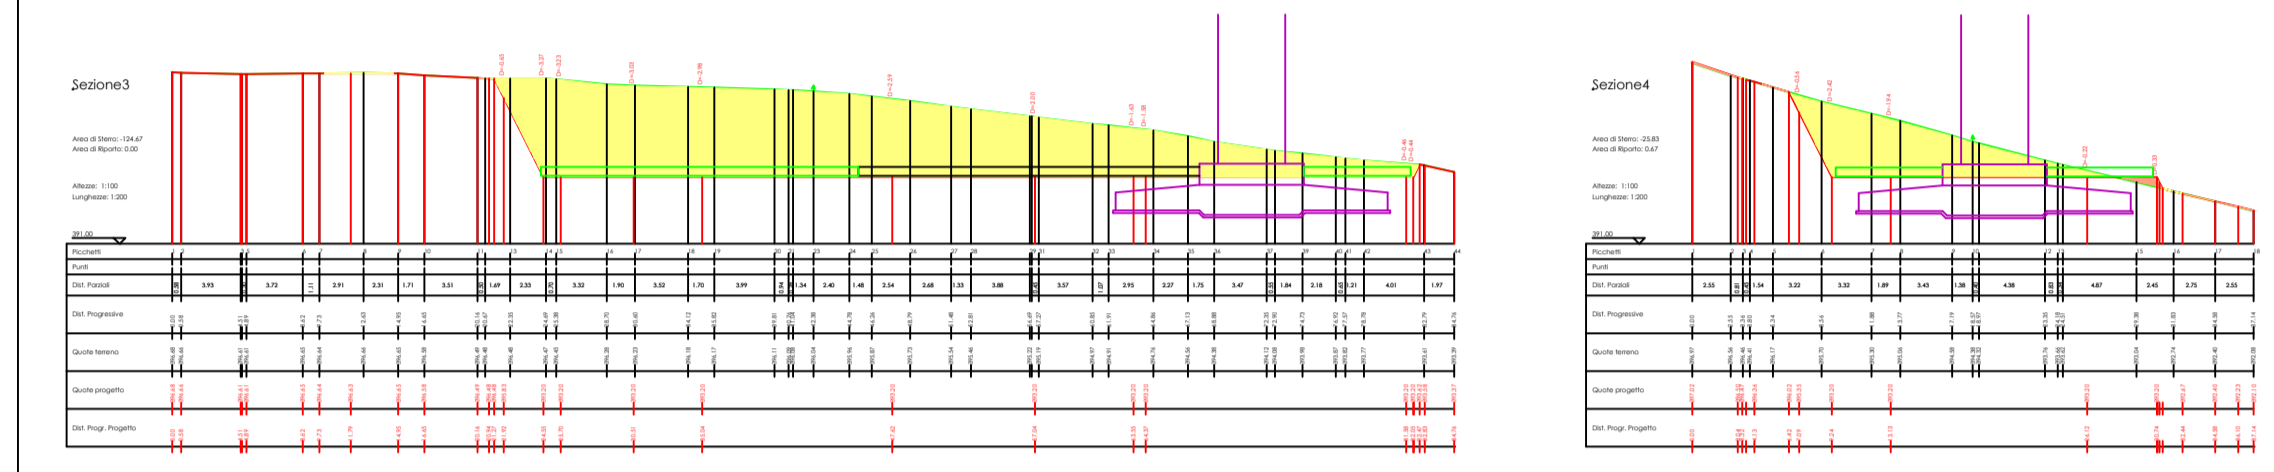



Sezioni su Piazzola Provvisoria Aerogeneratore Acr10

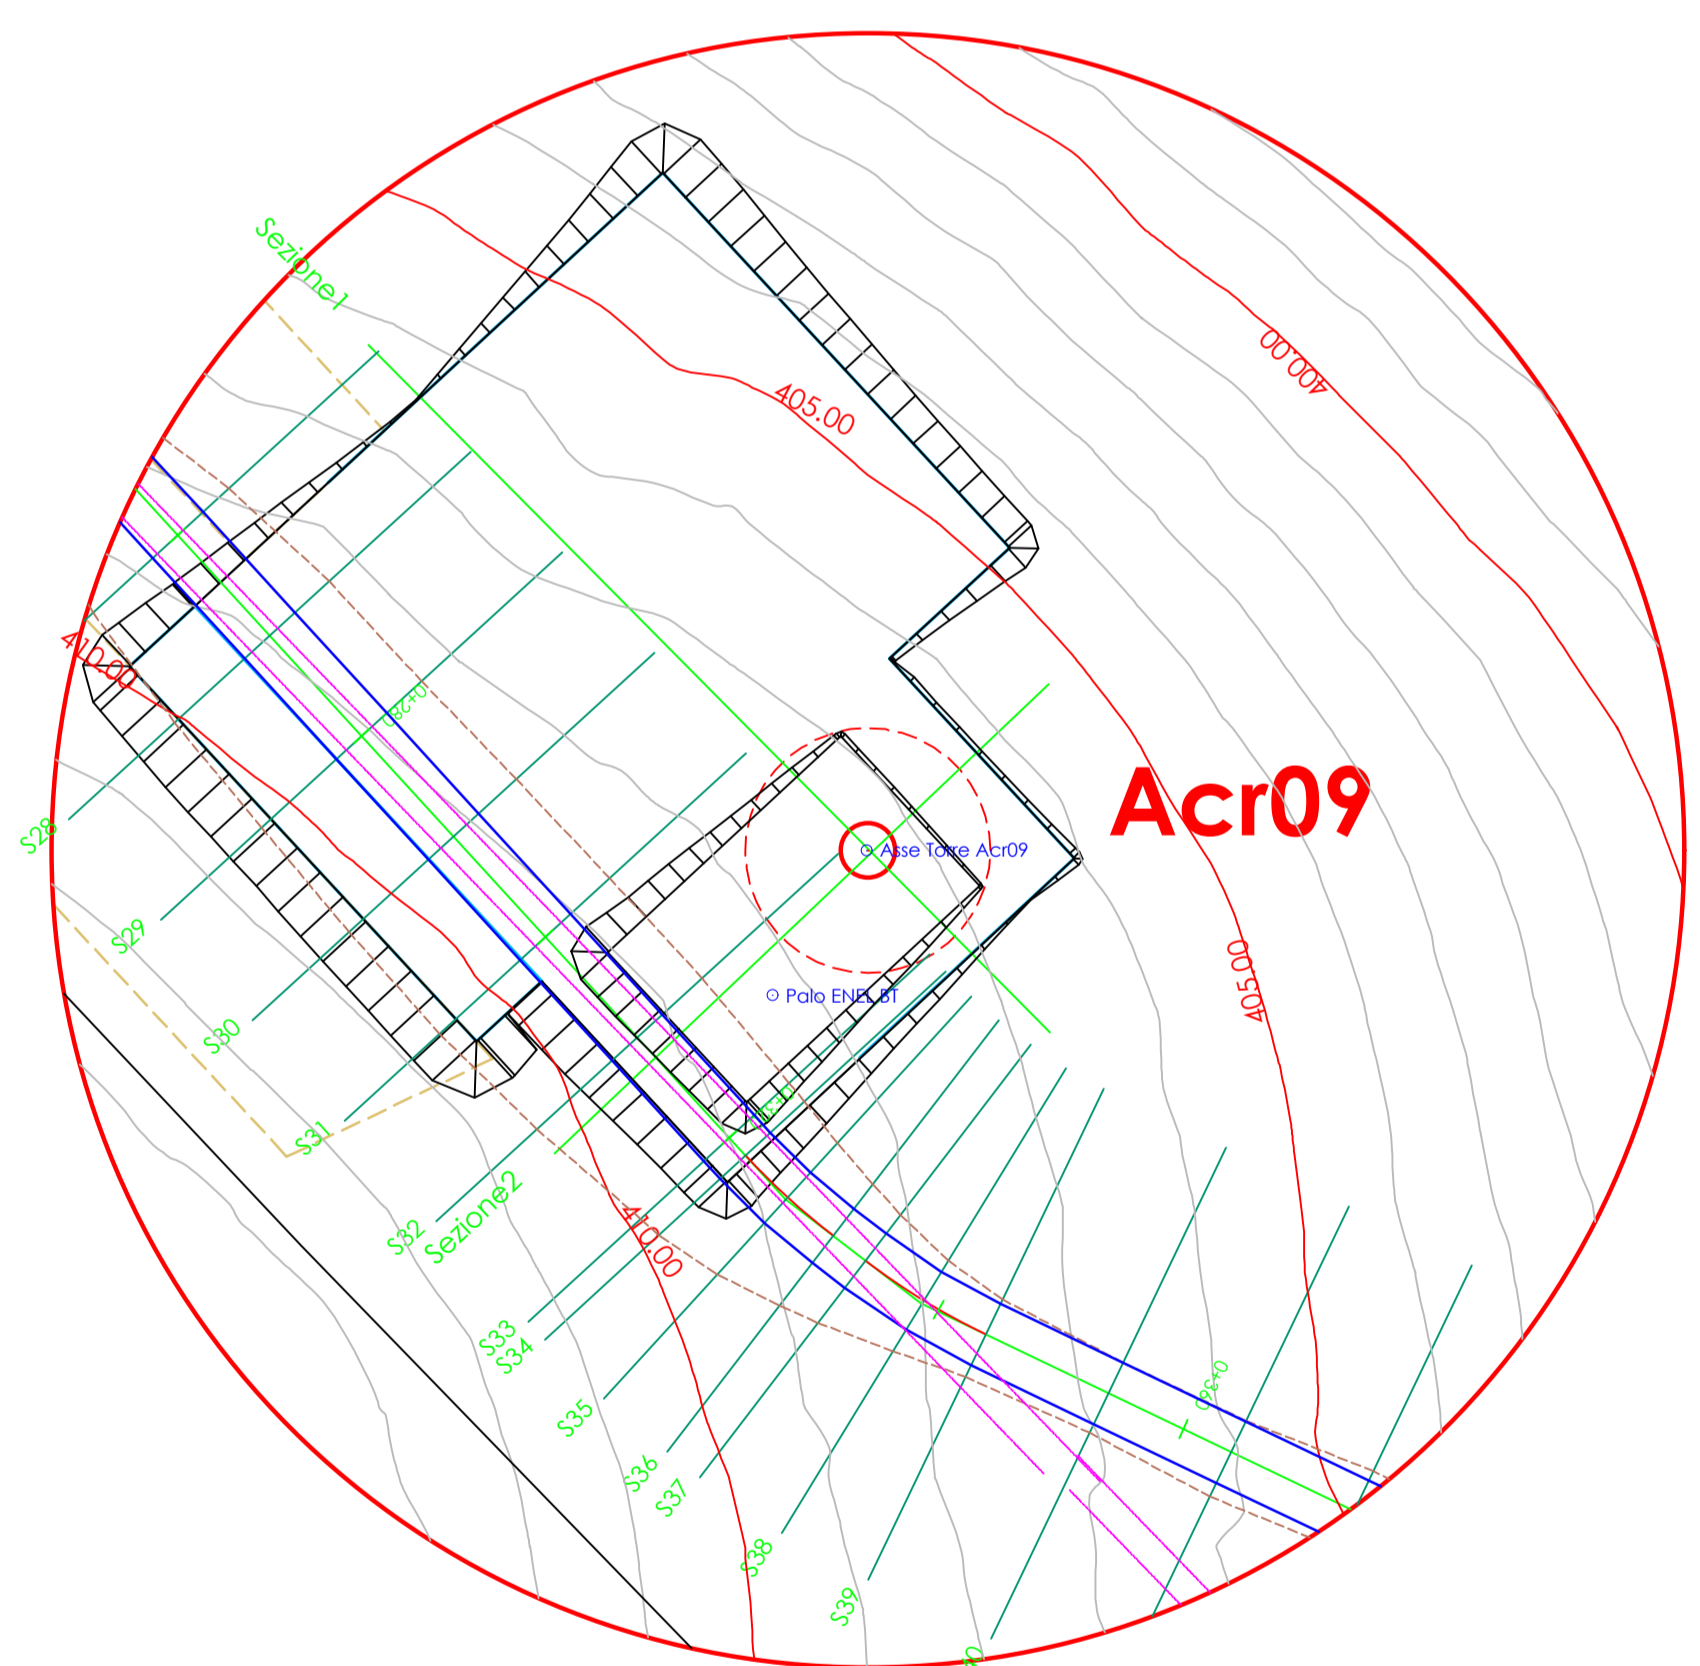


Sezioni su Piazzola Definitiva Aerogeneratore Acr10

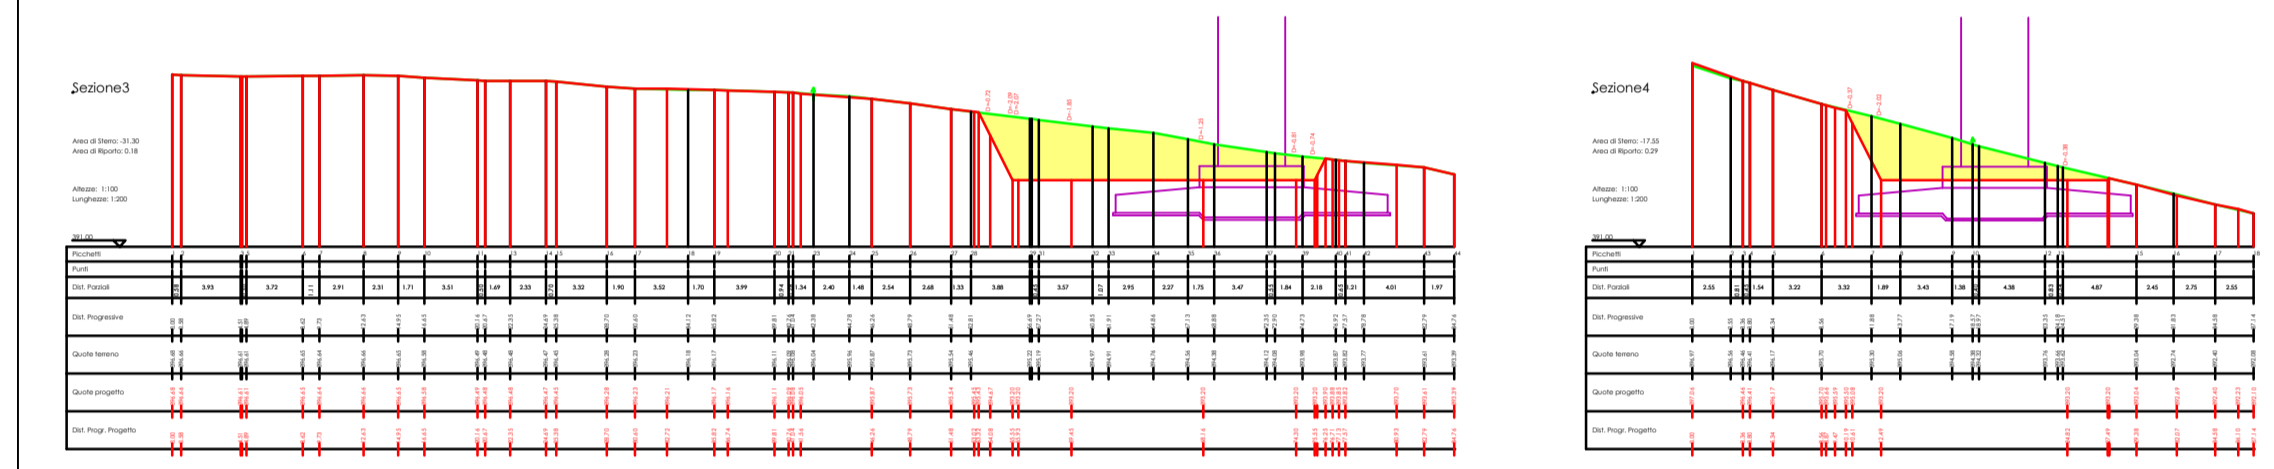

Sezioni su Piazzola Provvisoria Aerogeneratore Acr09

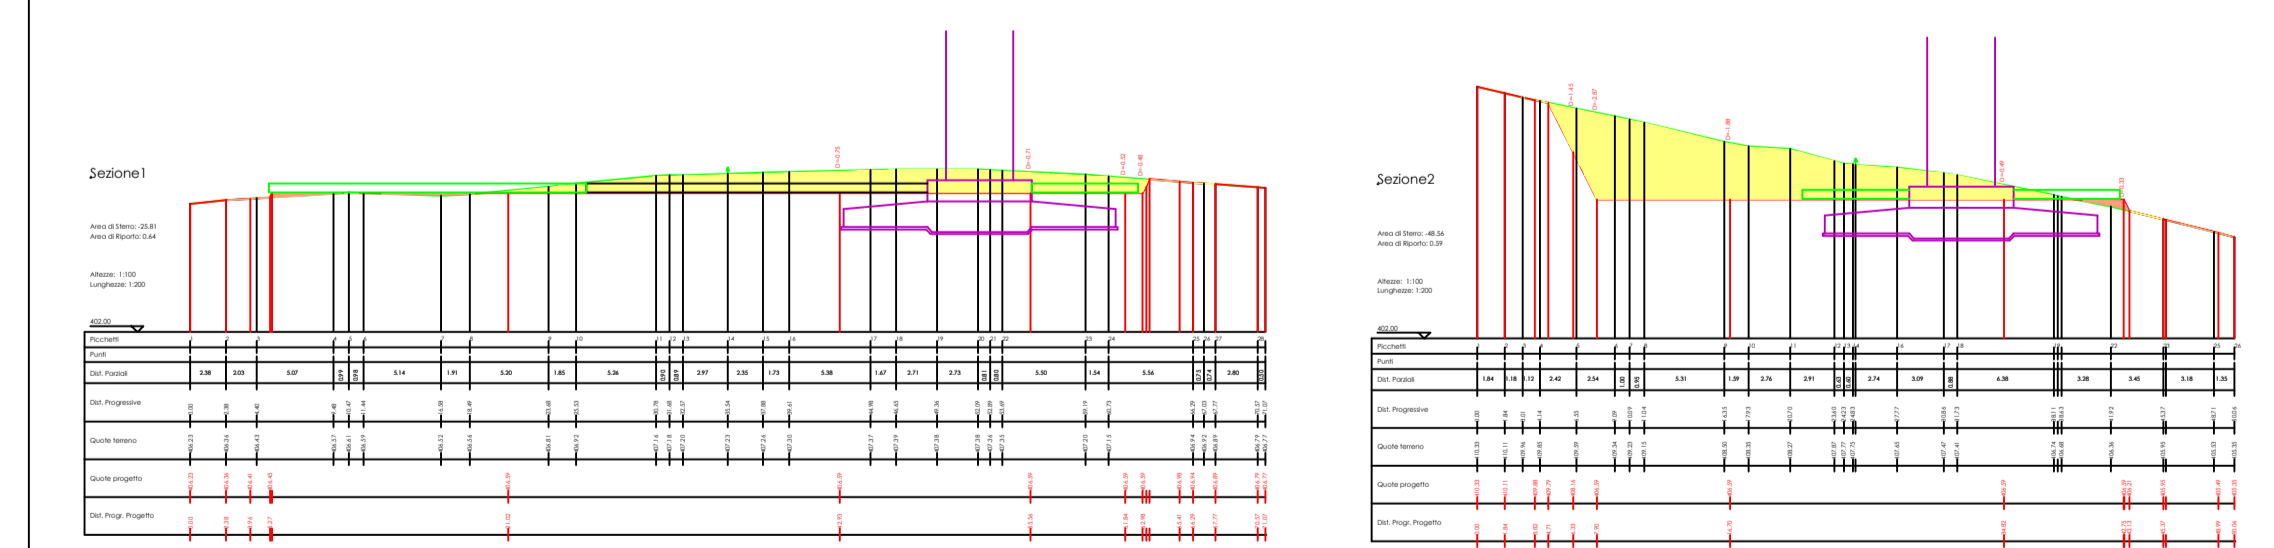

Sezioni su Piazzola Definitiva Aerogeneratore Acr09

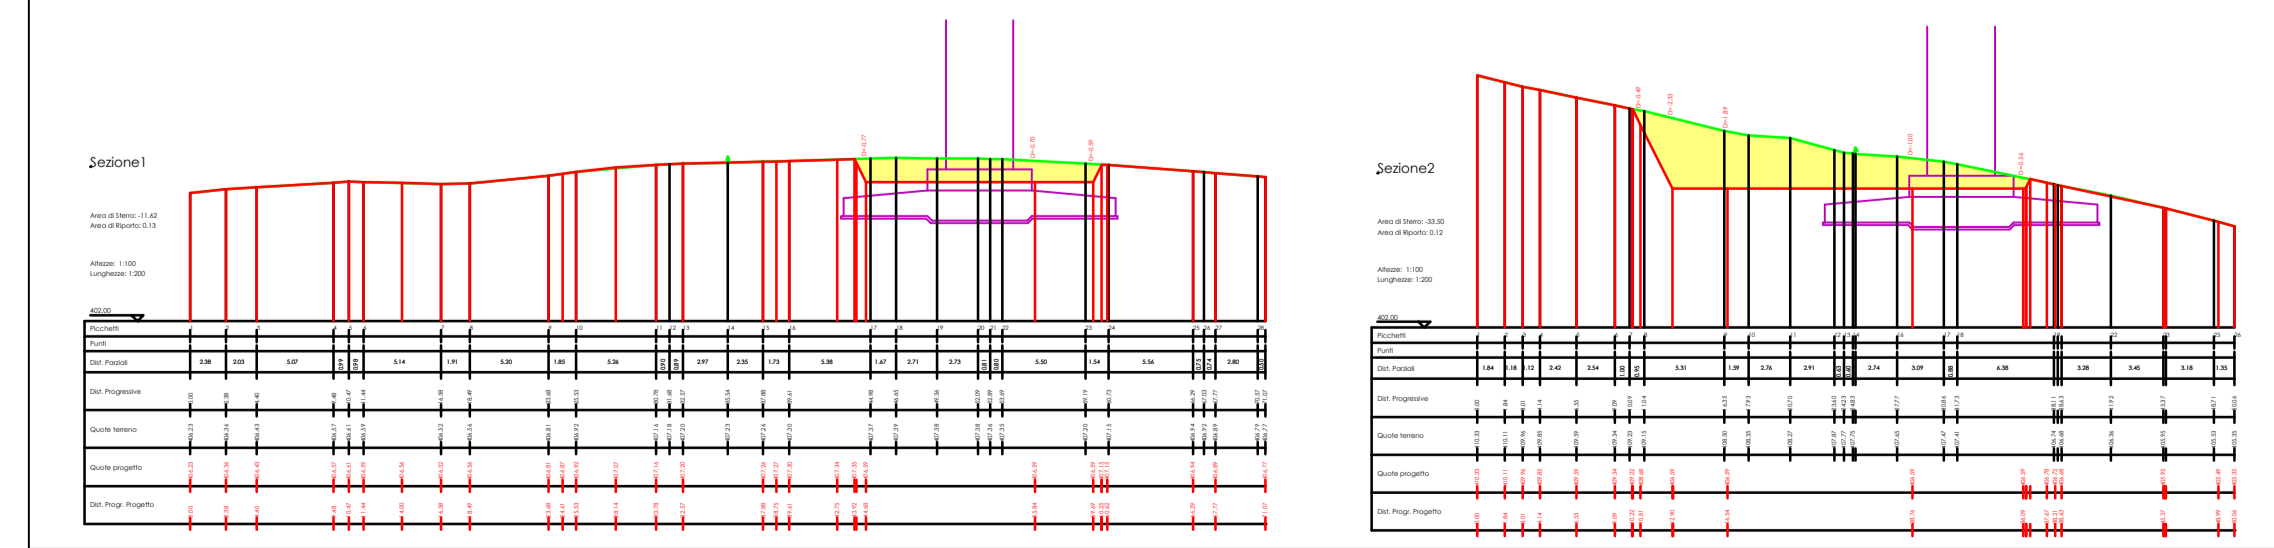

Comune di : ACERENZA

Provincia di : POTENZA
Regione : BASILICATA



IVPC Power II
IVPC Power & E.A.
Servizi Energetici
Sede Legale: 85021 Roperi (PZ) - Via S. Tomaso d'Aquino n. Capoluogo Travicoli 11
85021 Roperi (PZ) - Via S. Tomaso d'Aquino n. Capoluogo Travicoli 11
Tel. 0972/202041 - Fax 0972/202042
Arretramento IVA - Art. 29 del D.Lgs. 47/99
Società del Gruppo IVPC

PROGETTO PER LA REALIZZAZIONE DI UN IMPIANTO DI PRODUZIONE DI ENERGIA ELETTRICA DA FONTE EOLICA DI POTENZA PARI A 36 MW
PROGETTO DEFINITIVO

TITOLO ELABORATO :
Sezioni trasversali di progetto
AEROGENERATORI Acr09 e Acr10

DATA: OTTOBRE 2018
SCALA: 1:500
Foglio: Elaborati di Progetto
IPYCODICE ELABORATO: V010
Lingua: ITALIANO

A.16.a.17.1.10

geom. Rocco Santoliquido

| | | | | |
|-----------|--------------|---|--------------|---------------|
| PROGETTO | OTTOBRE 2018 | Emissione per Progetto Definitivo: ACERENZA S.p.A. e A.S. | ELABORAZIONE | IVPC Power II |
| REVISIONE | DATA | OGGETTO DELLA REVISIONE | VERIFICA | APPENDIZIONE |

Prodotto e stampato dal presente documento sono riservati. In riproduzione è vietata.