

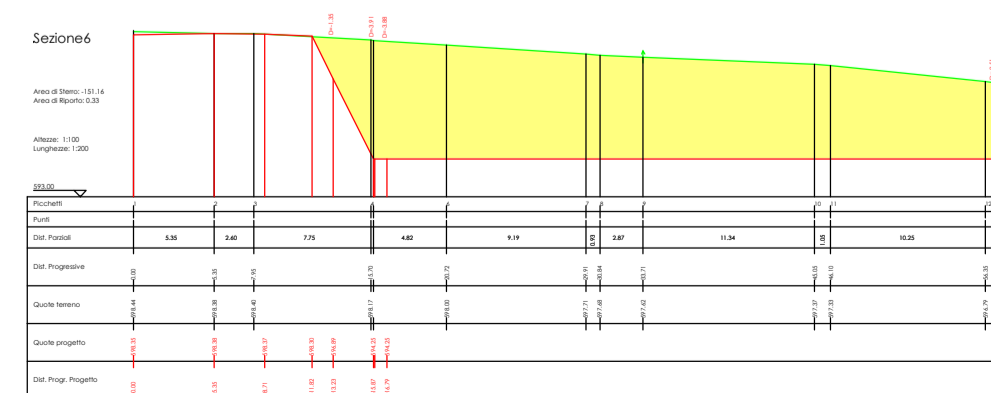
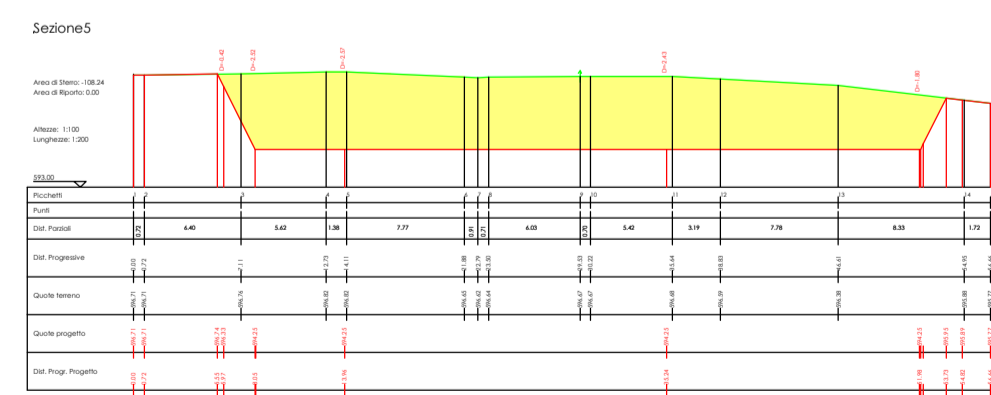
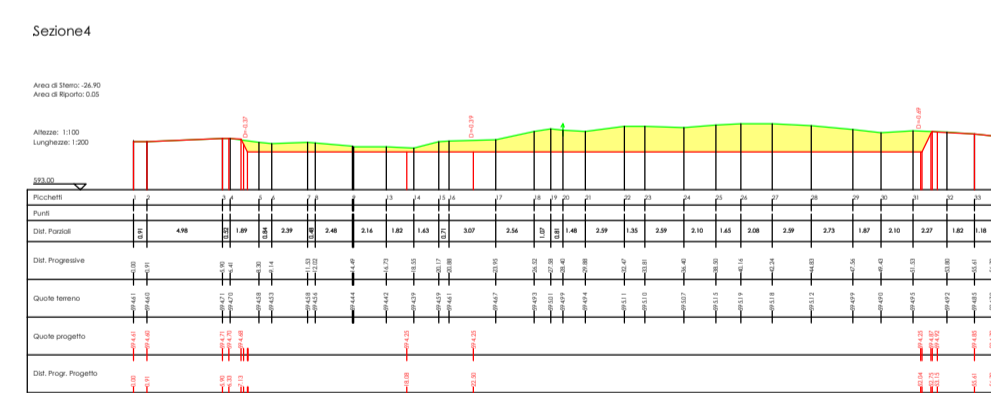
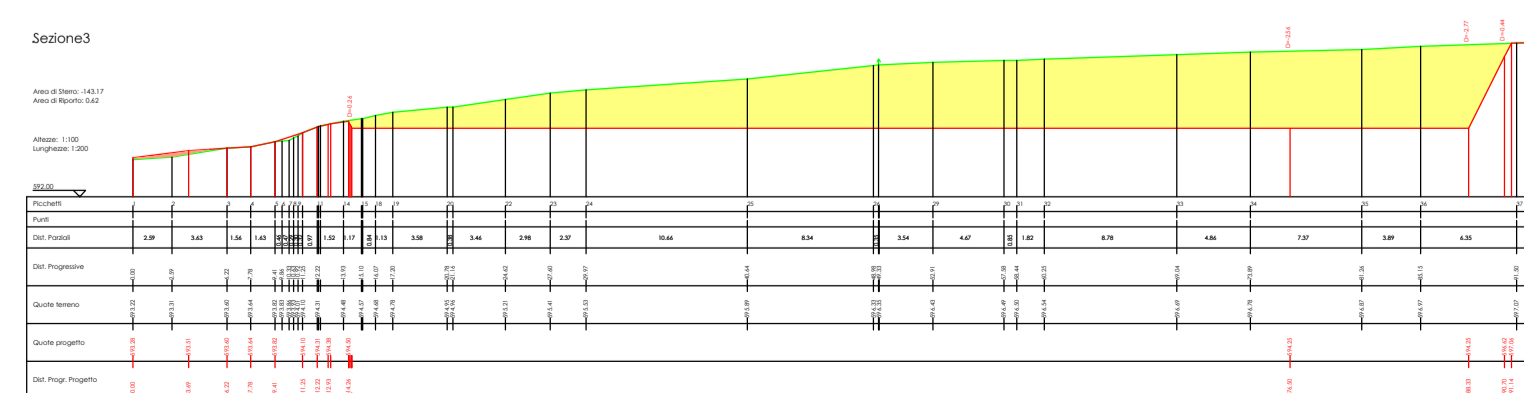


Sezioni Trasversali

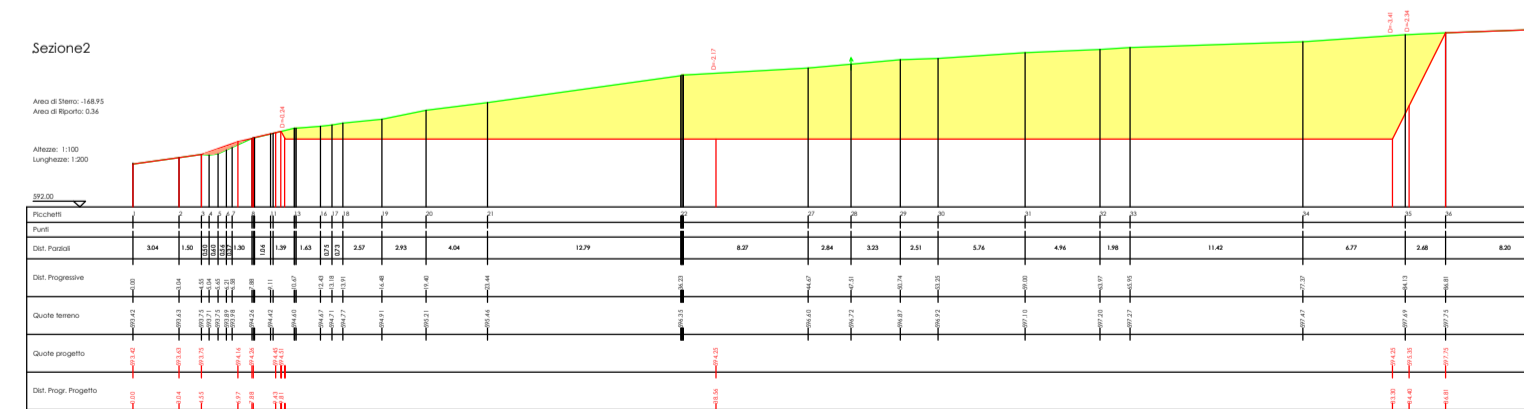

Sezioni Longitudinali

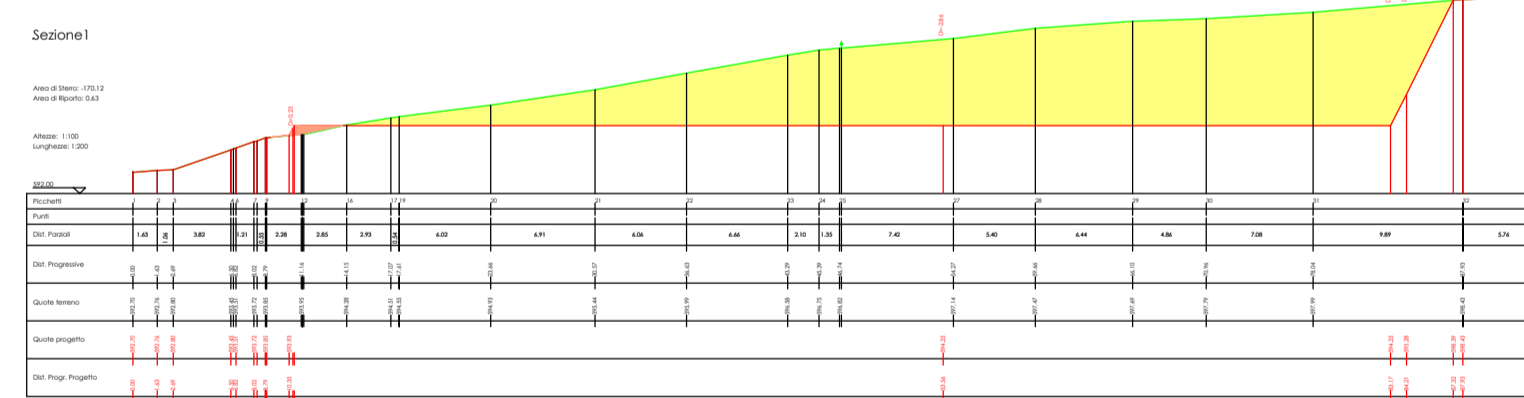


Comune di : ACERENZA

Provincia di : POTENZA
Regione : BASILICATA



IVPC Power 8 S.p.A.
Società Unipersonale
Sede legale : 80121 Napoli (NA) - Vico Santa Maria a Cappella Vecchia 11
Sede Operativa : 83100 Avellino - Via Circumvallazione 108
Indirizzo email ivpcpower@pec.ivpc.com
P.I. 02523350649
Amministratore Unico : Avv. Oreste Vigorito
Società del Gruppo IVPC

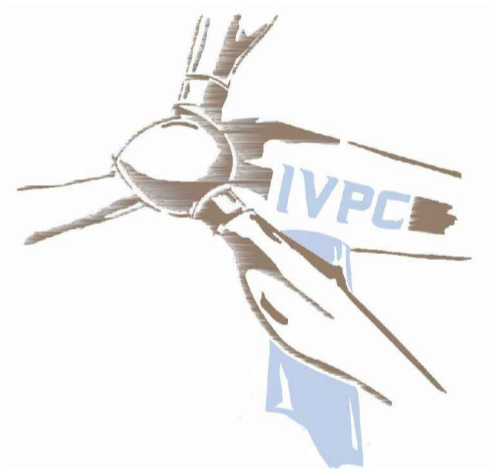

PROFONENTE

OPERA

OGGETTO

I TECNICI

PROGETTO PER LA REALIZZAZIONE DI UN IMPIANTO DI PRODUZIONE DI ENERGIA ELETTRICA DA FONTE EOLICA DI POTENZA PARI A 36 MW
PROGETTO DEFINITIVO

TITOLO ELABORATO :

Sezioni trasversali di progetto
AREA SOTTOSTAZIONE UTENTE DI TRASFORMAZIONE 150/30 kV

DATA : OTTOBRE 2018

N°/CODICE ELABORATO :

A.16.a.17.I.15

SCALA : varie

Folder : Elaborati di Progetto

Tipologia : D (disegno)

Lingua : ITALIANO

geom. Rocco Santoliquido



Rocco Santoliquido

00	OTTOBRE 2018	Emissione per Progetto Definitivo - Richiesta V.I.A. e A.U.	xx	xx	IVPC Power 8
N° REVISIONE	DATA	OGGETTO DELLA REVISIONE	ELABORAZIONE	VERIFICA	APPROVAZIONE

Proprietà e diritto del presente documento sono riservati - la riproduzione è vietata.