




VISTA A-A

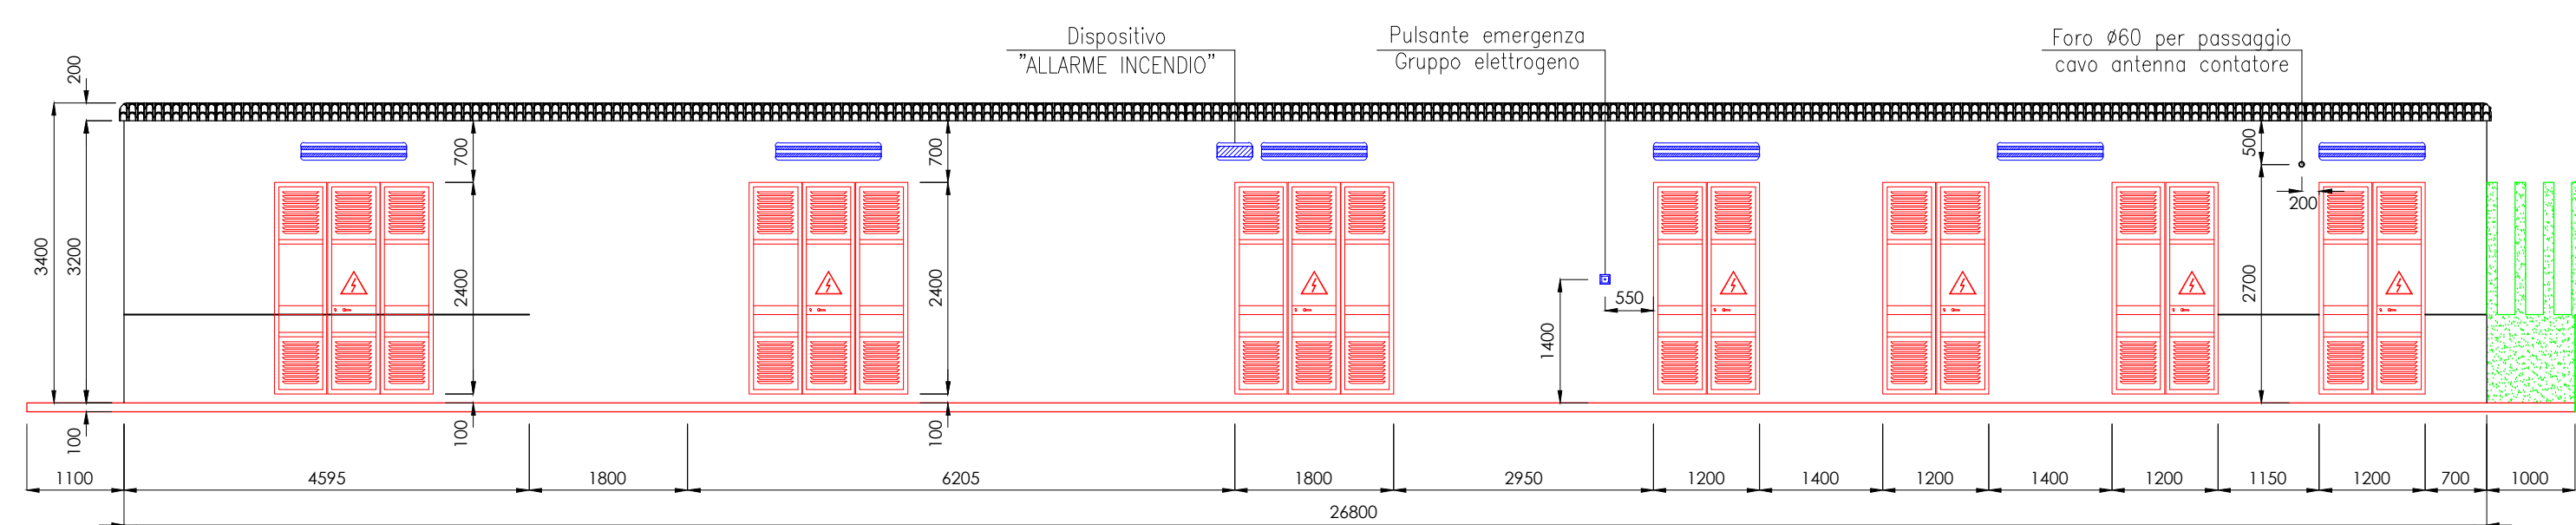

VISTA B-B

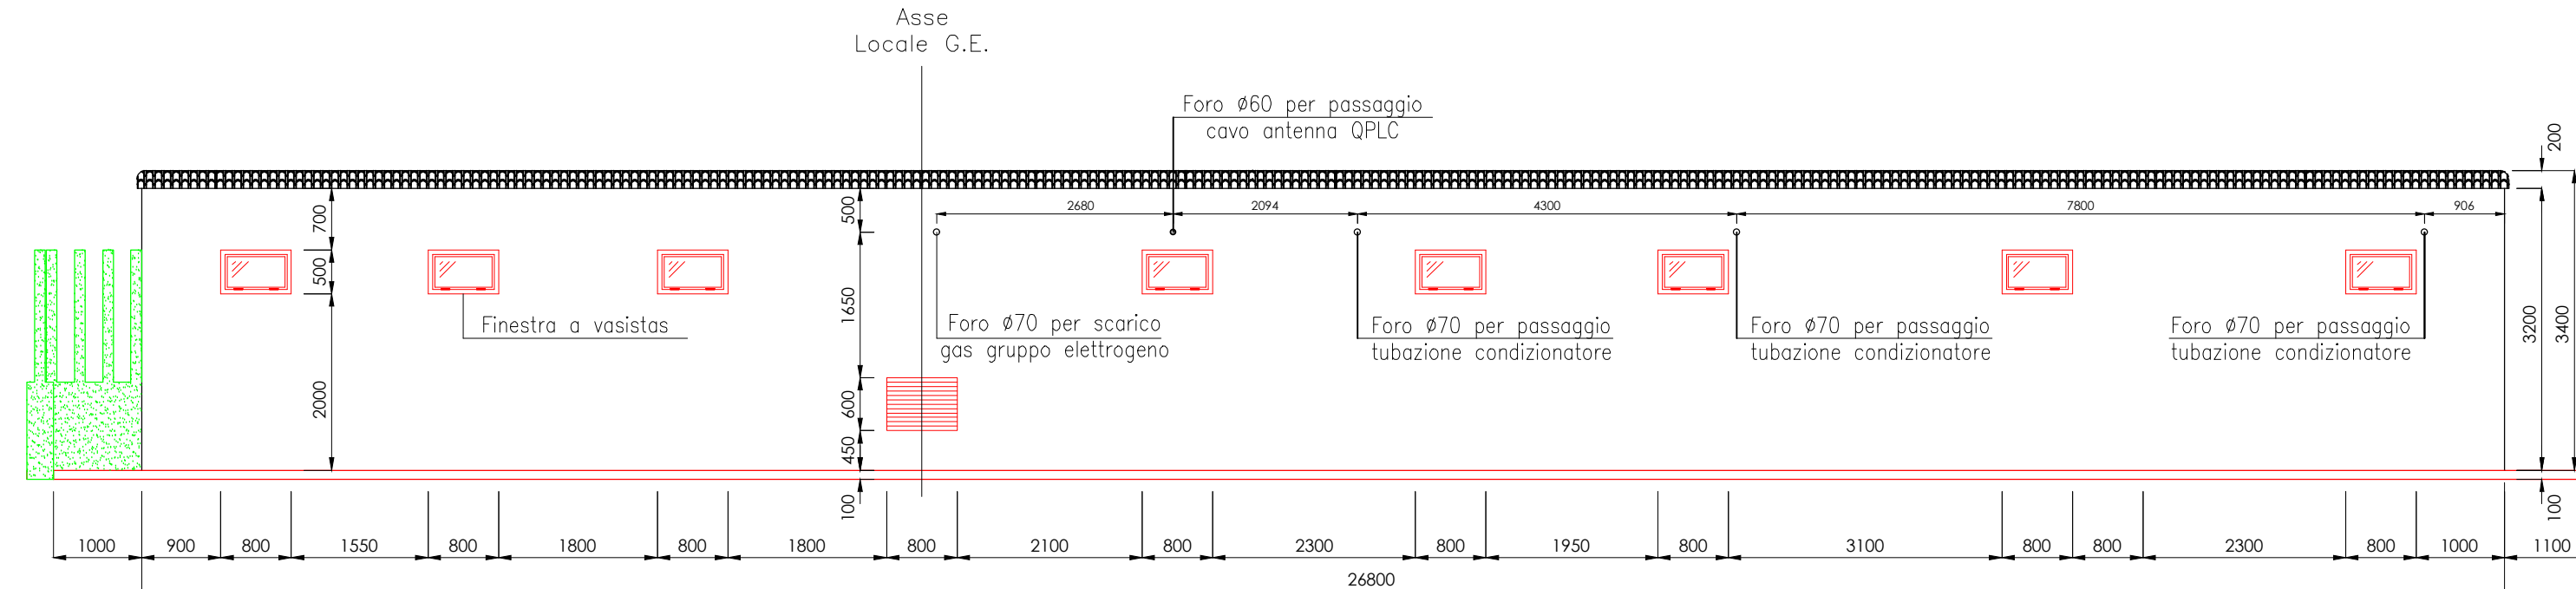

VISTA C-C

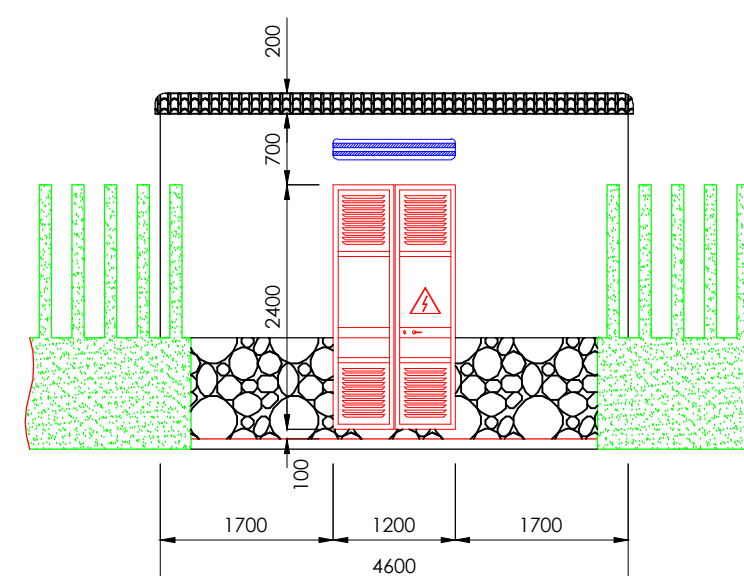

LEGENDA APPARECCHIATURE MT/BT

| RIF. | DESCRIZIONE | SIGLA |
|------|--|-------|
| 1 | Quadro MT "Schneider Electric" 36 kV | QMT |
| 2 | Quadro servizi ausiliari corrente alternata | QSACA |
| 3 | Quadro servizi ausiliari corrente continua | QSACC |
| 4 | Quadro raddrizzatore | QRAD |
| 5 | Quadro batterie | QBAT |
| 6 | Quadro comandi e segnalazioni | QCS |
| 7 | Quadro protezioni | QP |
| 8 | Unità periferica difesa e monitoraggio (EVENTUALE) | UPDM |
| 9 | Quadro sistema di controllo remoto | QRTU |
| 10 | Quadro sistema di supervisione | QPLC |
| 11 | Gruppo elettrogeno 15kVA | GE |
| 12 | Quadro comando gruppo elettrogeno | QGE |
| 13 | Quadro contatori | QME |

Comune di : ACERENZA


Provincia di : POTENZA
Regione : BASILICATA



PROFONENTE



IVPC Power B S.p.A.
Società Unipersonale
Sede legale : 80121 Napoli (NA) - Vico Santa Maria a Cappella Vecchia 11
Sede Operativa : 83100 Avellino - Via Circumvallazione 108
Indirizzo email: ivpc@ivpc.it
P.I. 0252350449
Amministrazione Unica - Avv. Oreste Vigorito
Società del Gruppo IVPC

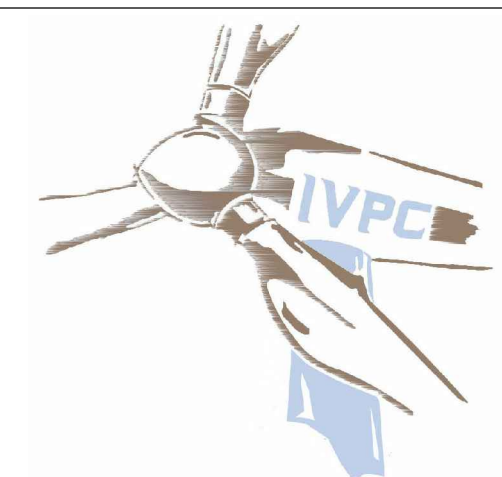

OPERA

PROGETTO PER LA REALIZZAZIONE DI UN IMPIANTO DI PRODUZIONE DI ENERGIA ELETTRICA DA FONTE EOLICA DI POTENZA PARI A 36 MW
PROGETTO DEFINITIVO

OGGETTO

TITOLO ELABORATO :
Sottostazione Utente 150/30 kV
Edificio quadri stazione : pianta e prospetti

DATA : OTTOBRE 2018 N°/CODICE ELABORATO : **A.16.b.9.II**
SCALA : 1:75
Folder : Elaborati di Progetto Tipologia : D (disegno) Lingua : ITALIANO

ITECNICI

Ing. Gaspare Conio
IVPC Service S.r.l.
Sede legale : 80121 Napoli (NA) - Vico Santa Maria a Cappella Vecchia 11
Sede Operativa : 83100 Avellino - Via Circumvallazione 108
GRUPPO IVPC



| | | | | | |
|--------------|--------------|---|--------------|----------|--------------|
| 00 | OTTOBRE 2018 | Emissione per Progetto Definitivo - Richiesta V.I.A. e A.U. | xx | xx | IVPC Power B |
| N° REVISIONE | DATA | OGGETTO DELLA REVISIONE | ELABORAZIONE | VERIFICA | APPROVAZIONE |

Proprietà e diritto del presente documento sono riservati - la riproduzione è vietata.