


Sezione A-A

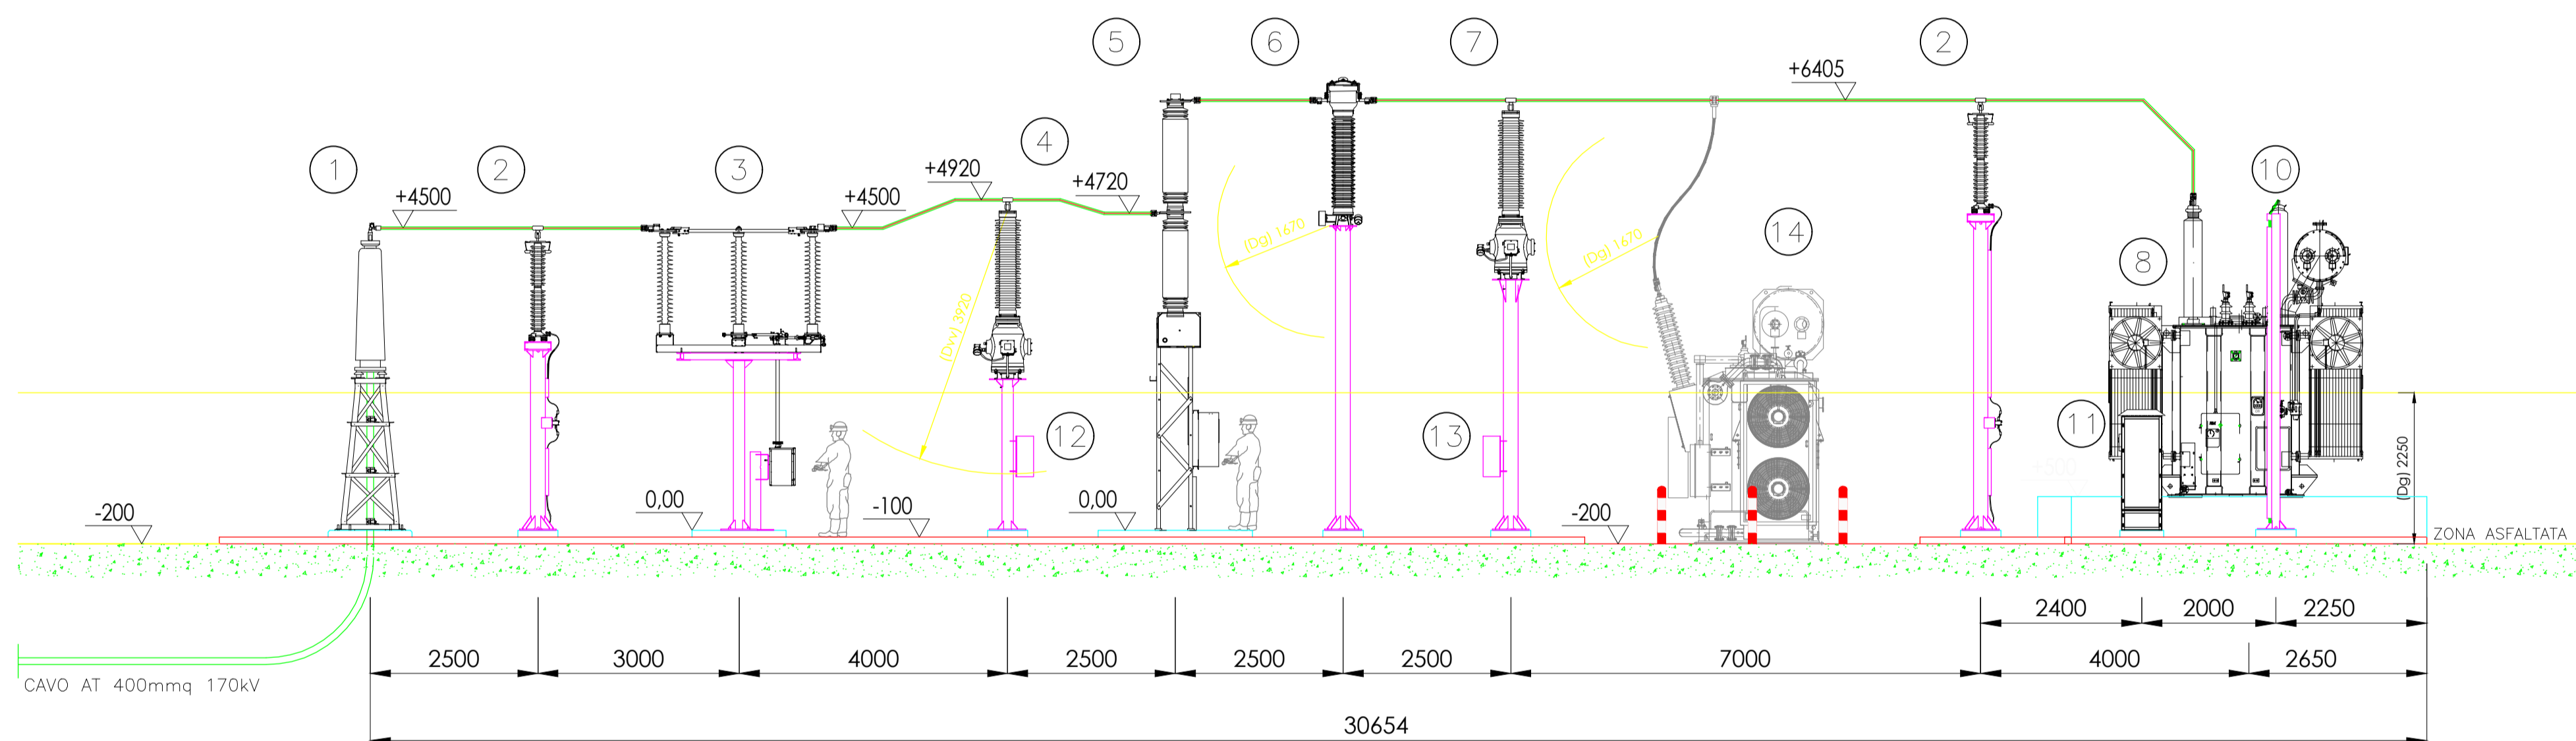

LEGENDA APPARECCHIATURE AT	
1	Terminale cavo AT Costruttore: Nexans Italia S.p.A.
2	Scaricatore con contascariche PEXLIM Q144-EH170 Costruttore: ABB Power Technologies AB S.p.A.
3	Sezionatore tripolare orizzontale 145-170kV con lame di messa a terra e comando motorizzato Costruttore: Nuova Rocchi S.r.l.
4	Trasformatore di tensione induttivo TVI GAS 170kV N°3 Prestazioni (Protezioni) Costruttore: ABB S.p.A. - Power Products Division
5	Interruttore tripolare LTB 170kV Costruttore: ABB T&D ADDA S.p.A.
6	Trasformatore di corrente TG170 N°4 prestazioni (misure e protezioni) Costruttore: ABB T&D ADDA S.p.A.
7	Trasformatore di tensione induttivo TVI GAS 170kV N°1 Prestazione (Misure) Costruttore: ABB S.p.A. - Power Products Division
8	Trasformatore di potenza ONAN/ONAF 40/50MVA YNd11 150±10x1.25 / 20-30 kV Costruttore: SIEMENS Transformers S.p.A.
9	Castelletto MT
10	Supporto per messa a terra centro stella trasformatore AT
11	Armadio smistamento cavi - MK Trafo
12	Cassetta per secondari trasformatore di tensione induttivo (protezioni)
13	Cassetta per secondari trasformatore di tensione induttivo (misure)
14	Trasformatore di potenza (da installare in caso di guasto del TR principale)

Comune di : ACERENZA
 Provincia di : POTENZA
 Regione : BASILICATA



IVPC Power 8 S.p.A.
 Società Unipersonale
 Sede legale : 80121 Napoli (NA) - Vico Santa Maria a Cappello Vecchia 11
 Sede Operativa : 83100 Avellino - Via Circumvallazione 108
 Indirizzo email: ivpcpower8@ivpc.com
 P.I. 02523350649
 Amministratore Unico : Avv. Creste Vigorito
 Società del Gruppo IVPC

PROGETTO PER LA REALIZZAZIONE DI UN IMPIANTO DI PRODUZIONE DI ENERGIA ELETTRICA DA FONTE EOLICA DI POTENZA PARI A 36 MW
 PROGETTO DEFINITIVO

TITOLO ELABORATO :
 Sottostazione Utente 150/30 kV
 Sezione longitudinale

DATA : OTTOBRE 2018 N°/CODICE ELABORATO : **A.16.b.9.III**

SCALA : 1:75

Folder : Elaborati di Progetto Tipologia : D (disegna) Lingua : ITALIANO

Ing. Gaspare Conio
 IVPC Service S.r.l.
 IVPC Service S.r.l.
 Sede legale : 80121 Napoli (NA) - Vico Santa Maria a Cappello Vecchia 11
 Sede Operativa : 83100 Avellino - Via Circumvallazione 108
 GRUPPO IVPC



00	OTTOBRE 2018	Emissione per Progetto Definitivo - Richiesta V.I.A. e A.U.	xx	xx	IVPC Power 8
N° REVISIONE	DATA	OGGETTO DELLA REVISIONE	ELABORAZIONE	VERIFICA	APPROVAZIONE

Proprietà e diritto del presente documento sono riservati - la riproduzione è vietata.