



SEZIONE 1 SISTEMAZIONE FINALE. Scala 1:200.

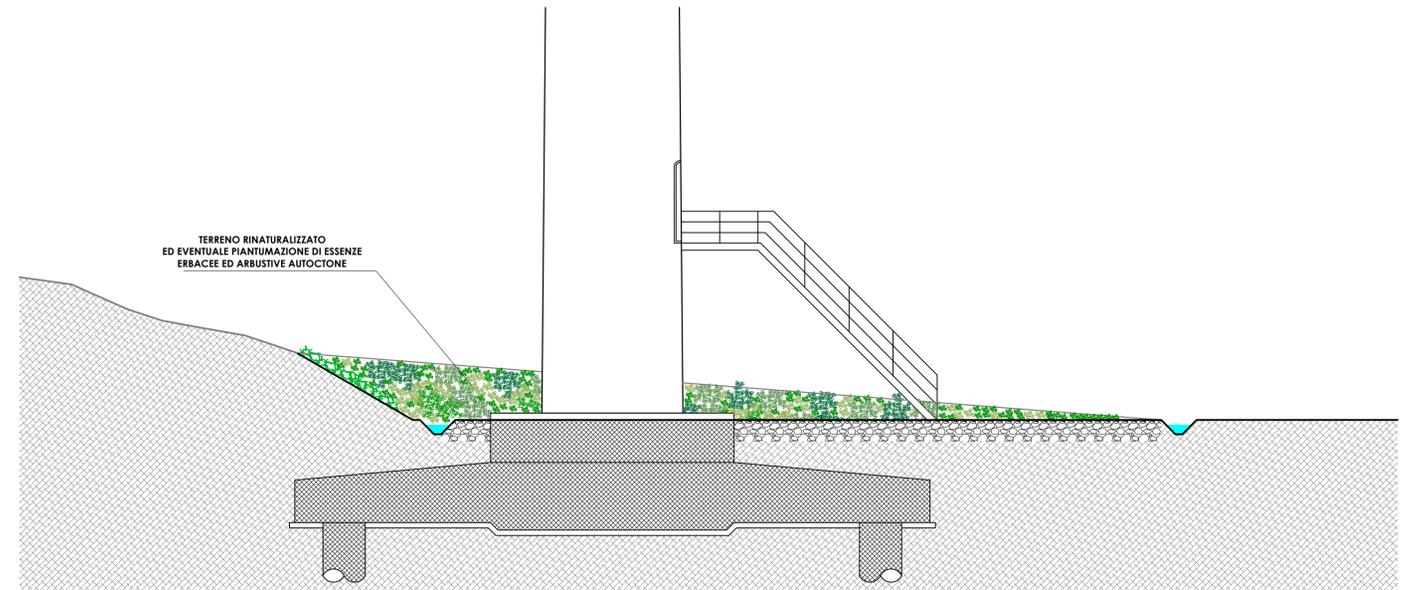

SEZIONE 2 SISTEMAZIONE FINALE. Scala 1:200.

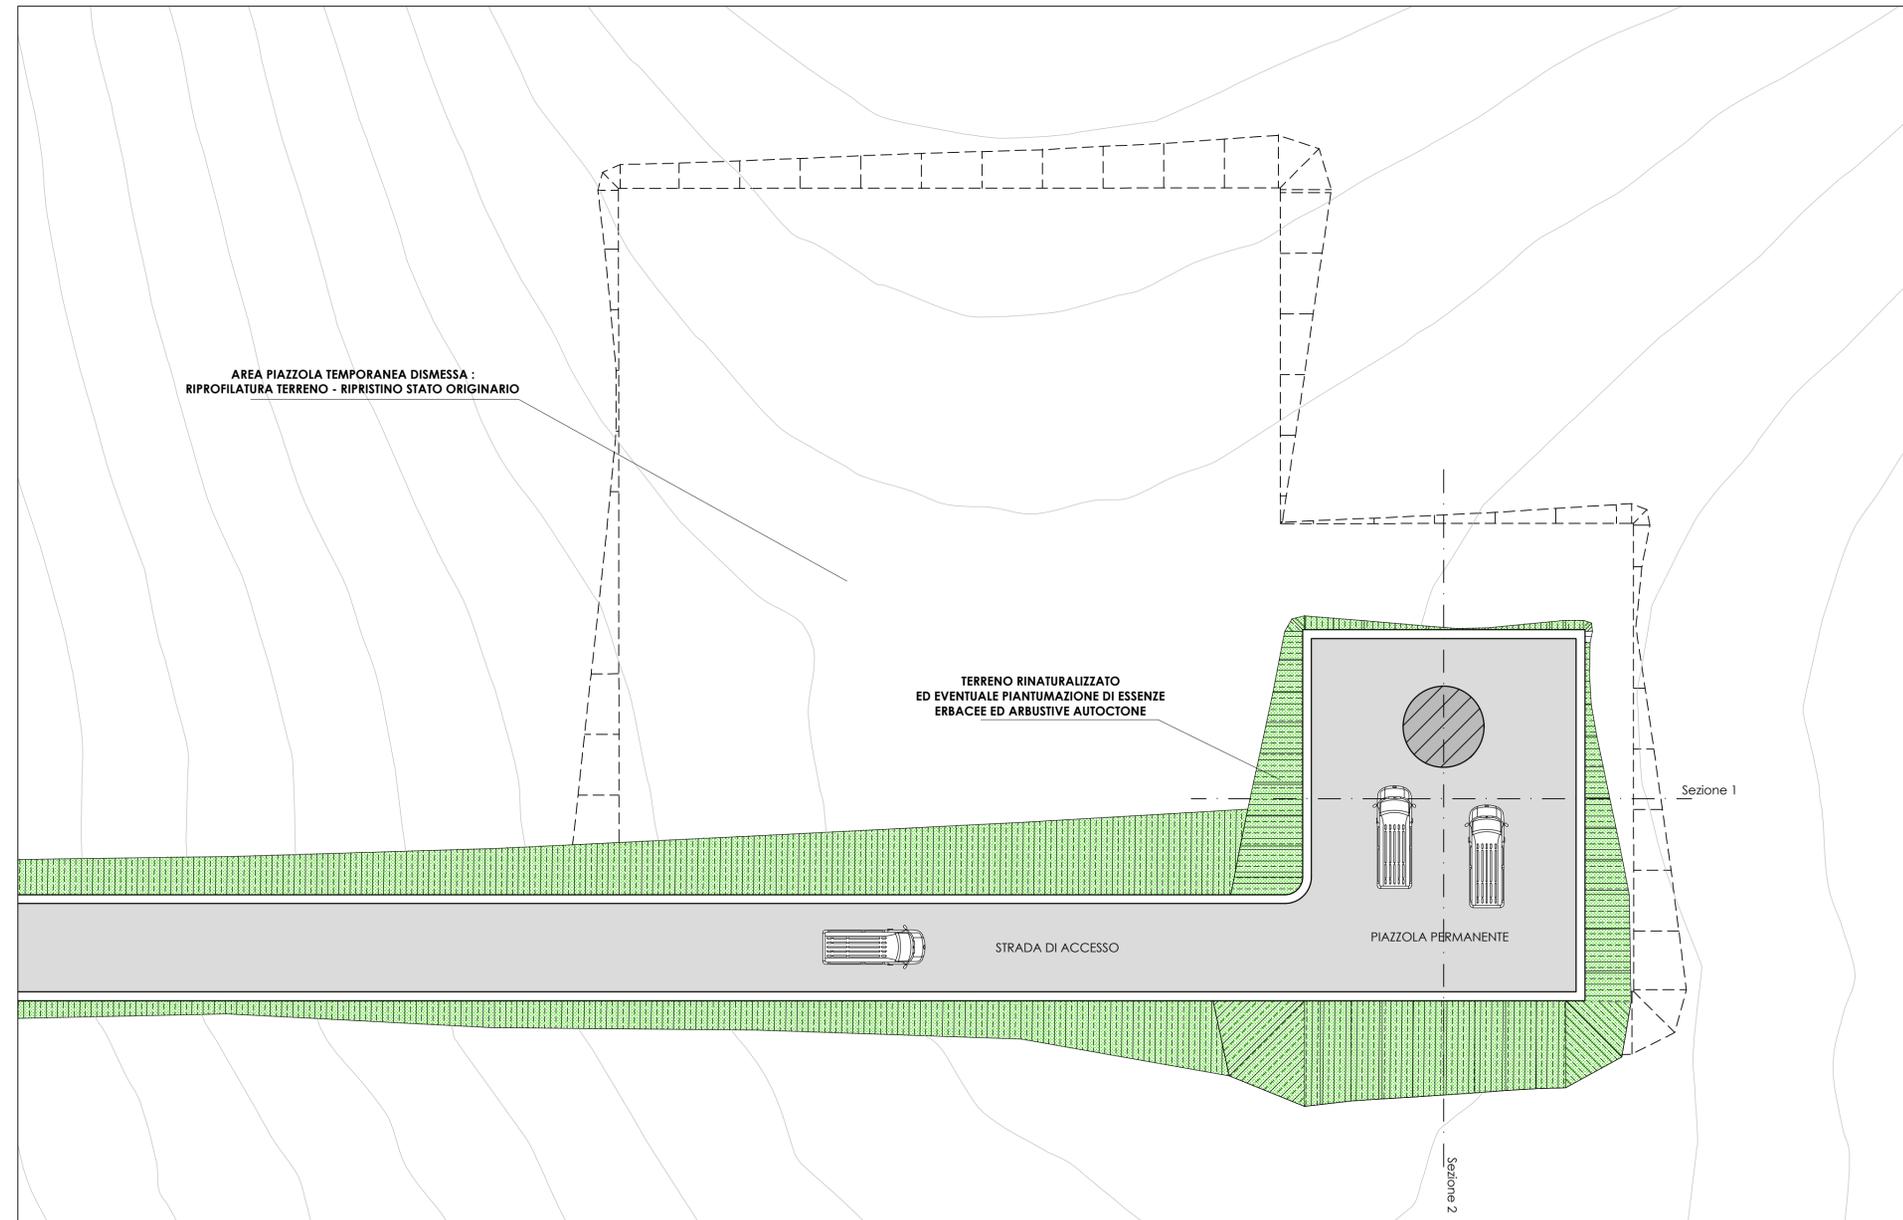

PLANIMETRIA SISTEMAZIONE FINALE. Scala 1:200.

Comune di : ACERENZA




Provincia di : POTENZA  
Regione : BASILICATA

PROFONENTE



IVPC Power 8 S.p.A.  
Società Unipersonale  
Sede legale : 80121 Napoli (NA) - Vico Santa Maria o Cappella Vecchia 11  
Sede Operativa : 83100 Avellino - Via Circumvallazione 108  
Indirizzo email: [info@ivpc.com](mailto:info@ivpc.com)  
P.I. 0252330649  
Amministrazione Unica - Avv. Cresta Vigorito  
Società del Gruppo IVPC

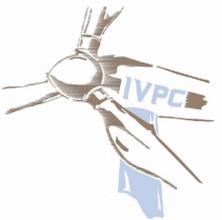

OPERA

PROGETTO PER LA REALIZZAZIONE DI UN IMPIANTO DI PRODUZIONE DI ENERGIA ELETTRICA DA FONTE EOLICA DI POTENZA PARI A 36 MW  
PROGETTO DEFINITIVO

OGGETTO

TITOLO ELABORATO :  
Interventi di mitigazione su piazzole (inerbimenti)  
Interventi di inserimento paesaggistico e ambientale  
(ove necessari)

DATA : OTTOBRE 2018 N°/CODICE ELABORATO : **A.16.d.2**  
SCALA : 1:100 - 1:200

Folder : Elaborati di Progetto Tipologia : D (disegno) Lingua : ITALIANO

TECNICI

arch. Beniamino Nazzaro  
arch. Paolo Pisani



00	OTTOBRE 2018	Emissione per Progetto Definitivo - Richiesta V.I.A. e A.U.	xx	xx	IVPC Power 8
N° REVISIONE	DATA	OGGETTO DELLA REVISIONE	ELABORAZIONE	VERIFICA	APPROVAZIONE

Proprietà e diritto del presente documento sono riservati - la riproduzione è vietata.