




**DATI DI PROGETTO**

LOTTO mq 60.758,00  
EDIFICATO mq 756,00

TOTALE 132 STALLI TIR  
TOTALE 9 POSTI AUTO/FURGONI


ESTRATTO MAPPA CATASTALE  
CON INSERIMENTO DELLA PLANIMETRIA DI PROGETTO - SCALA 1:1000

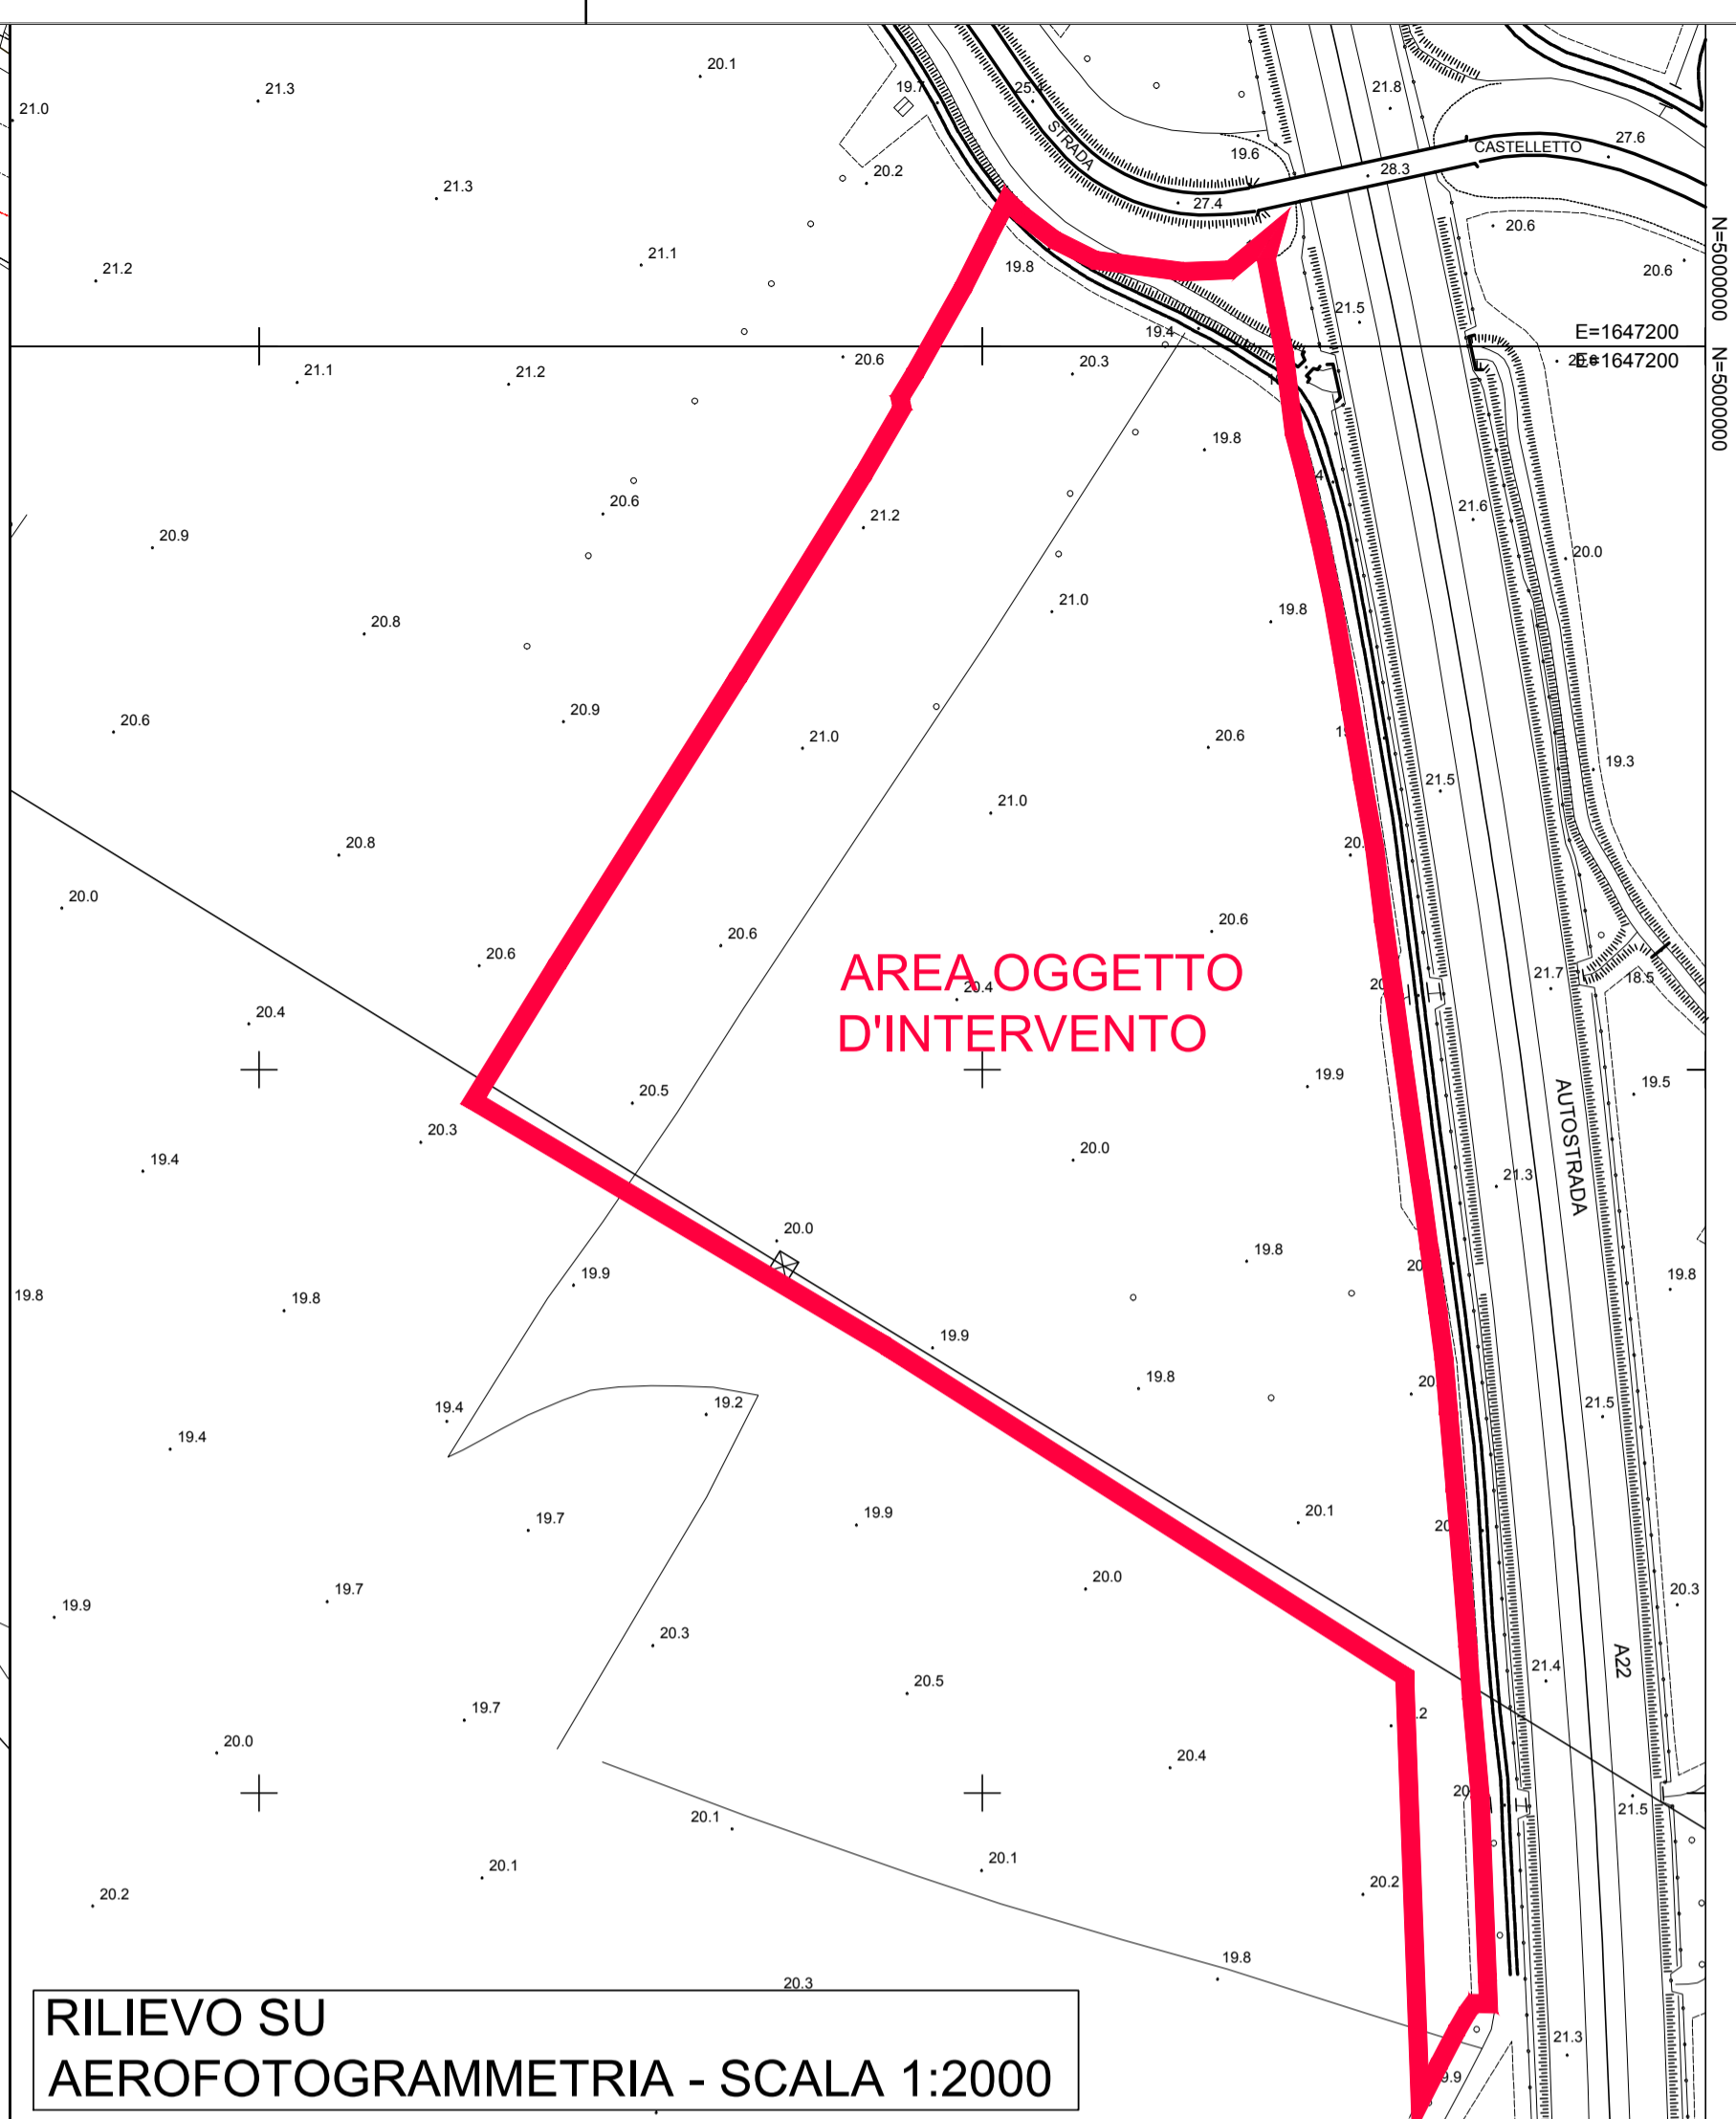

RILIEVO SU  
AEROFOTOGRAMMETRIA - SCALA 1:2000



ORTOFOTO - SCALA 1:2000

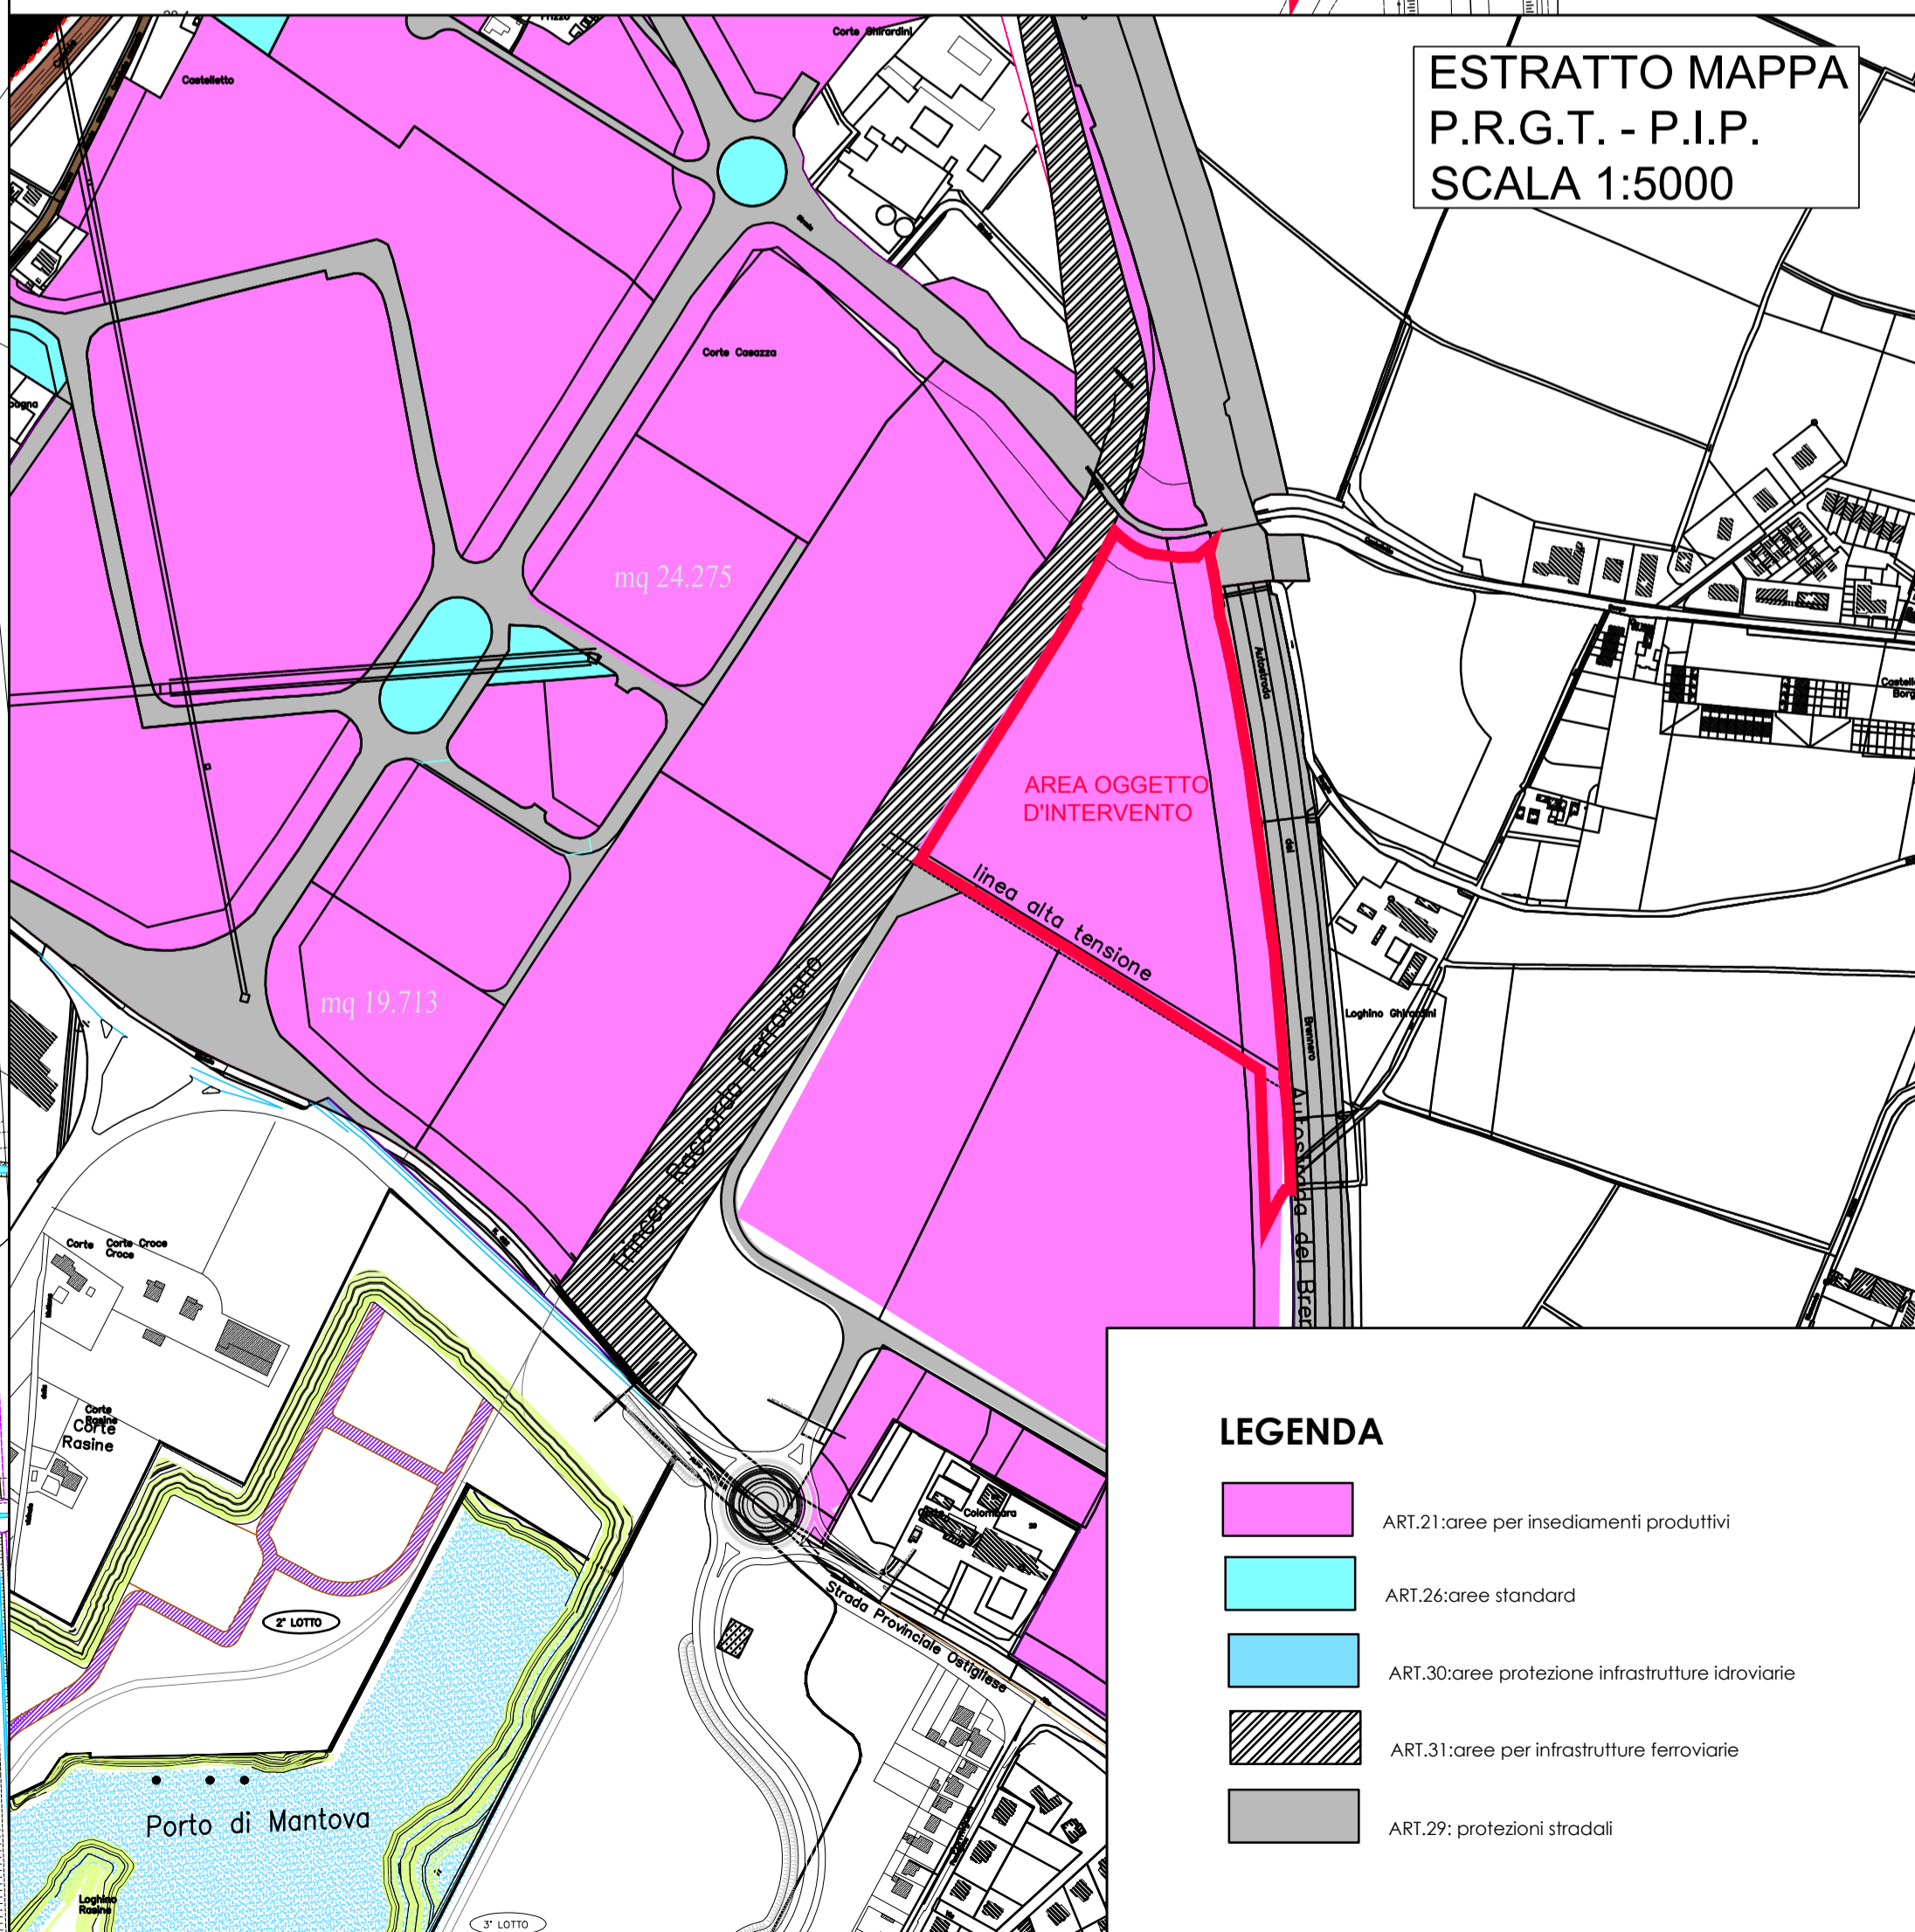

ESTRATTO MAPPA  
P.R.G.T. - P.I.P.  
SCALA 1:5000

**LEGENDA**

- ART.21: aree per insediamenti produttivi
- ART.26: aree standard
- ART.30: aree protezione infrastrutture idroviarie
- ART.31: aree per infrastrutture ferroviarie
- ART.29: protezioni stradali

SOCIETA' PER AZIONI AUTOSTRADA DEL BRENNERO - TRENTO

# autostrada del brennero

REALIZZAZIONE DI UN'AREA DI SOSTA PER VEICOLI  
PESANTI IN LOCALITÀ VALDARO (MN) IN CARREGGIATA  
SUD, ALLA PROGRESSIVA km 259+800  
- PROGETTO DEFINITIVO -

1.3

ESTRATTI URBANISTICI

scala 1:5.000-2.000-1.000

2	GIUGNO '18	AGGIORNAMENTO	M. STENICO	M. TAMANNI	C. COSTA
1	SETTEMBRE '17	AGGIORNAMENTO	F. SENECI	M. TAMANNI	C. COSTA
0	MARZO '15	EMISSIONE	B. GOBBI FRATTINI	M. TAMANNI	C. COSTA
<b>REVISIONE:</b>	<b>DATA:</b>	<b>DESCRIZIONE:</b>	<b>REDAZIONE:</b>	<b>VERIFICA:</b>	<b>APPROVAZIONE:</b>

DATA PROGETTO:  
NOVEMBRE 2014

NUMERO PROGETTO:  
29/14

**SERVIZIO  
PROGETTAZIONE**

IL DIRETTORE TECNICO GENERALE E PROGETTISTA:

ORDINE DEGLI INGEGNERI  
DELLA PROV. DI BOLZANO  
Dott. Ing. **CARLO COSTA**  
Nr. 801  
INGENIEURKAMMER  
DER PROVINZ BOZEN