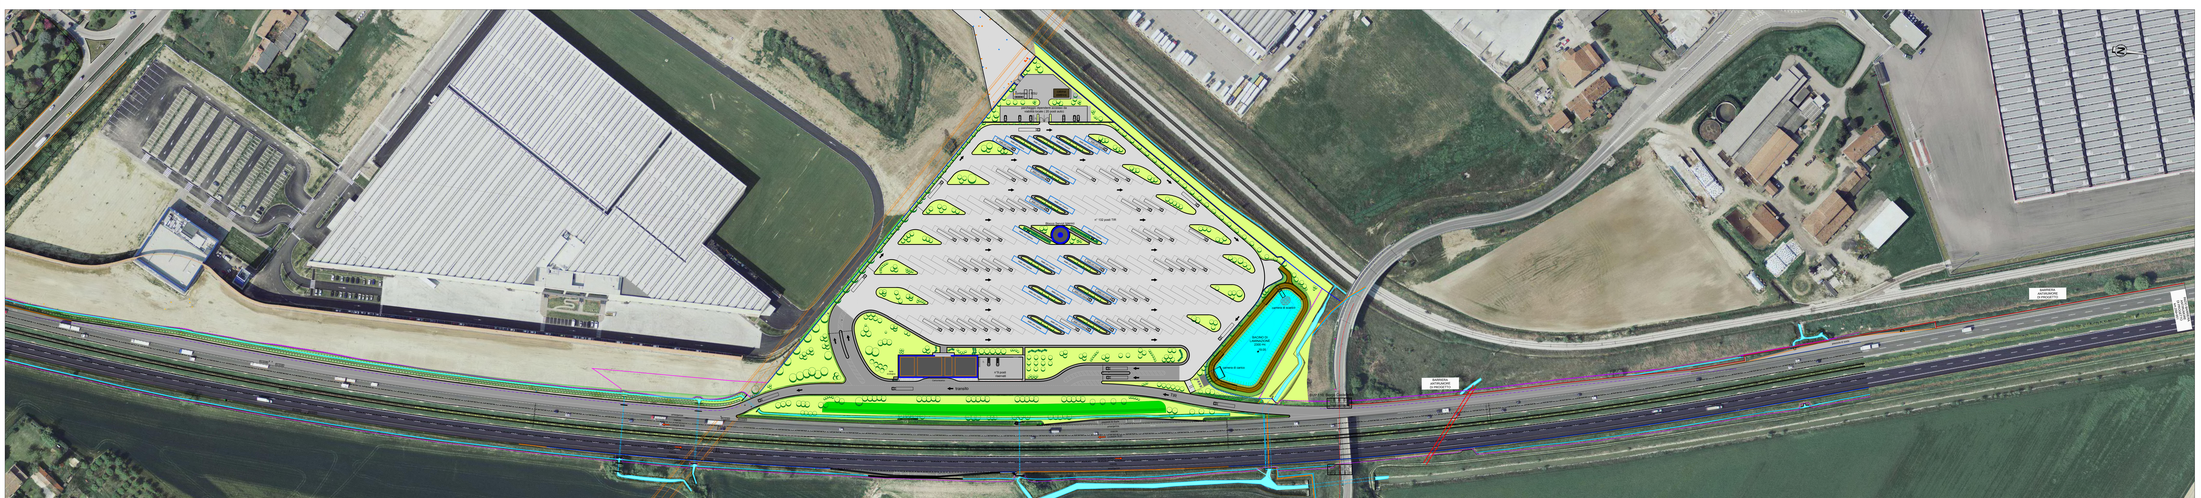

SOCIETA' PER AZIONI AUTOSTRADA DEL BRENNERO – TRENTO

autostrada del brennero

REALIZZAZIONE DI UN'AREA DI SOSTA PER VEICOLI PESANTI IN LOCALITÀ VALDARO (MN) IN CARREGGIATA SUD, ALLA PROGRESSIVA km 259+800

– PROGETTO DEFINITIVO –

2.2.1 PLANIMETRIA GENERALE DI PROGETTO
scala 1:1000

REVISIONE:	DATA:	DESCRIZIONE:	REDAZIONE:	VERIFICA:	APPROVAZIONE:
2	GIUGNO'18	AGGIORNAMENTO	M. STENICO	M. TAMANINI	C. COSTA
1	SETTEMBRE'17	AGGIORNAMENTO	F. SENECI	M. TAMANINI	C. COSTA
0	MARZO'15	EMISSIONE	B. GOBBI FRATTIN	M. TAMANINI	C. COSTA

DATA PROGETTO: NOVEMBRE 2014

NUMERO PROGETTO: 29/14

SERVIZIO PROGETTAZIONE

IL DIRETTORE TECNICO GENERALE E PROGETTISTA:

DR. ING. ALESSANDRO GRUZA PROF. DI BOLOGNA
Reg. Ing. EMILIA EMITTI
DR. ING. INGEGNERIA ANWEB CAD PROVINCE BOZEN