



PROSPETTO EST

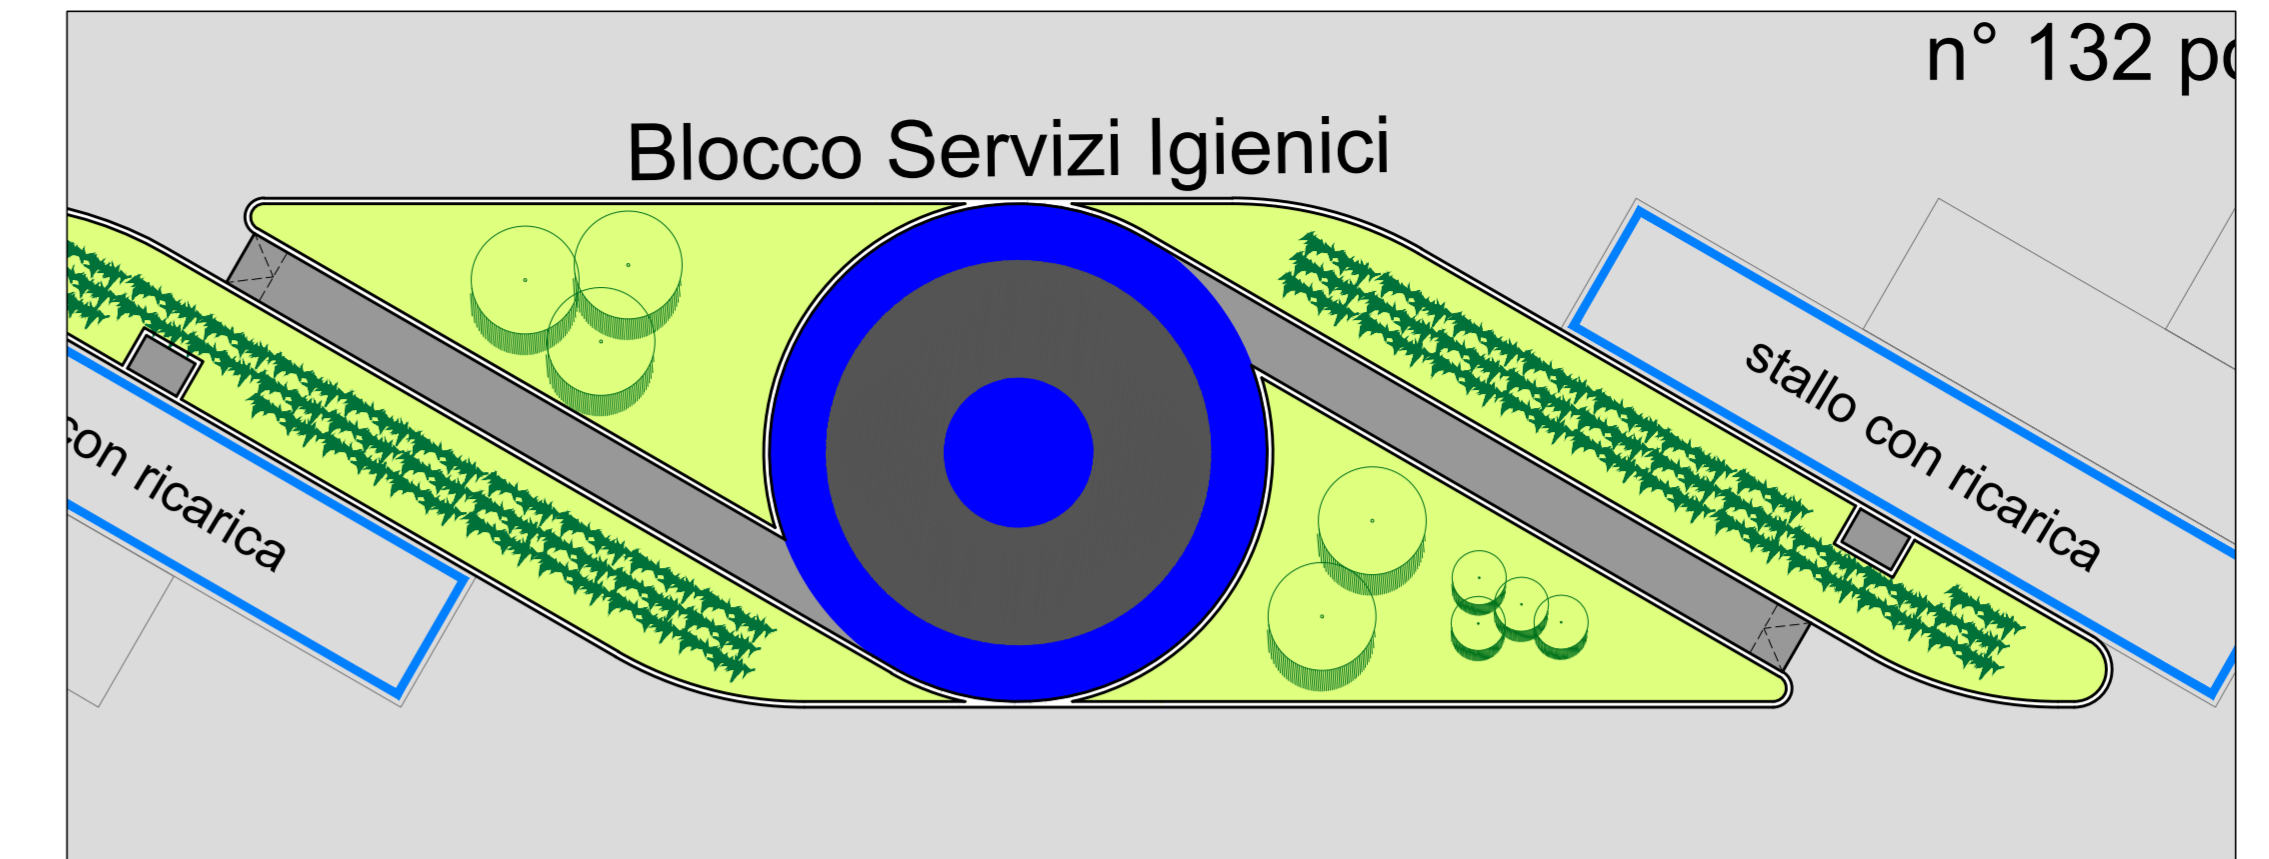


Blocco Servizi Igienici



LEGENDA SUPERFICI:

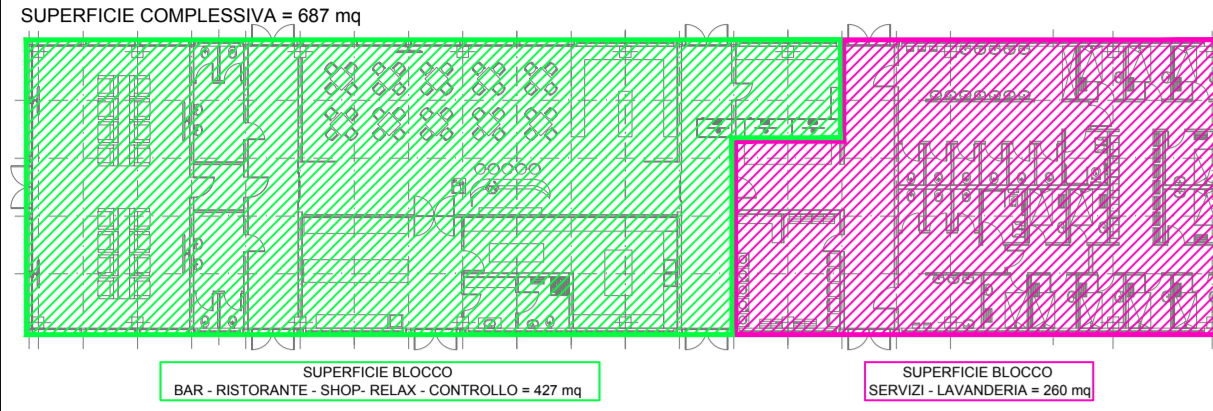

LEGENDA MATERIALI:

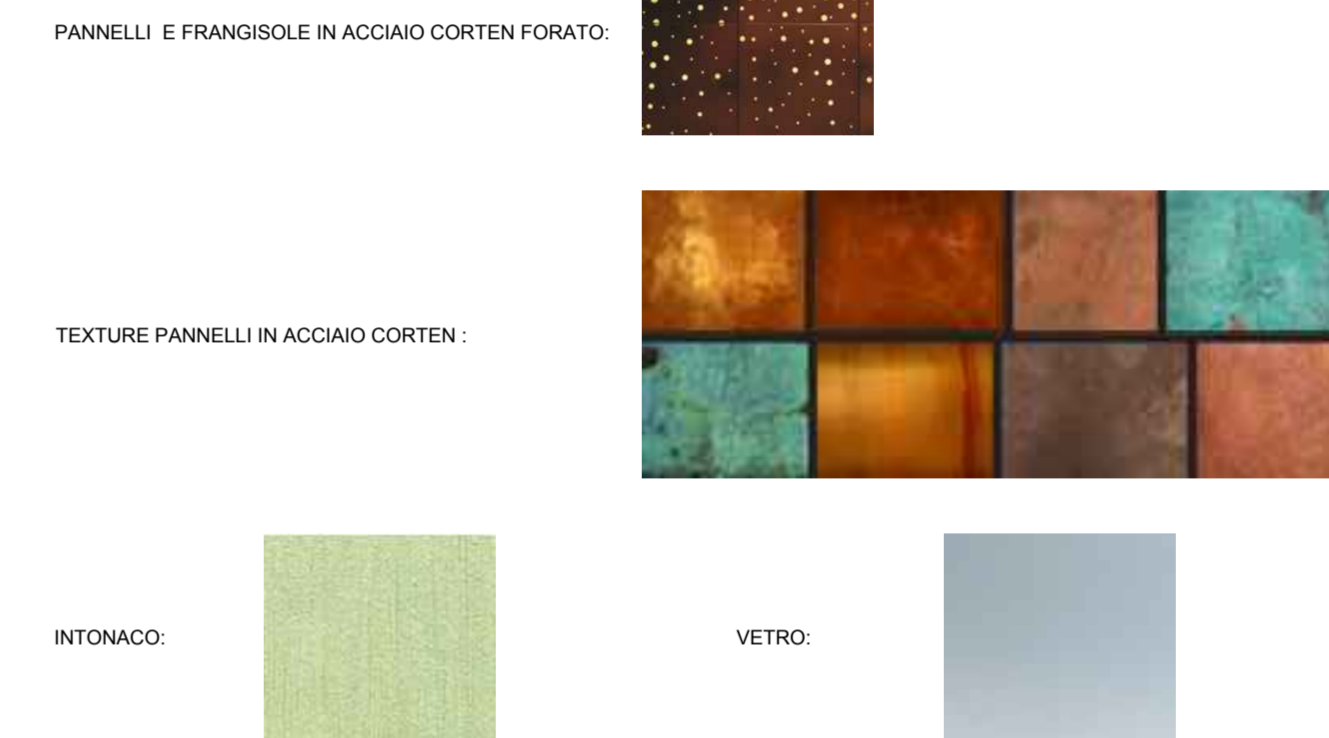


Fabbricato Servizi

isola ecologica

n°9 posti riservati

transito

PROSPETTO NORD

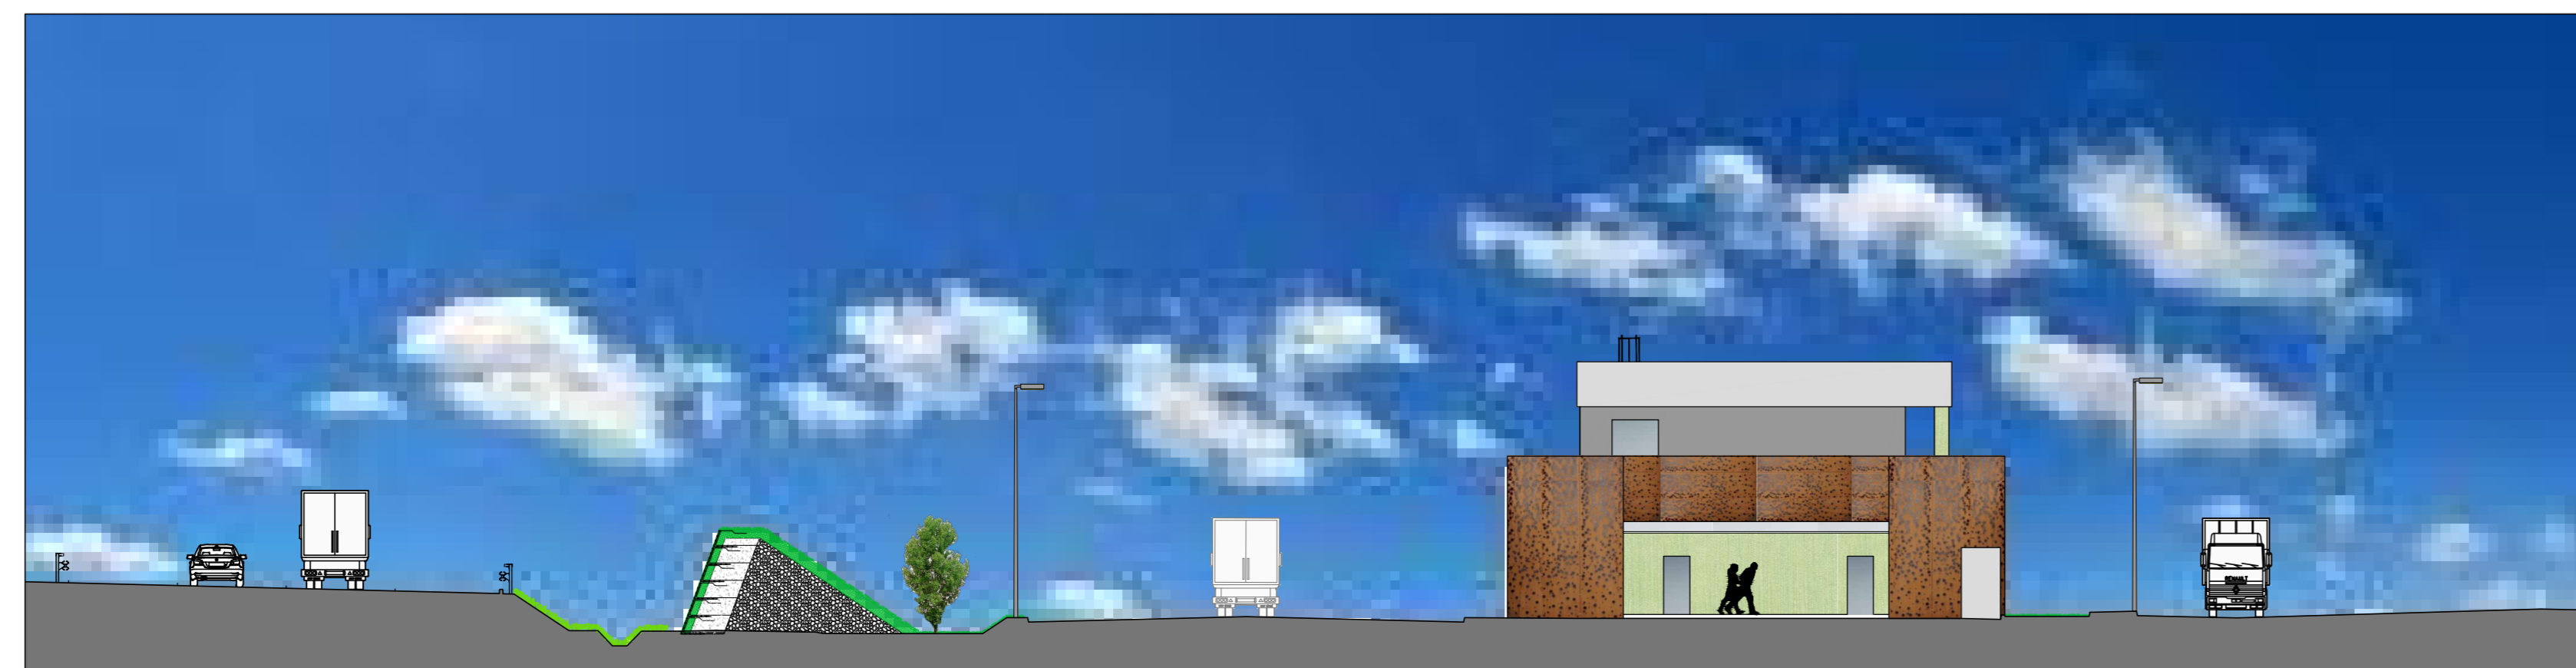

SOCIETA' PER AZIONI AUTOSTRADA DEL BRENNERO - TRENTO

autostrada del brennero

REALIZZAZIONE DI UN'AREA DI SOSTA PER VEICOLI PESANTI IN LOCALITÀ VALDARO (MN) IN CARREGGIATA SUD, ALLA PROGRESSIVA km 259+800 - PROGETTO DEFINITIVO -

3.1 STUDIO ARCHITETTONICO
PIANTE E PROSPETTI EDIFICI scala 1:200

2	GIUGNO '18	AGGIORNAMENTO	M. STENICO	M. TAMANINI	C. COSTA
1	SETTEMBRE '17	AGGIORNAMENTO	F. SENICO	M. TAMANINI	C. COSTA
0	MARZO '15	EMISSIONE	B. COBBI FRATTINI	M. TAMANINI	C. COSTA
REVISIONE:	DATA:	DESCRIZIONE:	REDAZIONE:	VERIFICA:	APPROVAZIONE:

DATA PROGETTO: NOVEMBRE 2014

NUMERO PROGETTO: 29/14

SERVIZIO PROGETTAZIONE

ORDINE DEGLI INGEGNERI DELLA PROV. DI BOLZANO
Dott. Ing. CARLO COSTA
n° 891
INGENIEURKAMMER DER PROVINZ BOZEN