PROFILO LONGITUDINALE
SCALA LUNGHEZZE 1:500
SCALA ALTEZZE 1:50

PROSPETTO TIPO BARRIERA ANTIRUMORE IN "PMMA":
PANNELLI RIFLETTENTI IN POLIMETILMETACRILATO – SCALA A VISTA (MISURE IN CM)

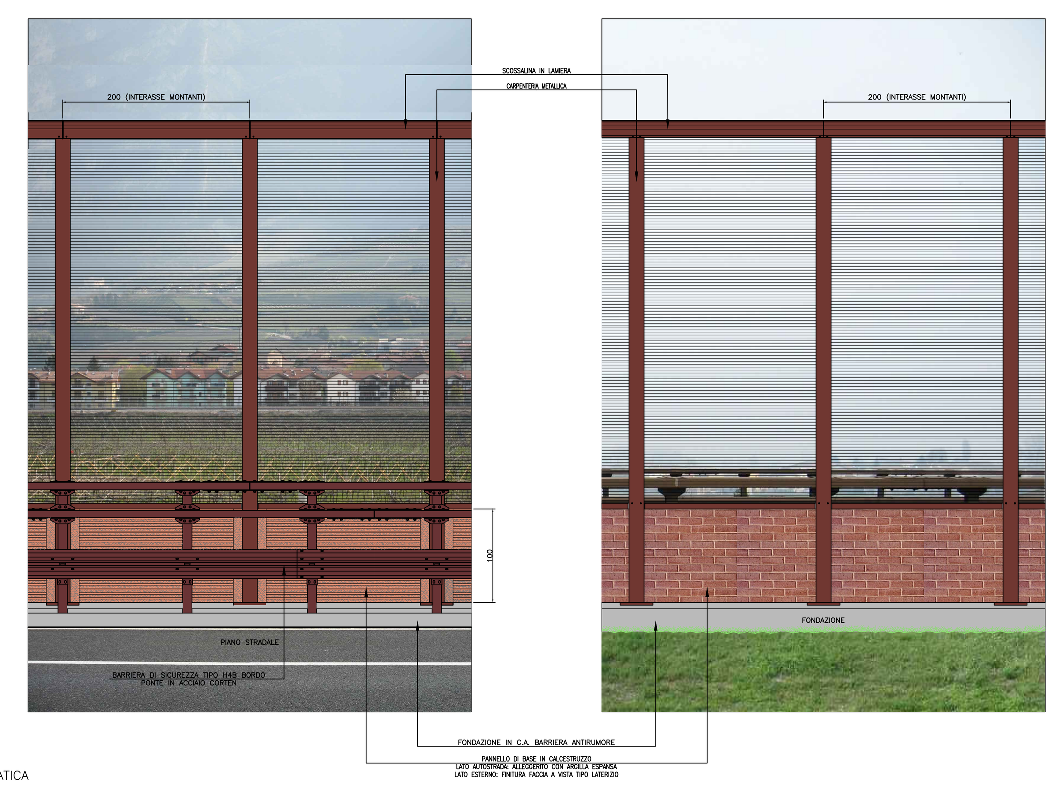

SCALA CROMATICA
- CARPENTERIA METALLICA RAL 3009
- SICURVIA IN ACCIAIO CORTEN
- PANNELLO CON LASTRA IN POLIMETILMETACRILATO TRASPARENTE, CON SERIGRAFIA OTTENUTA PER COESTRUSIONE (STRISCE NERE ORIZZONTALI DI SPESSORE 2mm E INTERASSE 30mm)
- PANNELLO CLS LATO AUTOSTRADA – PARTE FONOASSORBENTE IN ARGILLA ESPANSA, COLORATA CON OSSIDI
- PANNELLO CLS LATO ESTERNO – FINITURA FACCIA A VISTA TIPO LATERIZIO, OTTENUTA CON L'IMPIEGO DI PANNELLI PREFABBRICATI

PROSPETTO TIPO BARRIERA ANTIRUMORE IN "LEGNO–POLICARBONATO":
PANNELLI FONOASSORBENTI IN LEGNO CON FASCIA ALTA TRASPARENTE CON PANNELLI FONOASSORBENTI IN POLICARBONATO – SCALA A VISTA (MISURE IN CM)

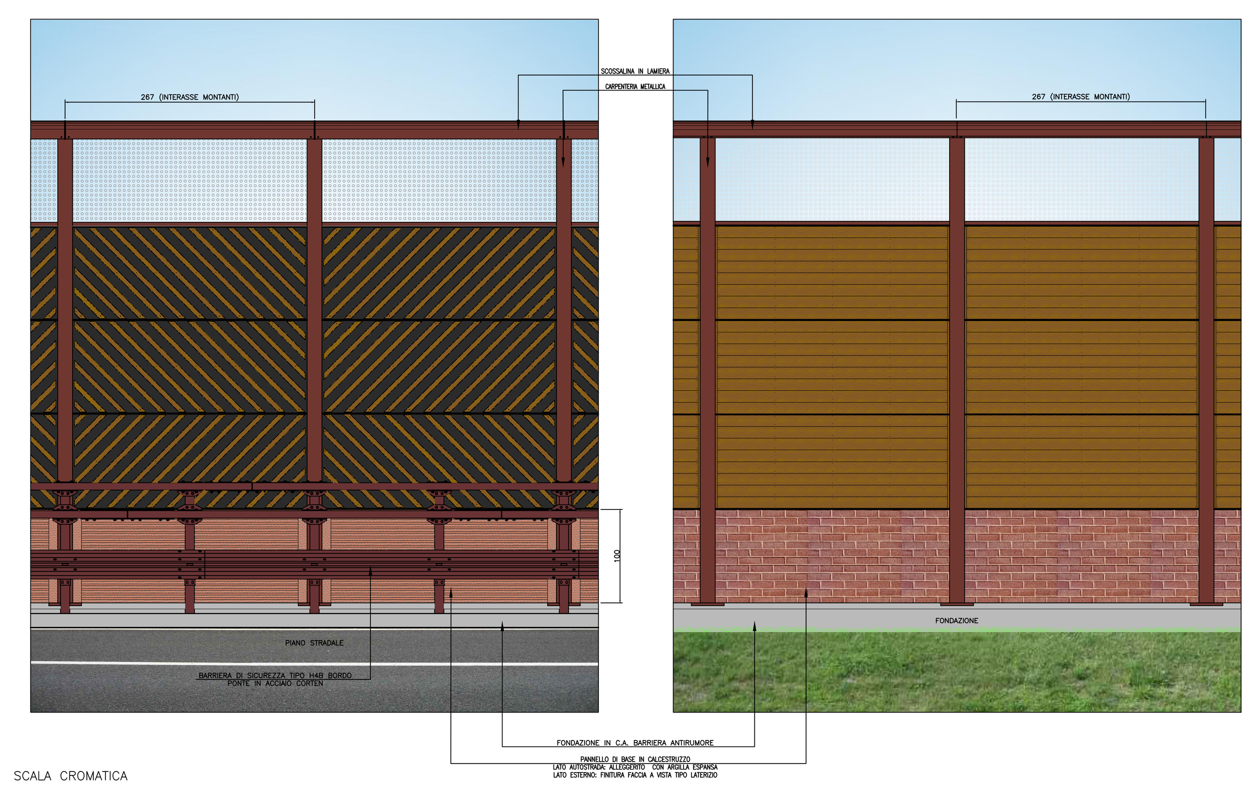

SCALA CROMATICA
- CARPENTERIA METALLICA RAL 3009
- SICURVIA IN ACCIAIO CORTEN
- PANNELLO IN LEGNO
- PANNELLO IN POLICARBONATO TRASPARENTE
- PANNELLO CLS LATO AUTOSTRADA – PARTE FONOASSORBENTE IN ARGILLA ESPANSA, COLORATA CON OSSIDI
- PANNELLO CLS LATO ESTERNO – FINITURA FACCIA A VISTA TIPO LATERIZIO, OTTENUTA CON L'IMPIEGO DI PANNELLI PREFABBRICATI

PROSPETTO TIPO BARRIERA ANTIRUMORE IN "POLICARBONATO":
PANNELLI FONOASSORBENTI IN POLICARBONATO – SCALA A VISTA (MISURE IN CM)

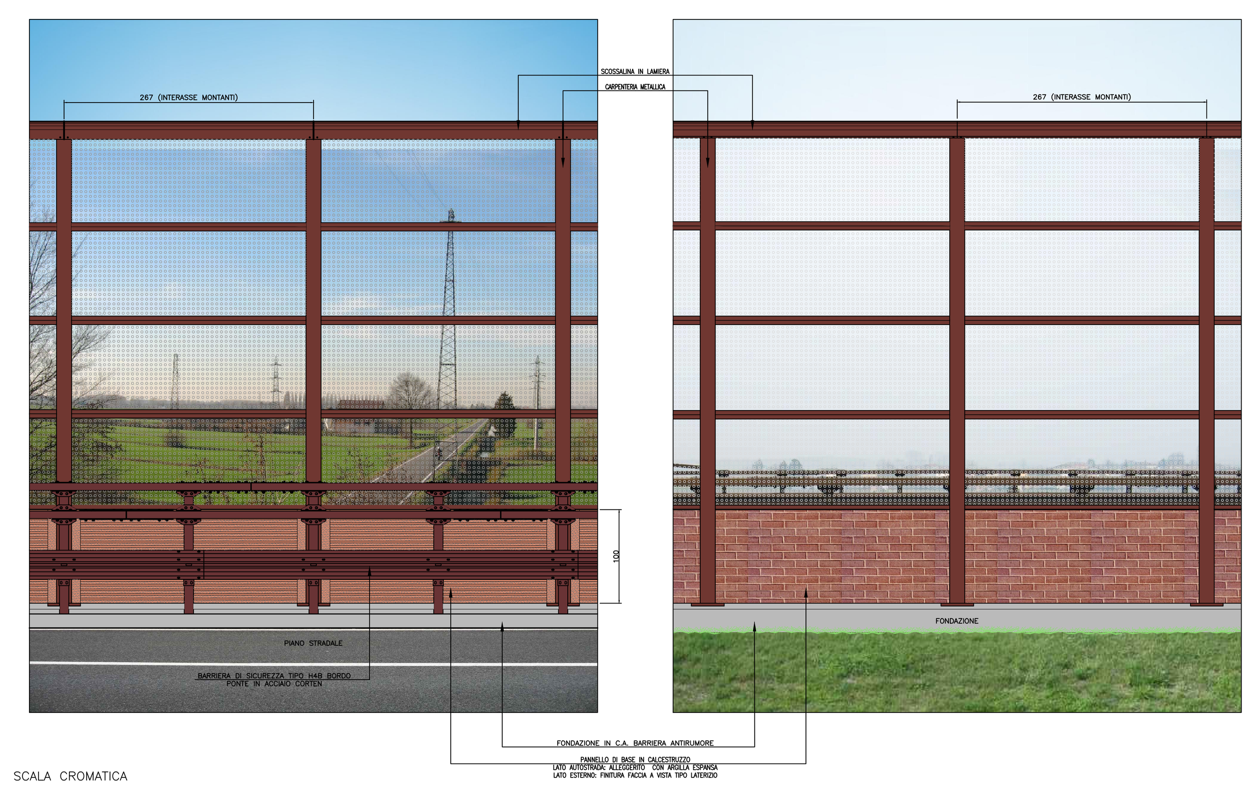

SCALA CROMATICA
- CARPENTERIA METALLICA RAL 3009
- SICURVIA IN ACCIAIO CORTEN
- PANNELLO IN POLICARBONATO TRASPARENTE
- PANNELLO CLS LATO AUTOSTRADA – PARTE FONOASSORBENTE IN ARGILLA ESPANSA, COLORATA CON OSSIDI
- PANNELLO CLS LATO ESTERNO – FINITURA FACCIA A VISTA TIPO LATERIZIO, OTTENUTA CON L'IMPIEGO DI PANNELLI PREFABBRICATI

FONDAZIONE TIPO SCALA 1:10

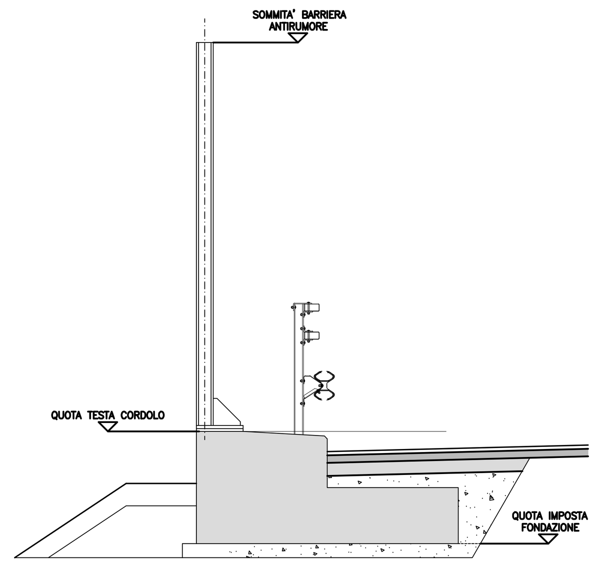

LEGENDA PANNELLI
- PANNELLI IN METACRILATO
- PANNELLI IN LEGNO
- PANNELLI IN POLICARBONATO/ PMMA
- PANNELLI DI BASE PREFABBRICATI

SOCIETA' PER AZIONI AUTOSTRADA DEL BRENNERO – TRENTO

autostrada del brennero

REALIZZAZIONE DI UN'AREA DI SOSTA PER VEICOLI PESANTI IN LOCALITÀ VALDARO (MN) IN CARREGGIATA SUD, ALLA PROGRESSIVA km 259+800 – PROGETTO DEFINITIVO –

4.1.2 PARTICOLARI COSTRUTTIVI BARRIERA ANTIRUMORE — scala a vista

REVISIONE:	DATA:	DESCRIZIONE:	REDAZIONE:	VERIFICA:	APPROVAZIONE:
2	GIUGNO'18	AGGIORNAMENTO	M. STENICO	M. TAMANINI	C. COSTA
1	SETTEMBRE'17	AGGIORNAMENTO	F. SENECI	M. TAMANINI	C. COSTA
0	MARZO'15	EMISSIONE	B. GOBBI FRATTINI	M. TAMANINI	C. COSTA

DATA PROGETTO: NOVEMBRE 2014
NUMERO PROGETTO: 29/14

SERVIZIO PROGETTAZIONE

IL DIRETTORE TECNICO GENERALE E PROGETTISTA:
ORDINE DEGLI INGEGNERI DELLA PROV. DI BOLZANO
Dott. Ing. CARLO COSTA
Nr. 891
INGENIEURKAMMER DER PROVINZ BOZEN