



LEGENDA

- Alberi grandi: Fraxinus excelsior, Populus alba, Salix alba, Ulmus minor
- Alberi piccoli: Fraxinus omus, Prunus padus, Acer campestre
- Siepe densa composta da arbusti grandi e piccoli (piante 2m): Sambucus nigra, Euonymus europaeus, Viburnum opulus, Corylus avellana, Rosa canina, Ligustrum vulgare, Salix purpurea, Cornus sanguinea
- Sistemazione Ambientale aree intercluse

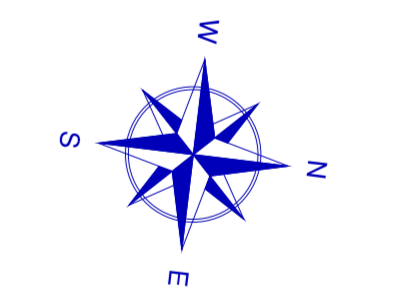


PLANIMETRIA GENERALE scala 1:500

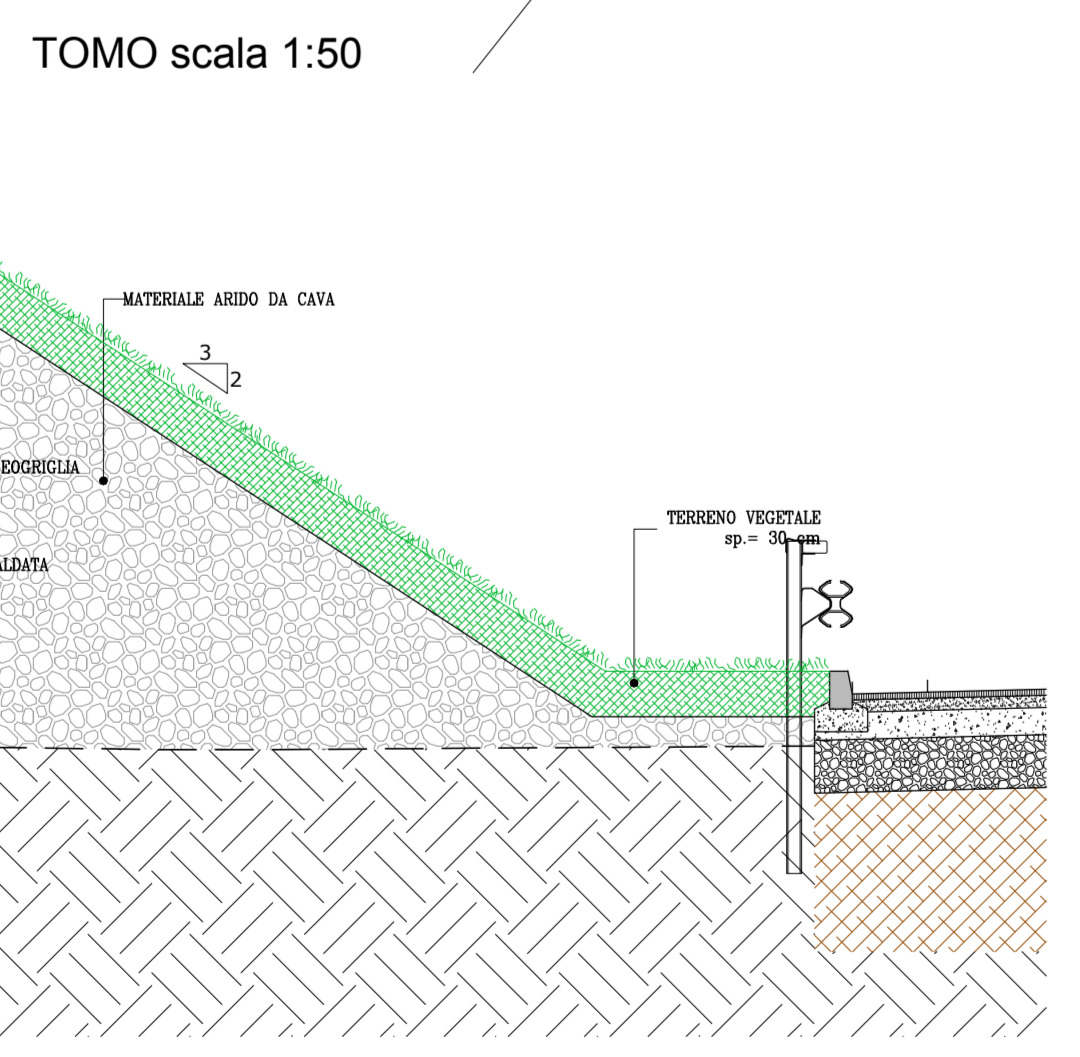


TOMO scala 1:50




SEZIONE LONGITUDINALE A-A scala 1:200

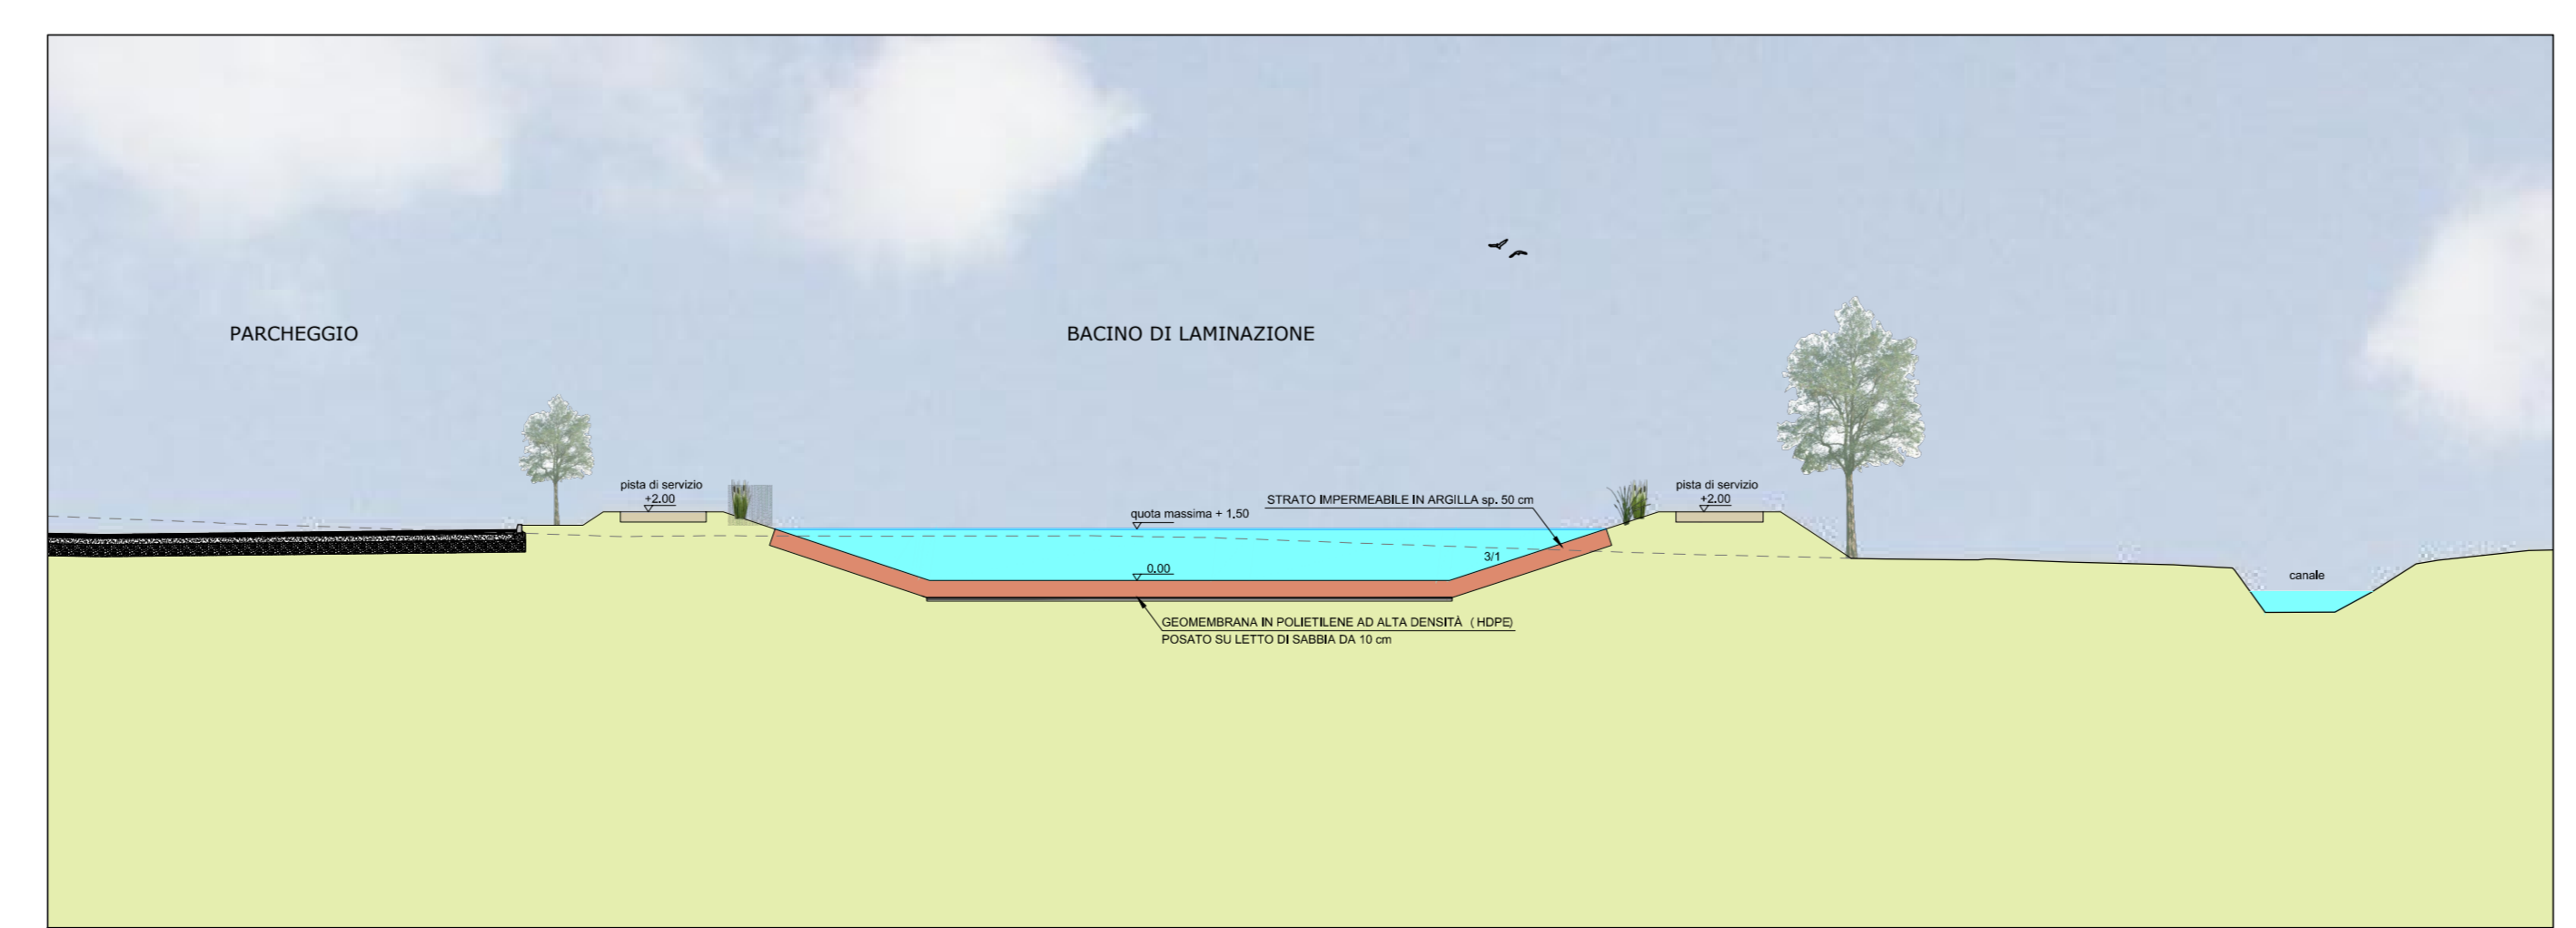

SEZIONE LONGITUDINALE B-B scala 1:200

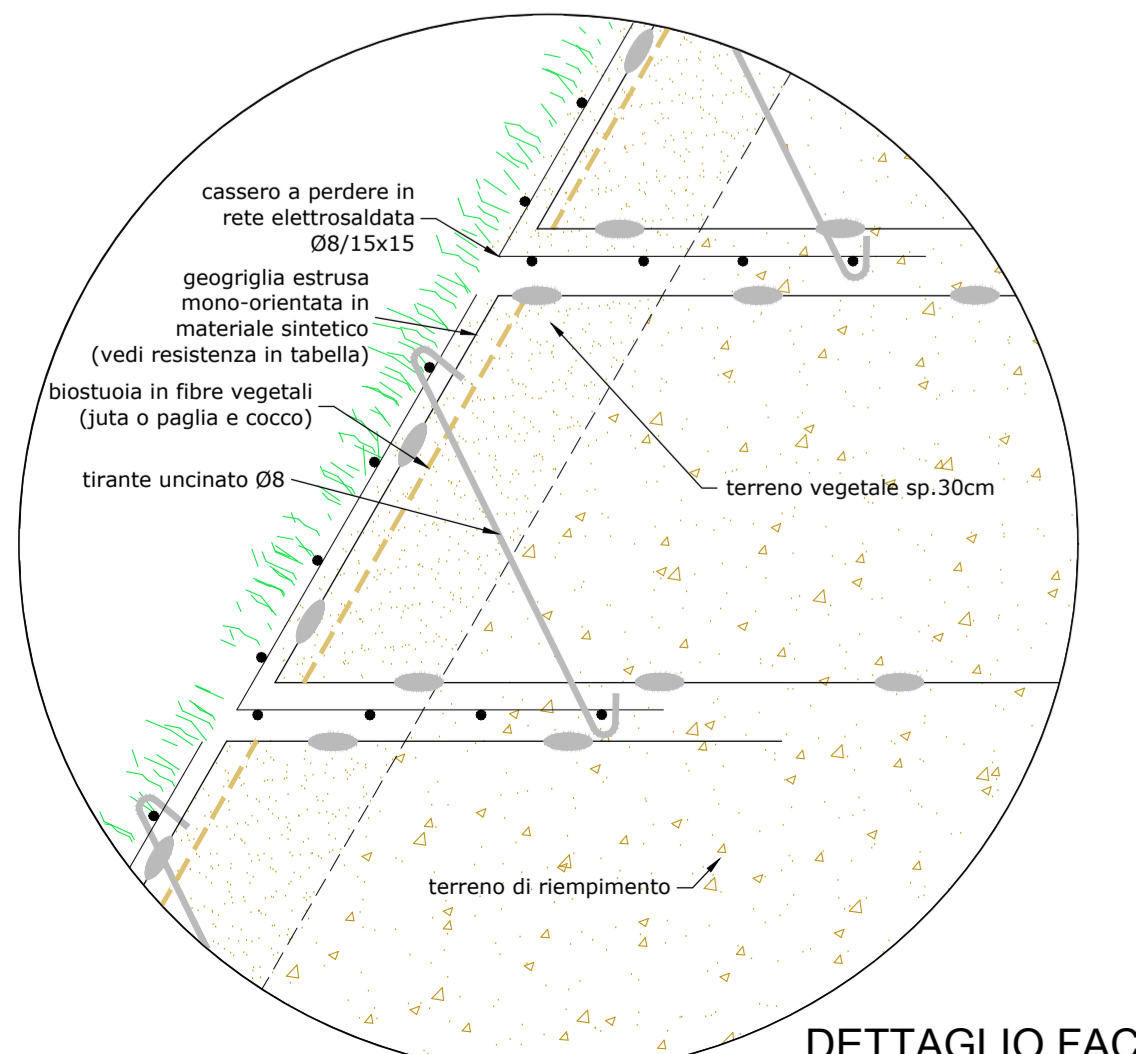

DETTAGLIO FACCIATA BIOMURO scala 1:10

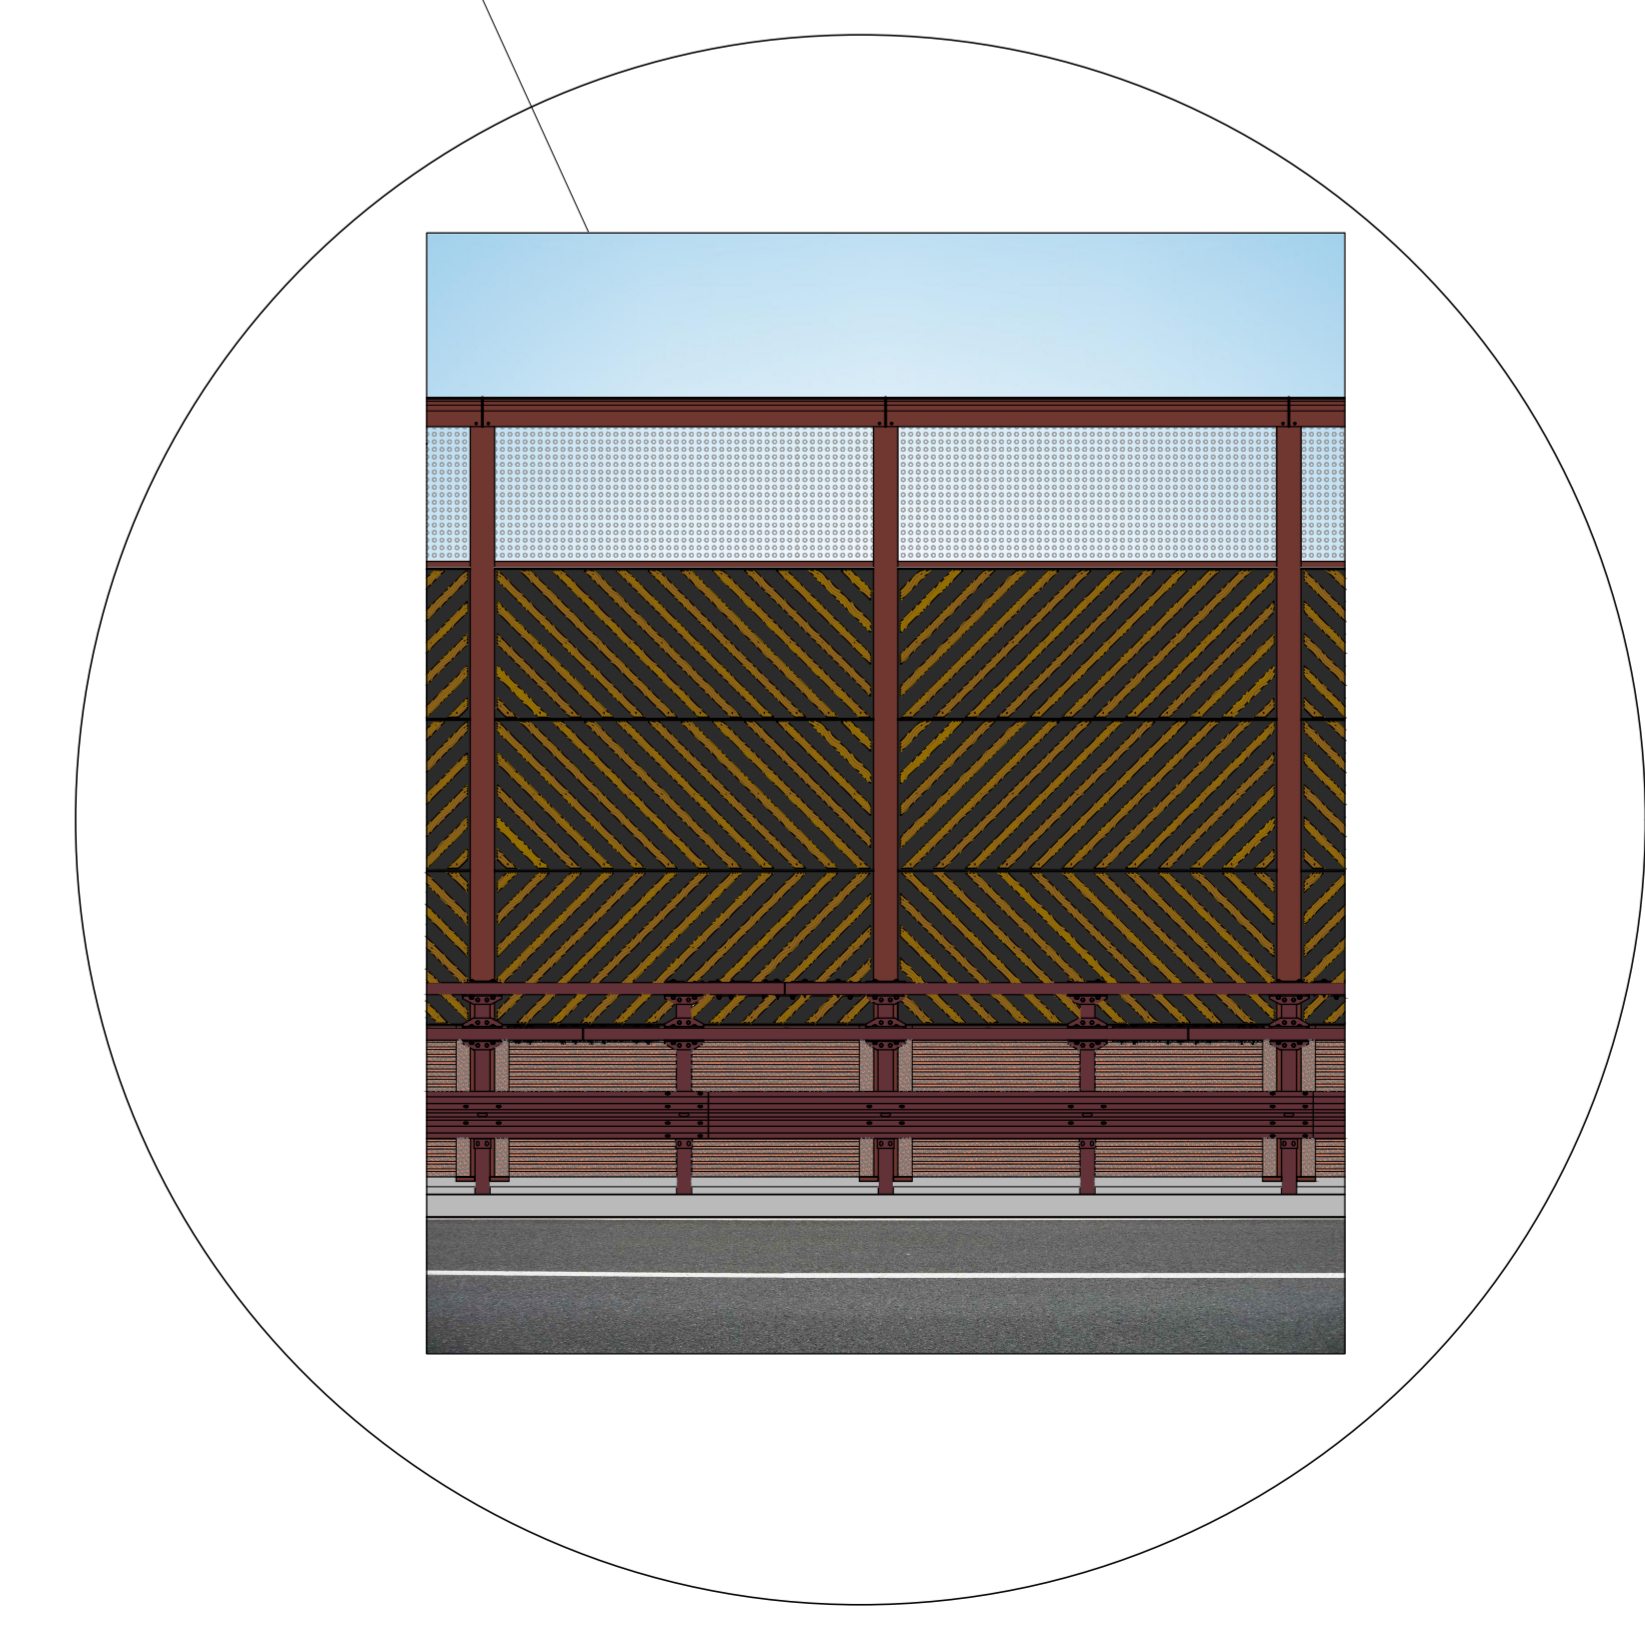

BARRIERA ANTIRUMORE scala 1:50

SOCIETÀ PER AZIONI AUTOSTRADA DEL BRENNERO - TRENTO

autostrada del brennero

REALIZZAZIONE DI UN'AREA DI SOSTA PER VEICOLI PESANTI IN LOCALITÀ VALDARO (MN) IN CARREGGIATA SUD, ALLA PROGRESSIVA km 259+800
- PROGETTO DEFINITIVO -

6.1 INTERVENTI DI MITIGAZIONE E COMPENSAZIONE AMBIENTALE scala 1:500

2	GIUGNO '16	AGGIORNAMENTO	M. STENICO	M. TAMMANNI	C. COSTA
1	SETTEMBRE '17	AGGIORNAMENTO	F. SENECI	M. TAMMANNI	C. COSTA
0	MARZO '15	EMMISSIONE	B. GIOBI PRATTINI	M. TAMMANNI	C. COSTA
REVISIONE:	DATA:	DESCRIZIONE:	VERIFICA:	APPROVAZIONE:	
DATA PROGETTO:	NOVEMBRE 2014				
NUMERO PROGETTO:	28/14				



SERVIZIO PROGETTAZIONE

GRUPPO DEGLI INGEGNERI DELLA PROV. DI BOLZANO
ING. ING. GIUSEPPE COSTA
ING. ING. GIUSEPPE COSTA
ING. ING. GIUSEPPE COSTA
ING. ING. GIUSEPPE COSTA