
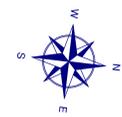


LEGENDA

- SCAVI INFERIORI A 20 cm
- SCAVI COMPRESI TRA 20 cm E 150 cm
- SCAVI SUPERIORI A 150 cm
- LIMITE INTERVENTO

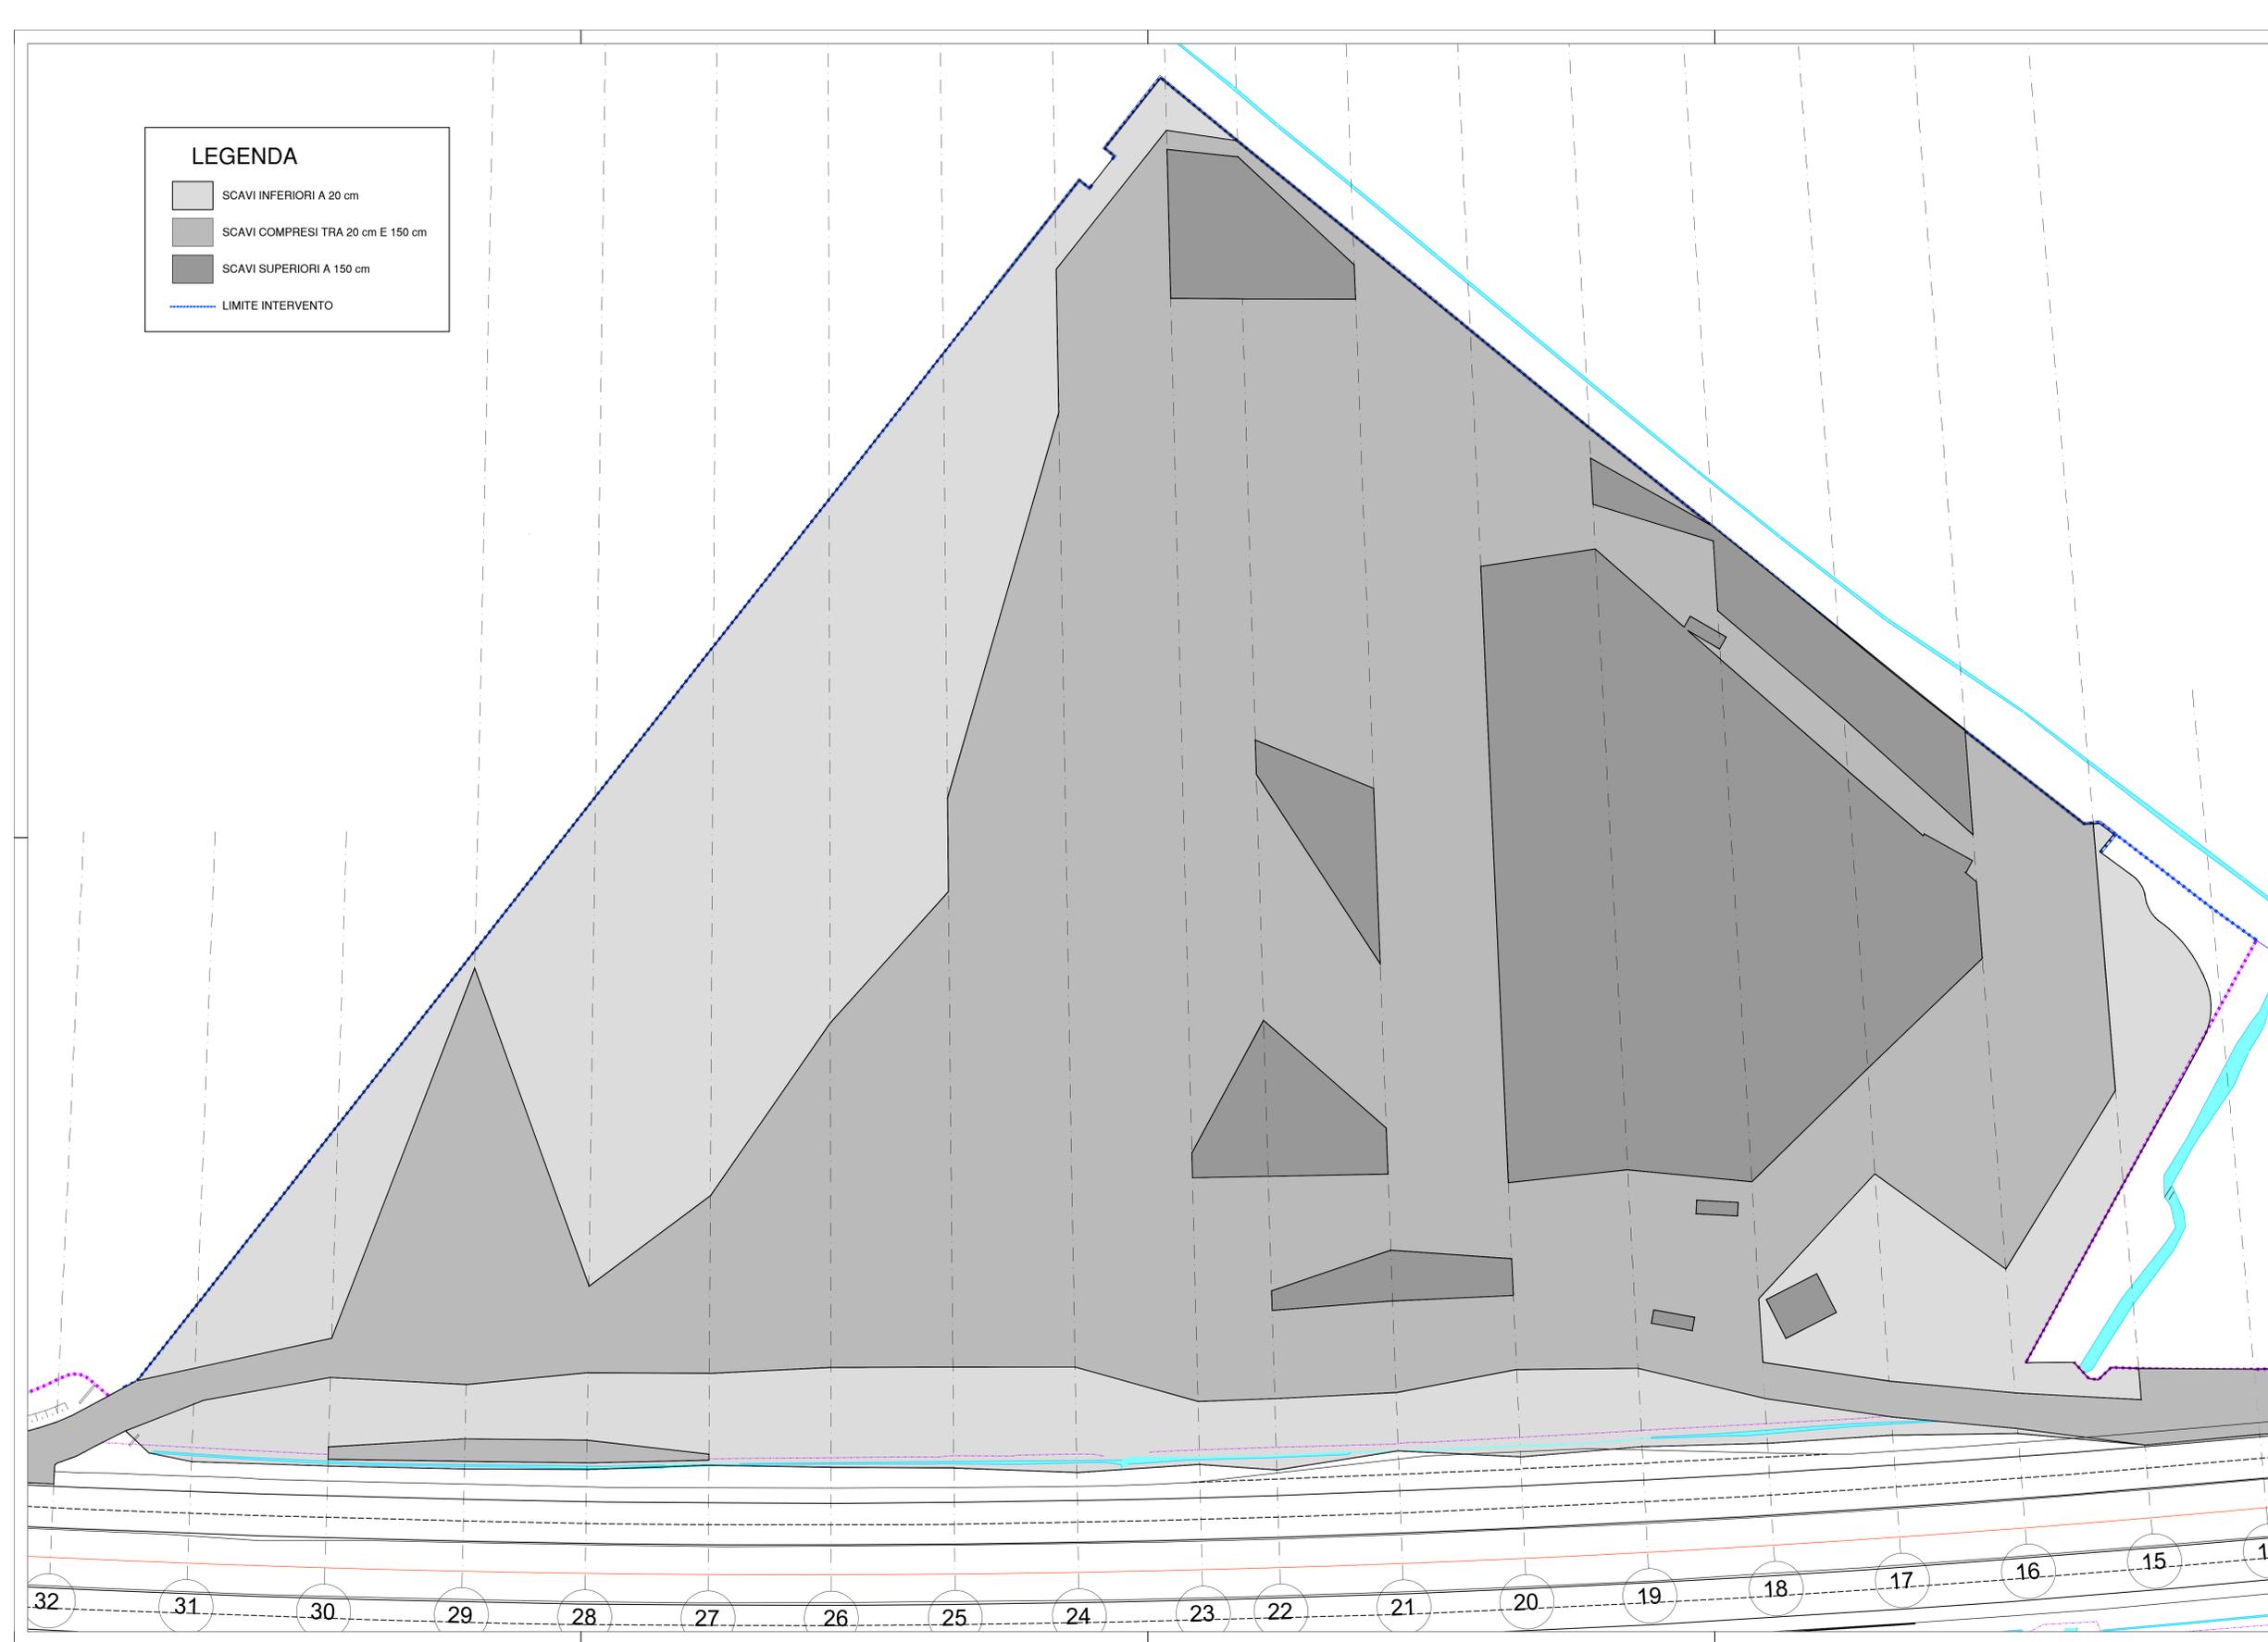

SOCIETA' PER AZIONI AUTOSTRADA DEL BRENNERO - TRENTO

autostrada del brennero

REALIZZAZIONE DI UN'AREA DI SOSTA PER VEICOLI
PESANTI IN LOCALITÀ VALDARO (MN) IN CARREGGIATA
SUD, ALLA PROGRESSIVA km 259+800

STUDIO PRELIMINARE AMBIENTALE

VERIFICA ARCHEOLOGICA PREVENTIVA
Planimetria aree di scavo

<small>REVISIONE:</small>	<small>DATA:</small>	<small>DESCRIZIONE:</small>	<small>REDAZIONE:</small>	<small>VERIFICA:</small>	<small>APPROVAZIONE:</small>
	OTTOBRE 2018				
<small>NUMERO PROGETTO:</small>	<div style="display: inline-block; border: 1px solid black; padding: 2px; text-align: center;"> SERVIZIO PROGETTAZIONE </div> <div style="display: inline-block; border: 1px solid blue; padding: 2px; text-align: center; font-size: 8px; margin-left: 5px;"> <small>ORDINE DEGLI INGEGNERI DELLA PROV. DI SOZIANO Dott. Ing. CAMILA COSTA Nr. 061 INGENIEURKAMMER DER PROVINZ BOZEN</small> </div>				
14/18					