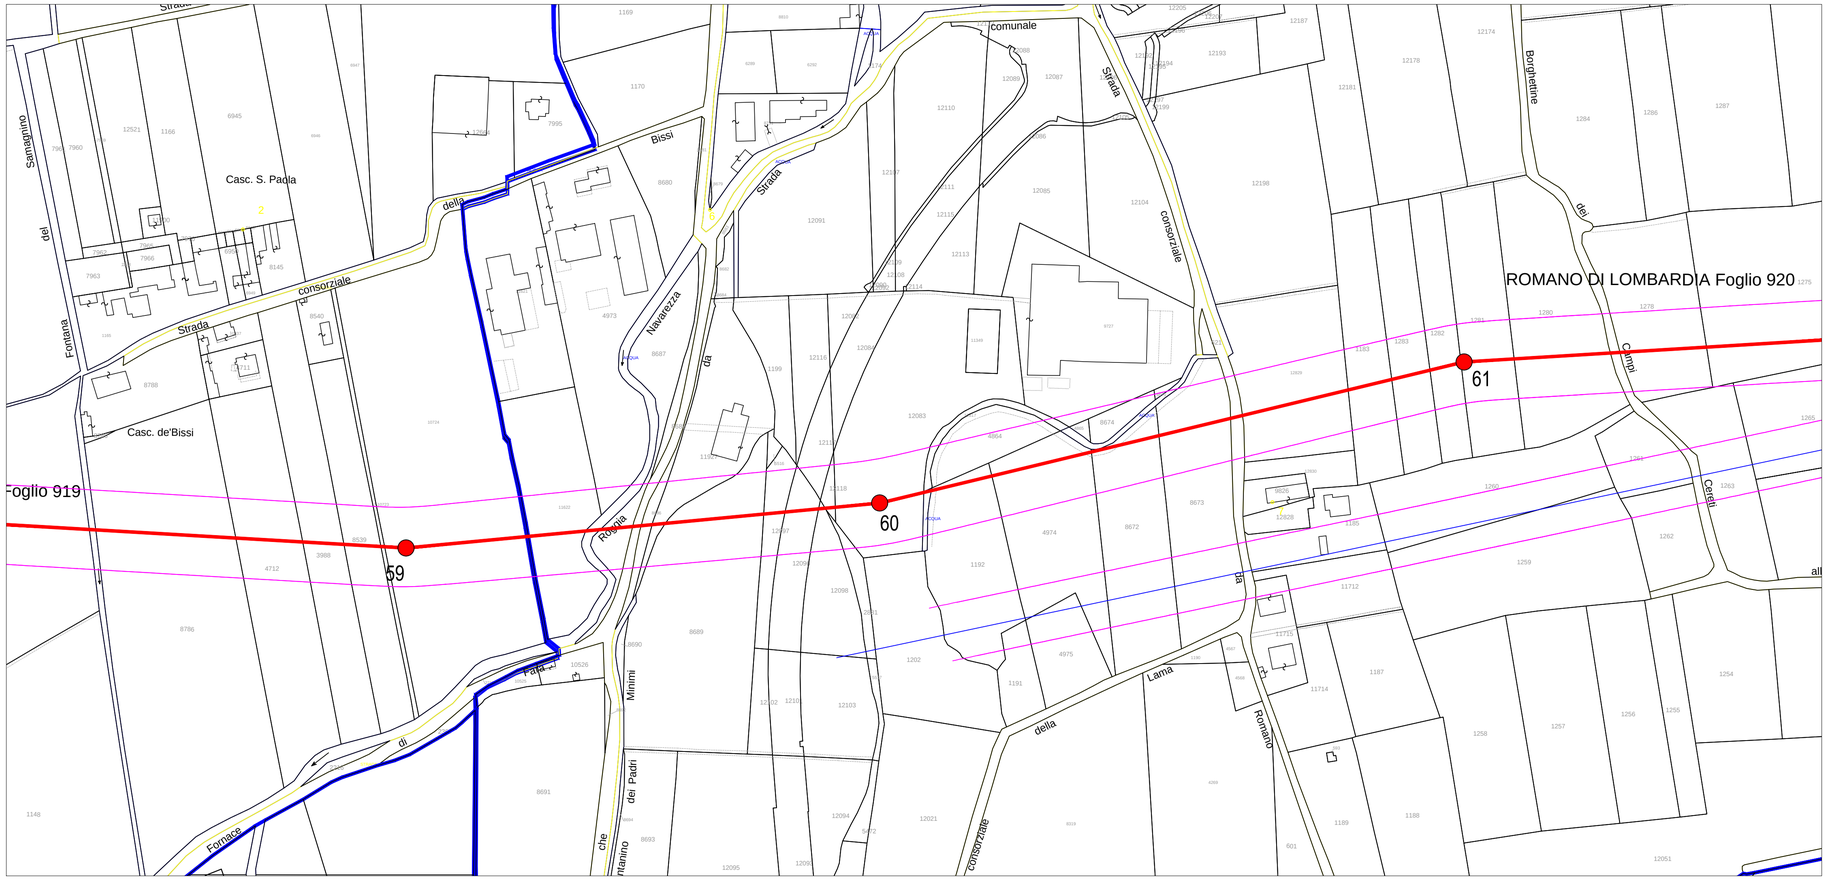

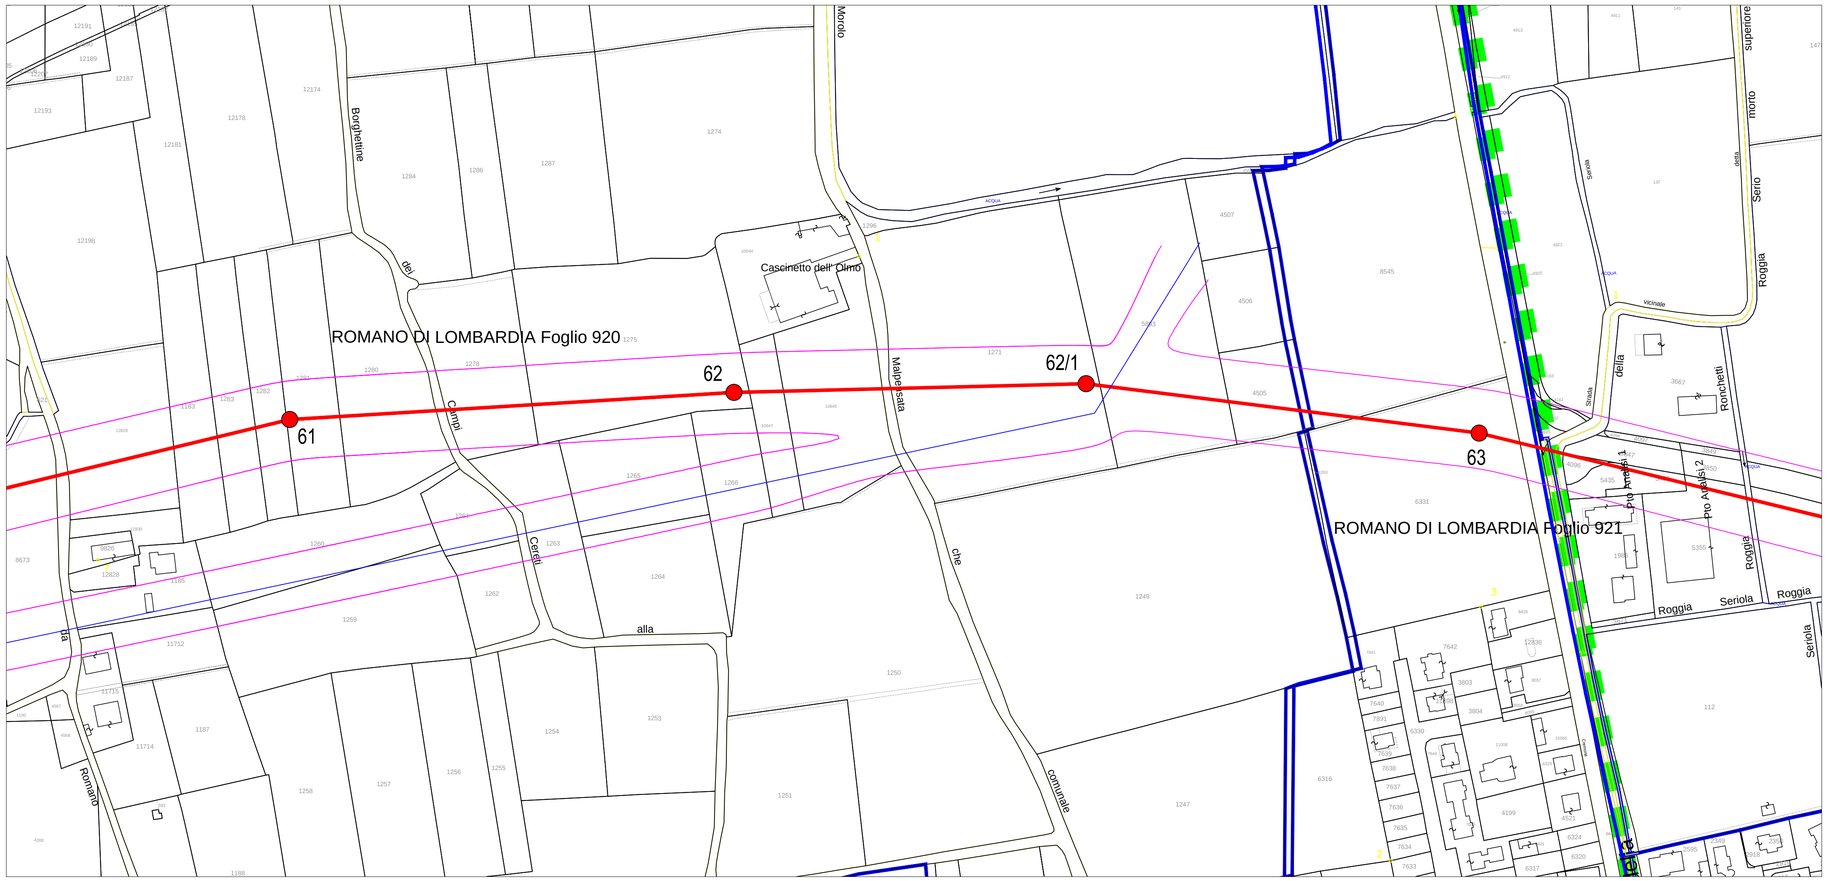

Legenda

- Asse della Linea 380 kV Cassano - Chiari (doppia terna)
- Asse della Linea 380 kV Cassano - Chiari
- Sostegni della linea già esistenti
- Sostegni della linea da costruire
- Linee 380kV
- Linee 220kV
- Linee 132kV
- Confini Comunali
- Confine di foglio
- Confine di particella
- 393 N.ro di particella catastale
- Distanza di prima approssimazione

REVISIONI					
00	20/11/2018	Aggiornamento della Planimetria al fine dell'ottemperanza delle prescrizioni del DEC-VIA	J. Garau ING REA APRI NO	J. Garau ING REA APRI NO	L. Sabbadini ING REA APRI NO
N.	DATA	DESCRIZIONE	ELABORATO	VERIFICATO	APPROVATO

TIPOLOGIA DELL'ELABORATO	CODIFICA DELL'ELABORATO
Planimetria	DEBR11002BIN00281
PROGETTO	TITOLO
11002	Riqualificazione a 380 kV dell'elettrodotto aereo "Cassano - RIC. Ovest Brescia" nella tratta compresa tra le città di Cassano d'Adda e Chiari e opere connesse
RICAVATO DAL DOC. TERNA	PIANO TECNICO DELLE OPERE - APPENDICE E
DEBR11002CRX00222	Planimetria catastale Con D.P.A.
CLASSIFICAZIONE DI SICUREZZA	
Pubblico	

Terna Rete Italia — TERNA GROUP

NOME DEL FILE	SCALA CAD	FORMATO	SCALA	FOGLIO
DEBR11002BIN00281_00	1 unità = 1 m	840 x 595	1 : 2000	13 / 23

Questo documento contiene informazioni di proprietà Terna S.p.A. e deve essere utilizzato esclusivamente dal destinatario in relazione alle finalità per le quali è stato ricevuto. E' vietata qualsiasi forma di riproduzione o di divulgazione senza l'esplicito consenso di Terna S.p.A.

This document contains information proprietary to Terna S.p.A. and it will have to be used exclusively for the purposes for which it has been furnished. Whichever shape of spreading or reproduction without the written permission of Terna S.p.A. is prohibit.