

F. 188 II N.E.


MET.: MASSAFRA - BICCARI
DN 1200 (48") IN PROGETTO

LEGENDA



----- METANODOTTO IN PROGETTO

REV.	DATA	DESCRIZIONE	ELABORATO	VERIFICATO	APPROVATO
0	29/06/2004	Emissione	Dalla Zaira	Casati	Matteucci
		Proprietario	Progettista		
		Snam Rete Gas	Snamprogetti		
METANODOTTO MASSAFRA - BICCARI DN 1200 (48") P 75 bar			LC-D-83370 Fg. 1 di 2		
			COMM. 662100		
			INDICE		
			0		
			SCALA 1:200		
Punto di intercettazione di linea PIL n. 10 Loc. S. Gerolamo			SOSTITUISCE IL SOSTITUITO DAL		

PROSPETTO A

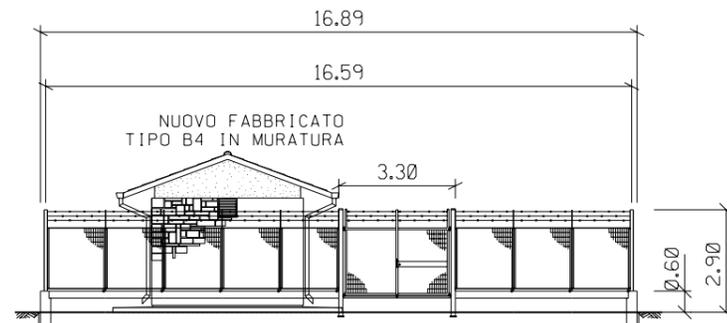

PROSPETTO B

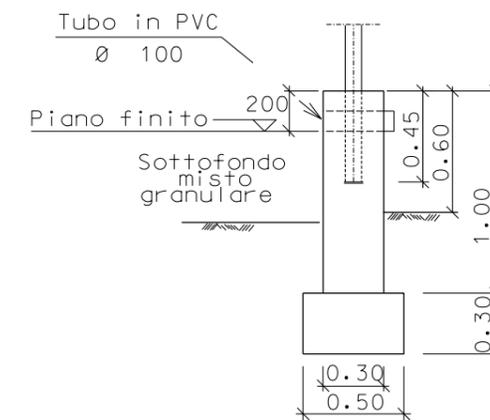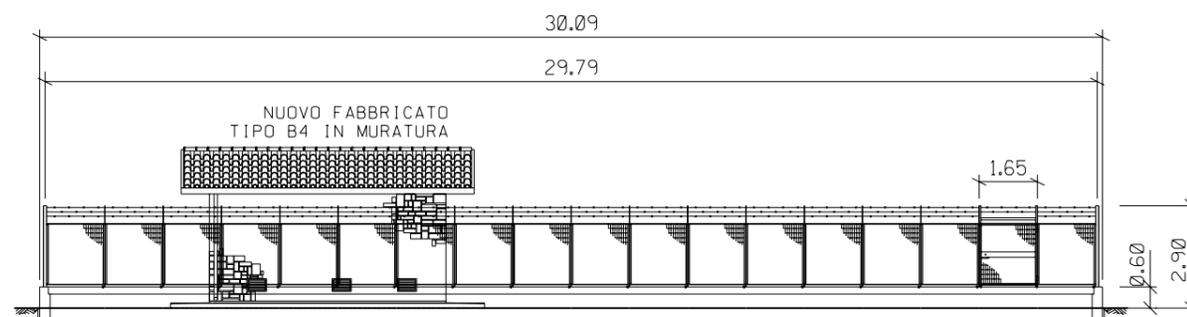

SEZIONE A - A

REV.	DATA	DESCRIZIONE	ELABORATO	VERIFICATO	APPROVATO
0	24/06/2004	Emissione	Della Dora	Casati	Matteucci
		Proprietario	Progettista		
		Snam Rete Gas	Snamprogetti		
METANODOTTO MASSAFRA - BICCARI DN 1200 (48") P 75 bar			LC-D-83370 Fg. 2 di 2		
			COMM. 662100		
			INDICE		
			0		
			SCALA 1:200		
Punto di intercettazione di linea PIL n. 10 Loc. S. Gerolamo			SOSTITUISCE IL SOSTITUITO DAL		