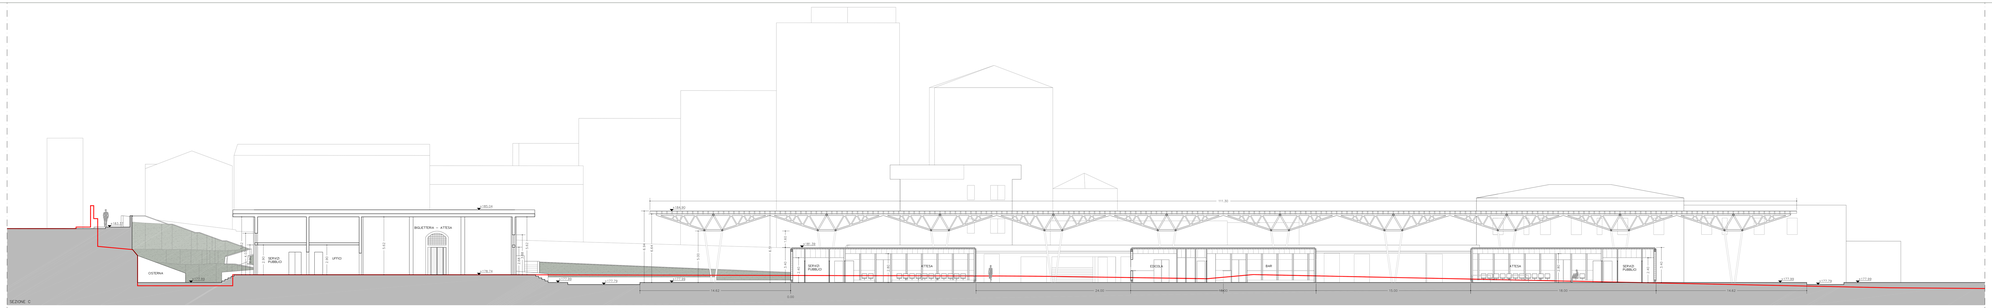

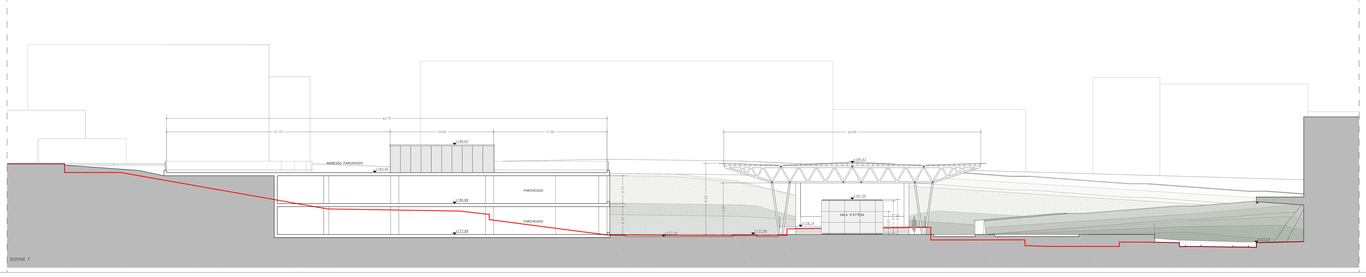

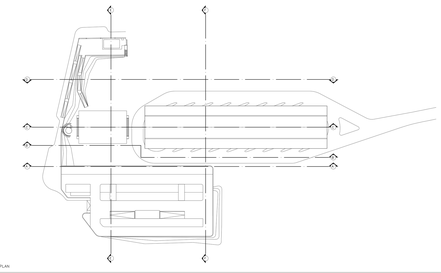

Comune di IGLESIAS

Provincia di Carbonia – Iglesias

CENTRO INTERMODALE DI IGLESIAS

ADEGUAMENTO DEL PROGETTO PRELIMINARE ALL'OFFERTA TECNICA DI GARA

RESP.INTEGRALE PRESTAZ.SPECIALISTICHE:
Dott. Ing. Maurizio Rizzi

GRUPPO DI LAVORO:
Responsabile Prestazioni Specialistiche: Ing. Maurizio Rizzi
Coordinatore Gruppo di Lavoro: Ing. Alessandro Bonfiglio
Esperto in Sicurezza: Ing. Sergio Tuveri
Esperto Strutture (anche in relazione alla Sicurezza): Ing. Antonio Pinna
Geologo: Dott. Geologo Stefano Pala
Esperto in sostenibilità ambientale: Ing. Alessandro Bonfiglio
Esperto in Impianti: Ing. Fabrizio Spanu
Esperto in Trasporti: Ing. Alessandro Pinna
Esperto in Impianti Meccanici: Ing. Gian Mario Sanna

ECM:
TECNOLAV ingegneria
RICCI+PARTNERS
Ing. Cristiana Ricci
Arch. Michele Cria
Ing. Giancarlo Ciacci

PROGETTISTA:

COMMITTENTE: Comune di Iglesias

R.U.P.: Ing. Carlo Cappuccil

ELABORATO:
Stato di progetto :
sezioni longitudinali e trasversali C D F

SCALA:
1:100

Rev.	Descrizione	data	redatto	verificato	approvato	ELABORATO:
0	Emissione	gennaio	G. Bonfi	G. Ciacci	G. Ria	4.5