ELEMENTO 1
SCALA 1:25

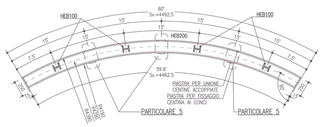

ELEMENTO 2
SCALA 1:25

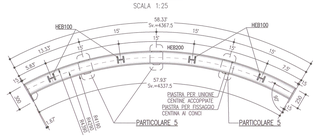

ELEMENTO 3
SCALA 1:25

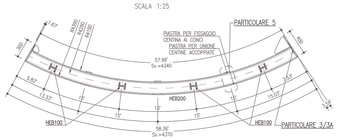

ELEMENTO 4
SCALA 1:25

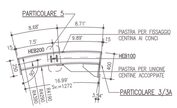

ELEMENTO 5
SCALA 1:25

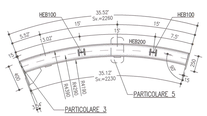

ELEMENTO 6
SCALA 1:25

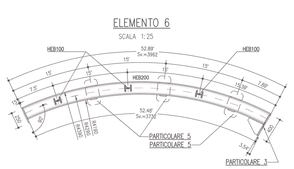

SEZIONE A–A
SCALA 1:50

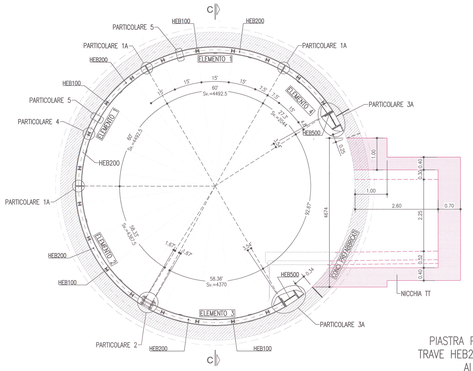

SEZIONE B–B
SCALA 1:50

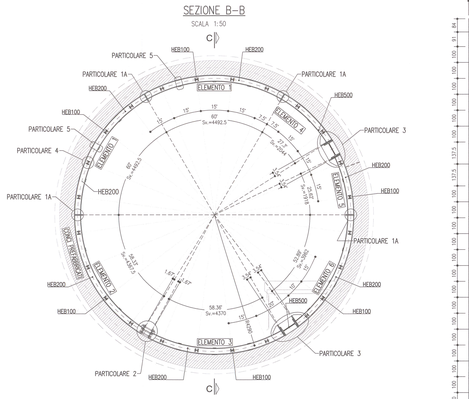

SEZIONE C–C
SCALA 1:50

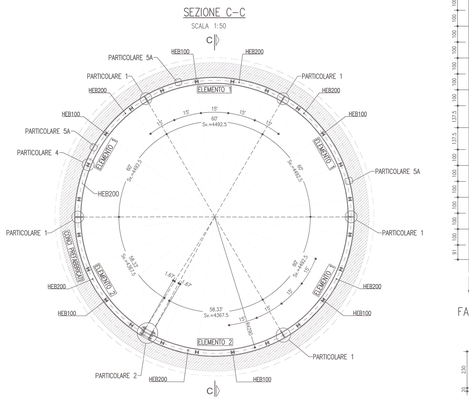

PIASTRA PER FISSAGGIO TRAVE HEB200 ORIZZONTALE AI CONCI
SCALA 1:10

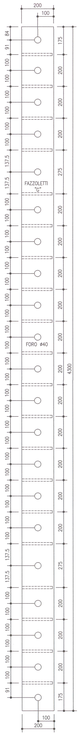

FAZZOLETTO "G"
SCALA 1:10

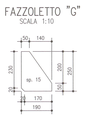

PROFILO E–E
SCALA 1:50

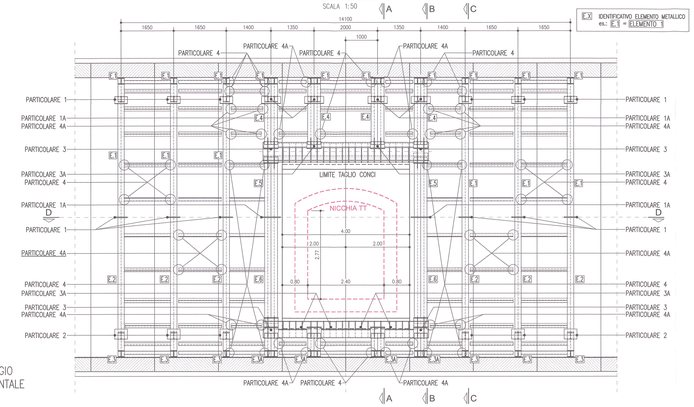

PIANTA D–D
SCALA 1:50

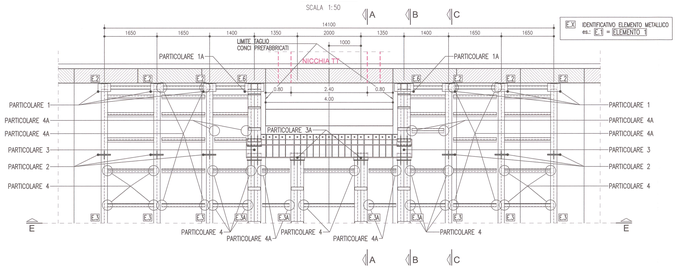

EX IDENTIFICATIVO ELEMENTO METALLICO
es.: E_1 = ELEMENTO 1

PARTICOLARE 1 – GIUNZIONE CENTINE HEB200
SCALA 1:10

PARTICOLARE 1A – GIUNZIONE CENTINE 2HEB200
SCALA 1:10

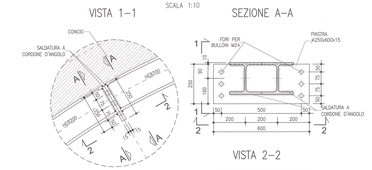

PARTICOLARE 2 – GIUNZIONE CENTINE 2HEB200 – REGOLAZIONE MEDIANTE MARTINETTO
SCALA 1:10

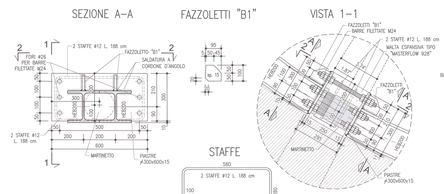

1. MESSA IN POSA DEI PROFILATI E SERRAGGIO DEI BULLONI NELLE GIUNZIONI
2. POSA ED ESTENSIONE DEI MARTINETTI PER GARANTIRE L'ADERENZA DEI PROFILATI AI CONCI E SERRAGGIO DEI BULLONI IN CORRISPONDENZA DEI GIUNTI
3. REALIZZAZIONE GIUNZI INGHISAGGIO DELLE CENTINE
4. RIMOZIONE DEI MARTINETTI, POSA DELL'ARMATURA E RIEMPIMENTO DEI GIUNTI CON MALTA ESPANSIVA TIPO "MASTERFLOW 928"

PARTICOLARE 3
GIUNZIONE CENTINE 2HEB200
BASE TAGLIO CONCI PREFABBRICATI
SCALA 1:10

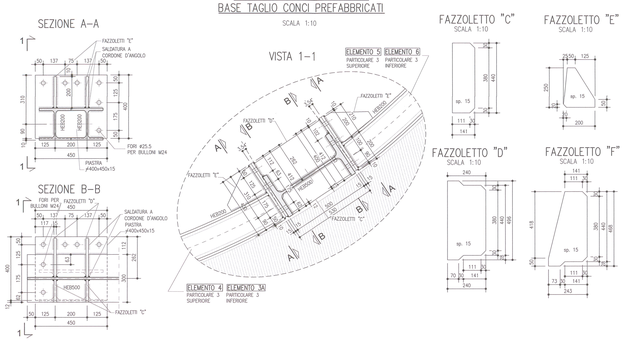

PARTICOLARE 3A
GIUNZIONE CENTINE 2HEB200
BASE TAGLIO CONCI PREFABBRICATI
SCALA 1:10

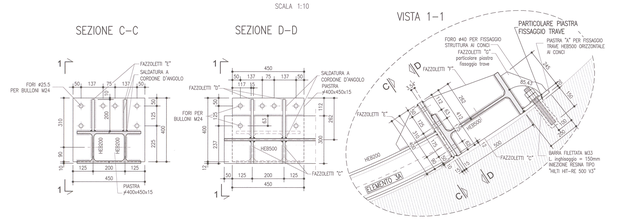

PARTICOLARE 4
GIUNZIONE SALDATA ORIZZONTALE CENTINE
SCALA 1:10

PARTICOLARE 4A – GIUNZIONE SALDATA ORIZZONTALE CENTINE
SCALA 1:10

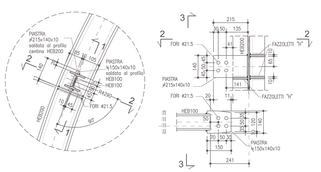

PARTICOLARE 5
UNIONE CENTINE ACCOPPIATE E FISSAGGIO AI CONCI
SCALA 1:10

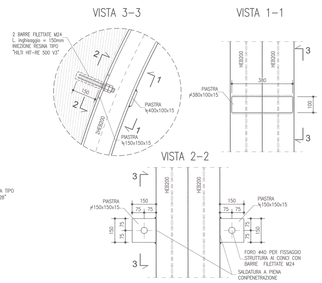

PARTICOLARE 5A – FISSAGGIO CENTINA SINGOLA AI CONCI
SCALA 1:10

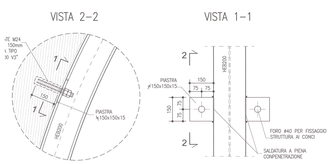

DISEGNI DI RIFERIMENTO

Nicchie TT – Scavi e consolidamenti	IN0R11EE2BRCM0100007
Nicchie TT – Carpenteria centina e dettagli costruttivi	IN0R11EE2BZCM0100010
Nicchie TT – Carpenteria	IN0R11EE2BBCM0100008
Nicchie TT – Armatura	IN0R11EE2BRGM0100009
Tabella materiali	IN0R11EE24TGN0200001

NOTE

- LE MISURE SONO ESPRESSE IN MILLIMETRI.
- LE MISURE ANGOLARI SONO ESPRESSE IN GRADI SESSAGESIMALI.
- EVENTUALI DIFFERENZE TRA LE MISURE TOTALI E LE SOMMATORIE DELLE MISURE PARZIALI SONO DOVUTE AGLI ARROTONDAMENTI AUTOMATICI DI AUTOCAD.
- IL SISTEMA DI SOSTEGNO TIPO 1 SI APPLICA ALLE NICCHIE TT ALLE SEGUENTI PROGRESSIVE CHILOMETRICHE RIFERITE AL BINARIO PARI:
  116+385 ÷ 116+885 ÷ 117+385 ÷ 117+435 ÷ 119+635 ÷ 119+885 ÷ 120+385

SALDATURE

NELLE SALDATURE A CORDONE D'ANGOLO E A PARZIALE PENETRAZIONE QUI SPESSORI, QUANDO NON SPECIFICATI, DEVONO ESSERE DEDOTTI IN BASE AL PARTICOLARE RIPORTATO.

$a = 0.7 \times T1$

T1<T2

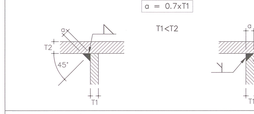

SALDATURA IN CANTIERE

SCHEMA DI ASSEMBLAGGIO SISTEMA DI SOSTEGNO

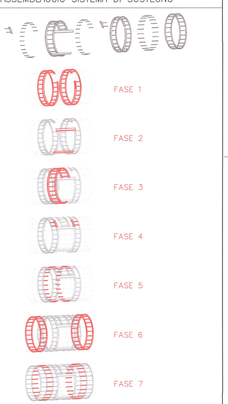

COMMITTENTE:
RFI RETE FERROVIARIA ITALIANA
GRUPPO FERROVIE DELLO STATO

ALTA SORVEGLIANZA:
ITALFERR
GRUPPO FERROVIE DELLO STATO

GENERAL CONTRACTOR:
Consorzio Eni per l' Alta Velocità
Cepav due

INFRASTRUTTURE FERROVIARIE STRATEGICHE DEFINITE DALLA LEGGE OBIETTIVO N. 443/01

LINEA A.V. /A.C. TORINO - VENEZIA Tratta MILANO - VERONA
Lotto funzionale Brescia-Verona
PROGETTO ESECUTIVO

GALLERIA NATURALE LONATO NICCHIE E BY-PASS (CM01)
Da Pk 115+990.00 a Pk 120+772.00
Sistema di sostegno in fase di demolizione dei conci
Nicchie TT - Tipo 1

GENERAL CONTRACTOR	DIRETTORE LAVORI	SCALA:
Consorzio: Cepav due	Il Direttore dei Lavori (Ing. F. Bonacorso)	Varie
Data:	Visto per Costruzione Data:	

COMMESSA	LOTTO	FASE	ENTE	TIPO DOC.	OPERA/DISCIPLINA	PROGR.	REV.
I N0R	11	E	E2	BZ	CM0100	003	A

PROGETTAZIONE

Rev.	Descrizione	Redatto	Data	Verificato	Data	Approvato	Data
A	EMISSIONE	BERTANI	17.10.18	REPILAR	17.10.18		
B							
C							

CIG. 7514473A4

Progetto cofinanziato dalla Unione Europea

CUP: F81H91000000008

File: IN0R11EE2BZCM0100003A_01.dwg

Scala di plot: 1:1