

PLANIMETRIA 5/6
SCALA 1:1000


DESEGNI DI RIFERIMENTO

| DESCRIZIONE | CODICE |
|------------------------------------------|----------------------|
| CM01 - PLANIMETRIA (TAV. 1/3) | INR11EE2P7CM01000001 |
| CM01 - PLANIMETRIA (TAV. 2/3) | INR11EE2P7CM01000002 |
| CM01 - PLANIMETRIA (TAV. 3/3) | INR11EE2P7CM01000003 |
| GN02 - PROFILO LONGITUDINALE (TAV. 1/2) | INR11EE2P5GN02000001 |
| GN02 - PROFILO LONGITUDINALE (TAV. 2/2) | INR11EE2P5GN02000002 |
| GN02 - SEZIONI TRASVERSALI (TAV. 1 DI 4) | INR11EE2W9GN02000001 |
| GN02 - SEZIONI TRASVERSALI (TAV. 2 DI 4) | INR11EE2W9GN02000002 |
| GN02 - SEZIONI TRASVERSALI (TAV. 3 DI 4) | INR11EE2W9GN02000003 |
| GN02 - SEZIONI TRASVERSALI (TAV. 4 DI 4) | INR11EE2W9GN02000004 |
| GN02 - TABELLA MATERIALI | INR11EE2TGN02000001 |

NOTE

- EVENTUALI DIFFERENZE TRA LE MISURE TOTALI E LE SOMMATORIE DELLE MISURE PARZIALI SONO DOVUTE AGLI ARROTONDAMENTI AUTOMATICI DI AUTOCAD.

KEY PLAN

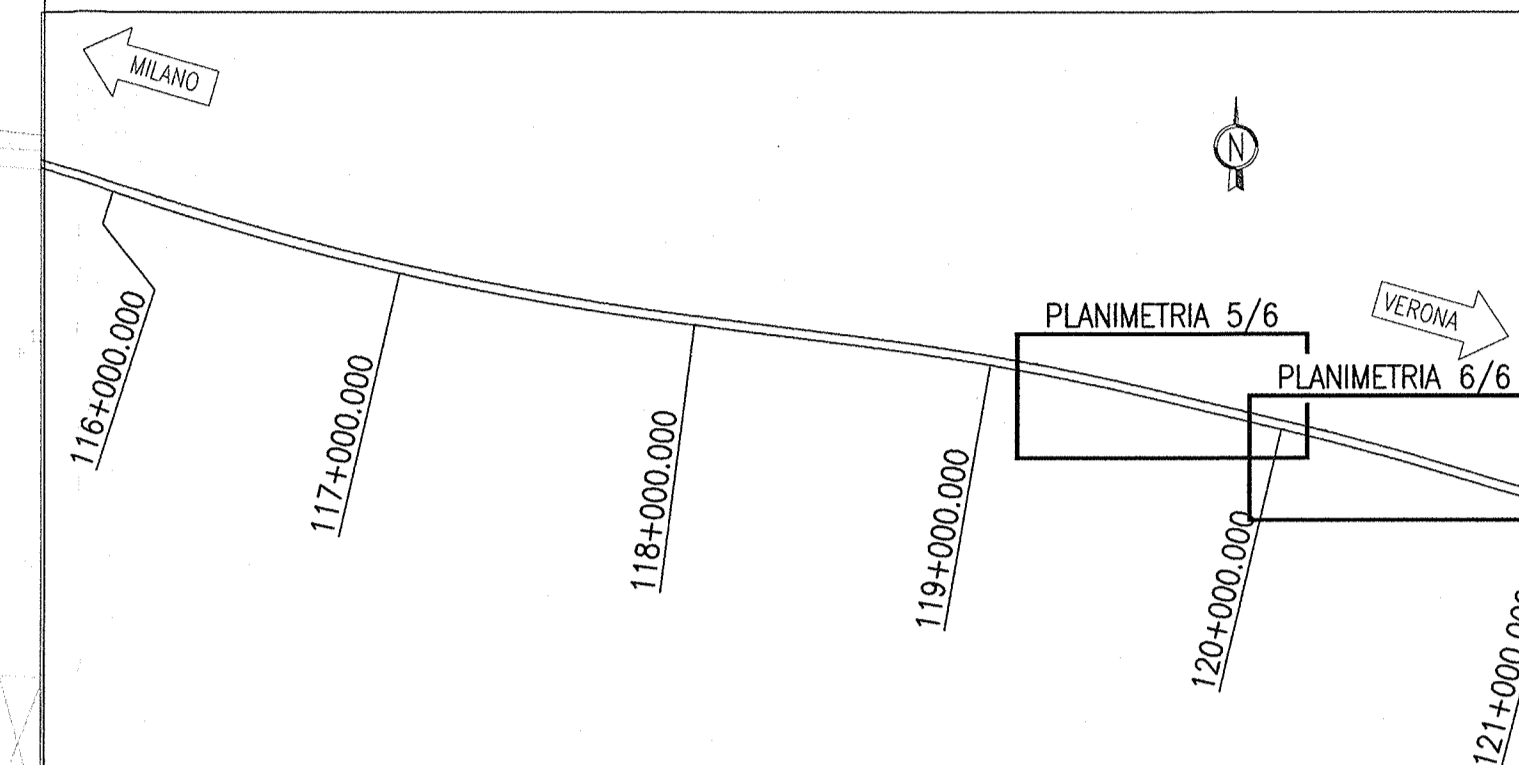

PLANIMETRIA 6/6
SCALA 1:1000

COMMITTENTE:
RFI
RETE FERROVIARIA ITALIANA
GRUPPO FERROVIE DELLO STATO

ALTA SORVEGLIANZA:
ITAFERR
GRUPPO FERROVIE DELLO STATO

GENERAL CONTRACTOR:
Cepav due
Consorzio ENI per l'Alta Velocità

INFRASTRUTTURE FERROVIARIE STRATEGICHE DEFINITE DALLA LEGGE OBIETTIVO N. 443/01

LINEA A.V./A.C. TORINO - VENEZIA Tratta MILANO - VERONA
Lotto funzionale Brescia-Verona
PROGETTO ESECUTIVO

GALLERIA NATURALE LONATO NICCHIE E BY-PASS (CM01)
Da Pk 115+990.00 a Pk 120+772.00
Planimetria (Tav. 3/3)

GENERAL CONTRACTOR: **Cepav due** (Consorzio)
DIRETTORE LAVORI: **Consorzio Cepav due**
Il Direttore del Consorzio (ing. T. Tarantini)
SCALA: 1:1000

| COMMESSA | LOTTO | FASE | ENTE | TIPO DOC. | OPERA/DISCIPLINA | PROGR. | REV. |
|----------|-------|------|------|-----------|------------------|--------|------|
| INOR | 11 | E | E2 | P7 | CM0100 | 003 | A |

| PROGETTAZIONE | Rev. | Descrizione | Autore | Data | Verifica | Data |
|---------------|-----------|-------------|----------|----------|----------|----------|
| A | EMISSIONE | | SCOROMBA | 29.10.16 | MERLINI | 29.10.16 |
| B | | | | | | |
| C | | | | | | |

CIG: 751447355A
Scopo: realizzazione della linea europea
CUP: F81H100000008