

DISEGNI DI RIFERIMENTO

Profilo longitudinale geotecnico di previsione e di monitoraggio
 Tabella materiali
 Impermeabilizzazione e opere di drenaggio - Particolari costruttivi
 Nicchie TT - Scavo e consolidamento
 Nicchie TT - Carpenteria centino e dettagli costruttivi
 Nicchie TT - Armatura
 Relazione di calcolo dei sostegni e dei rivestimenti

INOR11EE2F6N0400002
 INOR11EE241GN0400001
 INOR11EE2B3ZM0400001
 INOR11EE2B3ZM0200004
 INOR11EE2B3ZM0200002
 INOR11EE2B3ZM0200006
 INOR11EE2CLON0400001

NOTE


- LA REALIZZAZIONE DELLE NICCHE AVVERRA' DOPO L'ESECUZIONE DEL RIVESTIMENTO DEFINITIVO DELLA GALLERIA.
- EVENTUALI DIFFERENZE TRA LE MISURE TOTALI E LE SOMMAREE DELLE MISURE PARZIALI SONO DOVUTE AGLI ARROTONDAMENTI AUTOMATICI DI AUTOCAD.

LEGENDA

- P.C. PIANO DEI CENTRI
- P.F. PIANO DEL FERRO
- P.S. PIANO DI SCAVO


SEZIONE B-B

SCALA 1:50
 PROFILO LONGITUDINALE

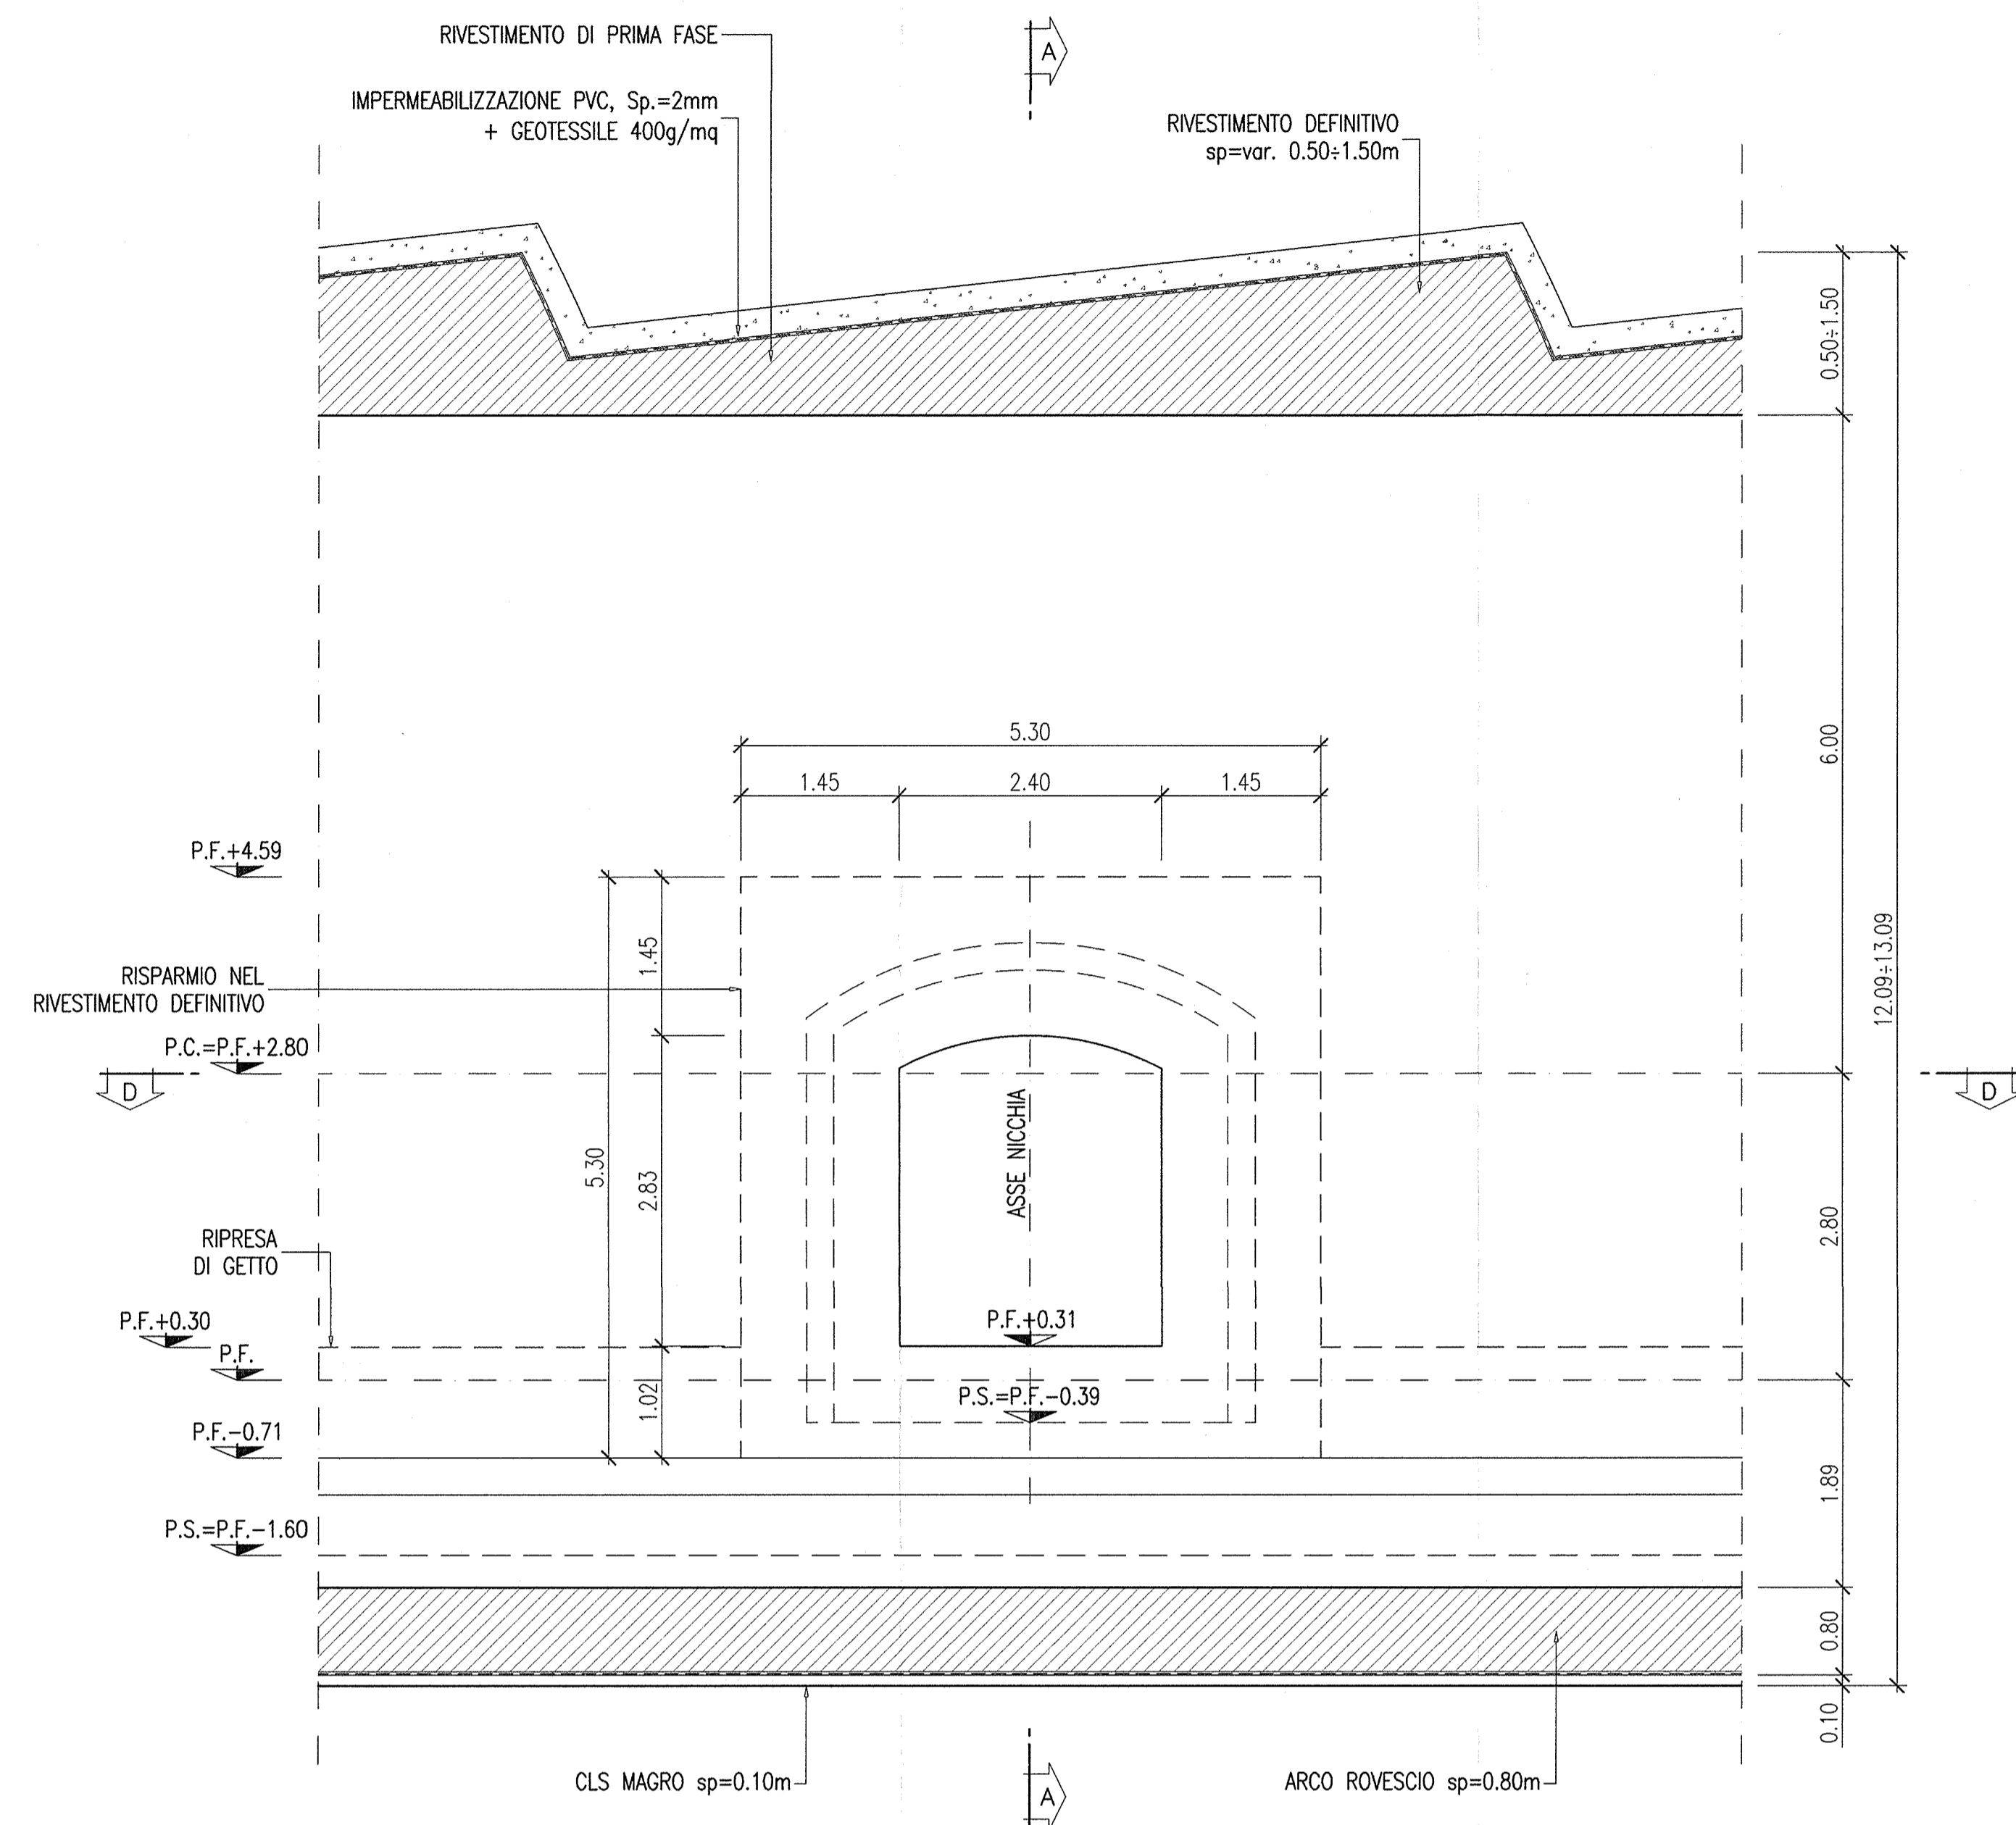


SEZIONE A-A

SCALA 1:50

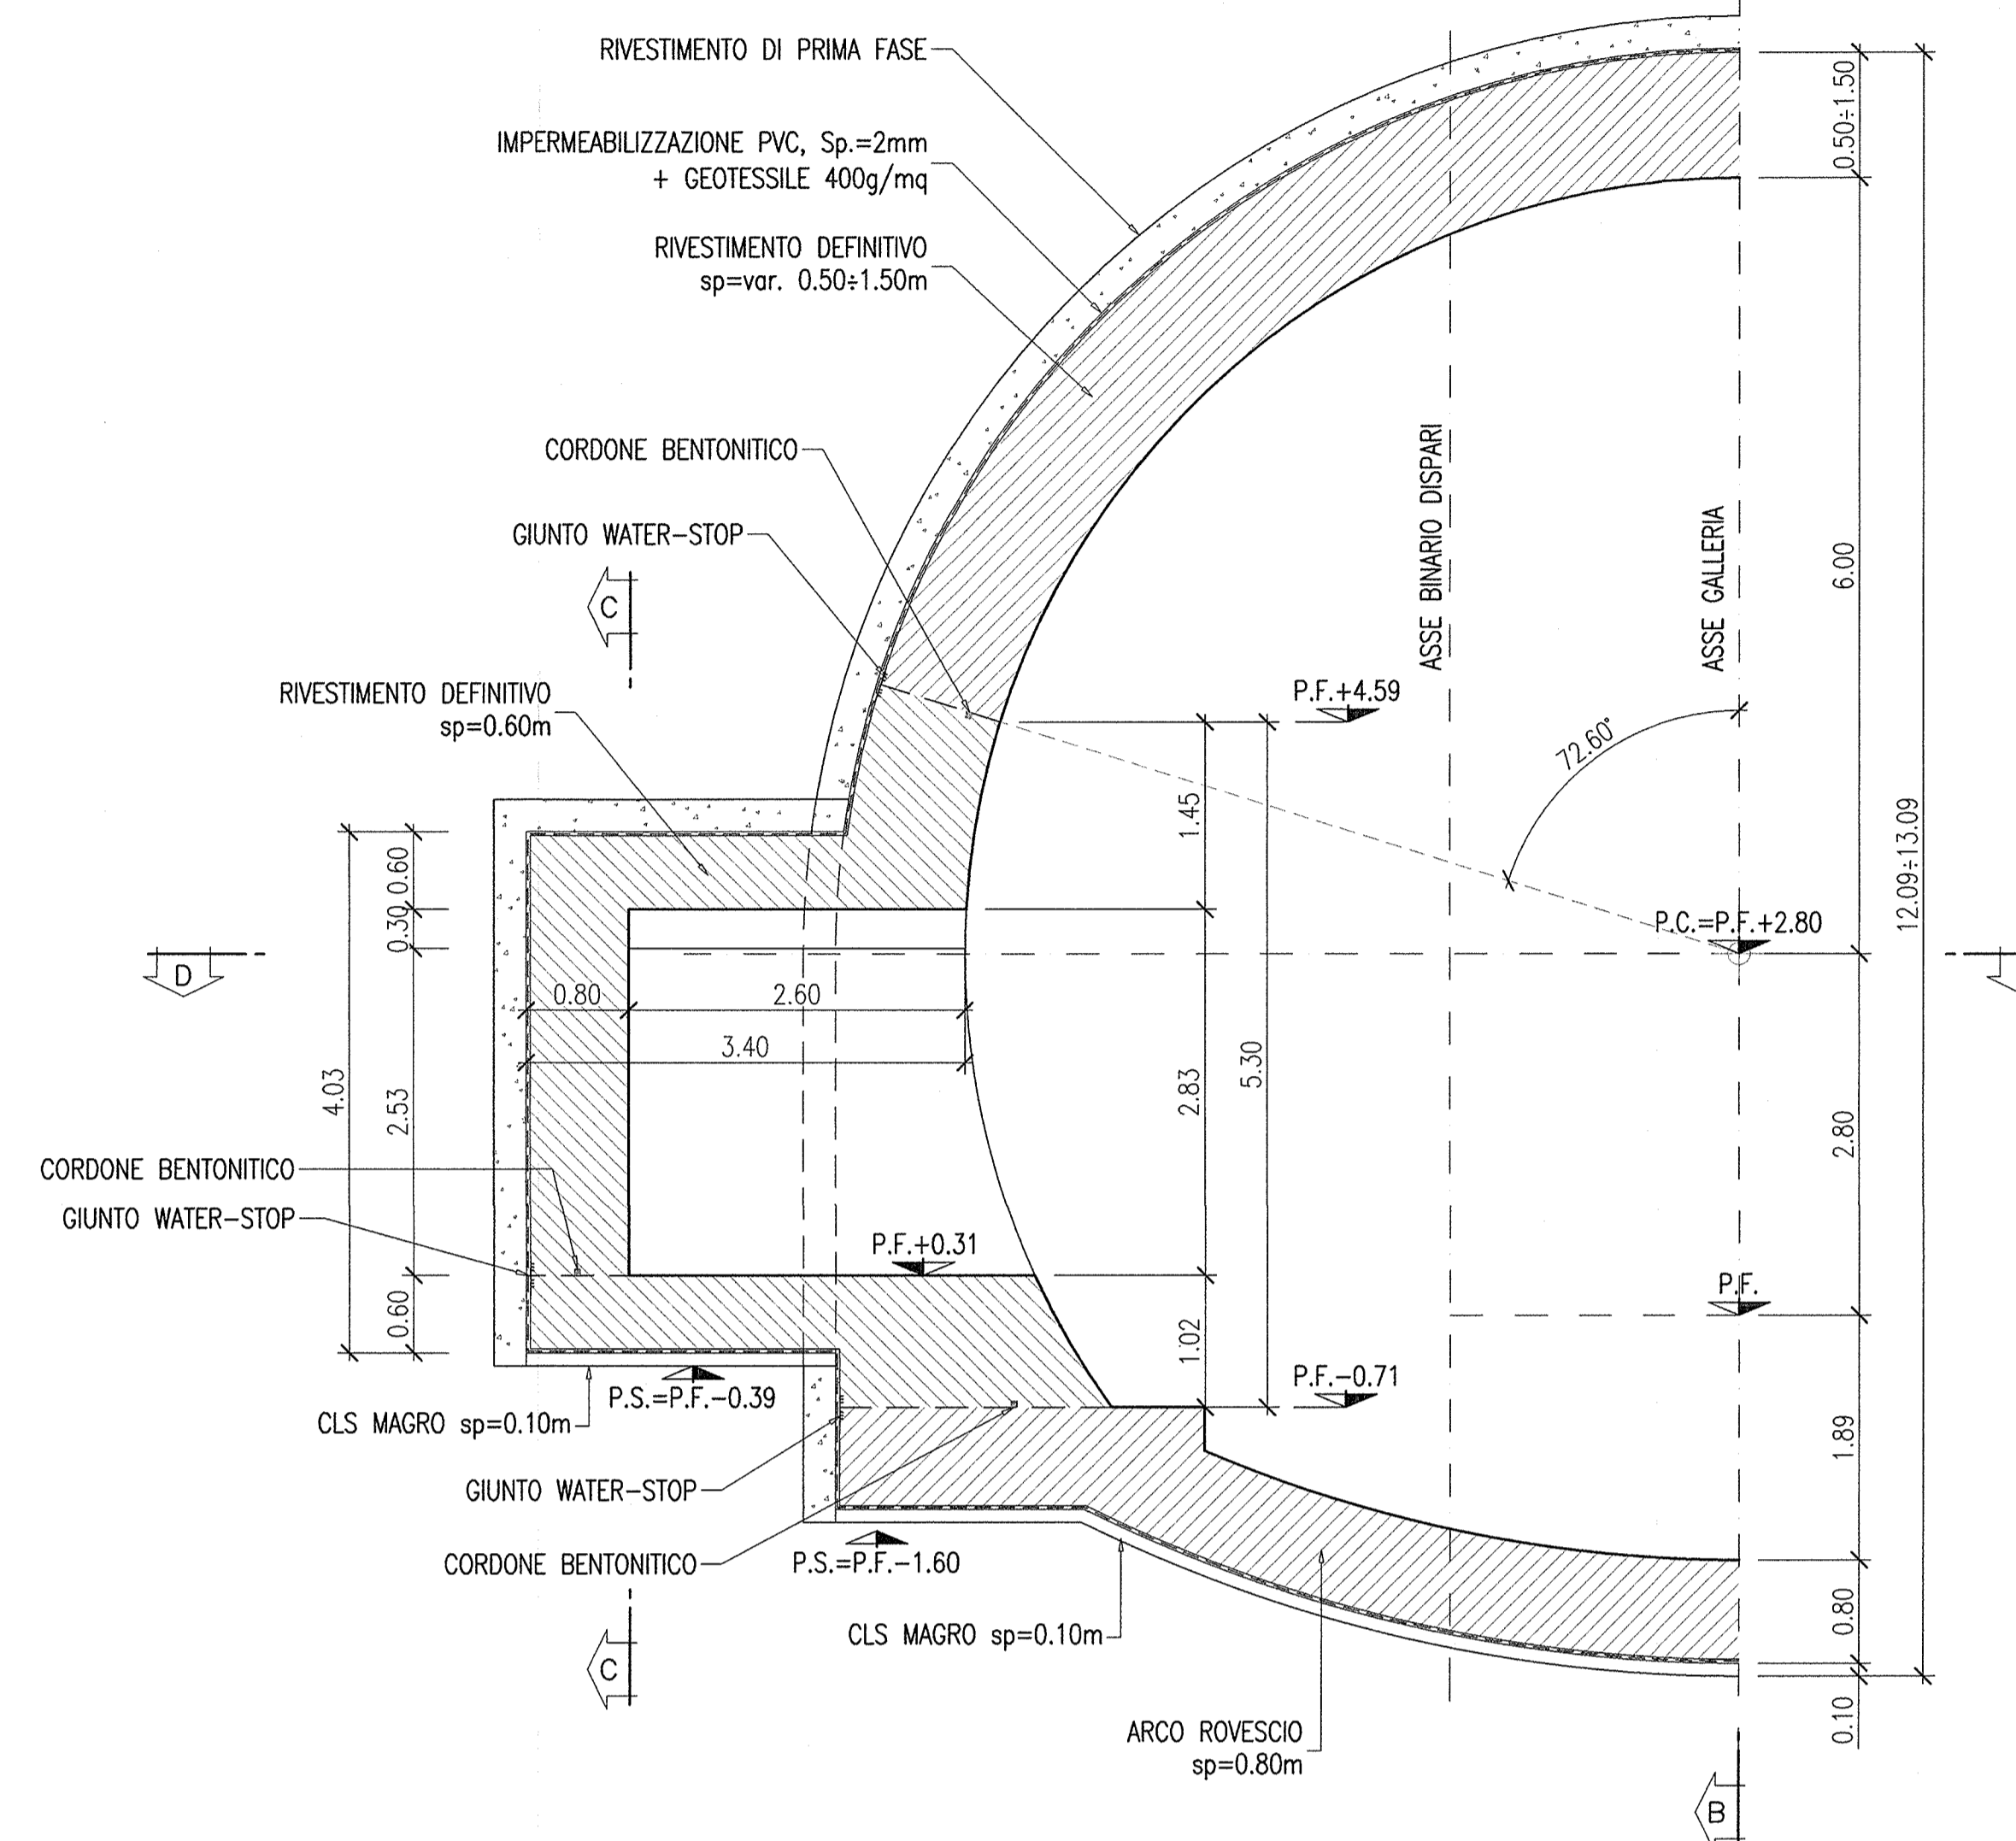


SEZIONE D-D

SCALA 1:50
 PIANTE

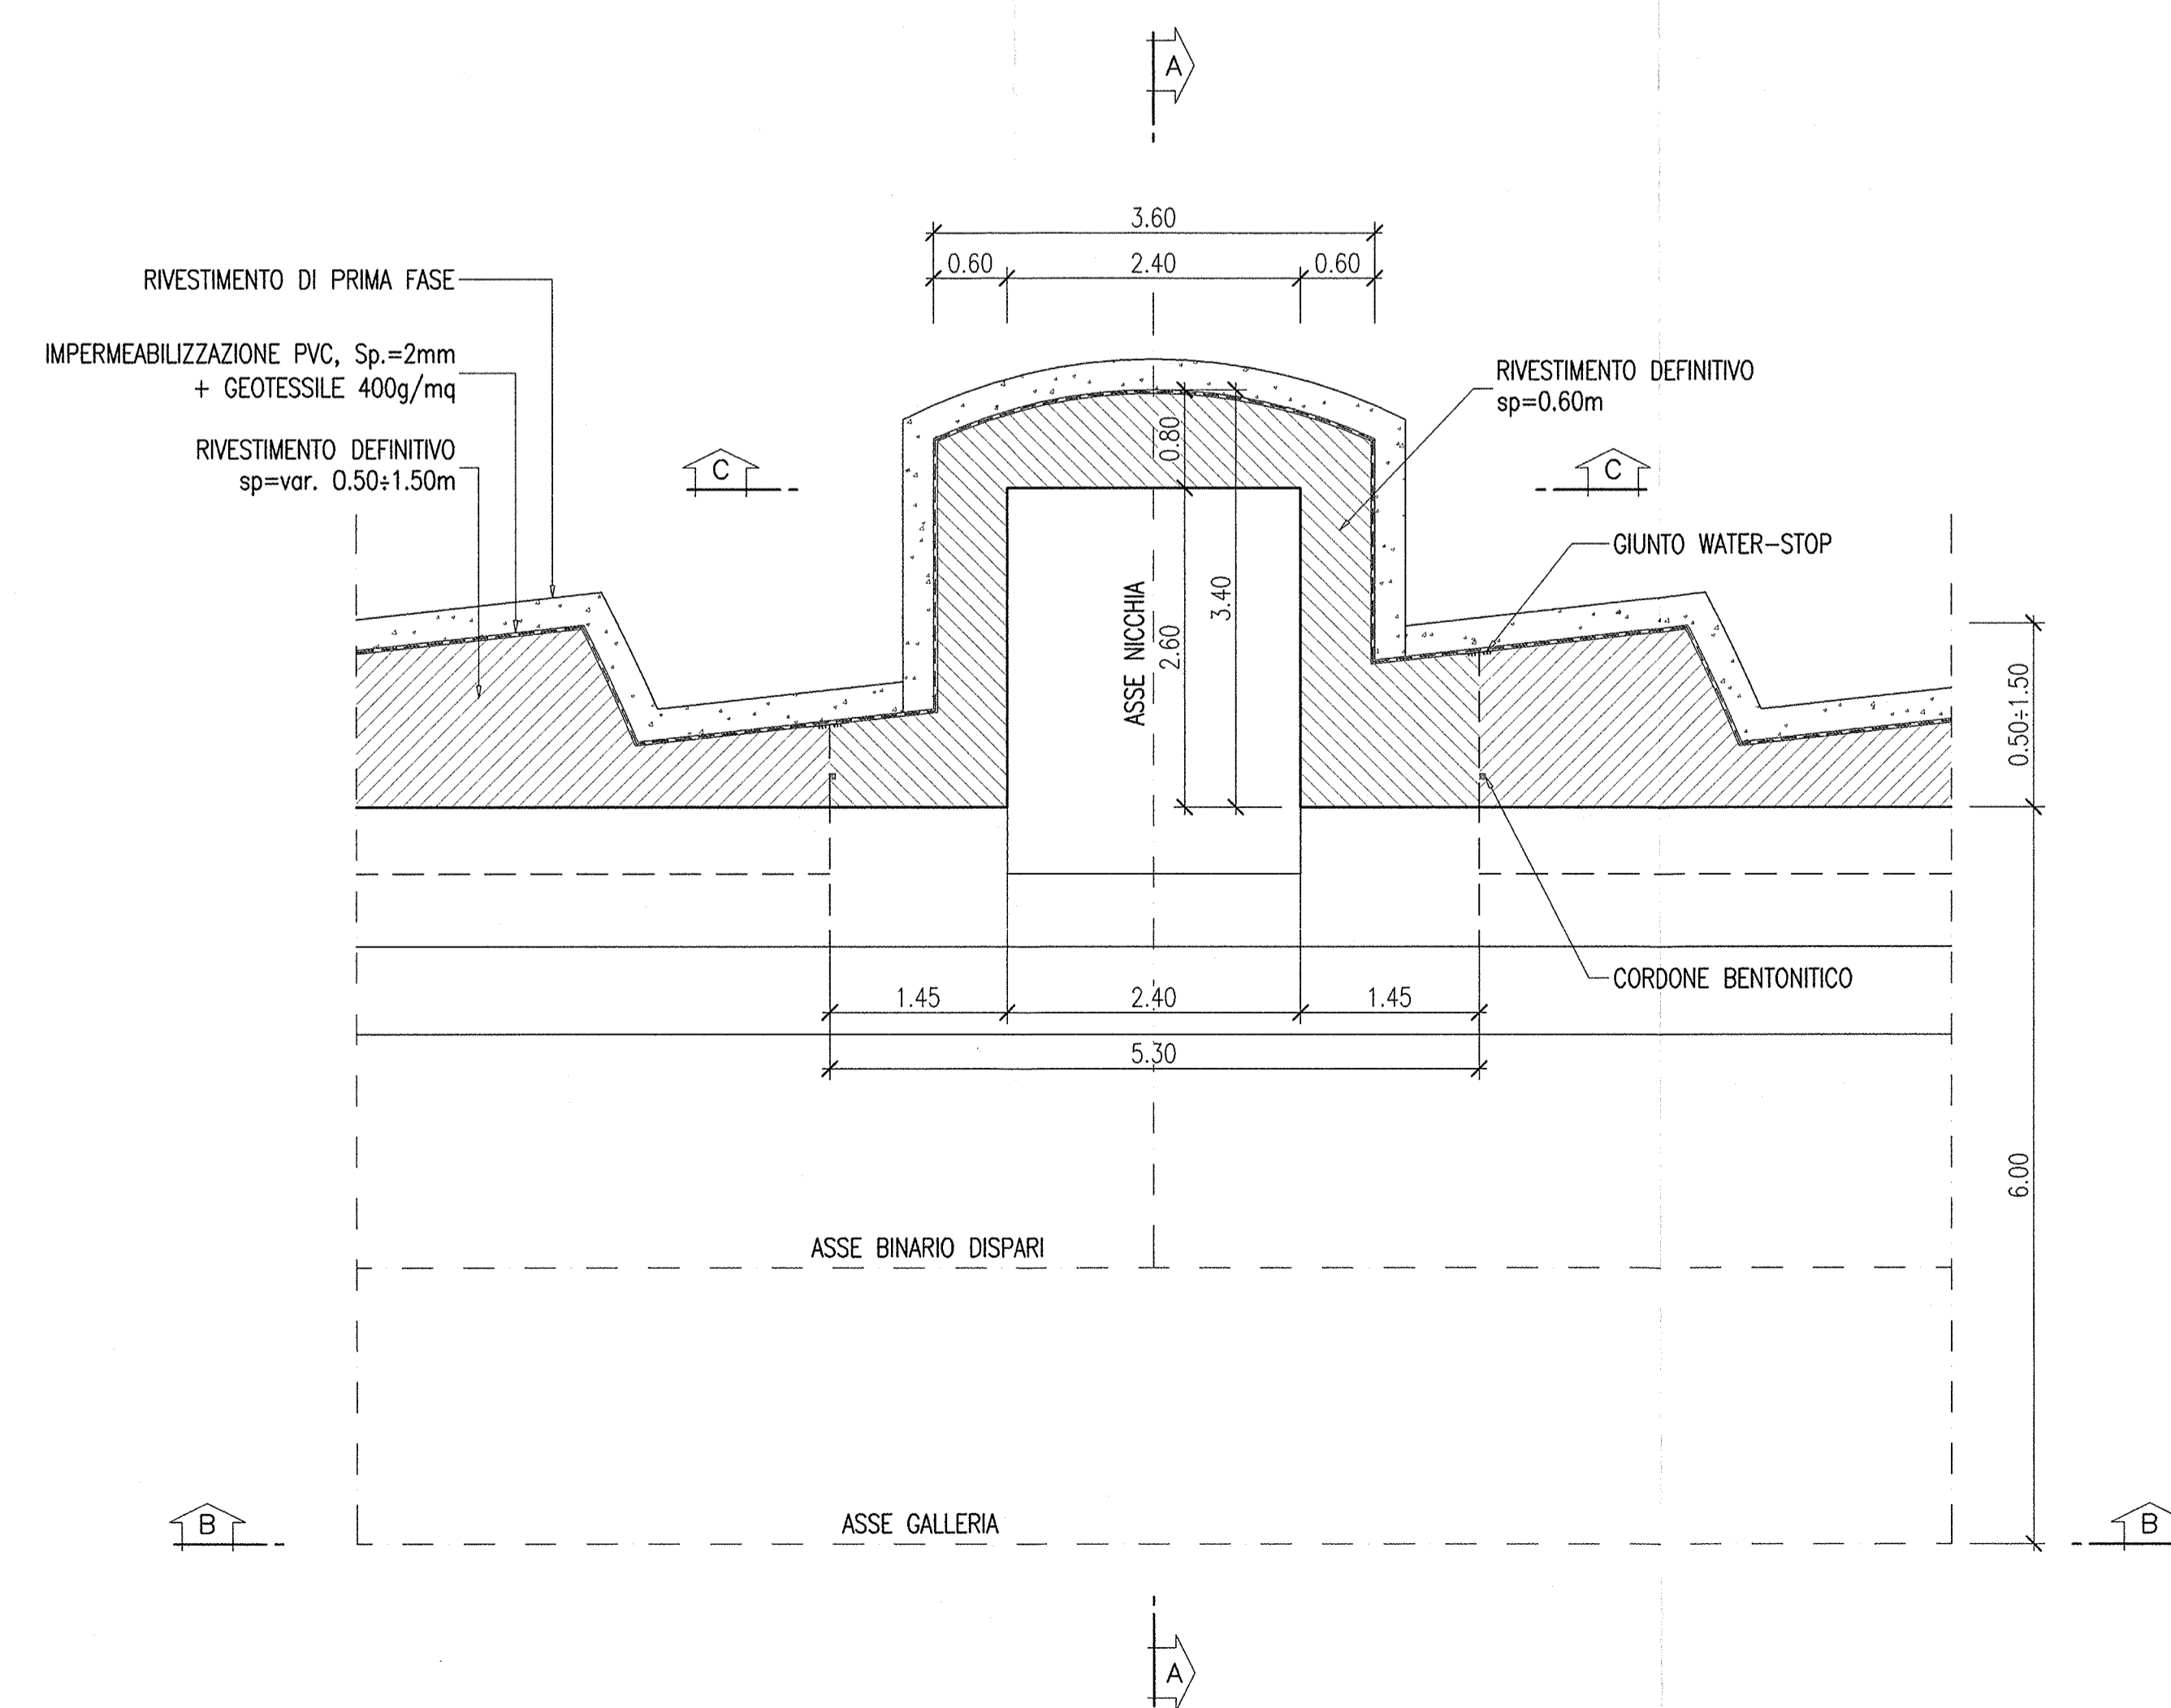

SEZIONE C-C

SCALA 1:50

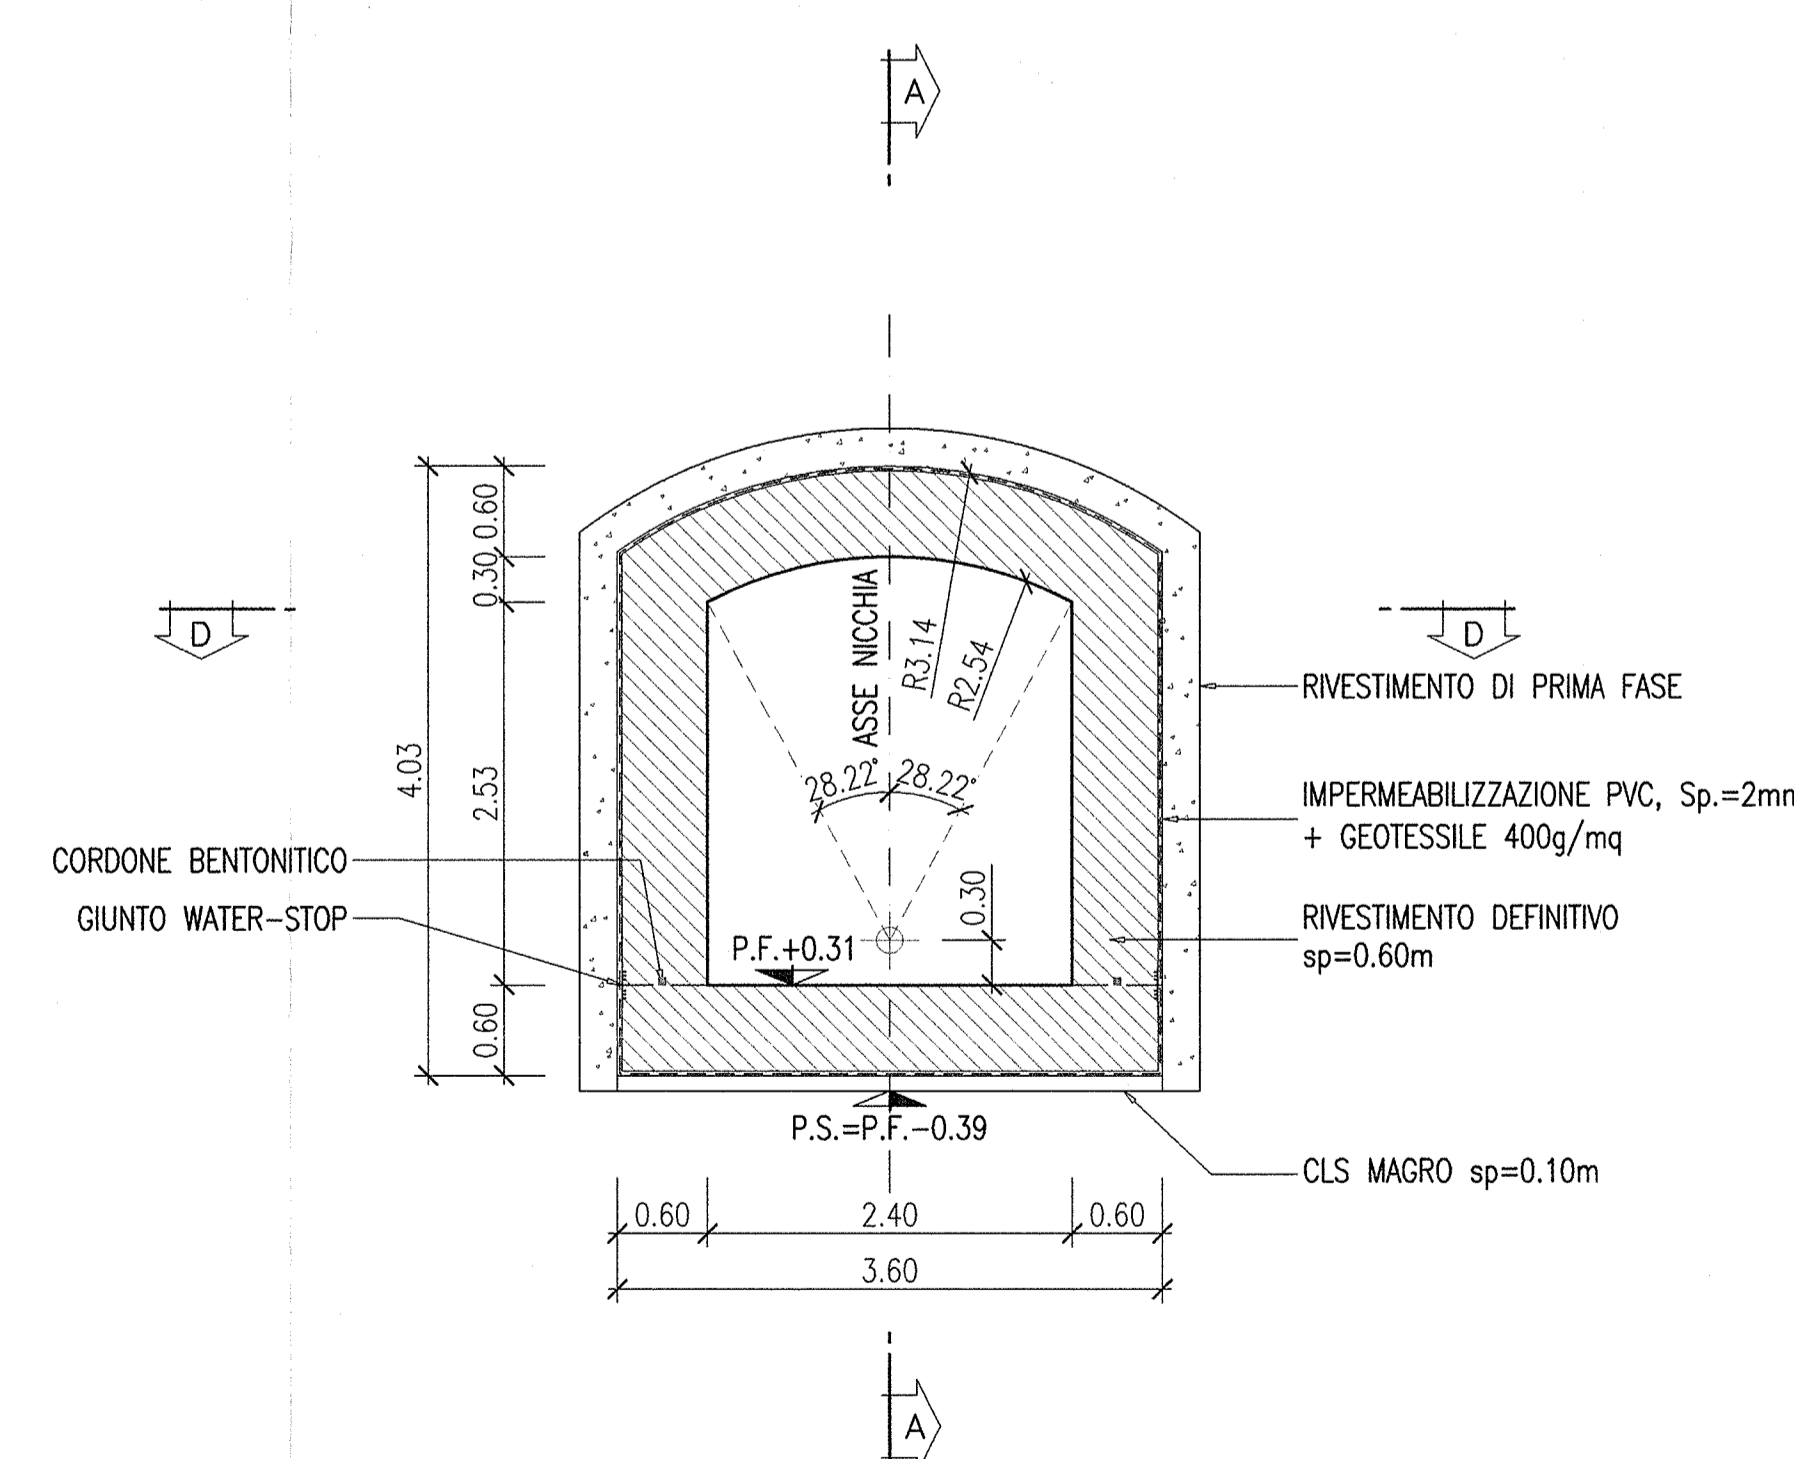

COMMITTENTE: **RFI** RETE FERROVIARIA ITALIANA **GRUPPO FERROVIE DELLO STATO**

ALTA Sorveglianza: **ITALFERR** GRUPPO FERROVIE DELLO STATO

GENERAL CONTRACTOR: **Cepav due** Consorzio ENI per l'Alta Velocità

INFRASTRUTTURE FERROVIARIE STRATEGICHE DEFINITE DALLA LEGGE OBIETTIVO N. 443/01

LINEA A.V./A.C. TORINO - VENEZIA Tratta MILANO - VERONA
 Lotto funzionale Brescia-Verona
 PROGETTO ESECUTIVO

GALLERIA NATURALE SAN GIORGIO IN SALICI NICCHIE (CM02)
 Da Pk 140+502.85 a Pk 141+930.24
 Nicchie TT
 Carpenteria rivestimento definitivo

GENERAL CONTRACTOR: **Cepav due**
 Consorzio Cepav due
 Il Direttore del Consorzio
 (Ing. J. Torricelli)

DATA: _____

SCALA: **1:50**

COMMESSA	LOTTO	FASE	ENTE	TIPO DOC.	OPERA/DISCIPLINA	PROGR.	REV.
INOR	11	E	E2	BB	CM0200	005	A

PROGETTAZIONE

Rev.	Descrizione	Aut.	Data	Verific.	Data
A	EMMISSIONE	GLMO	06.07.18	MERLINI	06.07.18
B					
C					

FIG. 751447334A