

DISEGNI DI RIFERIMENTO

Profilo longitudinale geotecnico di previsione e di monitoraggio
 Tabella materiali
 Impermeabilizzazione e opere di drenaggio - Particolari costruttivi
 Nicchie ST - Scavo e consolidamento
 Nicchie ST - Carpenteria centina e dettagli costruttivi
 Nicchie ST - Armatura
 Relazione di calcolo dei sostegni e dei rivestimenti

INOR1EE2F6GN0400002
 INOR1EE24IGN0400001
 INOR1EE2BZGN0400001
 INOR1EE2B8CM0200007
 INOR1EE2BZCM0200003
 INOR1EE2B8CM0200009
 INOR1EE2CLGN0400001

NOTE


- LA REALIZZAZIONE DELLE NICCHIE AVVERRÀ DOPO L'ESECUZIONE DEL RIVESTIMENTO DEFINITIVO DELLA GALLERIA.
- EVENTUALI DIFFERENZE TRA LE MISURE TOTALI E LE SOMMATORIE DELLE MISURE PARZIALI SONO DOVUTE AGLI ARROTONDAMENTI AUTOMATICI DI AUTOCAD.

LEGENDA

- P.C. PIANO DEI CENTRI
- P.F. PIANO DEL FERRO
- P.S. PIANO DI SCAVO


SEZIONE B-B

SCALA 1:50
 PROFILO LONGITUDINALE

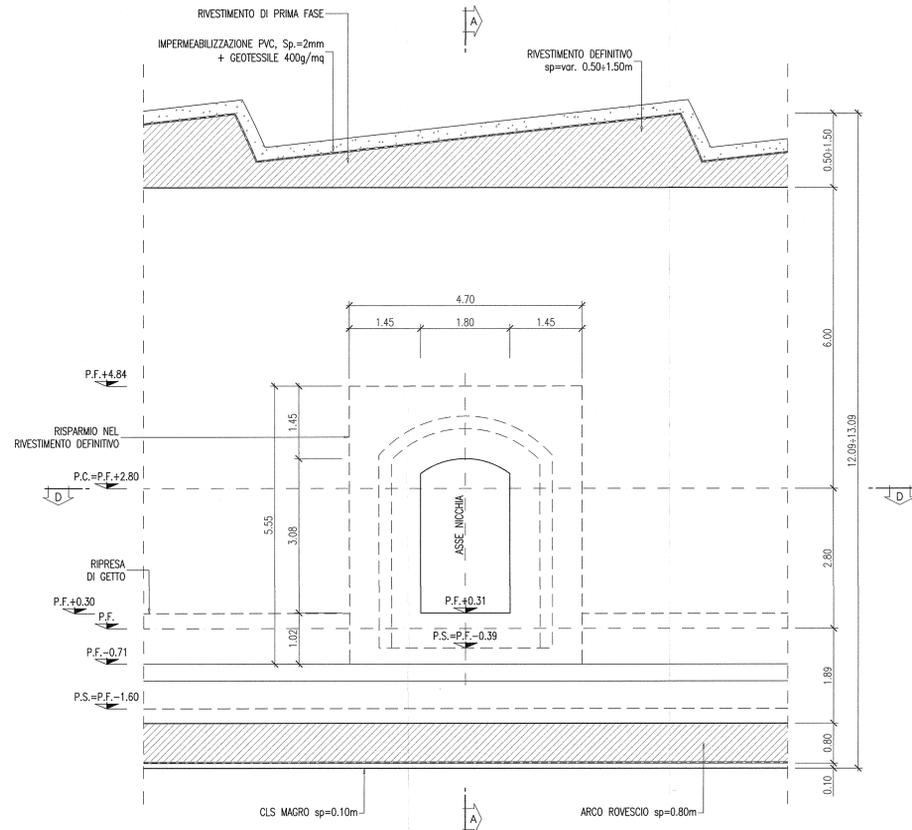


SEZIONE A-A

SCALA 1:50

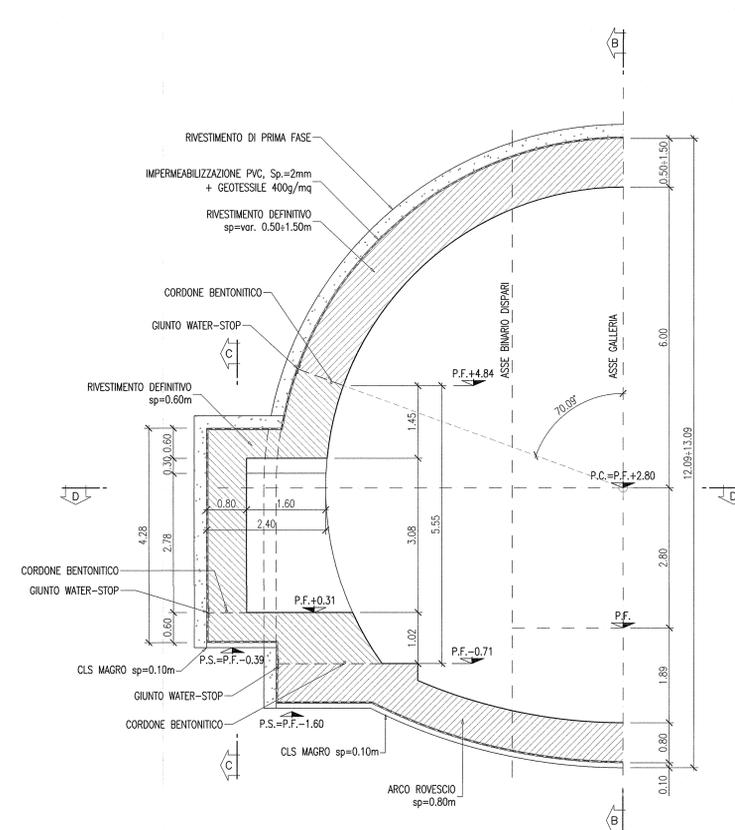


SEZIONE D-D

SCALA 1:50
 PIANTA

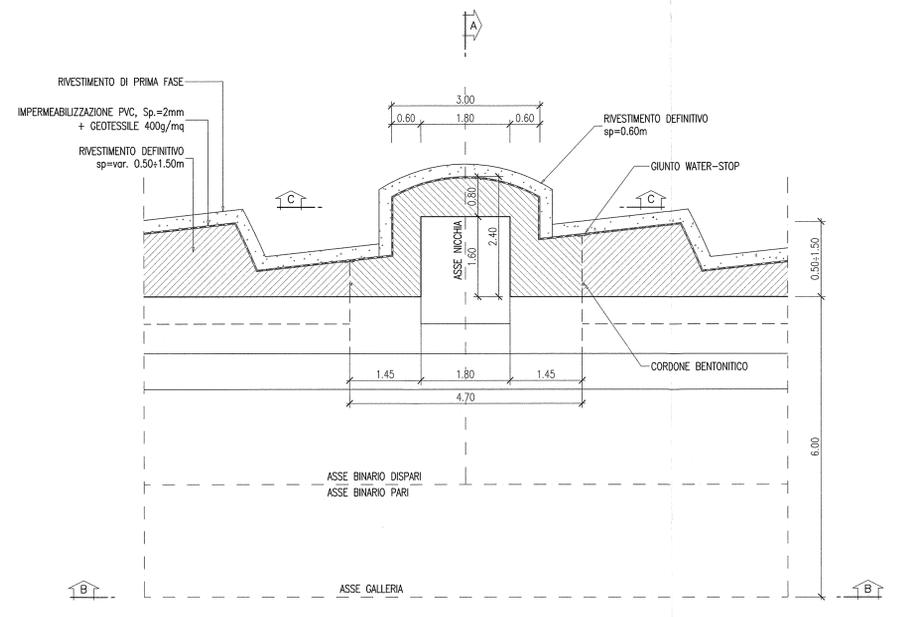

SEZIONE C-C

SCALA 1:50

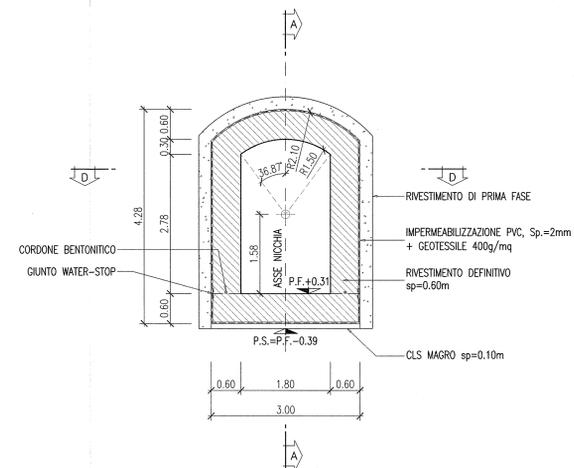

COMMITTENTE: **RFI** RETE FERROVIARIA ITALIANA GRUPPO FERROVIE DELLO STATO

ALTA SORVEGLIANZA: **ITALFERR** GRUPPO FERROVIE DELLO STATO

GENERAL CONTRACTOR: **Cepav due** Consorzio ENI per l'Alta Velocità

INFRASTRUTTURE FERROVIARIE STRATEGICHE DEFINITE DALLA LEGGE OBIETTIVO N. 443/01

LINEA A.V./A.C. TORINO - VENEZIA Tratta MILANO - VERONA
 Lotto funzionale Brescia-Verona
 PROGETTO ESECUTIVO
 GALLERIA NATURALE SAN GIORGIO IN SALICIC NICCHIE (CM02) -
 Da Pk 140+502.85 a Pk 141+930.24
 Nicchie ST
 Carpenteria rivestimento definitivo

GENERAL CONTRACTOR: **Cepav due** Consorzio **Cepav due** Ufficio per Costruzione
 Il Direttore del Consorzio (Ing. C. Zanatta)

SCALA: 1:50

COMMESSA LOTTO FASE ENTE TIPO DOC. OPERA/DISCIPLINA PROGR. REV.
INOR 11 E E2 BB CM0200 008 A

Rev.	Descrizione	Aut.	Data	Verifica	Data
A	EMMISSIONE	GLMO	06.07.18	MERLINI	06.07.18
B					
C					

CIG 751447334A
 Progetto cofinanziato dalla Unione Europea
 CUP F81H9100000008