CARPENTERIA CENTINA
SCALA 1:25

HEA 140/1000

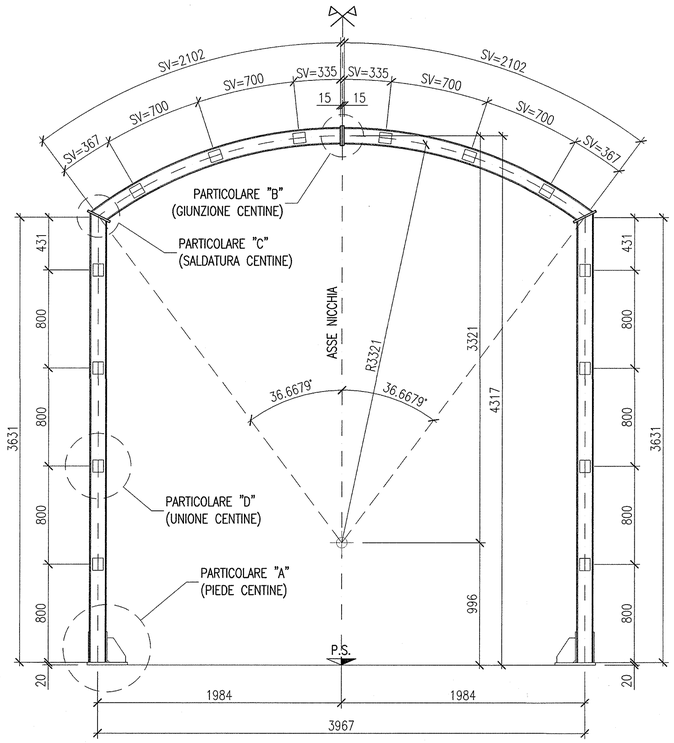

PARTICOLARE "A"
SCALA 1:5

PIEDE CENTINE

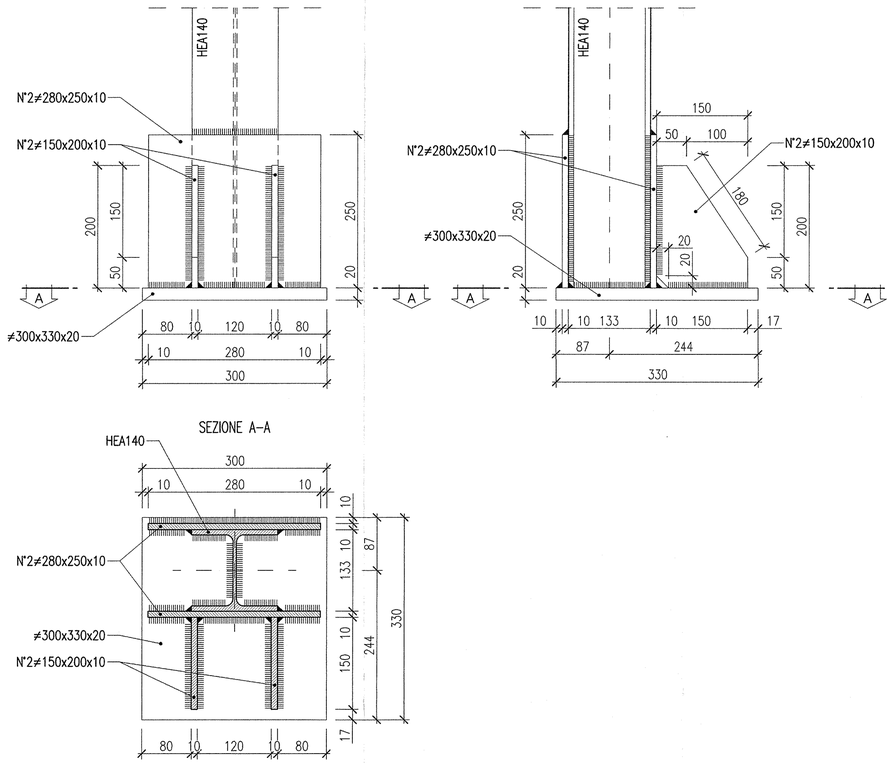

PARTICOLARE "D"
SCALA 1:5

UNIONE CENTINE

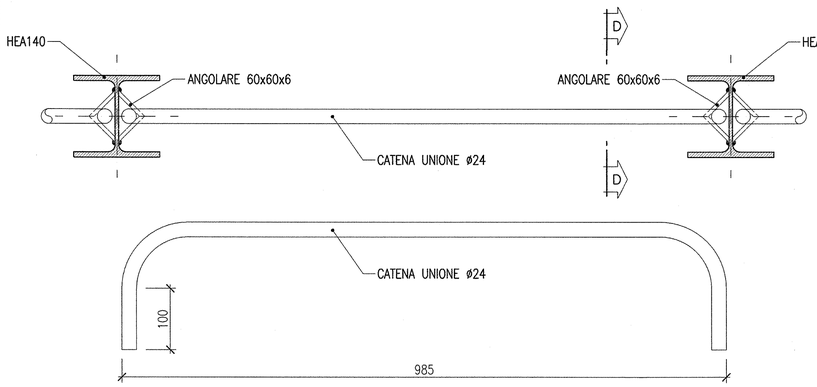

SEZIONE D-D

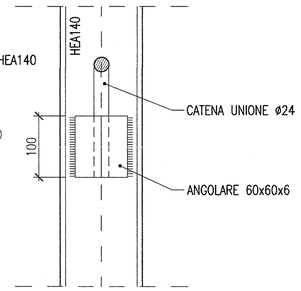

PARTICOLARE "B"
SCALA 1:5

GIUNZIONE CENTINE

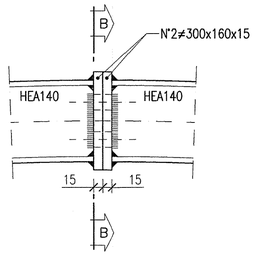

SEZIONE B-B

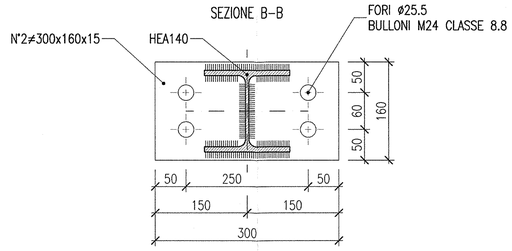

PARTICOLARE "C"
SCALA 1:5

SALDATURA CENTINE

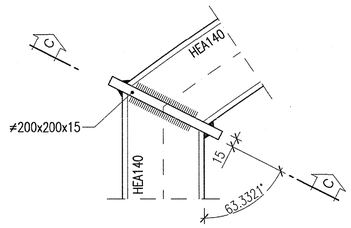

SEZIONE C-C

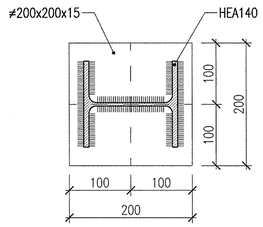

DISEGNI DI RIFERMENTO

Profilo longitudinale geotecnico di previsione e di monitoraggio	IN0R11EE2F6GN0400002
Tabella materiali	IN0R11EE24TGN0400001
Impermeabilizzazione e opere di drenaggio – Particolari costruttivi	IN0R11EE2BZGN0404001
Nicchie TT – Scavo e consolidamento	IN0R11EE2BBCM0200004
Nicchie TT – Carpenteria rivestimento definitivo	IN0R11EE2BBCM0200005
Nicchie TT – Armatura	IN0R11EE2BBCM0200006
Relazione di calcolo dei sostegni e dei rivestimenti	IN0R11EE2CLGN0400001

NOTE

- LE MISURE SONO ESPRESSE IN MILLIMETRI.
- LE MISURE E GLI SVILUPPI DELLE CENTINE SONO CALCOLATI RISPETTO AI LORO ASSI, AL NETTO DELLE PIASTRE.
- LE MISURE ANGOLARI SONO ESPRESSE IN GRADI SESSAGESIMALI.
- EVENTUALI DIFFERENZE TRA LE MISURE TOTALI E LE SOMMATORIE DELLE MISURE PARZIALI SONO DOVUTE AGLI ARROTONDAMENTI AUTOMATICI DI AUTOCAD.

LEGENDA

– P.C.	PIANO DEI CENTRI
– P.F.	PIANO DEL FERRO
– P.S.	PIANO DI SCAVO

COMMITTENTE:

RFI RETE FERROVIARIA ITALIANA
GRUPPO FERROVIE DELLO STATO

ALTA SORVEGLIANZA:

ITALFERR
GRUPPO FERROVIE DELLO STATO

GENERAL CONTRACTOR:

Cepav due
Consorzio ENI per l' Alta Velocità

INFRASTRUTTURE FERROVIARIE STRATEGICHE DEFINITE DALLA LEGGE OBIETTIVO N. 443/01

LINEA A.V. /A.C. TORINO - VENEZIA Tratta MILANO - VERONA
Lotto funzionale Brescia-Verona
PROGETTO ESECUTIVO

GALLERIA NATURALE SAN GIORGIO IN SALICI NICCHIE (CM02)
Da Pk 140+502.85 a Pk 141+930.24
Nicchie TT
Carpenteria centina e dettagli costruttivi

GENERAL CONTRACTOR	DIRETTORE LAVORI	SCALA :
Consorzio Cepav due Consorzio Cepav due Il Direttore del Consorzio (Ing. T. Taranta) Data:	Valido per Costruzione Data:	1:5 - 1:25

COMMESSA	LOTTO	FASE	ENTE	TIPO DOC.	OPERA/DISCIPLINA	PROGR.	REV.
IN0R	11	E	E2	BZ	CM0200	002	A

PROGETTAZIONE

Rev.	Descrizione	Redatto	Data	Verificato	Data	Validato	Data
A	EMISSIONE	OLMO	06.07.18	MERLINI	06.07.18	TARANTINO	06.07.18
B							
C							

IL PROGETTISTA
Ing. Davide MERLINI
Data: 06.07.18

CIG. 751447334A

File: IN0R11EE2BZCM0200002A_01.dwg

Progetto cofinanziato dalla Unione Europea

CUP: F81H91000000008