


CARPENTERIA CENTINA

SCALA 1:25


HEA 140/800

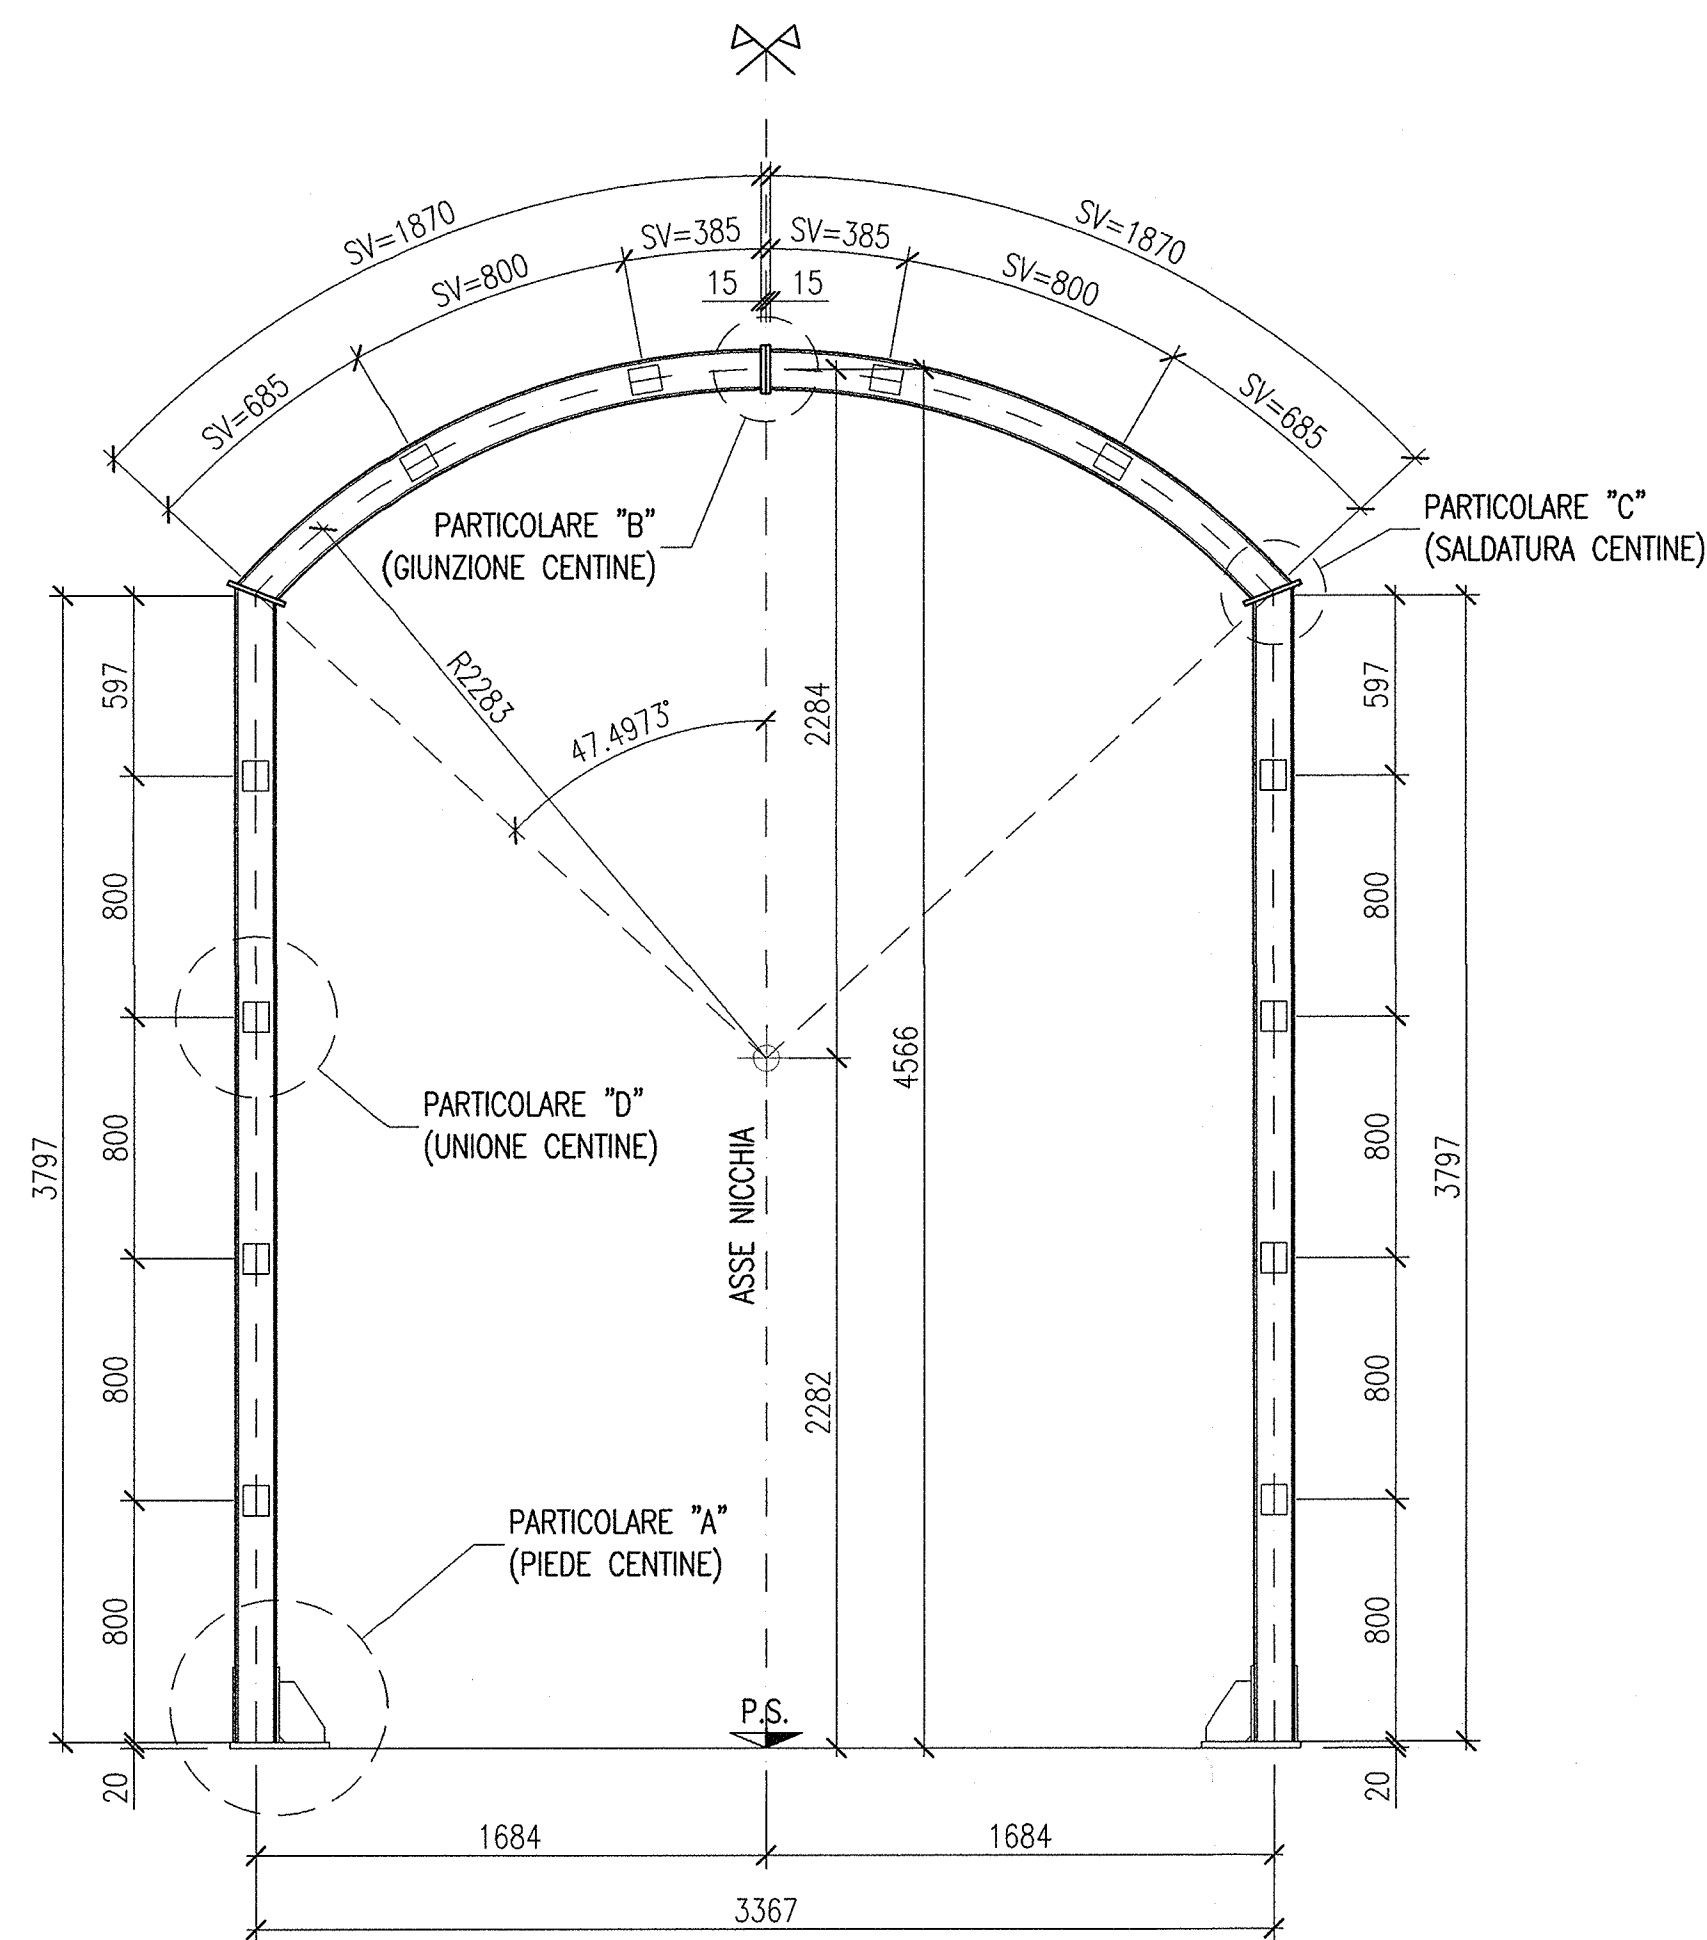

PARTICOLARE "A"

SCALA 1:5


PIEDE CENTINE

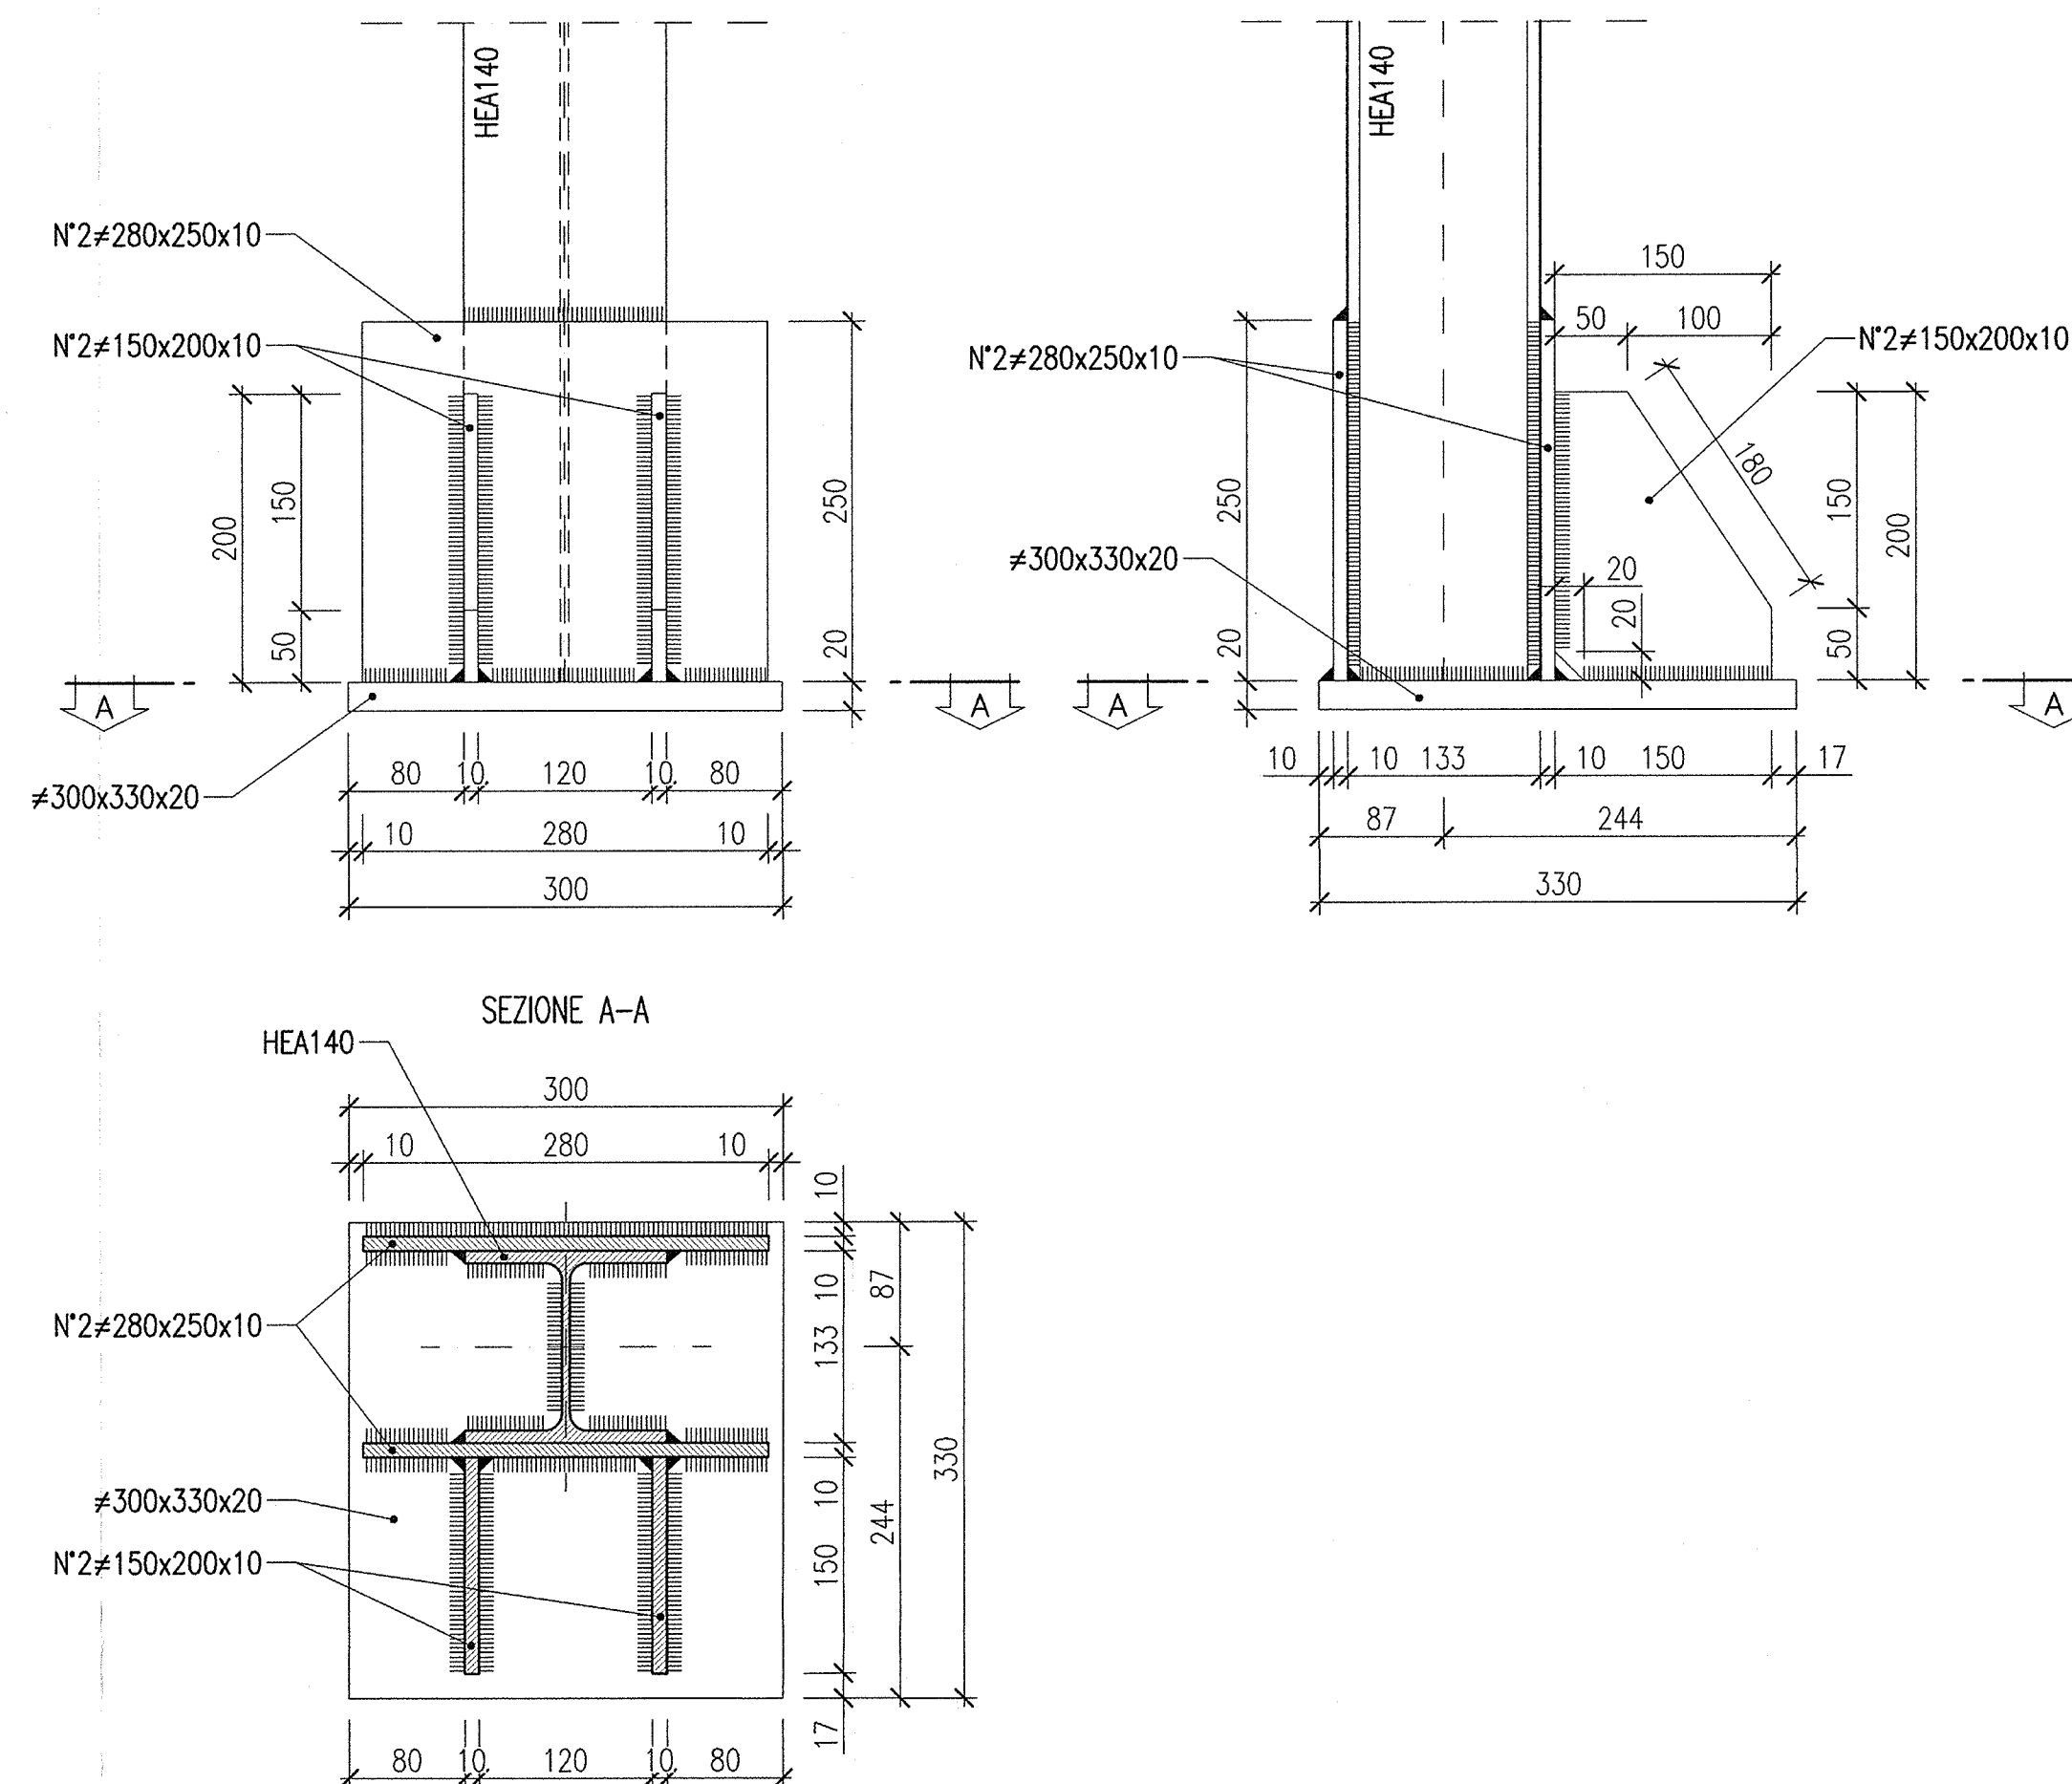


PARTICOLARE "D"

SCALA 1:5

UNIONE CENTINE

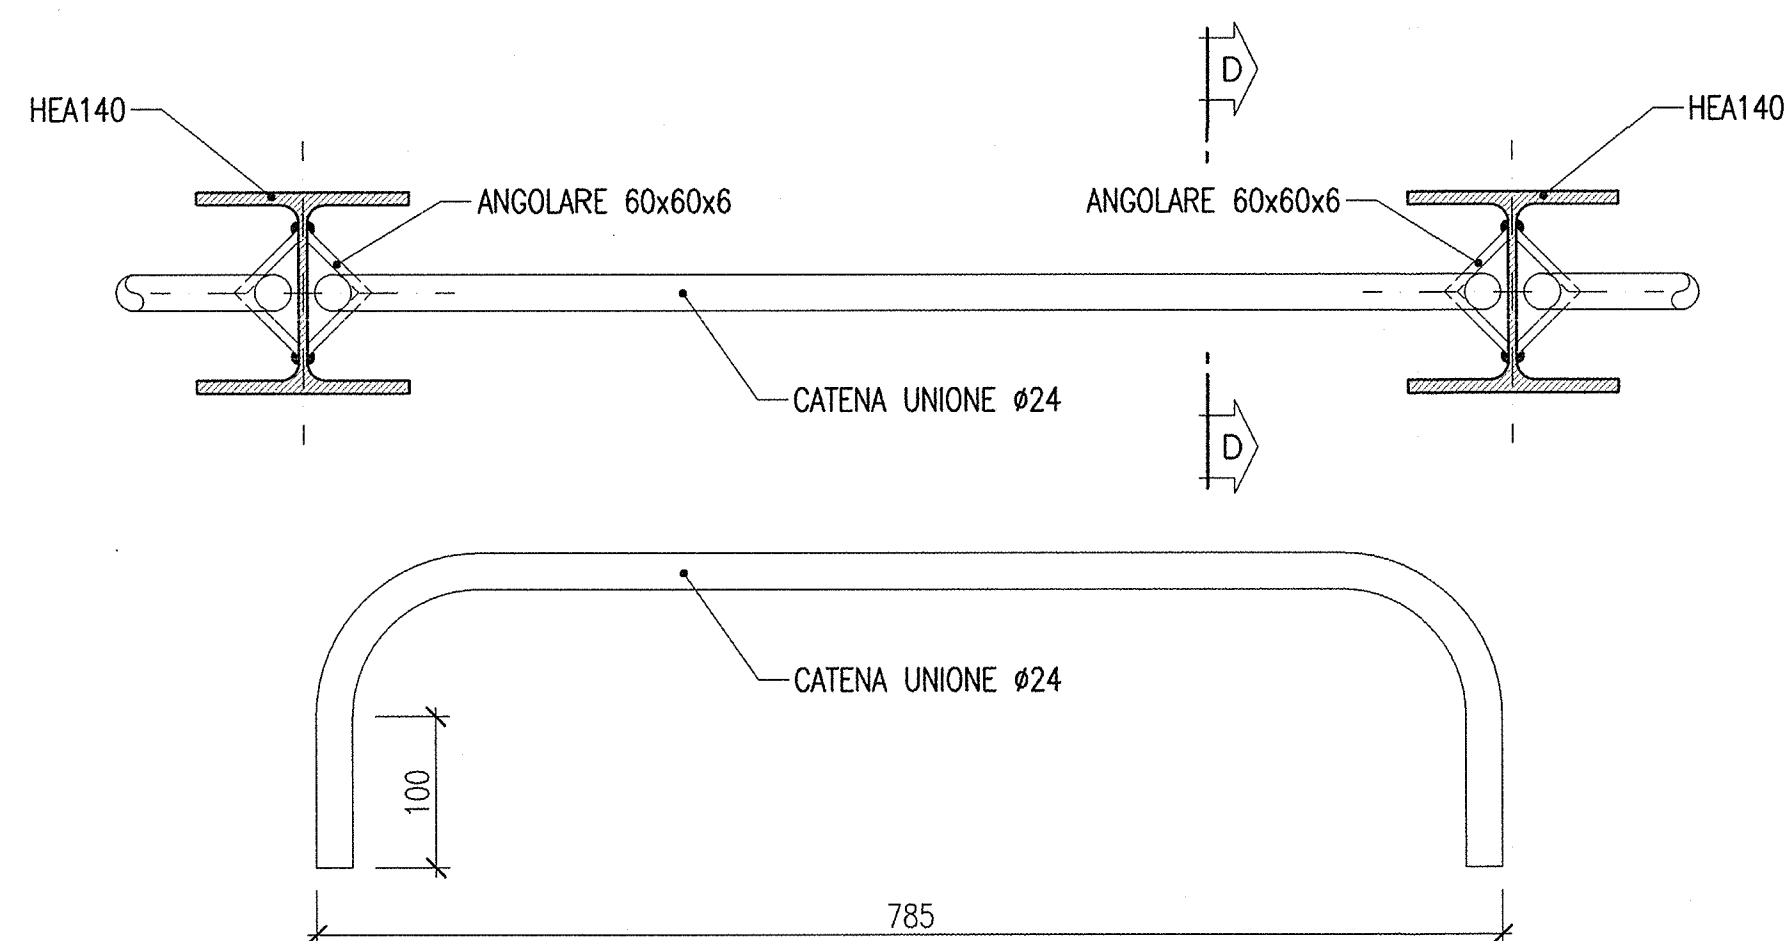


SEZIONE D-D

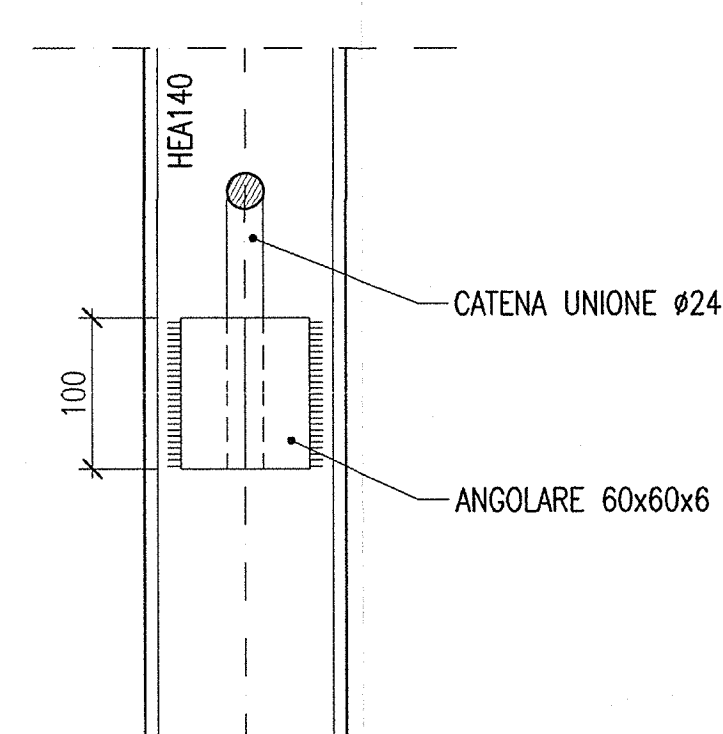


PARTICOLARE "B"

SCALA 1:5

GIUNZIONE CENTINE

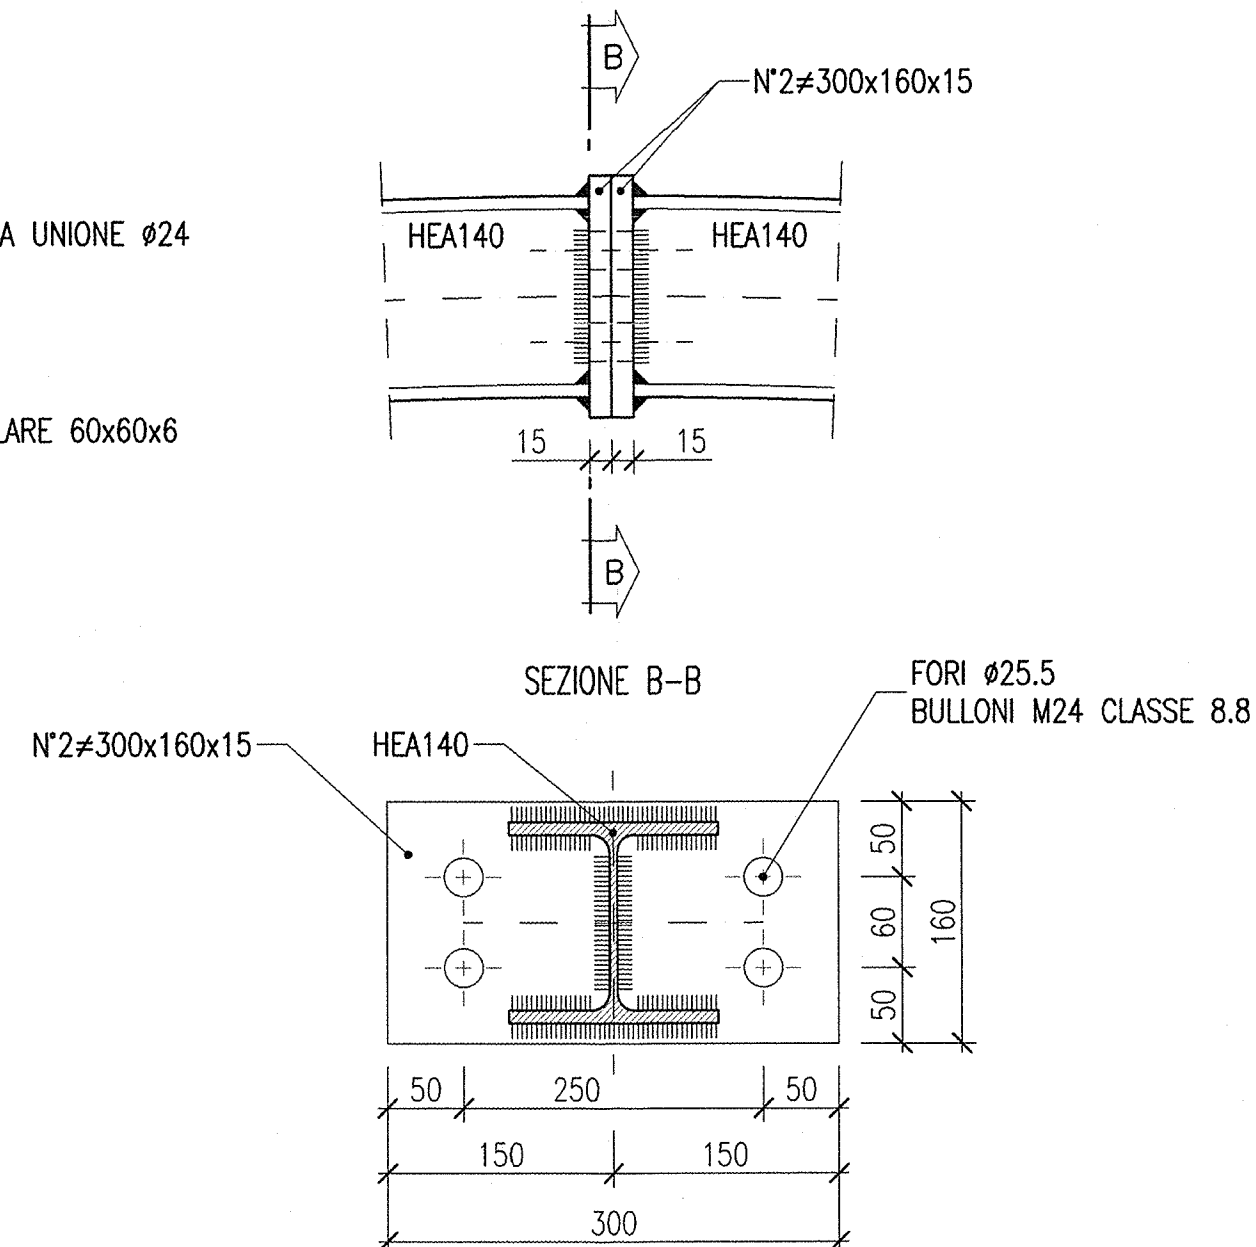


SEZIONE B-B

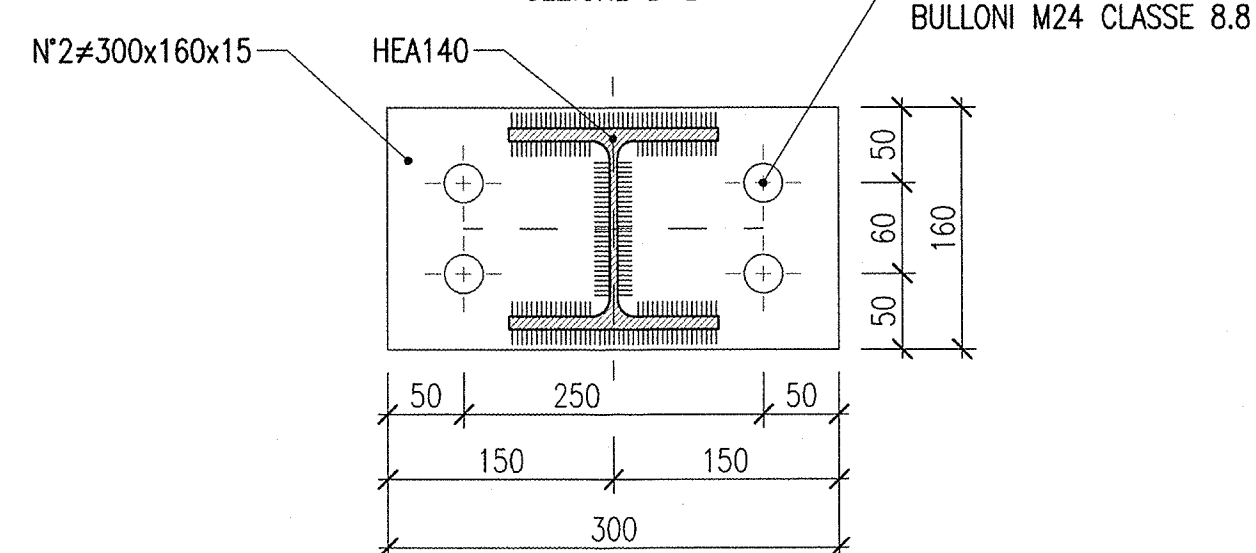


PARTICOLARE "C"

SCALA 1:5

SALDATURA CENTINE

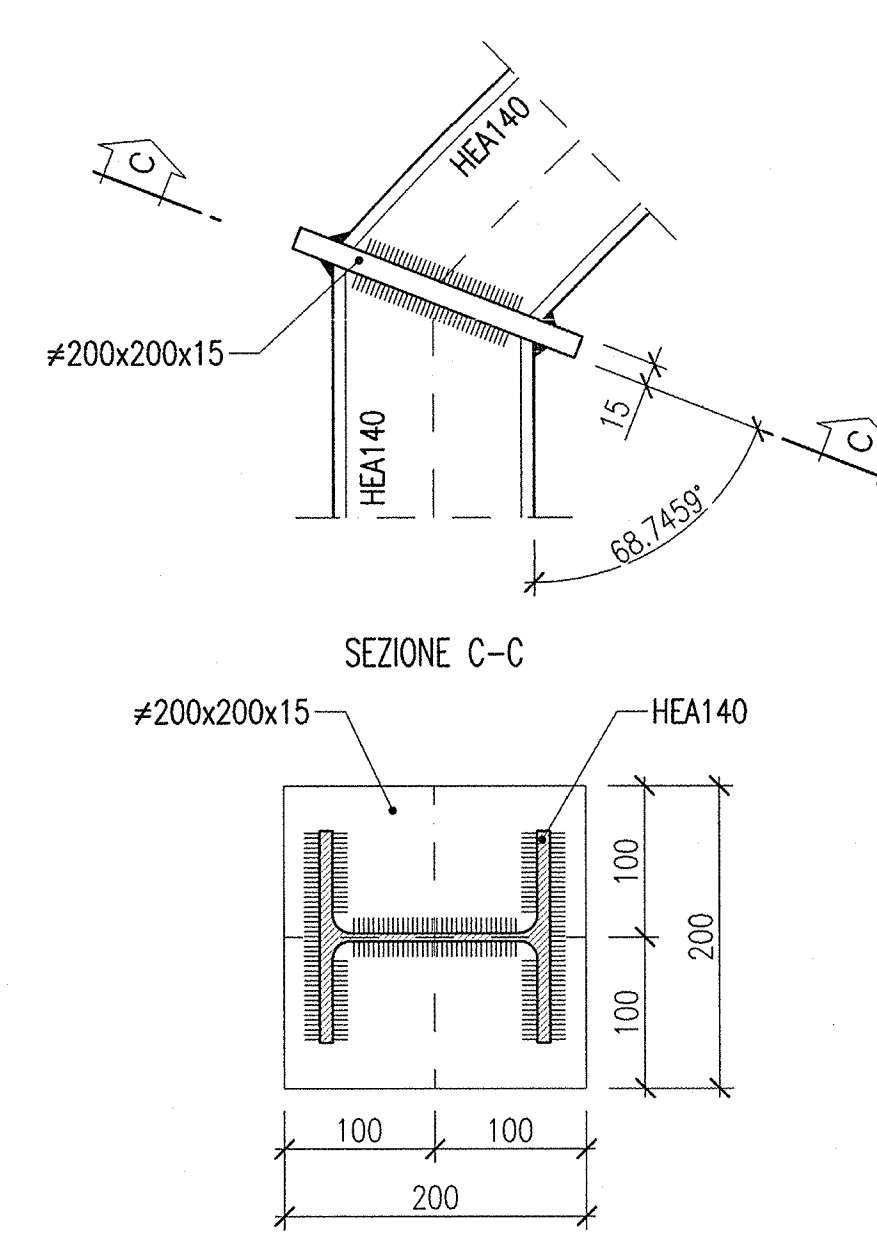

SEZIONE C-C

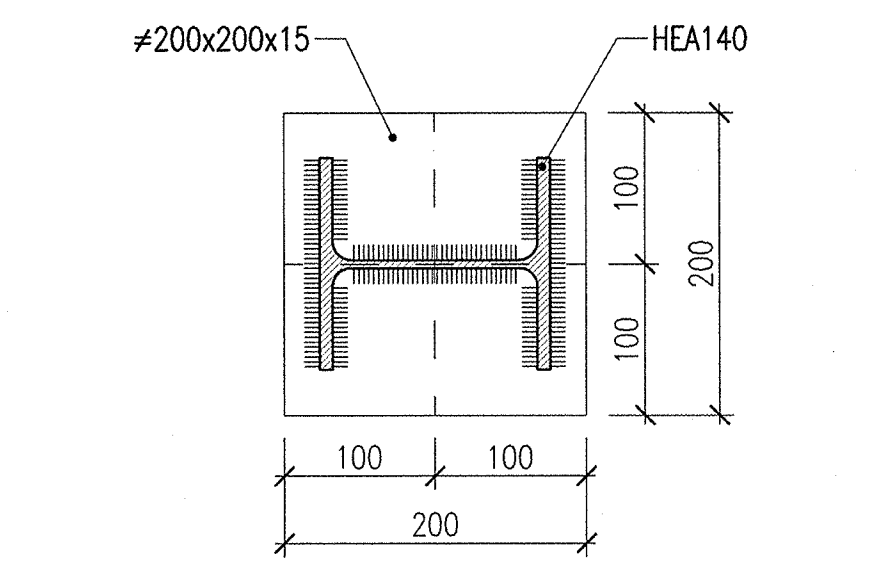

DISEGNI DI RIFERIMENTO

Profilo longitudinale geotecnico di previsione e di monitoraggio
Tabella materiali
Impermeabilizzazione e opere di drenaggio - Particolari costruttivi
Nicchie ST - Scavo e consolidamento
Nicchie ST - Carpenteria rivestimento definitivo
Nicchie ST - Armatura
Relazione di calcolo dei sostegni e dei rivestimenti

INOR11EE2F6GN0400002
INOR11EE24TGN0400001
INOR11EE2BZGN0400001
INOR11EE2BBCM0200007
INOR11EE2BBCM0200008
INOR11EE2BBCM0200009
INOR11EE2CLGN0400001

NOTE

- LE MISURE SONO ESPRESSE IN MILLIMETRI.
- LE MISURE E GLI SVILUPPI DELLE CENTINE SONO CALCOLATI RISPETTO AI LORO ASSI, AL NETTO DELLE PIASTRE.
- LE MISURE ANGOLARI SONO ESPRESSE IN GRADI SESSAGESIMALI.
- EVENTUALI DIFFERENZE TRA LE MISURE TOTALI E LE SOMMATORIE DELLE MISURE PARZIALI SONO DOVUTE AGLI ARROTONDAMENTI AUTOMATICI DI AUTOCAD.

LEGENDA

- P.C. PIANO DEI CENTRI
- P.F. PIANO DEL FERRO
- P.S. PIANO DI SCAVO

COMMITTENTE:



ALTA SORVEGLIANZA:



GENERAL CONTRACTOR:



INFRASTRUTTURE FERROVIARIE STRATEGICHE DEFINITE DALLA LEGGE OBIETTIVO N. 443/01

LINEA A.V. /A.C. TORINO - VENEZIA Tratta MILANO - VERONA
Lotto funzionale Brescia-Verona
PROGETTO ESECUTIVO

GALLERIA NATURALE SAN GIORGIO IN SALICI NICCHIE (CM02)

Da Pk 140+502.85 a Pk 141+930.24

Nicchie ST

Carpenteria centina e dettagli costruttivi

GENERAL CONTRACTOR		DIRETTORE LAVORI		SCALA : 1:5 - 1:25
Consorzio Cepav due Consorzio Cepav due Il Direttore del Consorzio (Ing. Tarantia)		Valido per Costruzione		
Data:		Data:		

COMMESSA	LOTTO	FASE	ENTE	TIPO DOC.	OPERA/DISCIPLINA	PROGR.	REV.
INOR	11	E	E2	BZ	CM0200	003	A

PROGETTAZIONE				VERIFICAZIONE		AUTORIZZAZIONE
Rev.	Descrizione	Redatto	Data	Verificato	Data	
A	EMISSIONE	OLMO	06.07.18	MERLINI	06.07.18	
B						
C						

CIG. 751447334A File: INOR11EE2BZCM0200003A_01.dwg

Progetto cofinanziato dalla Unione Europea CUP: F81H9100000008