




PLANIMETRIA  
SCALA 1:2000

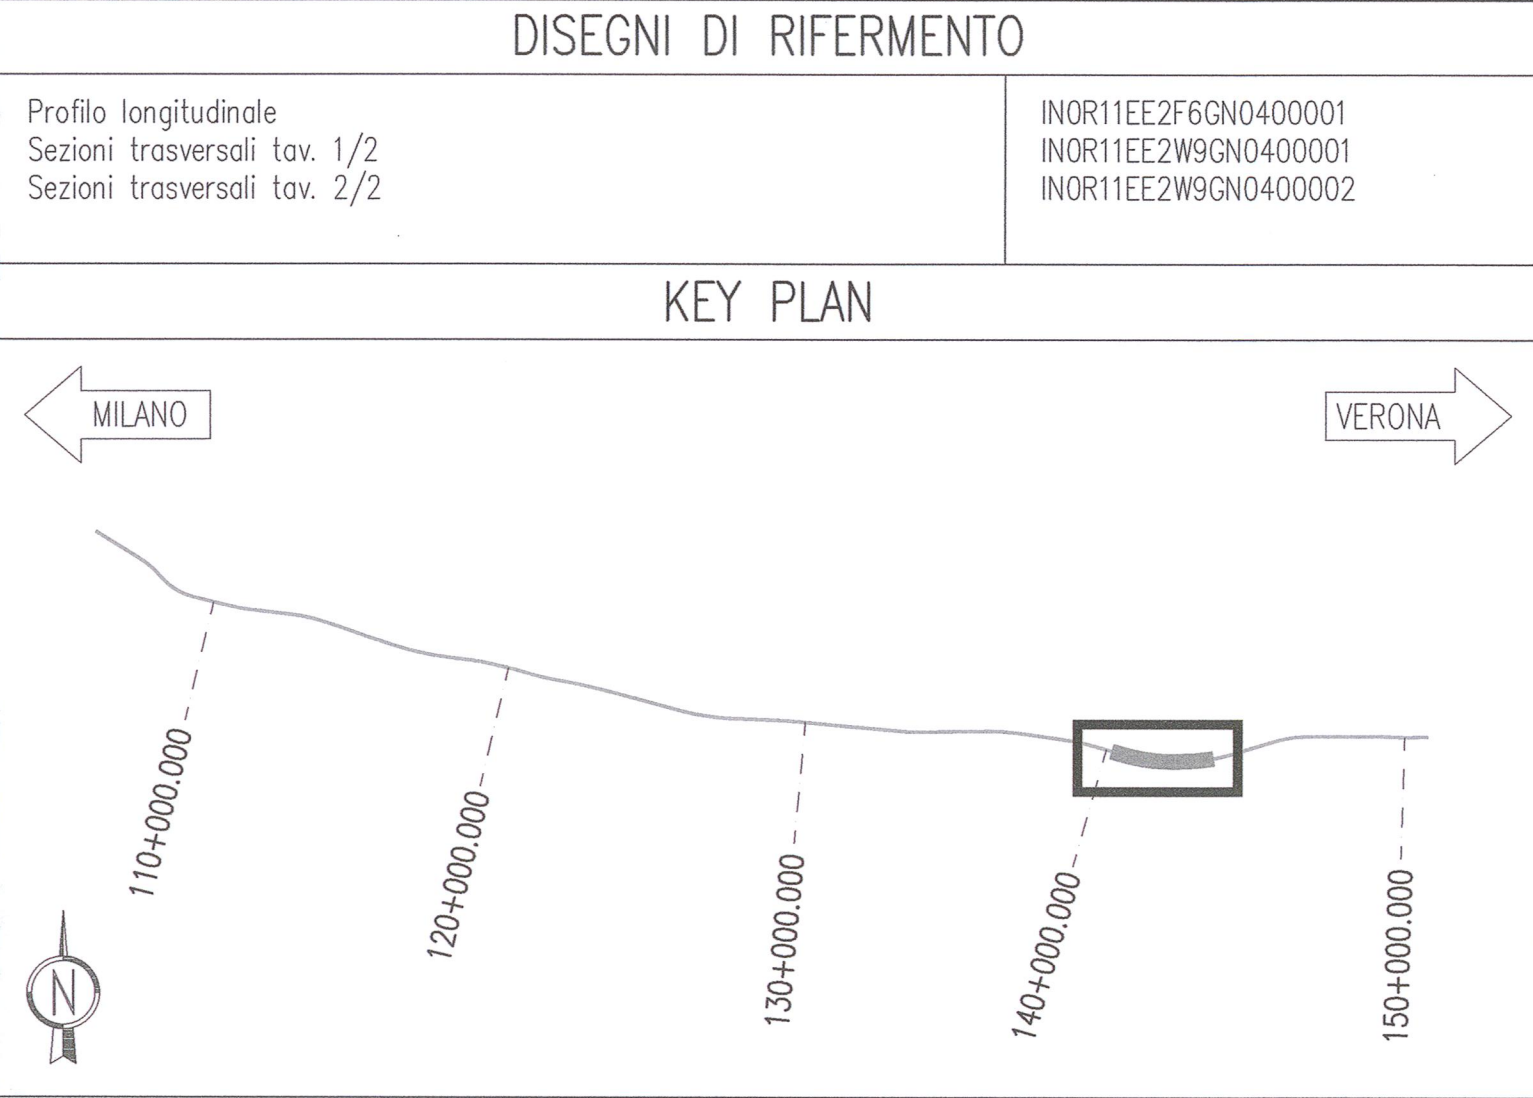

COMMITTEE:

ALTA SORVEGLIANZA:

GENERAL CONTRACTOR:

INFRASTRUTTURE FERROVIARIE STRATEGICHE DEFINITE DALLA LEGGE OBIETTIVO N. 443/01

LINEA A.V. /A.C. TORINO - VENEZIA Tratta MILANO - VERONA  
Lotto funzionale Brescia-Verona  
PROGETTO ESECUTIVO

GALLERIA NATURALE SAN GIORGIO IN SALICI NICCHIE (CM02)  
Da Pk 140+502.85 a Pk 141+930.24  
Planimetria di inquadramento con ubicazione nicchie e uscite di emergenza

|                               |             |                                                                               |          |                                   |                  |                                                                                             |      |                             |  |
|-------------------------------|-------------|-------------------------------------------------------------------------------|----------|-----------------------------------|------------------|---------------------------------------------------------------------------------------------|------|-----------------------------|--|
| GENERAL CONTRACTOR            |             |                                                                               |          | DIRETTORE LAVORI                  |                  |                                                                                             |      | SCALA: 1:2000               |  |
| Consortio<br><b>Cepav due</b> |             | Consortio <b>Cepav due</b><br>Il Direttore del Consorzio<br>(Ing. J. Taranta) |          | Valido per Costruzione            |                  |                                                                                             |      |                             |  |
| Data:                         |             |                                                                               |          | Data:                             |                  |                                                                                             |      |                             |  |
| COMMESSA                      | LOTTO       | FASE                                                                          | ENTE     | TIPO DOC.                         | OPERA/DISCIPLINA | PROGR.                                                                                      | REV. |                             |  |
| INOR                          | 11          | E                                                                             | E2       | P6                                | CM0200           | 001                                                                                         | A    |                             |  |
| PROGETTAZIONE                 |             |                                                                               |          |                                   |                  |                                                                                             |      | IL PROGETTISTA              |  |
| Rev.                          | Descrizione | Autore                                                                        | Data     | Verificato                        | Data             | INGEGNERE / DEPUTATO TECNICO                                                                |      | Ing. Davide J. Taranta      |  |
| A                             | EMISSIONE   | OLMO                                                                          | 06.07.18 | MERLINI                           | 06.07.18         | INGEGNERE / DEPUTATO TECNICO<br>TARANTA<br>Consorzio Cepav due<br>autodirezione<br>06.07.18 |      | Ing. J. Taranta<br>06.07.18 |  |
| B                             |             |                                                                               |          |                                   |                  |                                                                                             |      |                             |  |
| C                             |             |                                                                               |          |                                   |                  |                                                                                             |      |                             |  |
| CIG. 751447334A               |             |                                                                               |          | File: \\NR11EE2PGCM020001A_01.dwg |                  |                                                                                             |      |                             |  |