


SCALA 1:50

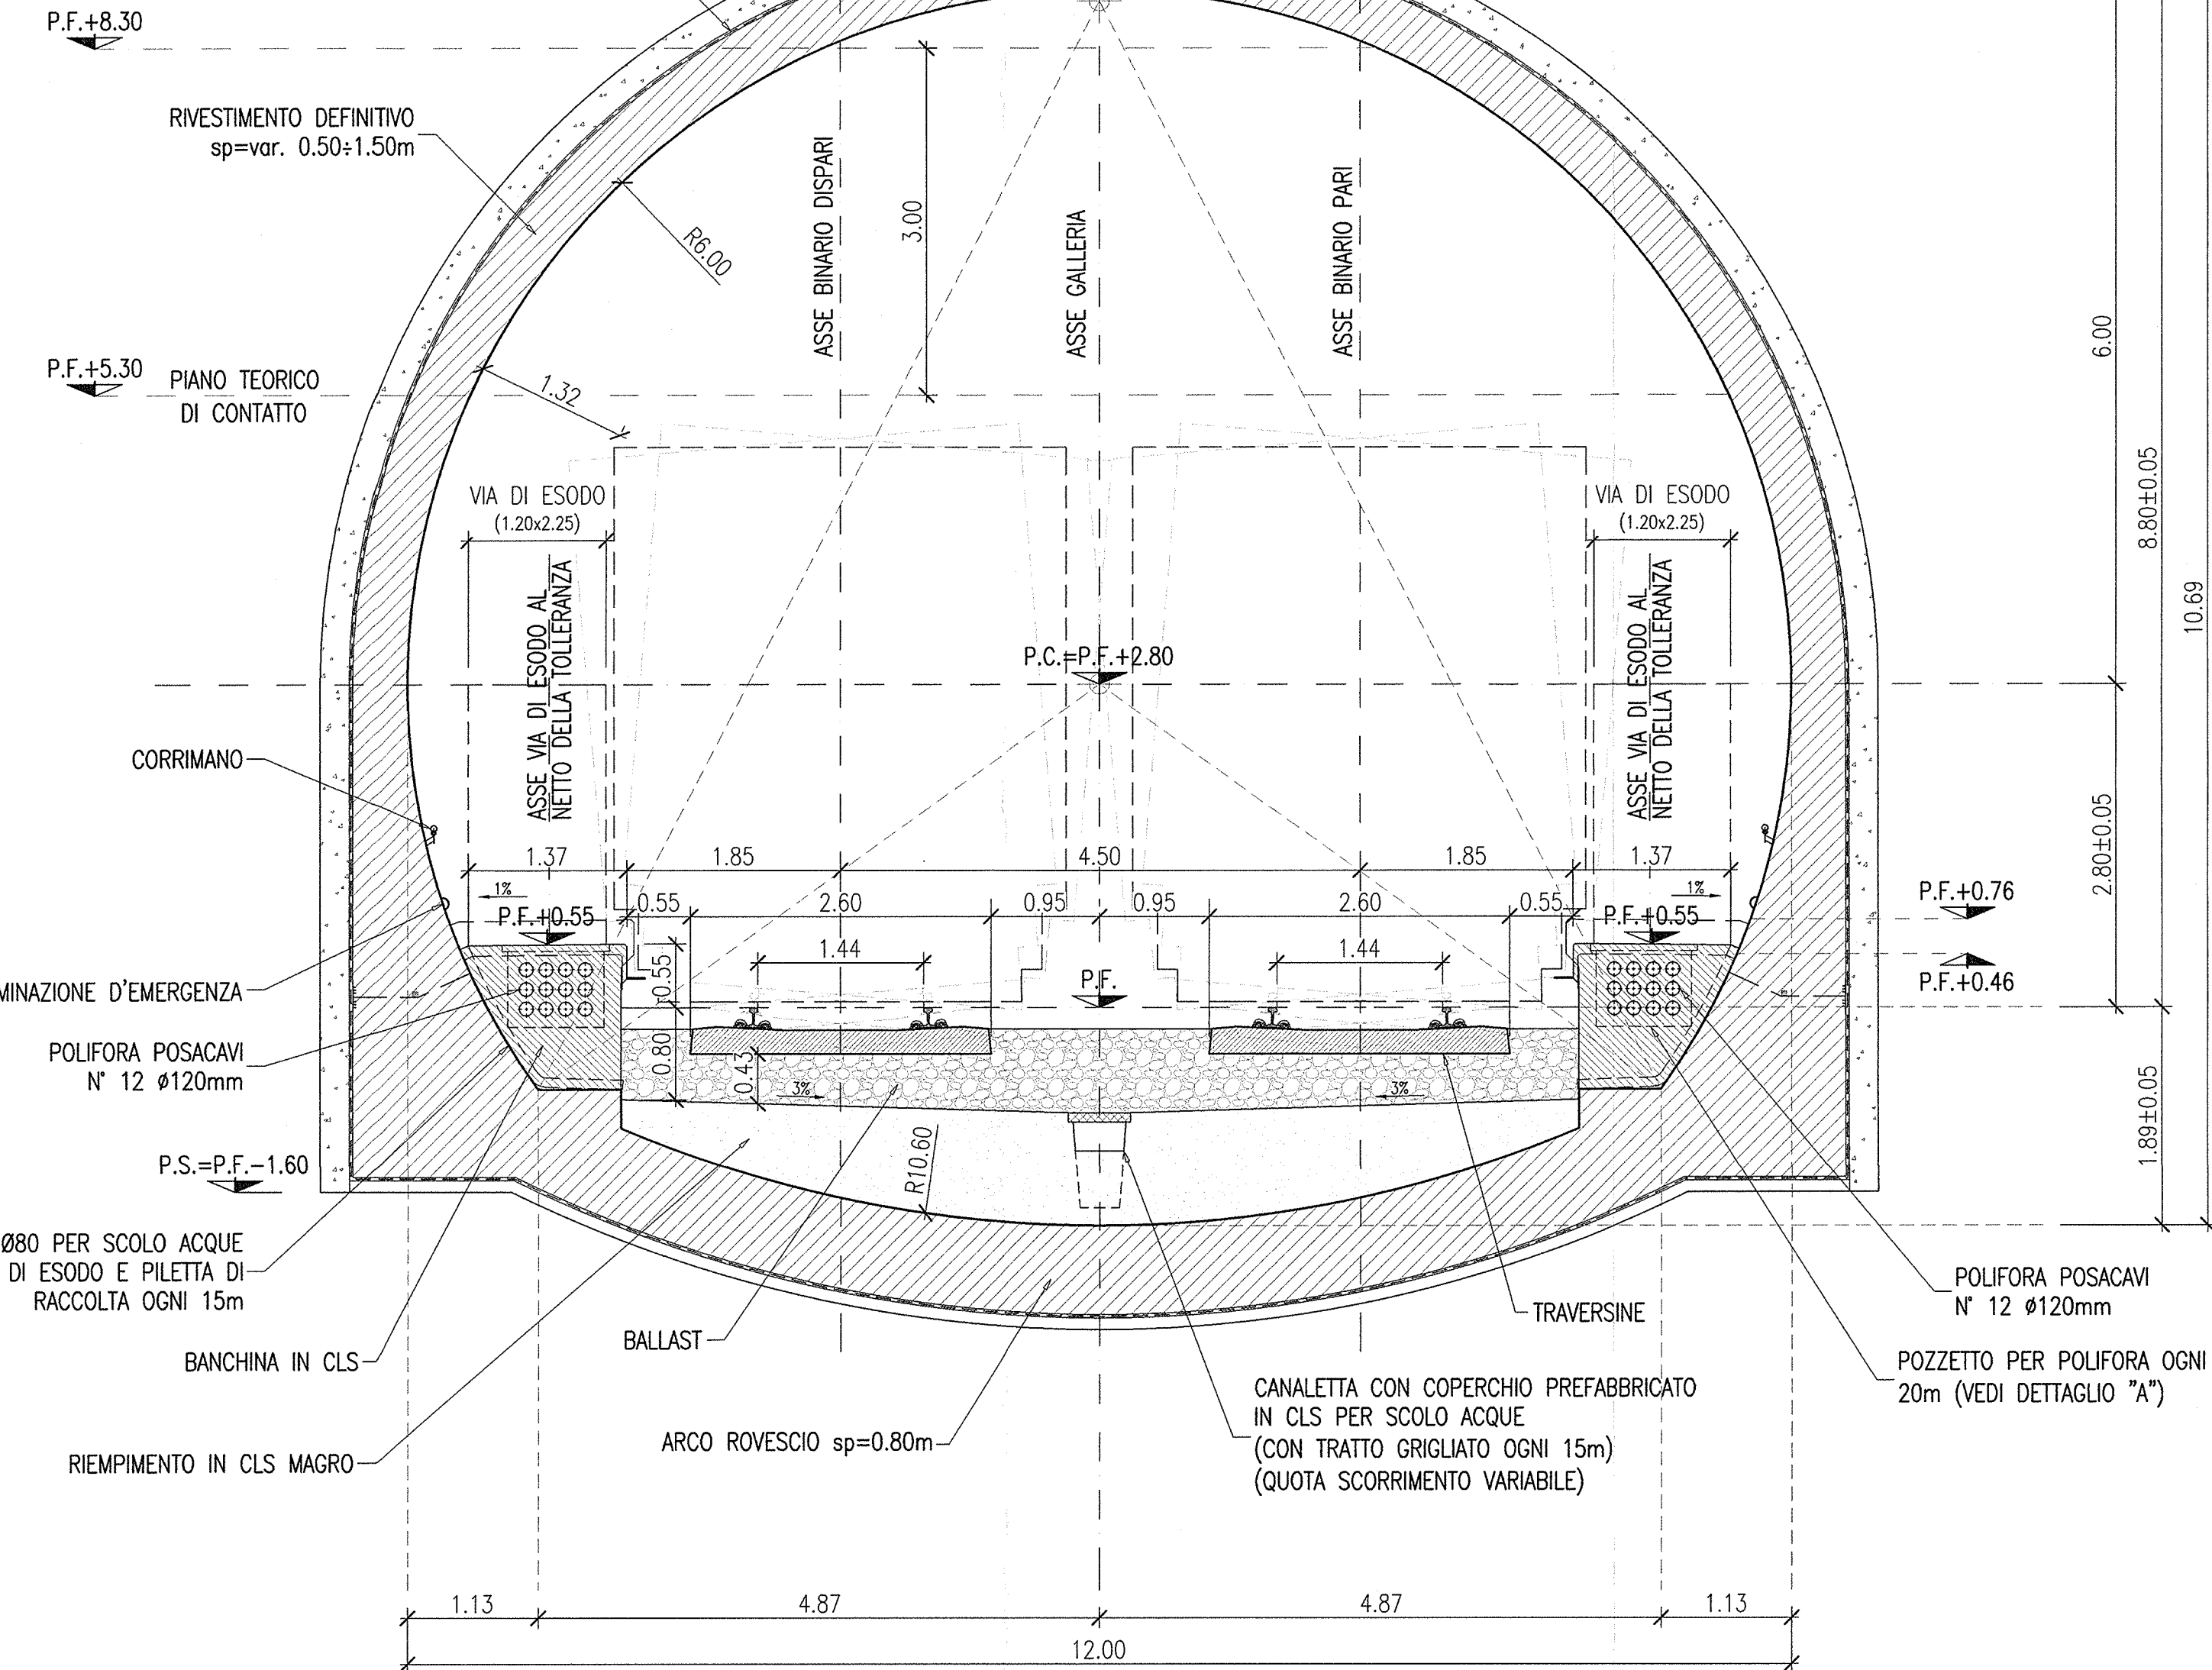


LA 1:25


POZZETTO PER POLIFOR

POZZETTO PER POLIFOR


SEZIONE 1-1

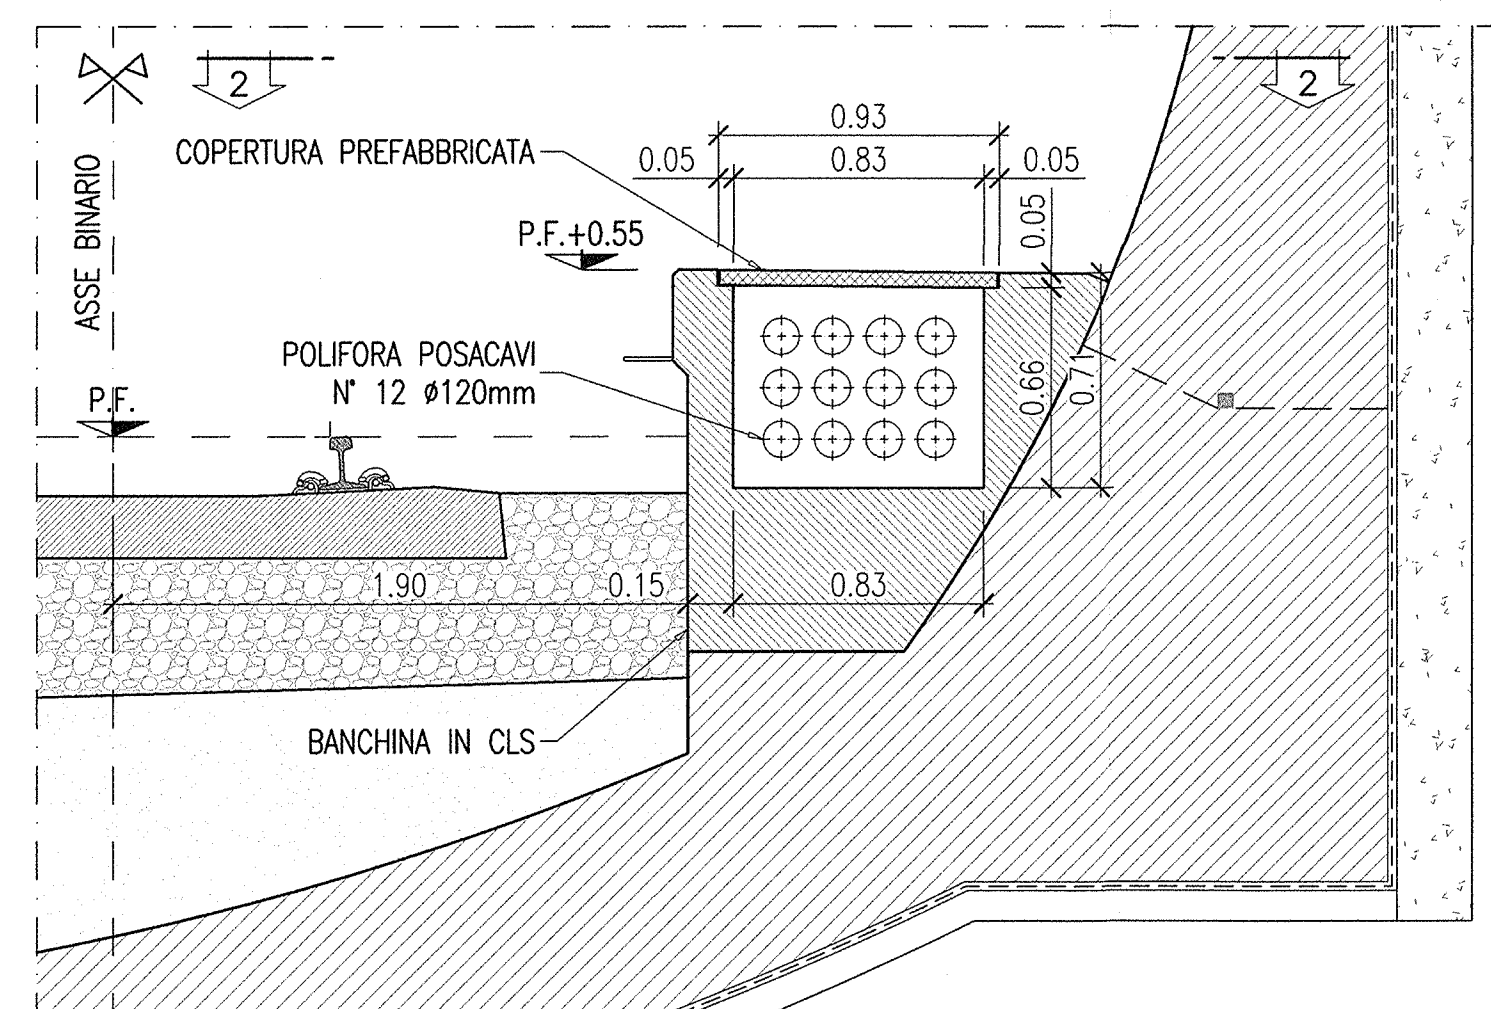


SEZIONE 2-2

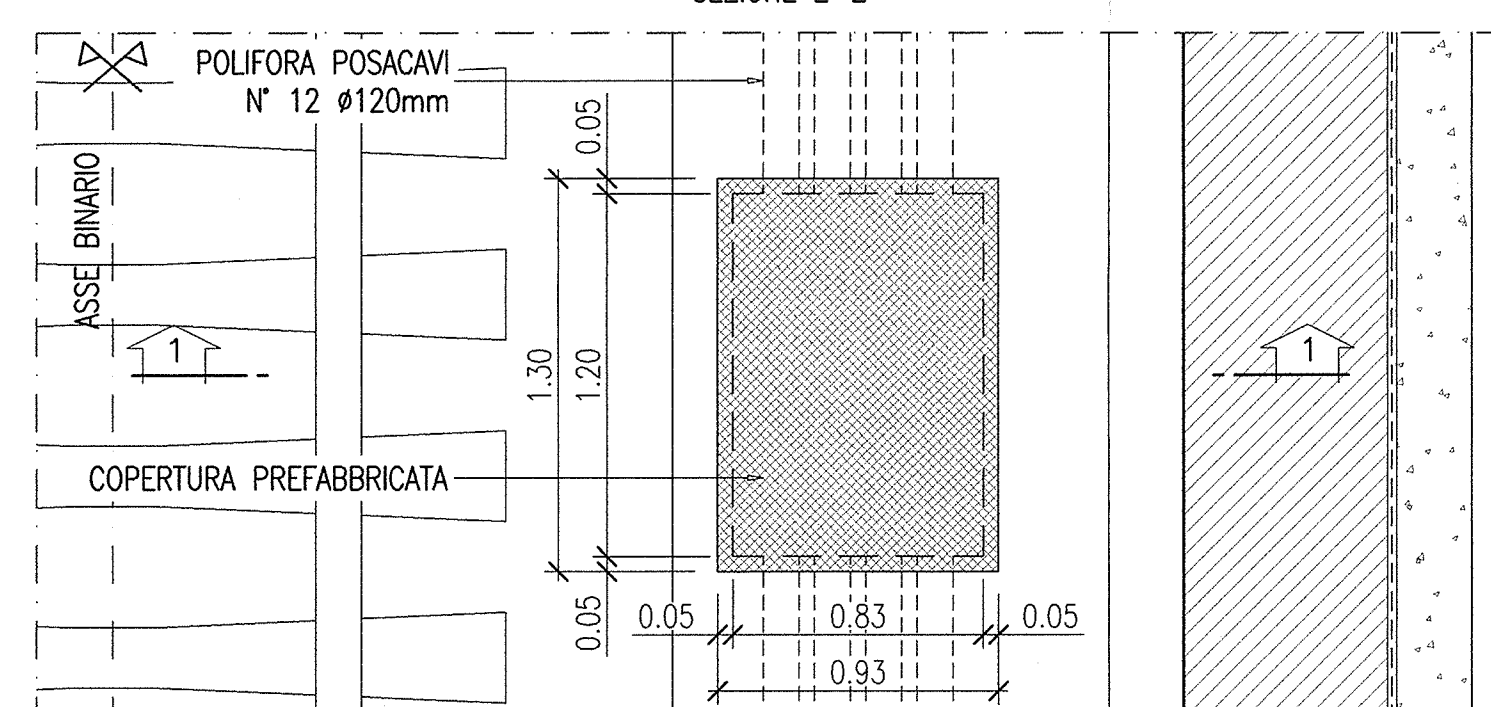


SCALA 1:50

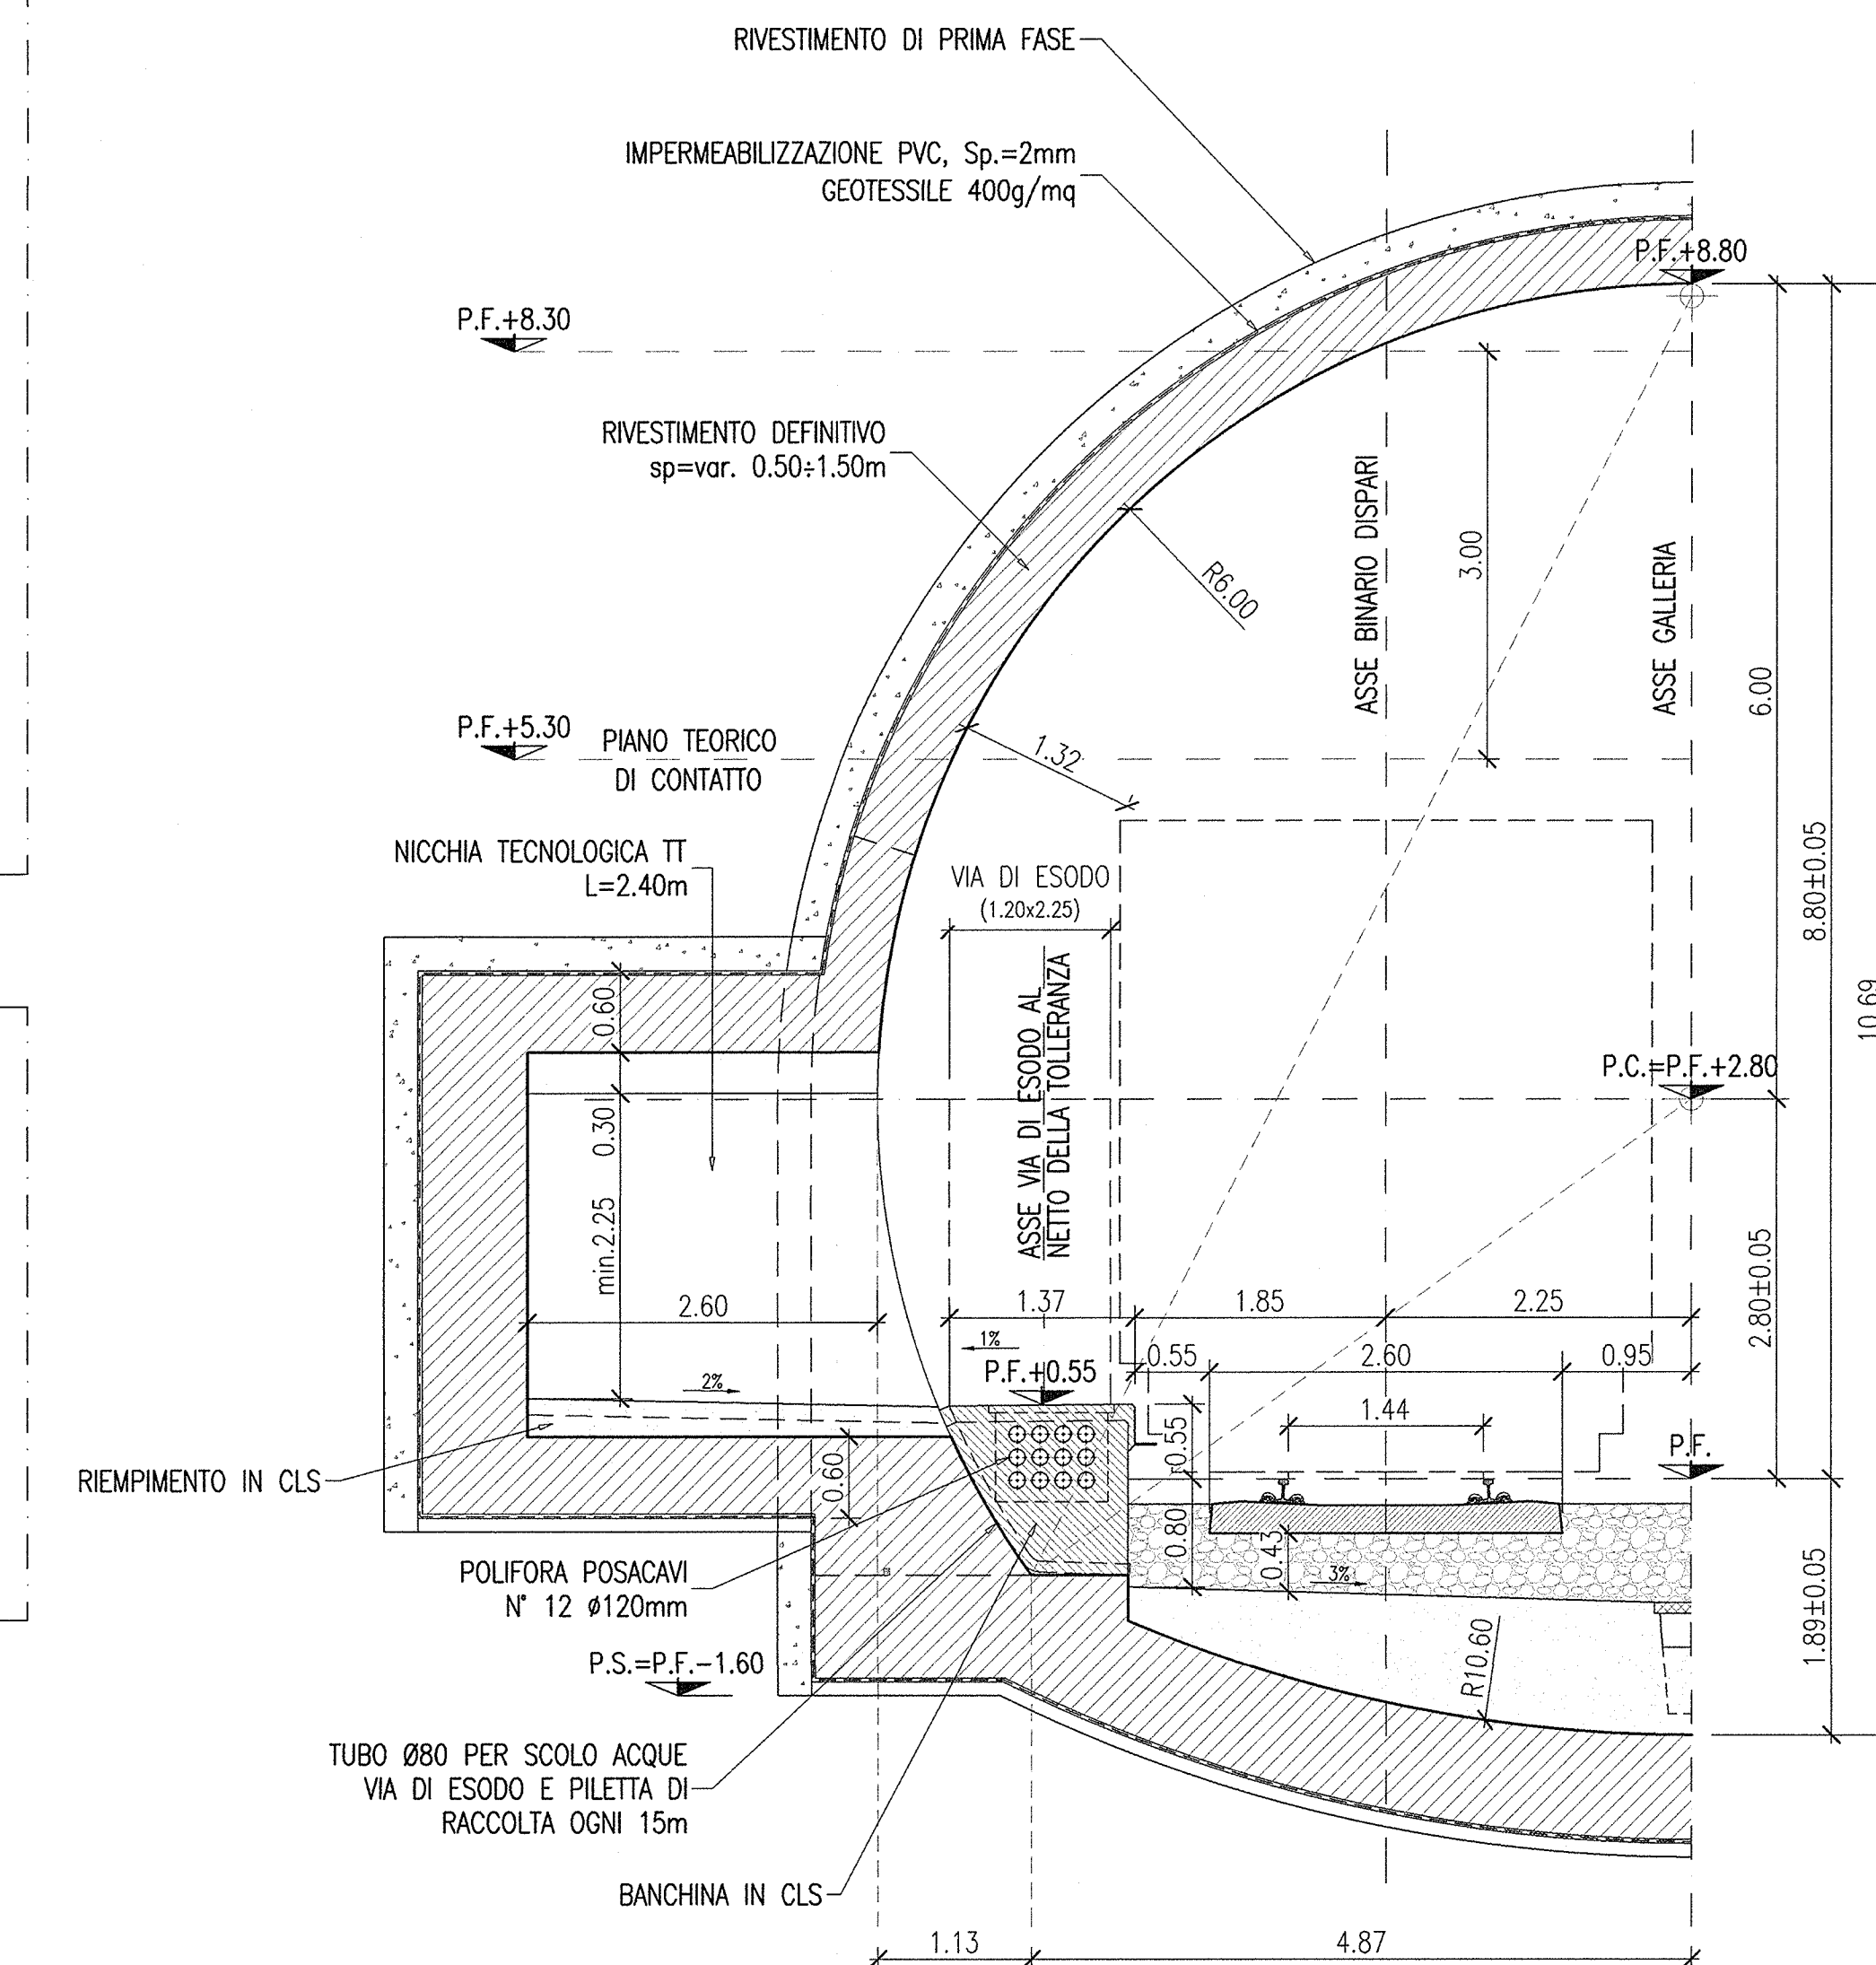

SCALA 1:50

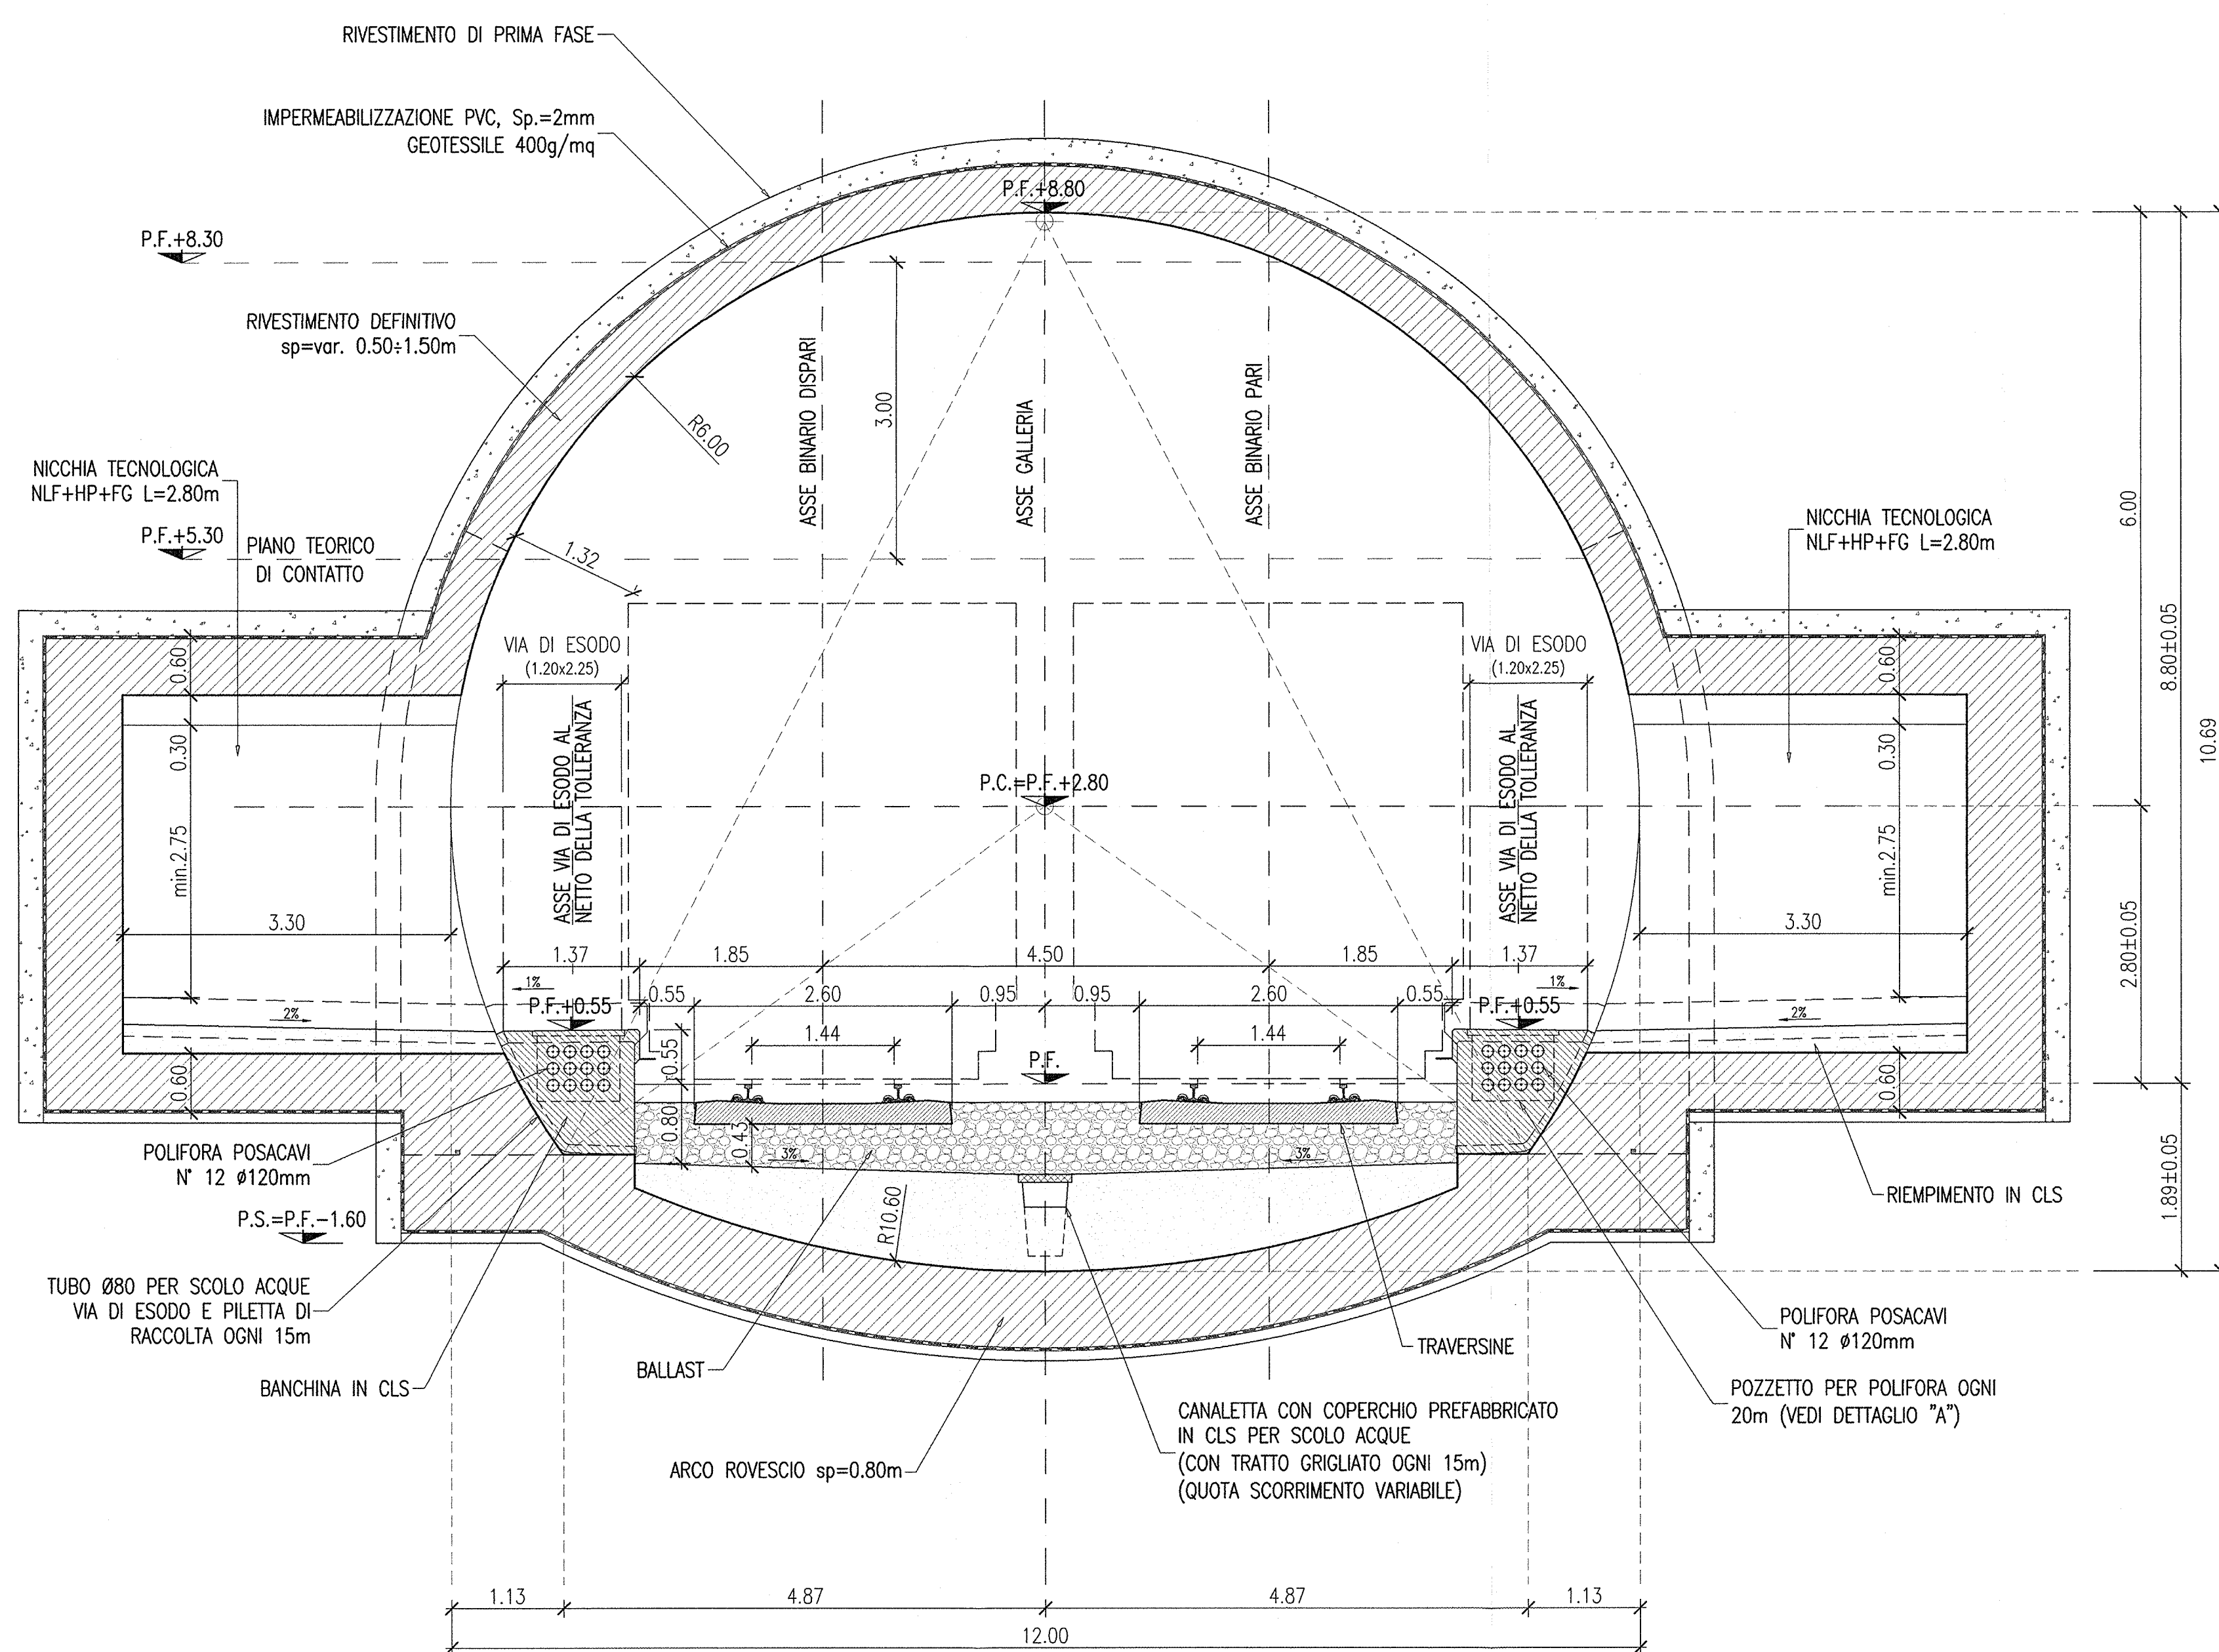

SCALA 1:50

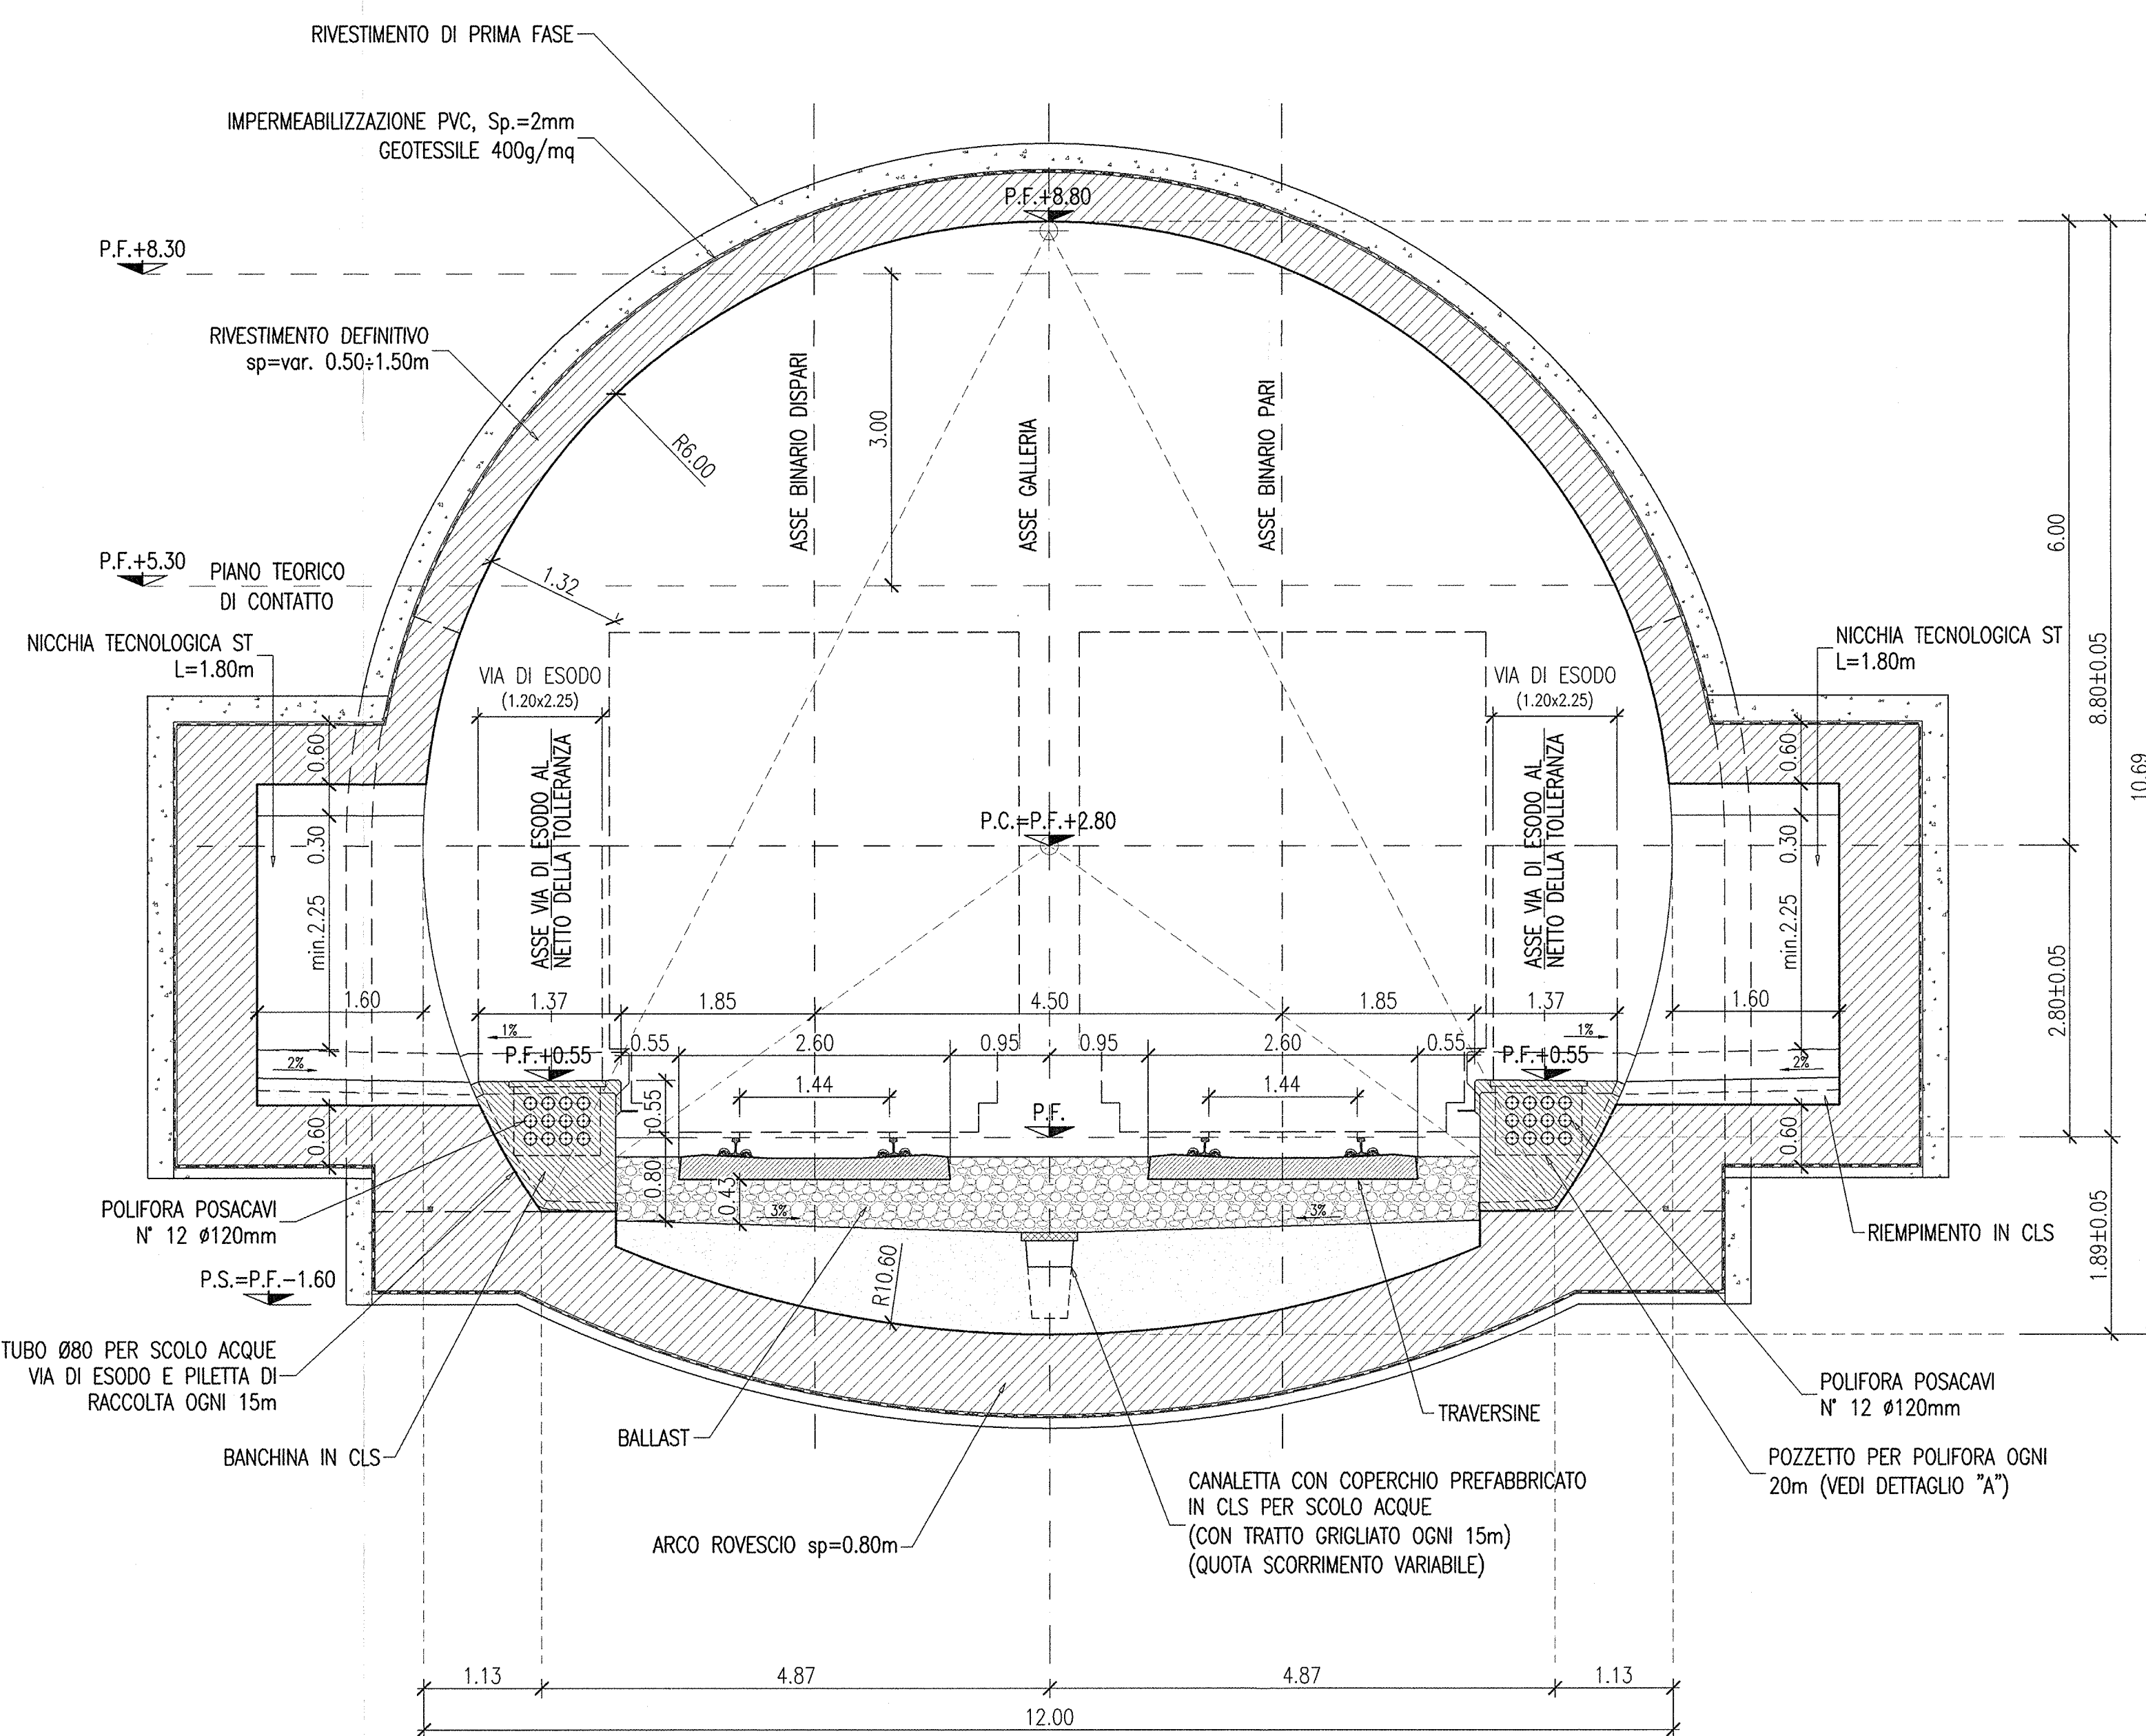

DISEGNI DI RIFERIMENTO

Impermeabilizzazione e opere di drenaggio – Particolari costruttivi

INOR11EE2P6GN0400001
INOR11EE24TGN0400001
INOR11EE2BZGN0404001




NOTE

- EVENTUALI DIFFERENZE TRA LE MISURE TOTALI E LE SOMMATORIE DELLE MISURE PARZIALI SONO DOVUTE AGLI ARROTONDAMENTI AUTOMATICI DI AUTOCAD.

LEGENDA

- P.C.	PIANO DEI CENTRI
- P.F.	PIANO DEL FERRO
- P.S.	PIANO DI SCAVO

SCALE 1:2

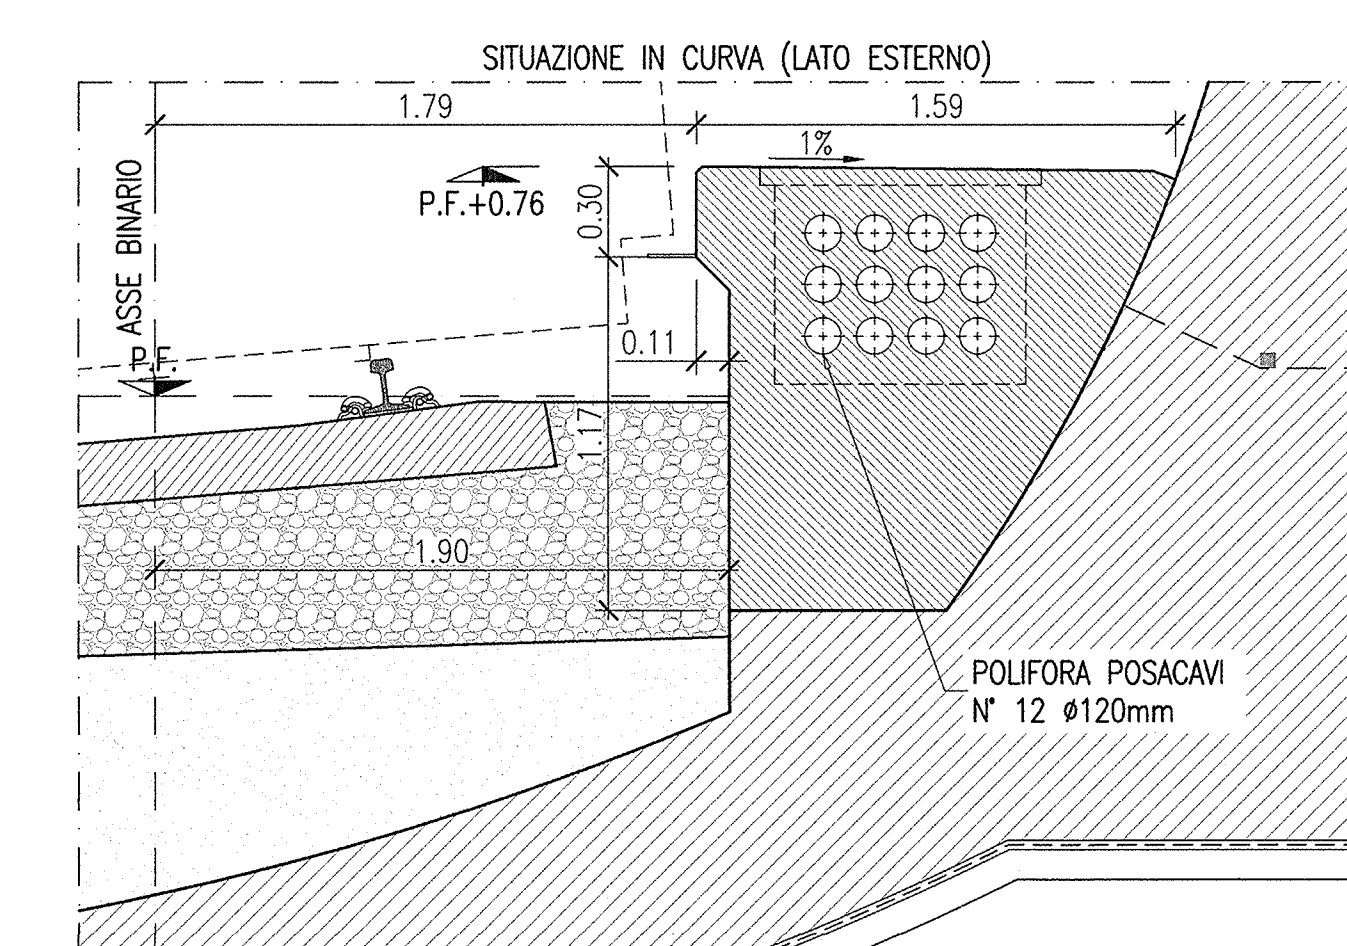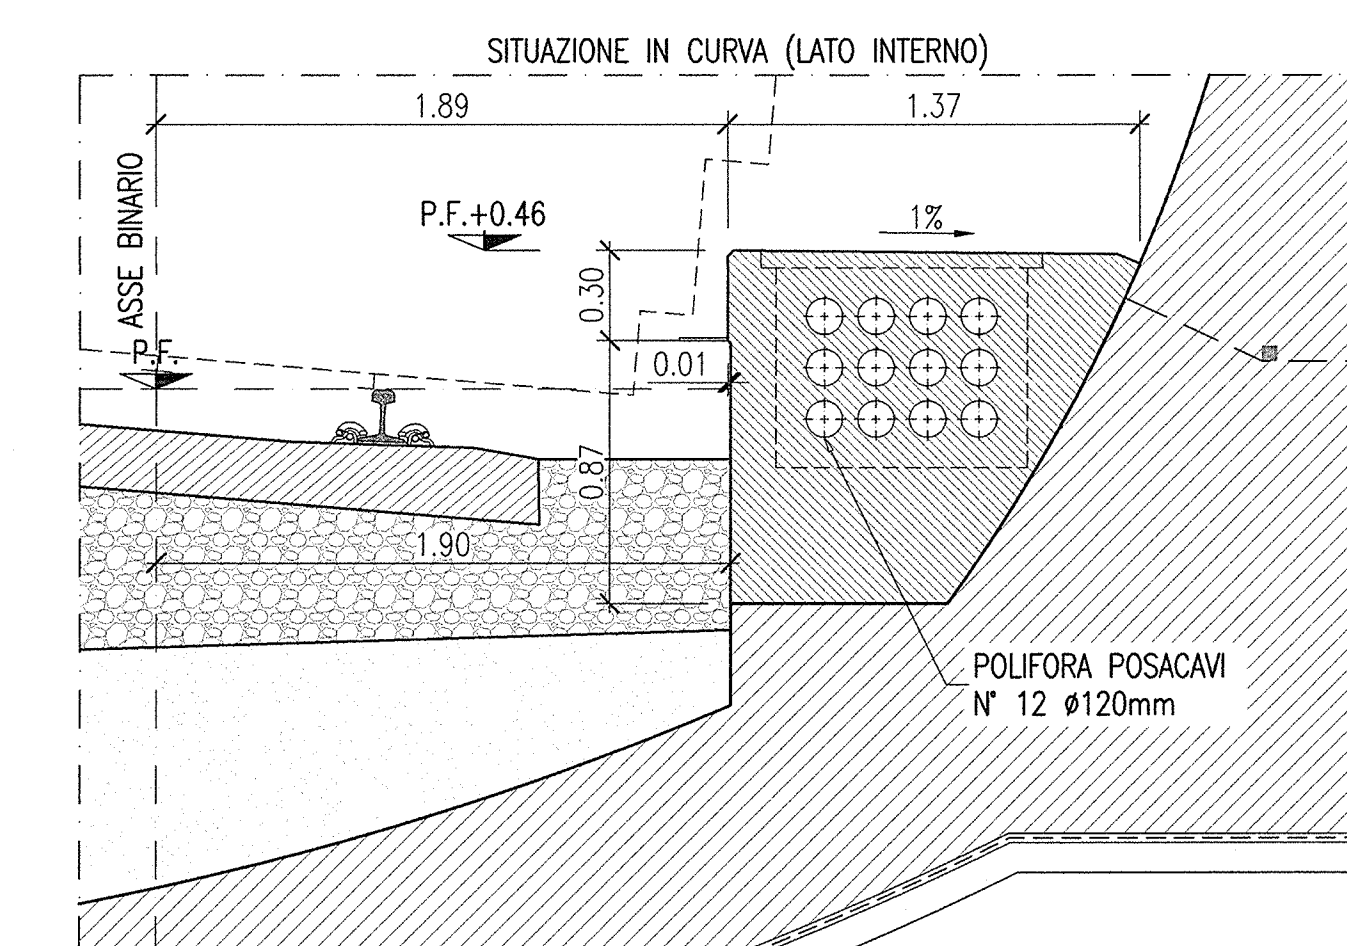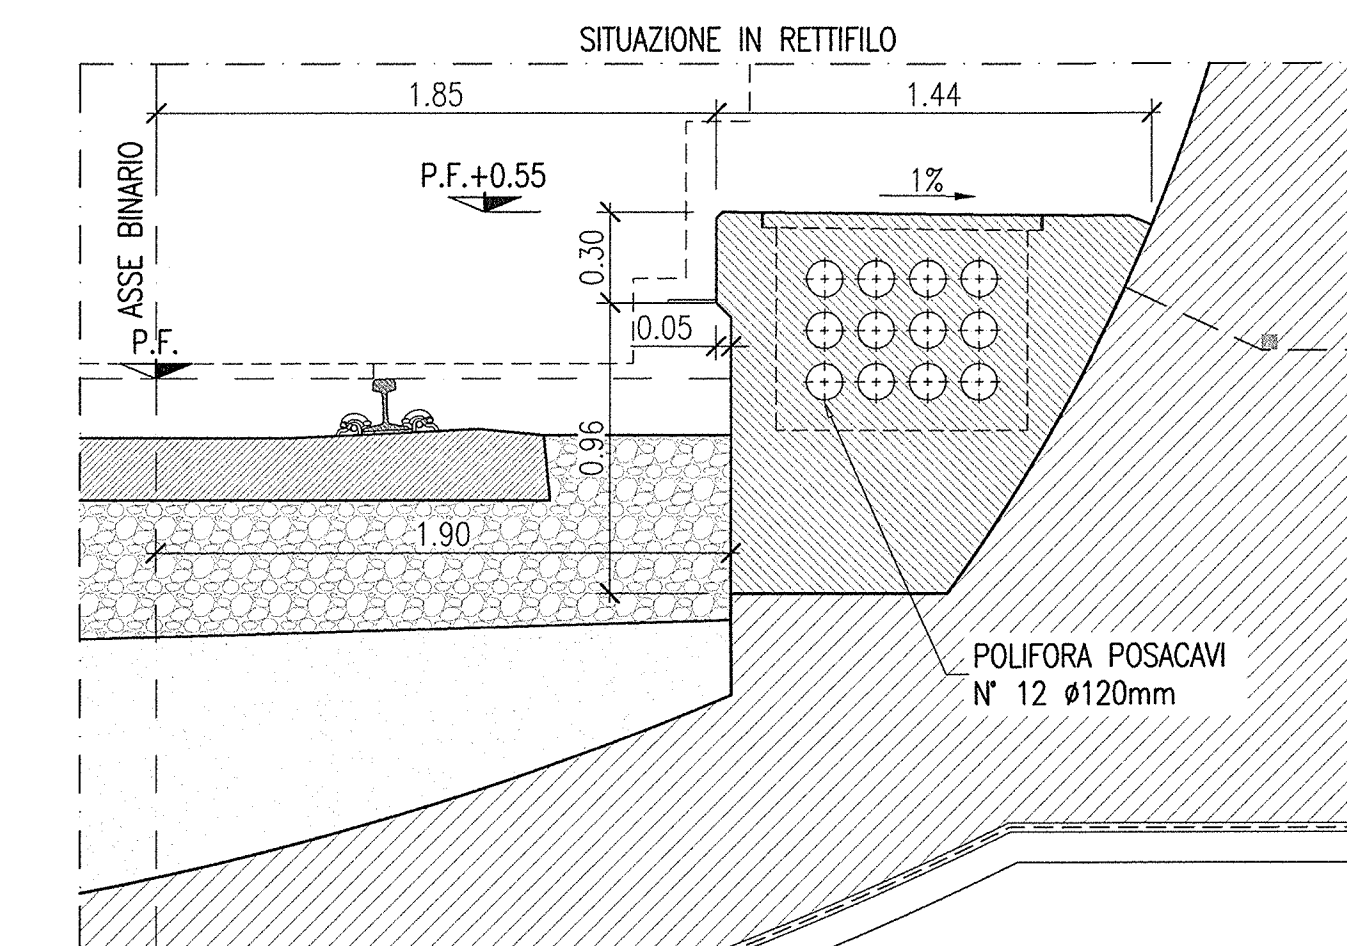

COMMITTENTE:



ALTA SORVEGLIANZA:



GENERAL CONTRACTOR:



INFRASTRUTTURE FERROVIARIE STRATEGICHE DEFINITE DALLA
LEGGE OBIETTIVO N. 443/01

LINEA A.V. /A.C. TORINO - VENEZIA Tratta MILANO - VERONA
Lotto funzionale Brescia-Verona
PROGETTO ESECUTIVO

GALLERIA NATURALE SAN GIORGIO IN SALICI NICCHIE (CM02)

Sezione tipo galleria corrente e tipologica

GENERAL CONTRACTOR

Consorzio
Cepav due

Consorzio Cepav due
Il Direttore del Consorzio
(Inq. Taranta)

Data:

DIRETTORE LAVORI
Valido per Costruzione
Data:

SCALA :
1:50 - 1:25

COMMESSA	LOTTO	FASE	ENTE	TIPO DOC.	OPERA/DISCIPLINA	PROGR.	REV.
INOR	11	E	E2	WZ	CM0200	001	A

PROGETTAZIONE							
Rev.	Descrizione	Stato	Data	Versione	Data		
A	EMISSIONE	CLMD	06.07.18	MEPLINI	05.07.18		
B							
C							
CIG. 75144733A4							

CIG, 751447334

 Proprio collaudato

© 2006 The Authors
