

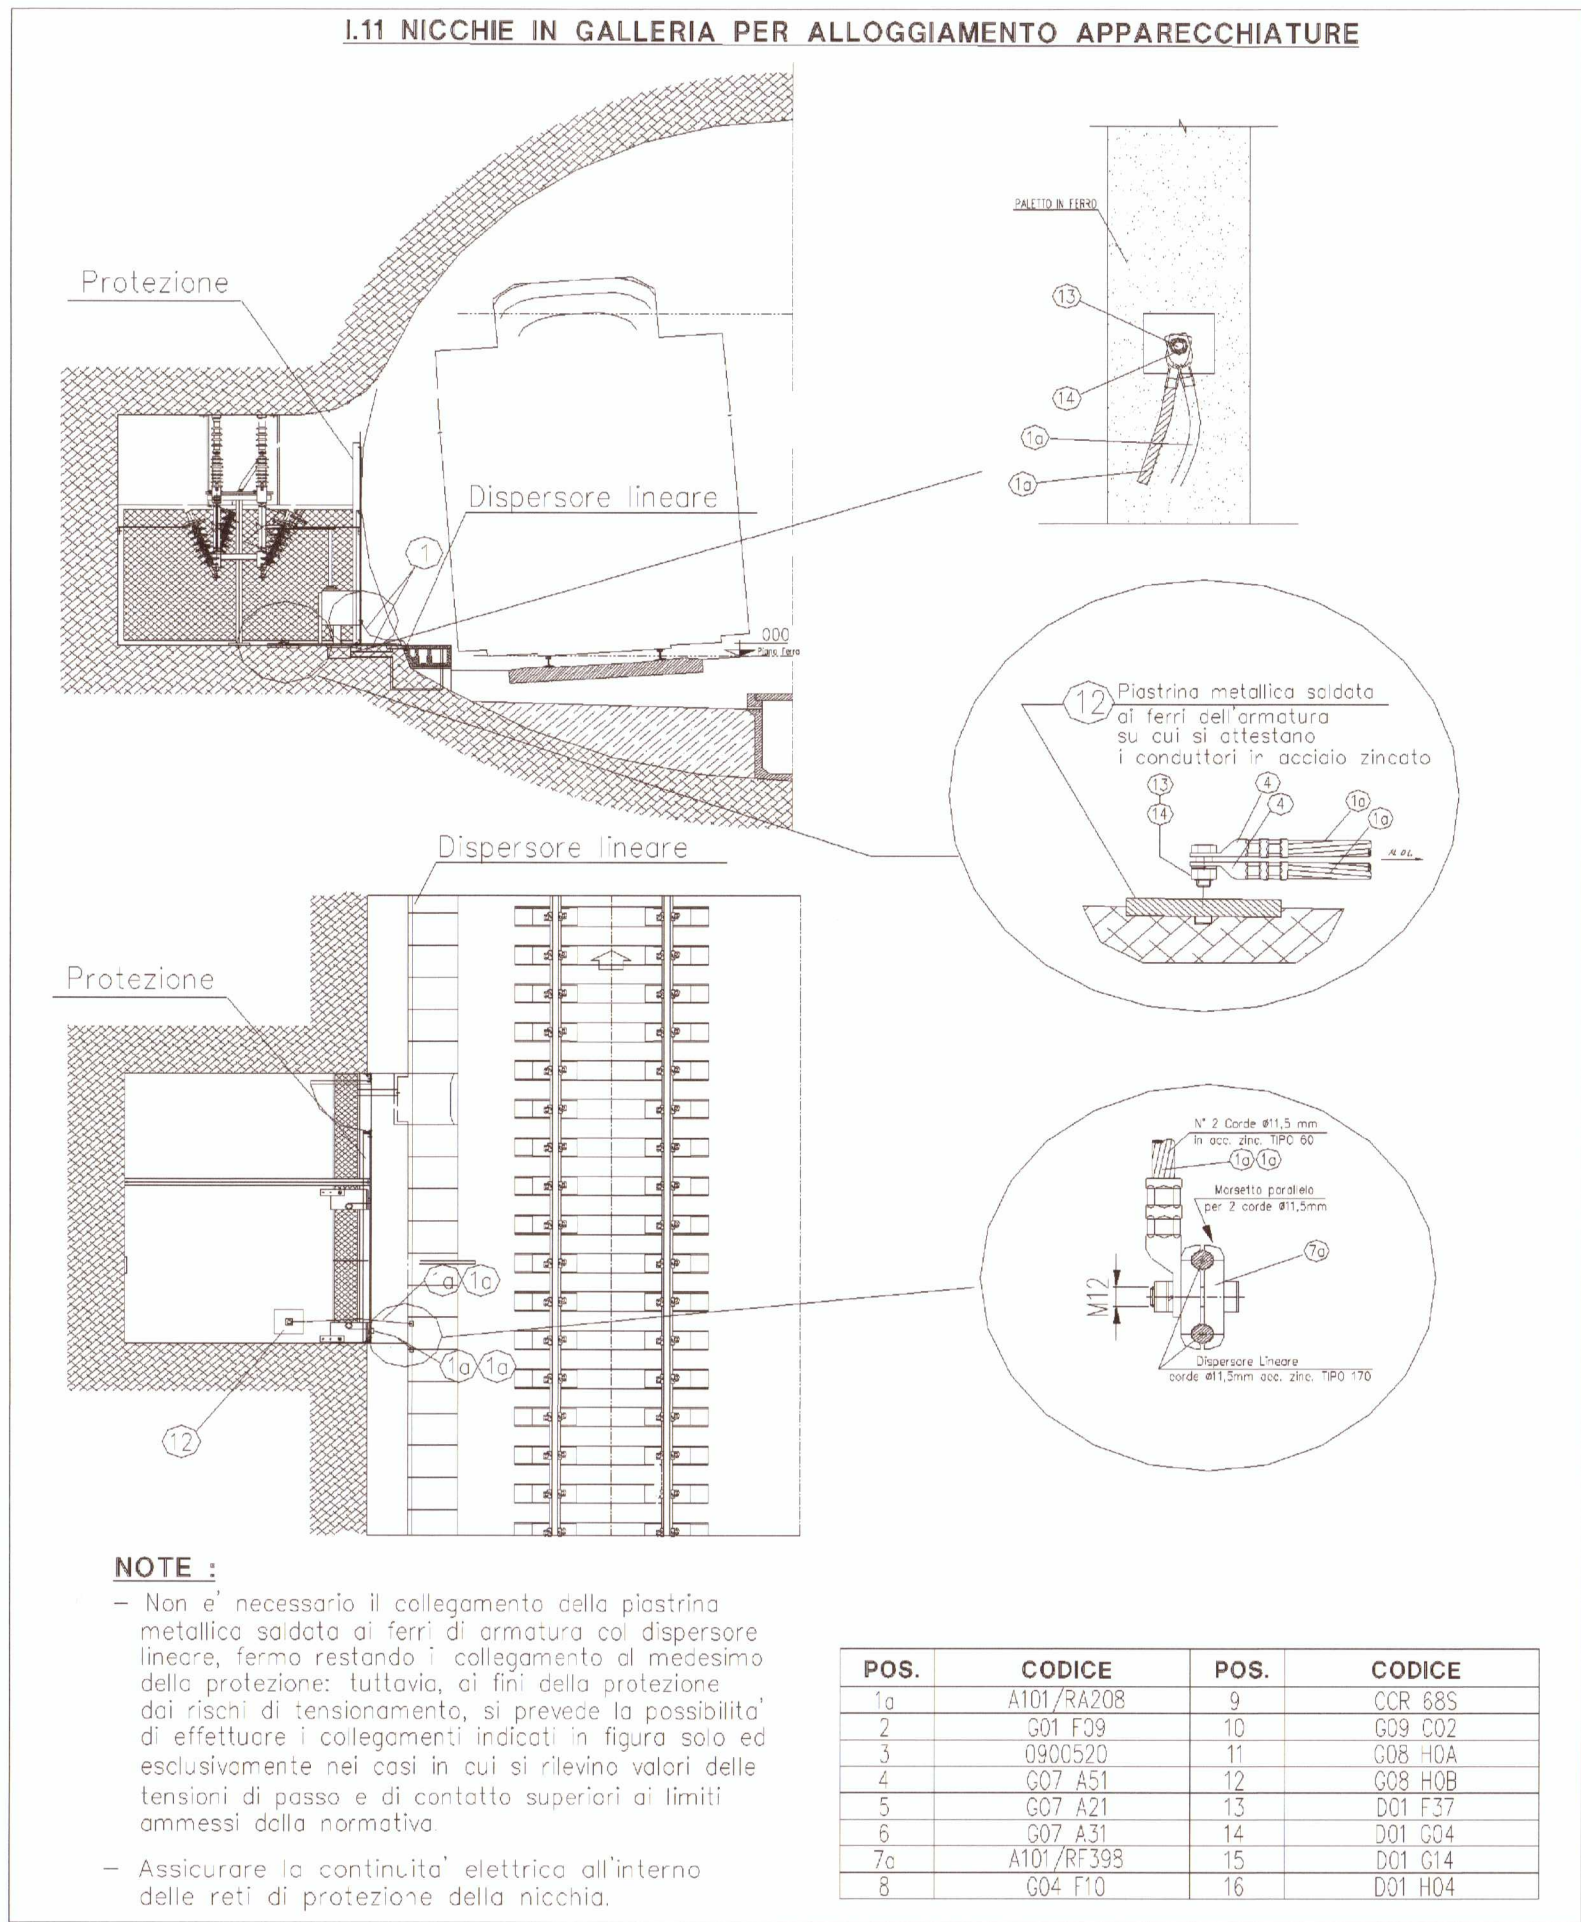


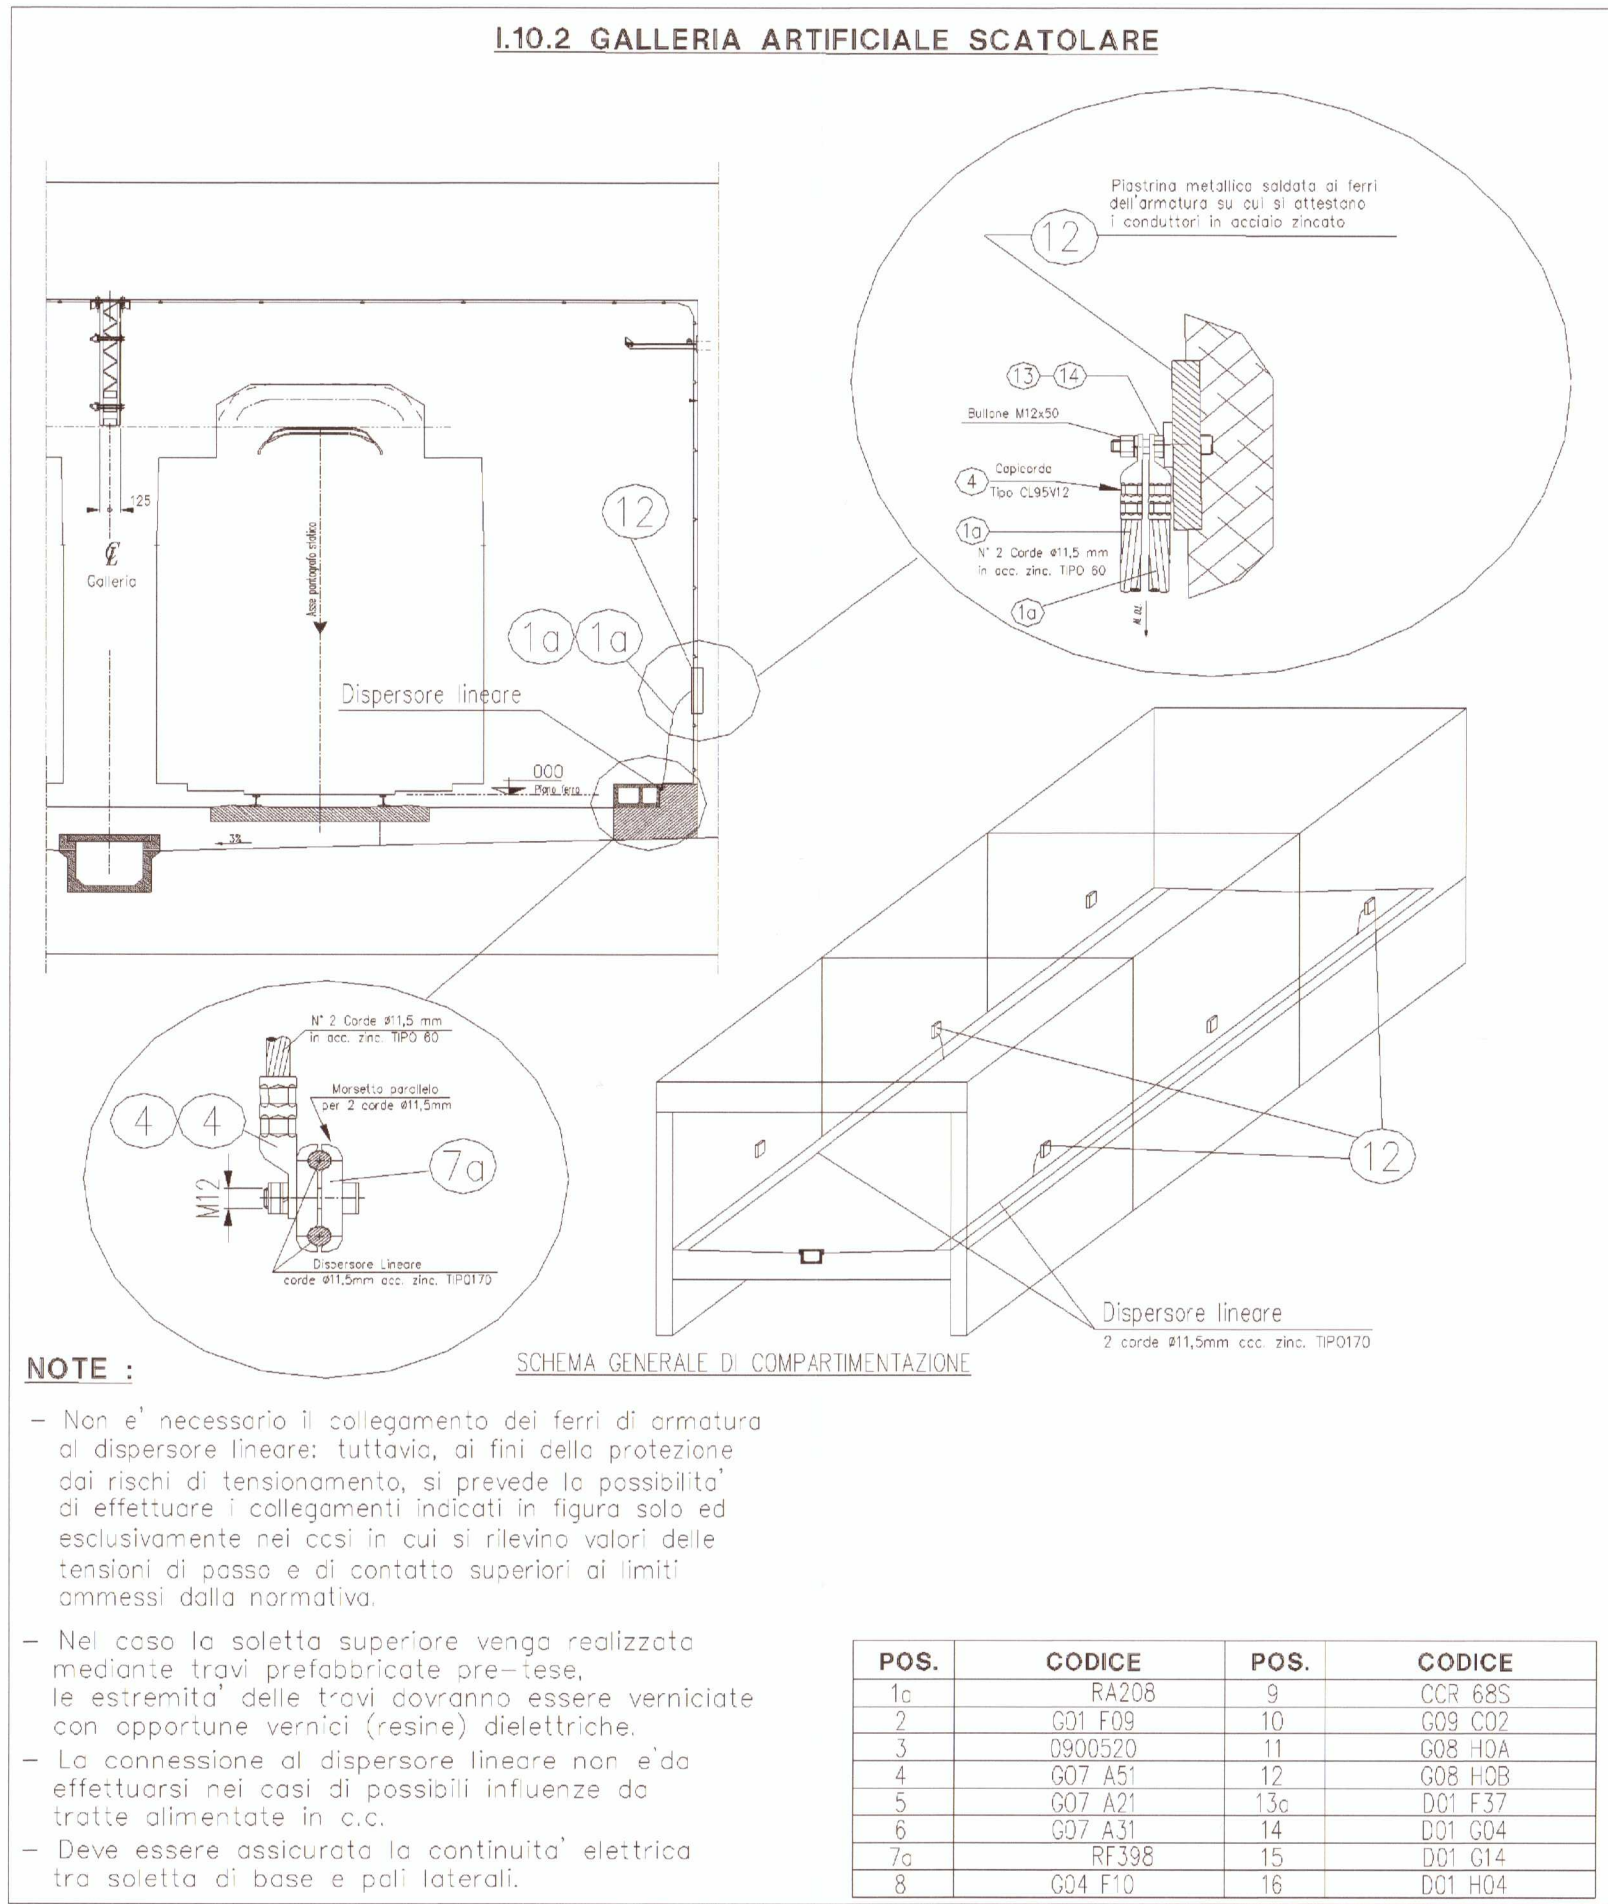


PARTICOLARE "A"
PIASTRA DI MESSA A TERRA

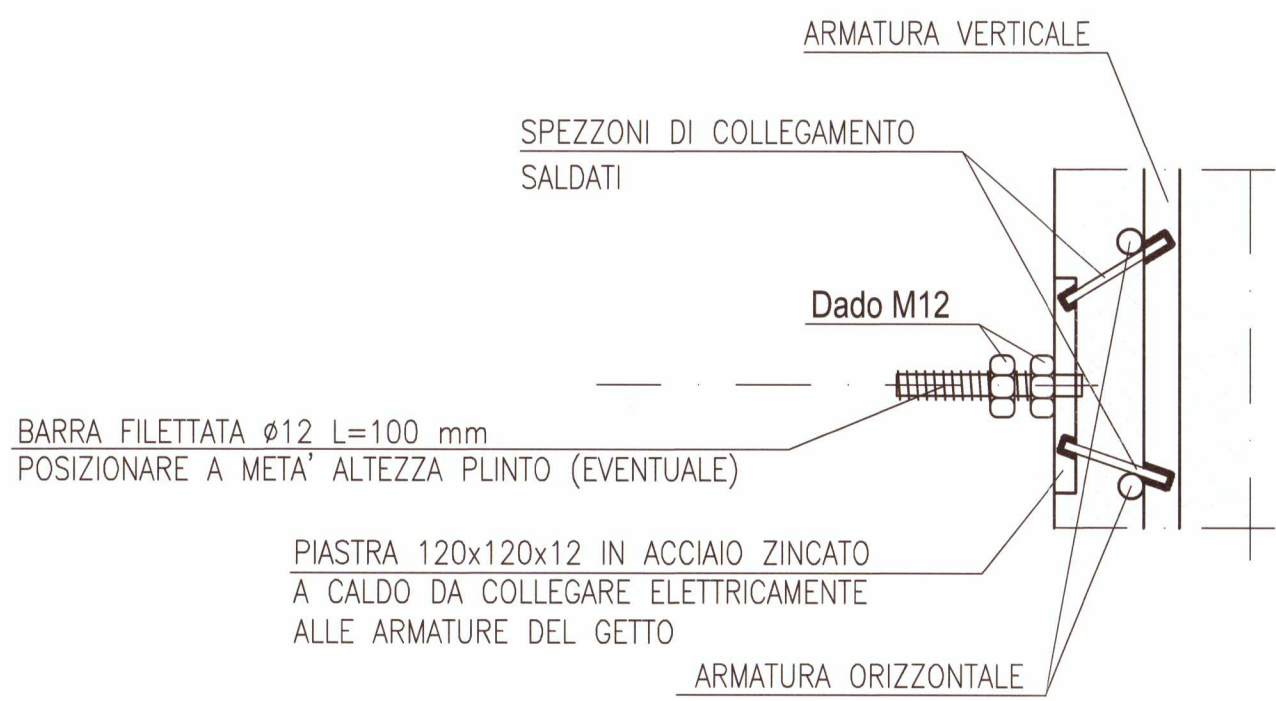

Nota Bene:
- La filettatura della piastra dovrà essere protetta con un tappo da rimuovere a getto eseguito.
- Il posizionamento della barra filettata e l'effettiva messa a terra avverrà solo in caso di riscontrata necessità (a carico del Consorzio Saturno)

PARTICOLARE "B"
EQUIPOTENZIALITA' PORTE USCITE DI EMERGENZA

COLLEGAMENTO EQUIPOTENZIALE
TRA INFISSO E BATTENTE

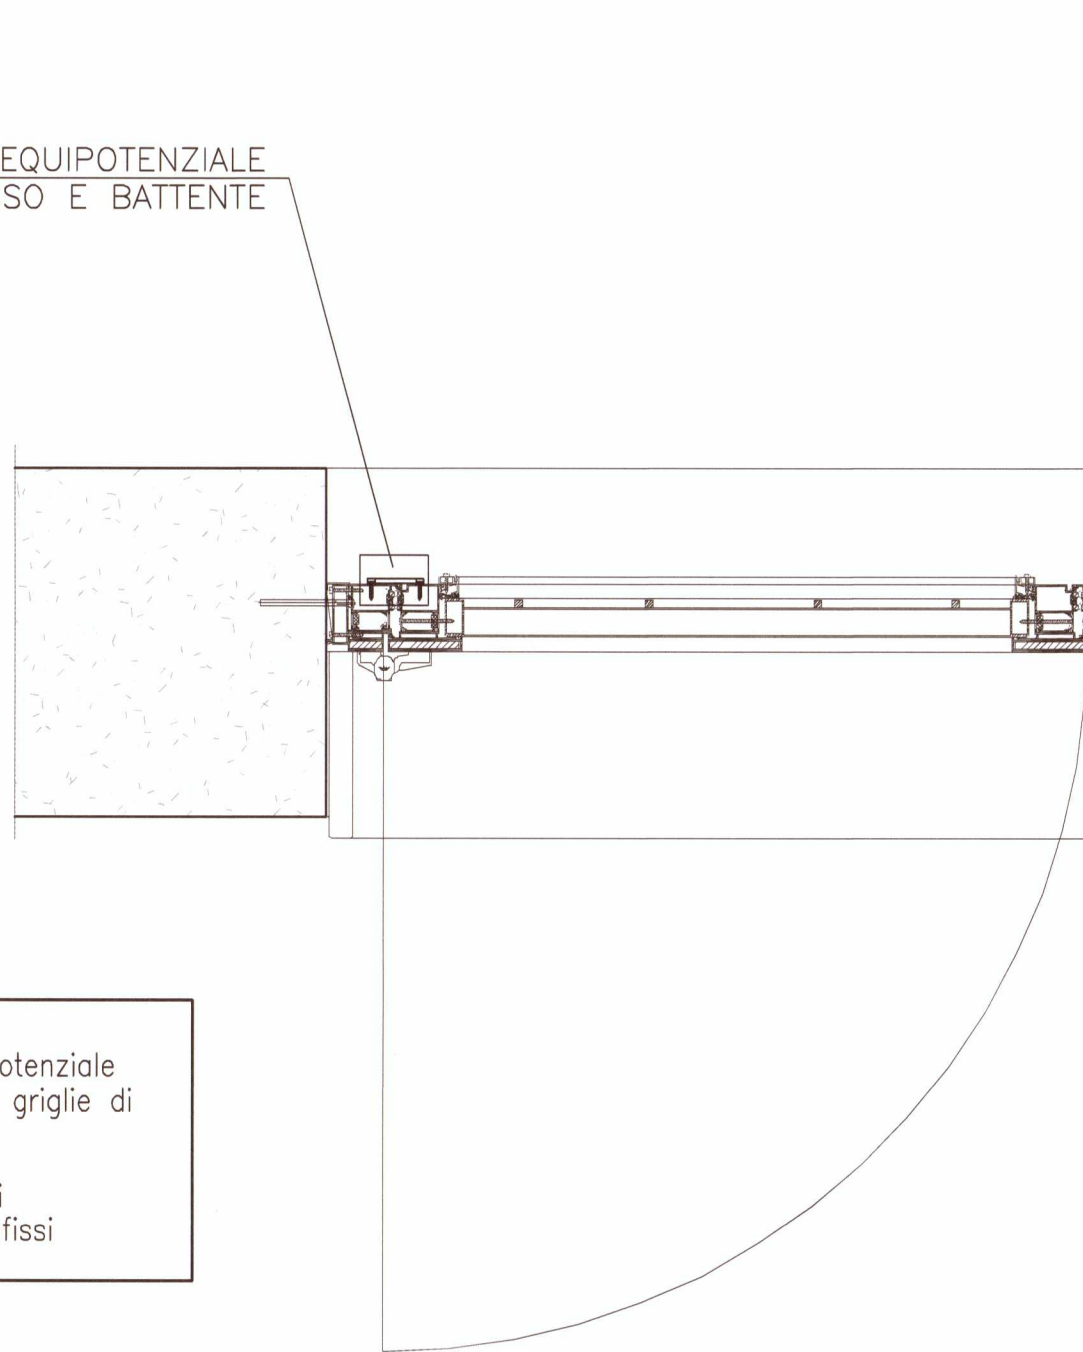

Nota Bene:
- Dovrà essere garantito il collegamento equipotenziale tra infisso e battente sia per porte che per griglie di aeração.
La soluzione tecnica potrà essere oggetto di ottimizzazione da parte del fornitore degli infissi

DISEGNI DI RIFERIMENTO	
DESCRIZIONE	CODICE

NOTE GENERALI	
Per quanto riguarda i materiali da utilizzare per i collegamenti (rif. tabelle POS./CODICE) si rimanda alla Appendice III del documento SATURNO IN0500DE2RHLCO000K03A	

COMMITTENTE:							
ALTA SORVEGLIANZA:							
GENERAL CONTRACTOR:		Cepav due Consorzio ENI per l'Alta Velocità					
INFRASTRUTTURE FERROVIARIE STRATEGICHE DEFINITE DALLA LEGGE OBIETTIVO N. 443/01							
LINEA A.V. /A.C. TORINO - VENEZIA Tratta MILANO - VERONA Lotto funzionale Brescia-Verona PROGETTO ESECUTIVO							
GA00 - TIPOLOGICI GALLERIE ARTIFICIALI COLLEGAMENTI EQUIPOTENZIALI MASSE METALLICHE							
GENERAL CONTRACTOR Consorzio Cepav due Direttore del Consorzio (Ing. A. Tardito)		DIRETTORE LAVORI Valido per Costruzione Data:					
Data:		SCALA : -					
COMMESSA	LOTTO	FASE	ENTE	TIPO DOC.	OPERA/DISCIPLINA	PROGR.	REV.
INOR	11	E	E2	BX	GA0009	001	A
PROGETTAZIONE							
Rev.	Descrizione	Redatto	Data	Verificato	Data	Progettista	Data
A	EMISSIONE	Laffranchi	12/11/18	Lazzari	12/11/18	Tarantini	12/11/18
B							
C							
CIG. 751447334A				File: INOR11EE2BXGA0009001A_01.dwg			
				Progetto cofinanziato dalla Unione Europea			
Scala di plot:				1:1			