


DESEGNI DI RIFERIMENTO	
DESCRIZIONE	CODICE
GA06 - Scatolare di transizione binario dispari - Carpenteria Tav.2/2	INOR11EE2BZGA0600005
GA06 - Scatolare di transizione binario dispari - Armatura Tav.1/2	INOR11EE2BZGA0600012
GA06 - Scatolare di transizione binario dispari - Armatura Tav.2/2	INOR11EE2BZGA0600013
GA06 - Particolari costruttivi - Carpenteria	INOR11EE2BZGA0600049
GA06 - Tabella materiali	INOR11EE24GA0600001

NOTE

- EVENTUALI DIFFERENZE TRA LE MISURE TOTALI E LE SOMMATORIE DELLE MISURE PARZIALI SONO DOVUTE AGLI ARROTONDAMENTI AUTOMATICI DI AUTOCAD.

LEGENDA	
- P.C.	PIANO DEI CENTRI
- P.F.	PIANO DEL FERRO
- P.S.	PIANO DI SCAVO

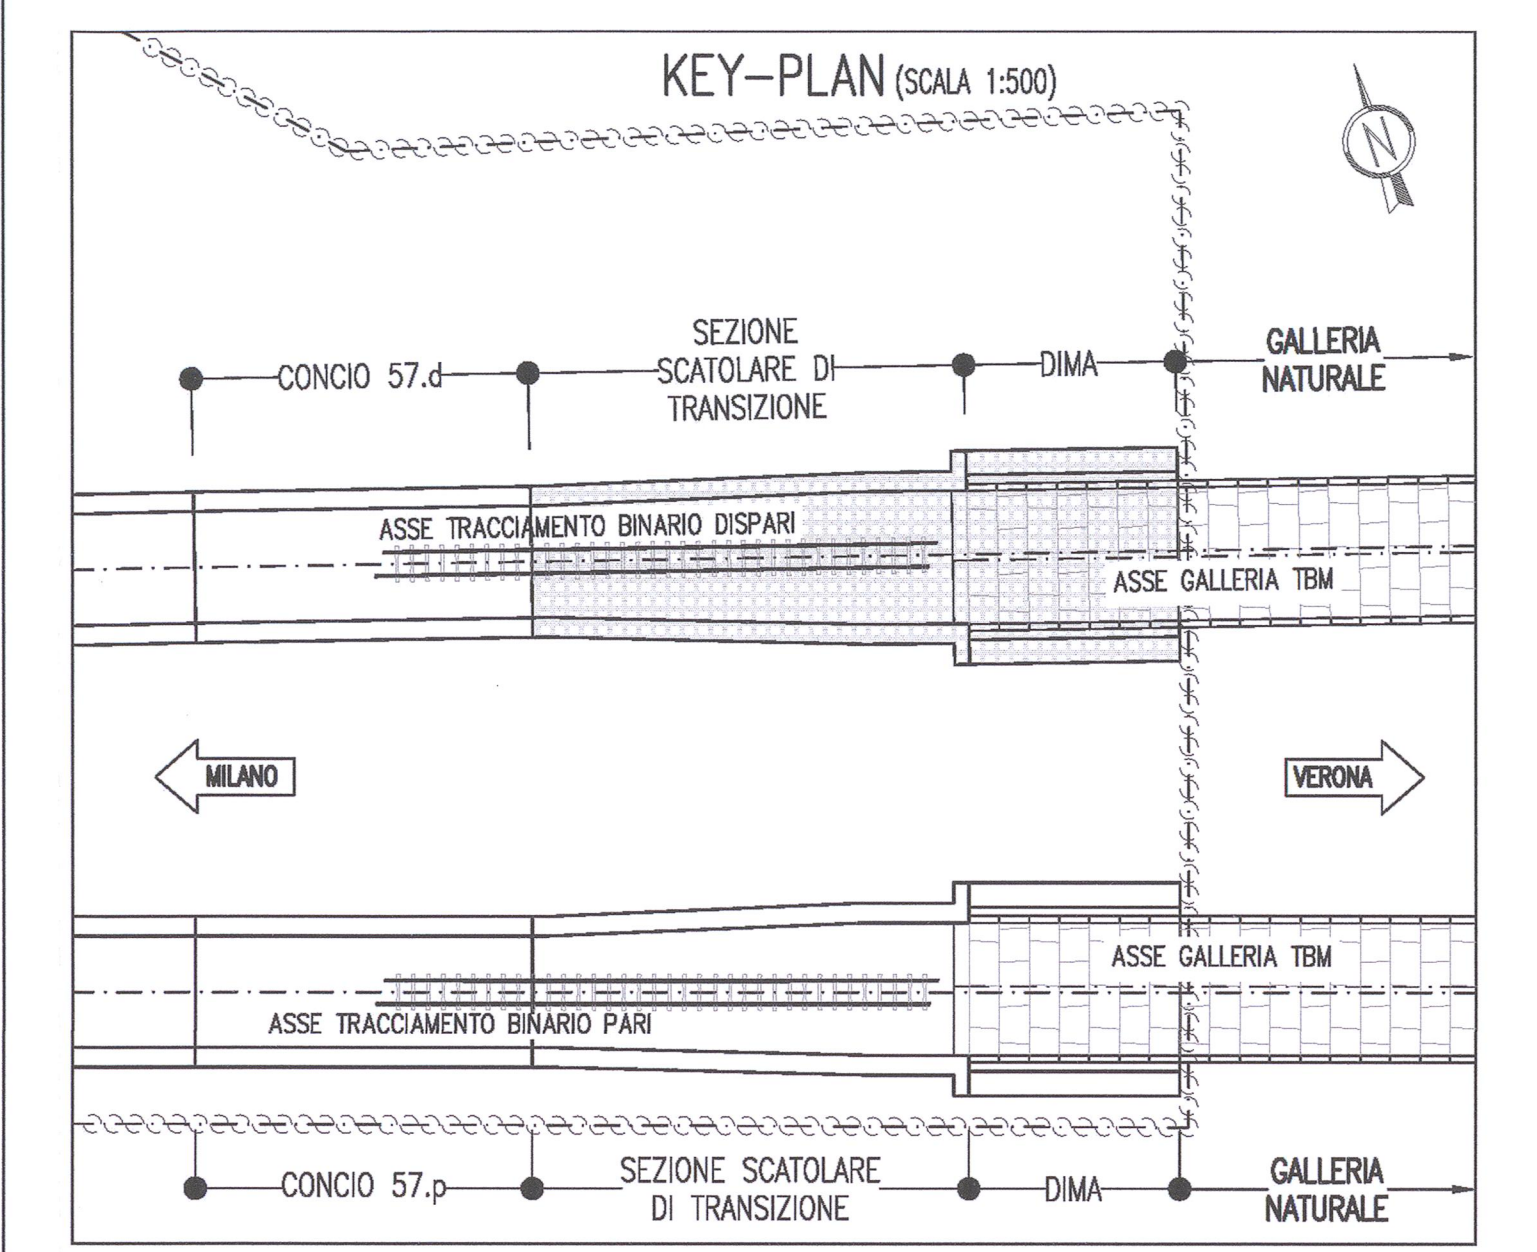

COMMITTENTE:

ALTA Sorveglianza:

GENERAL CONTRACTOR:

Cepav due
Consorzio ENI per l'Alta Velocità

INFRASTRUTTURE FERROVIARIE STRATEGICHE DEFINITE DALLA LEGGE OBIETTIVO N. 443/01

LINEA A.V. /A.C. TORINO - VENEZIA Tratta MILANO - VERONA
Lotto funzionale Brescia-Verona
PROGETTO ESECUTIVO

GALLERIA ARTIFICIALE LONATO OVEST (GA06)
DA PK 114+565 A PK 115+990
Scatolare di transizione binario dispari
Carpenteria Tav.1/2

GENERAL CONTRACTOR		DIRETTORE LAVORI		SCALA:			
Consorzio	Consorzio Cepav due	Valido per Costruzione		Varie			
Il Direttore del Consorzio (Ing. T. Schiavon)		Data:					
COMMESSA	LOTTO	FASE	ENTE	TIPO DOC.	OPERA/DISCIPLINA	PROGR.	REV.
INOR	11	E	E2	BZ	GA0600	004	A
PROGETTAZIONE							
Rev.	Descrizione	Aut.	Data	Aut.	Data		
A	EMISSIONE	CLM2	14.11.10	CLM2	14.11.10		
B							
C							
Stampato dal Servizio di Piantaggio ITALFERR S.p.A. ALBA S.r.l.							
CIG: 751447334A - Progetto cofinanziato dalla Unione Europea - ALBA S.r.l. - File: I1EE2BZGA0600004A.dwg - Scale di plot: 1:1							