


DISEGNI DI RIFERIMENTO		CODICE
GA06	Scalatore di transizione binario dispari - Carpenteria Tav.1/2	INOR11E2BZGA0600004
GA06	Scalatore di transizione binario dispari - Carpenteria Tav.2/2	INOR11E2BZGA0600005
GA06	Scalatore di transizione binario dispari - Armatura Tav.2/2	INOR11E2BZGA0600013
GA06	Tabella materiali	INOR11E24GA0600001

NOTE


- EVENTUALI DIFFERENZE TRA LE MISURE TOTALI E LE SOMMATORIE DELLE MISURE PARZIALI SONO DOVUTE AGLI ARROTONDAMENTI AUTOMATICI DI AUTOCAD.

LEGENDA

- P.C. PIANO DEI CENTRI
 - P.F. PIANO DEL FERRO
 - P.S. PIANO DI SCALO

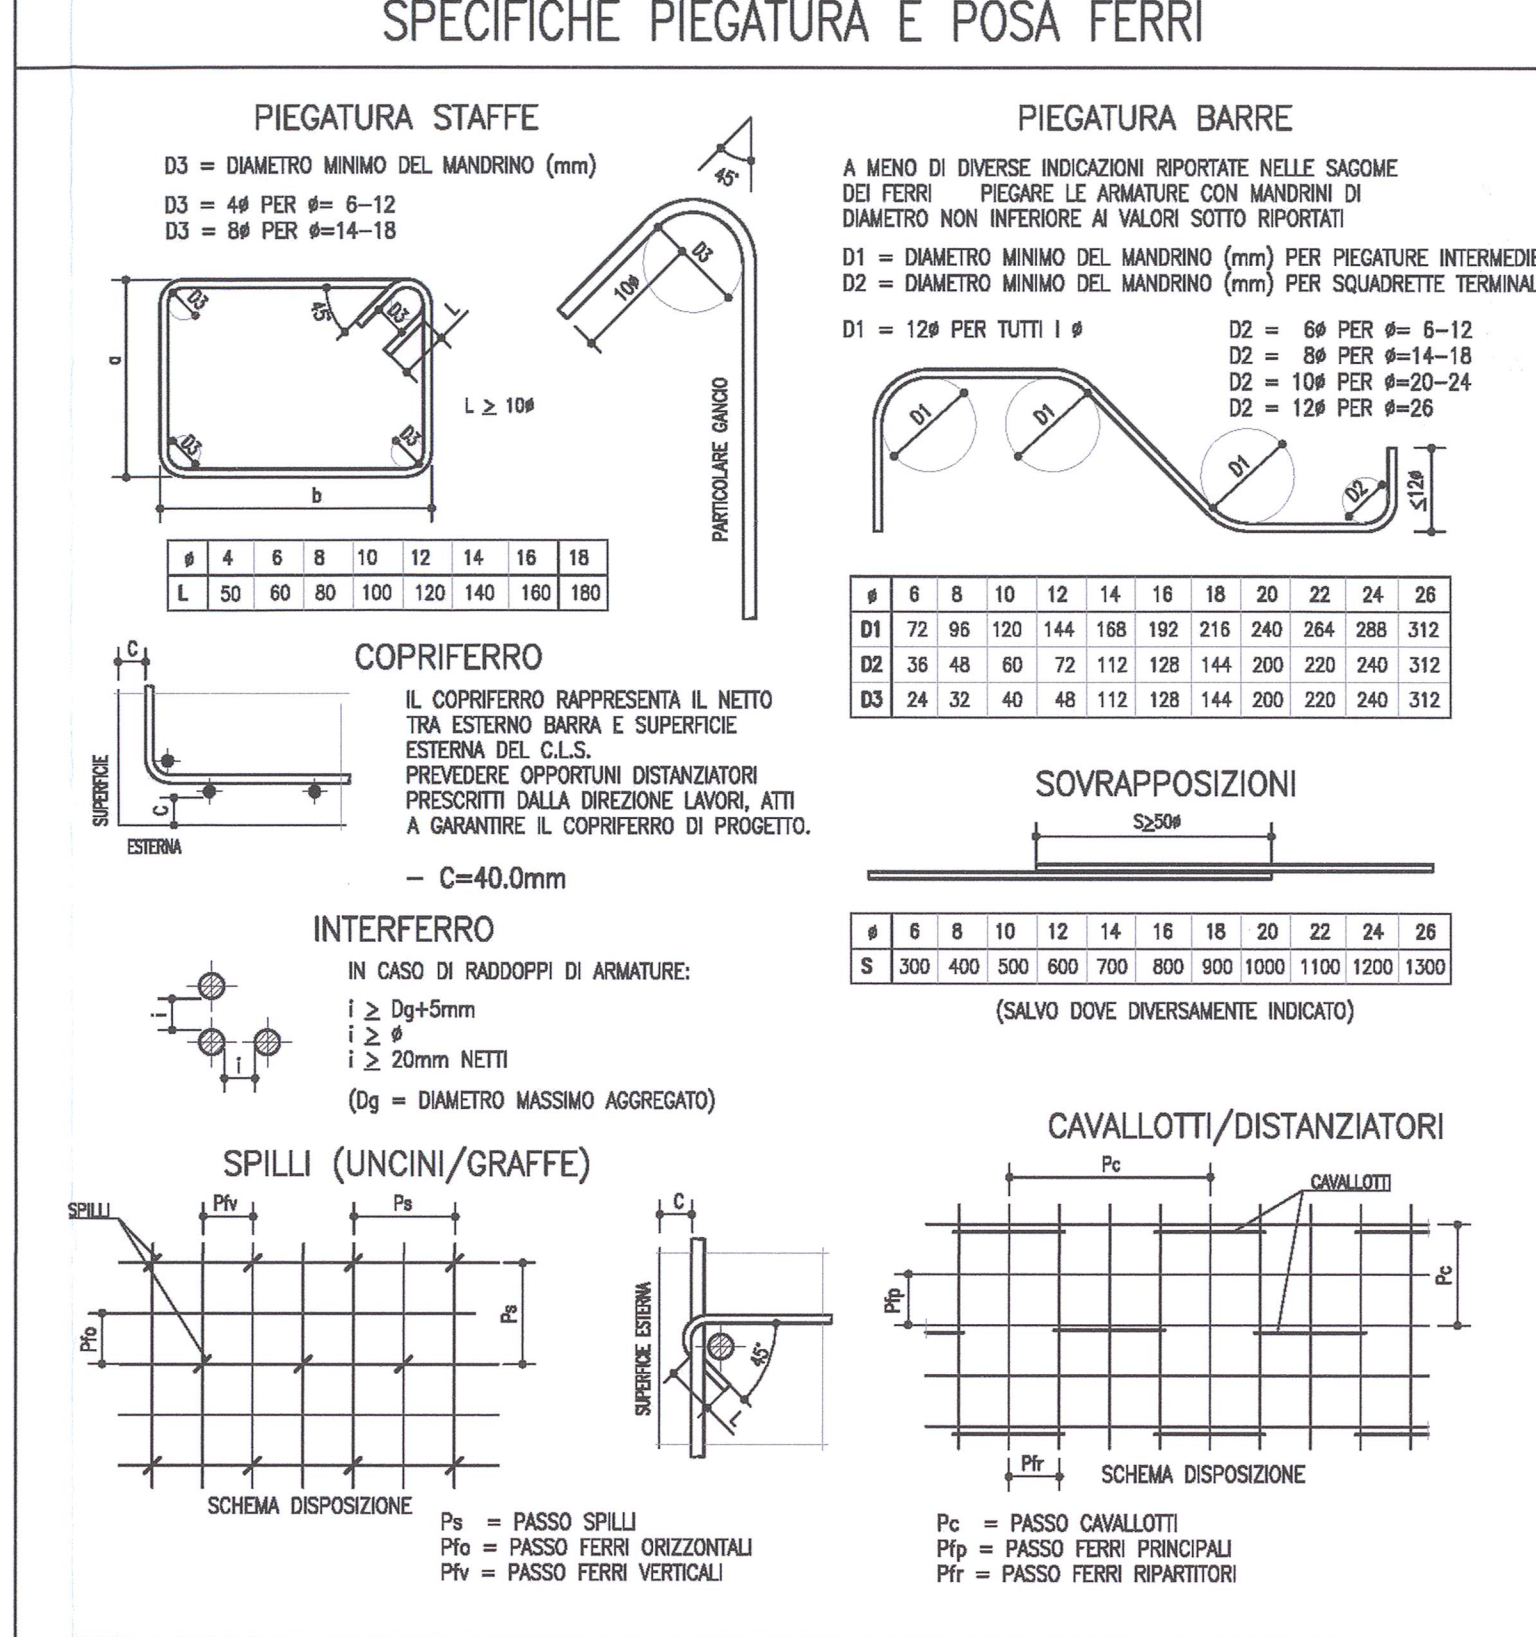

I FERRI RIPORTATI NEL PRESENTE ELABORATO SONO RAPPRESENTATI A MENO DEGLI SMUSSI DI PIEGATURA CON IL MANDRINO. LE MISURE PARZIALI RIPORTATE SONO RELATIVE ALLA SPEZZATA A SPICOLI VIVI.

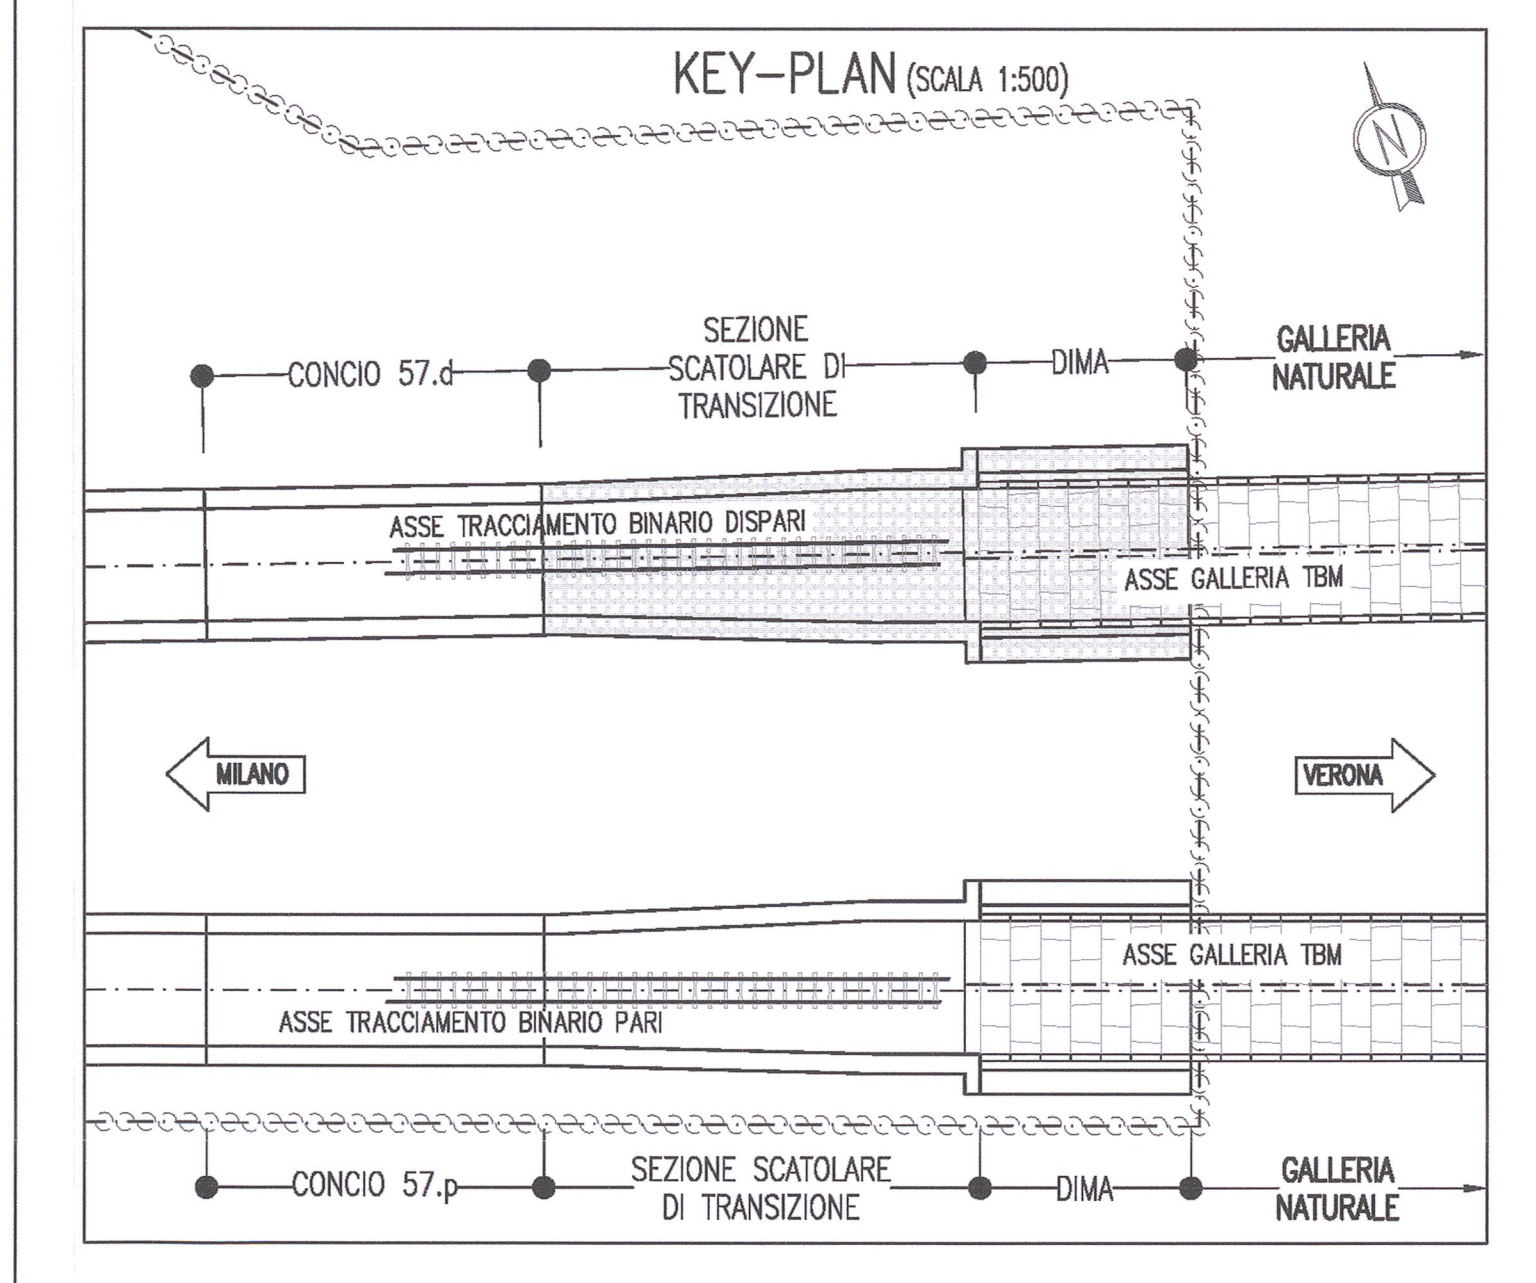

COMMITTENTE:
RFI
 RETE FERROVIARIA ITALIANA
 GRUPPO FERROVIE DELLO STATO

ALTA SORVEGLIANZA:
ITALFERR
 GRUPPO FERROVIE DELLO STATO

GENERAL CONTRACTOR:
Cepav due
 Consorzio ENI per l'Alta Velocità

INFRASTRUTTURE FERROVIARIE STRATEGICHE DEFINITE DALLA LEGGE OBIETTIVO N. 443/01

LINEA A.V. /A.C. TORINO - VENEZIA Tratta MILANO - VERONA
 Lotto funzionale Brescia-Verona
 PROGETTO ESECUTIVO

GALLERIA ARTIFICIALE LONATO OVEST (GA06)
 DA PK 114+565 A PK 115+990
 Scalatore di transizione binario dispari
 Armatura Tav.1/2

GENERAL CONTRACTOR		DIRETTORE LAVORI		SCALA:
Consorzio	Consorzio Cepav due	Valido per Costruzione		Varie
Il Direttore del Consorzio		Ing. T. ...		
Data:		Data:		
COMMESSA	LOTTO	FASE	ENTE	TIPO DOC.
INOR	11	E	E2	BZ
OPERA/DISCIPLINA	OPERA/DISCIPLINA	PROGR.	REV.	
GA0600	012	A		
PROGETTAZIONE				
Rev.	Descrizione	Aut.	Data	Rev.
A	EMISSIONE	CLMO	14.11.10	
B				
C				
Stampato dal Servizio di progetto ITALFERR S.p.A. - MILANO				
CIG. 751447334A				
Progetto cofinanziato dalla Unione Europea				
ALBA S.p.A. - PIAZZA ...				
CUP: F81H1000000008				