


DESGNI DI RIFERIMENTO		CODICE
GA06	Scalatore di transizione binario pari - Carpentaria Tav.2/2	INOR11EE2BZGA0600019
GA06	Scalatore di transizione binario pari - Armatura Tav.1/2	INOR11EE2BZGA0600020
GA06	Scalatore di transizione binario pari - Armatura Tav.2/2	INOR11EE2BZGA0600021
GA06	Particolari costruttivi - Carpentarie	INOR11EE2BZGA0600049
GA06	Tabella materiali	INOR11EE24TGA0600001

**NOTE**  
 - EVENTUALI DIFFERENZE TRA LE MISURE TOTALI E LE SOMMATORIE DELLE MISURE PARZIALI SONO DOVUTE AGLI ARROTONDAMENTI AUTOMATICI DI AUTOCAD.

LEGENDA	
- P.C.	PIANO DEI CENTRI
- P.F.	PIANO DEL FERRO
- P.S.	PIANO DI SCAVO

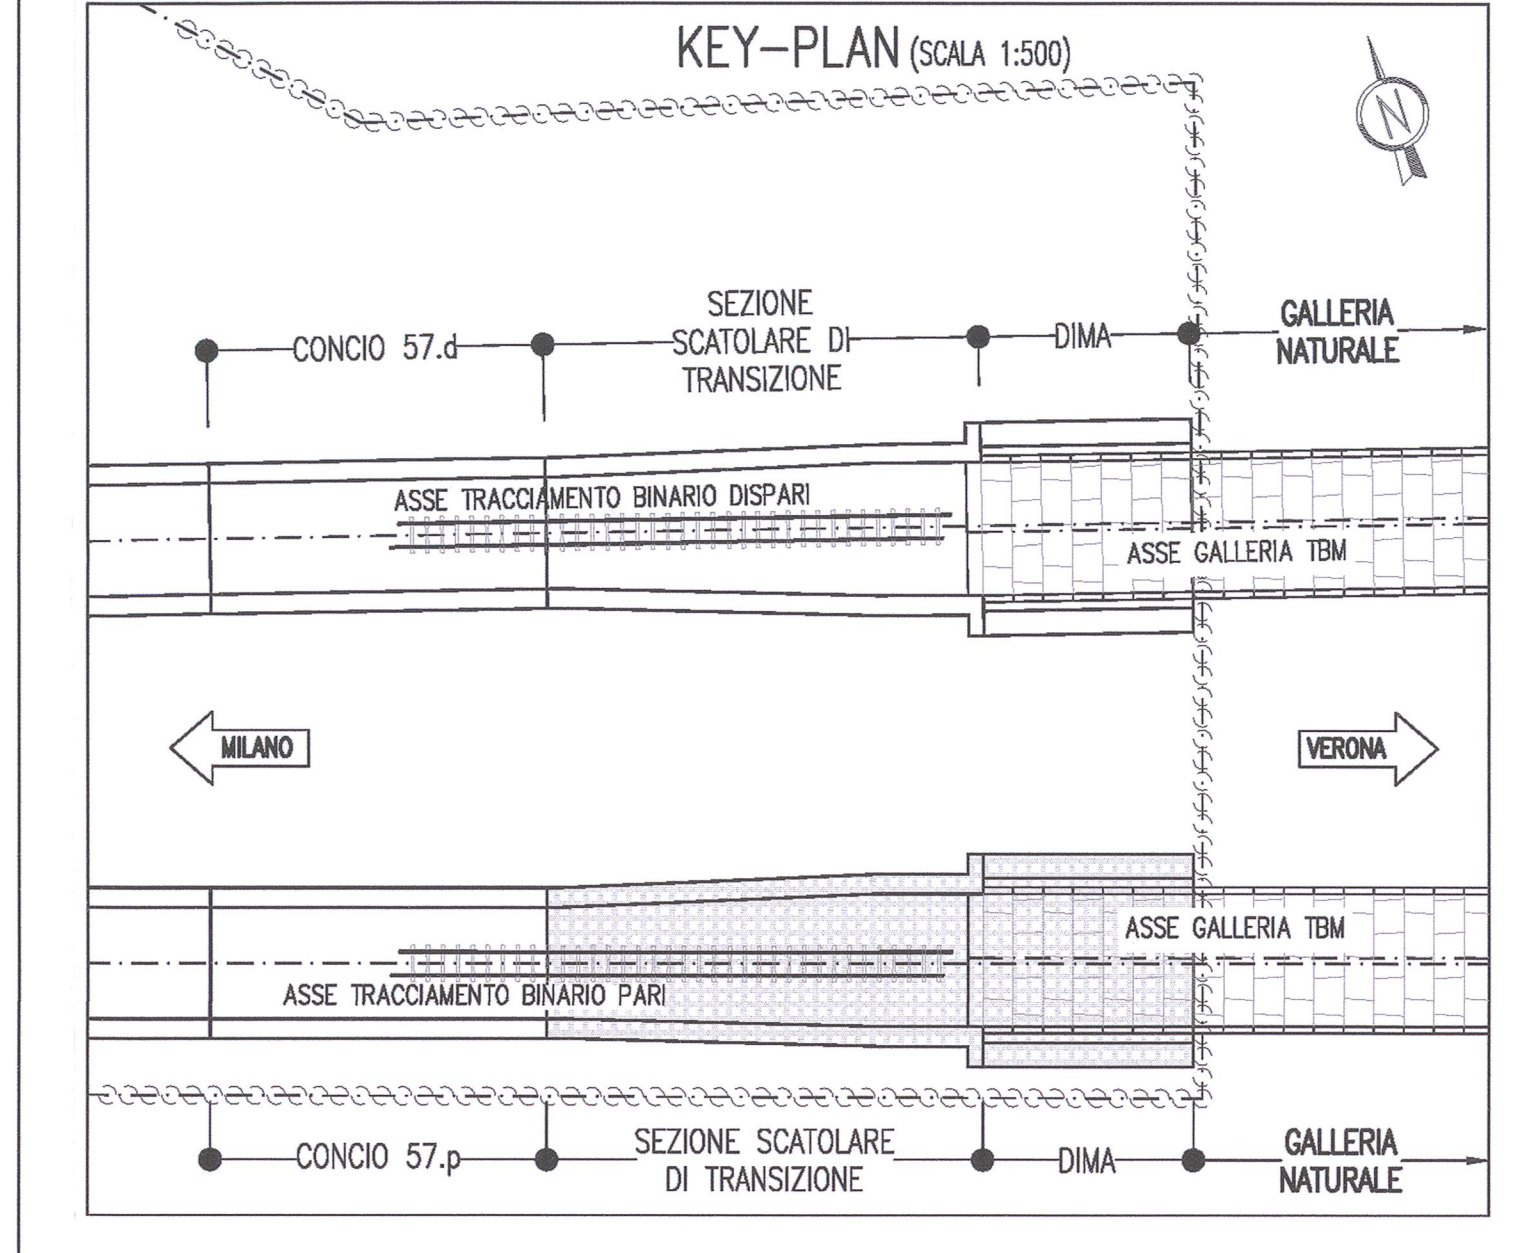

**COMMITTENTE:**  
**RFI** RETE FERROVIARIA ITALIANA  
 GRUPPO FERROVIE DELLO STATO

**ALTA SORVEGLIANZA:**  
**ITALFERR**  
 GRUPPO FERROVIE DELLO STATO

**GENERAL CONTRACTOR:**  
**Cepav due**  
 Consorzio ENI per F Alta Velocità

**INFRASTRUTTURE FERROVIARIE STRATEGICHE DEFINITE DALLA LEGGE OBIETTIVO N. 443/01**

**LINEA A.V. /A.C. TORINO - VENEZIA Tratta MILANO - VERONA**  
 Lotto funzionale Brescia-Verona  
**PROGETTO ESECUTIVO**  
 GALLERIA ARTIFICIALE LONATO OVEST (GA06)  
 DA PK 114+565 A PK 115+990  
 Scalatore di transizione binario pari  
 Carpentaria Tav.1/2

GENERAL CONTRACTOR	DIRETTORE LAVORI	SCALA:
Consorzio <b>Cepav due</b> Il Direttore del Progetto <i>(Ing. L. ...)</i>	Valterio ...	Varie

Data: \_\_\_\_\_

COMMESSA	LOTTO	FASE	ENTE	TIPO DOC.	OPERA/DISCIPLINA	PROGR.	REV.
INOR	11	E	E2	BZ	GA0600	018	A

**PROGETTAZIONE**

Rev.	Descrizione	Aut.	Data	Disegn.	Stampato da	Stampato in	Stampato il
A	EMMISSIONE	CLM	14.11.19	14	ALBA	TORINO	14.11.19
B							
C							

CIG: 751447334A Stampato dal Servizio di Progetto ALBA S.r.l. - 11EE2BZGA0600018A.dwg  
 Progetto cofinanziato dalla Unione Europea  
 ALBA S.r.l. CUP: F81H100000000