




SEZIONE A-A  
SCALA 1:50  
GALL. ARTIFICIALE  
SEZ. CORRENTE

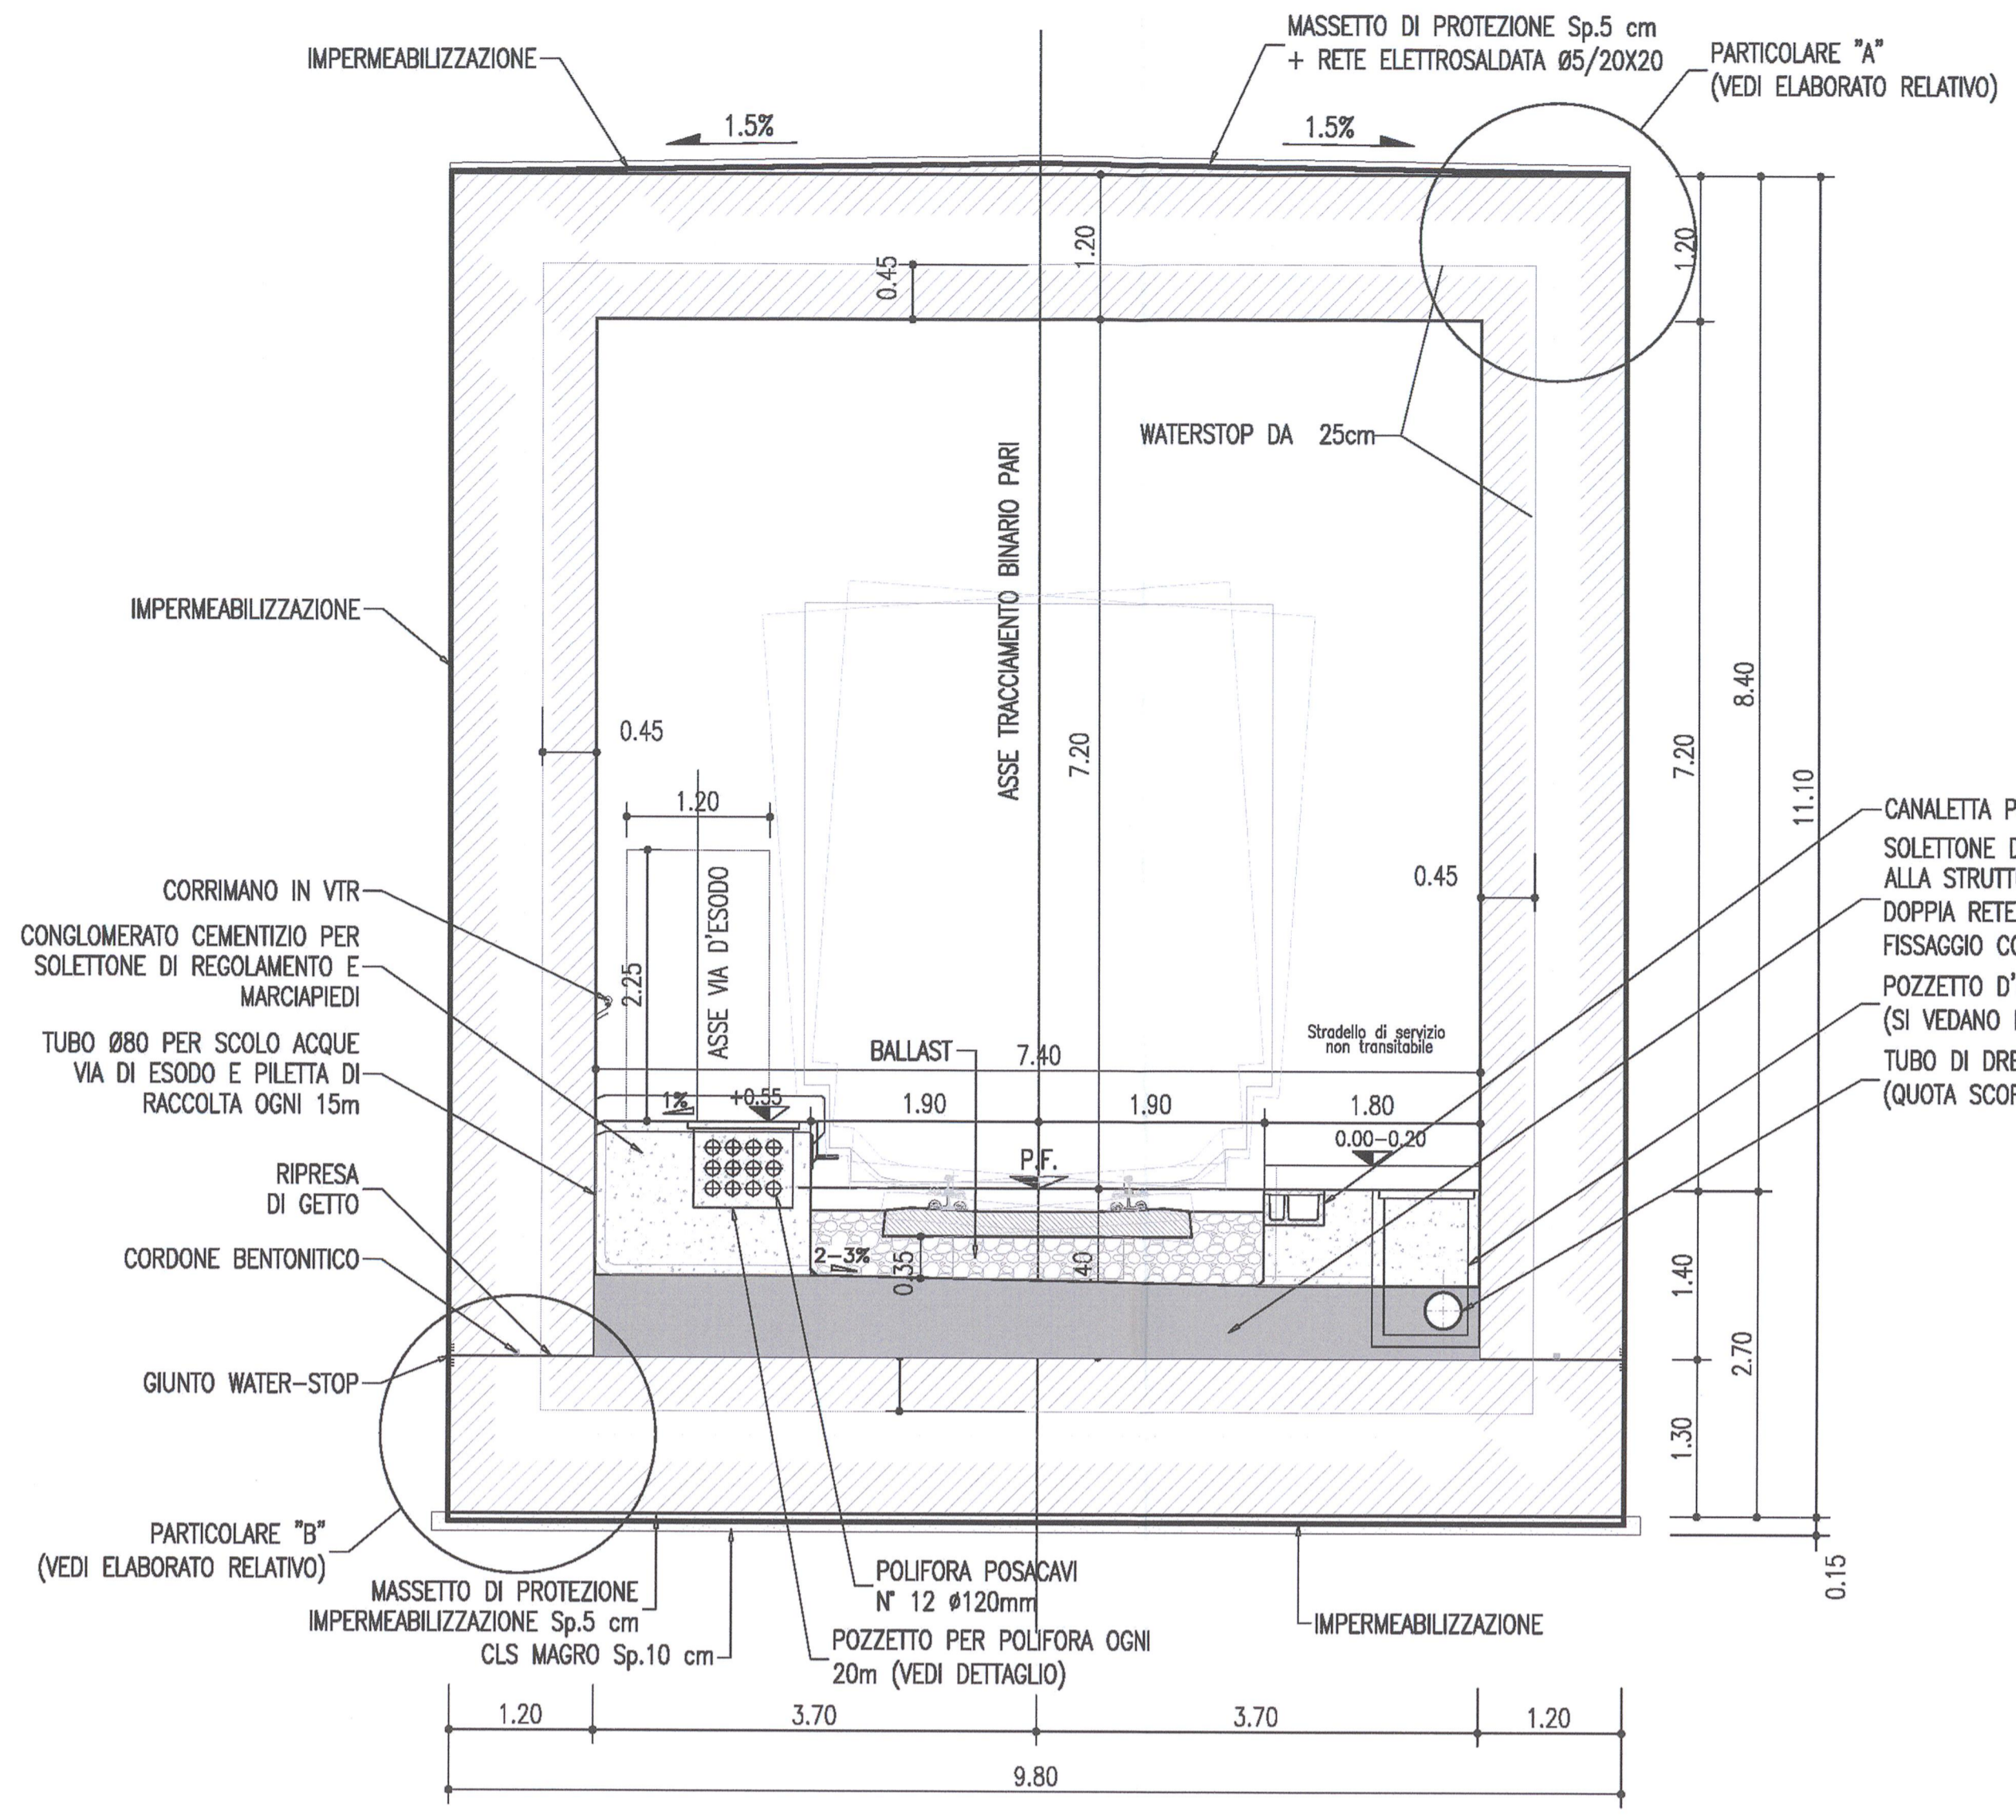


SEZIONE B-B  
SCALA 1:50  
GALL. ARTIFICIALE  
SEZ. TRANSIZIONE MINIMA

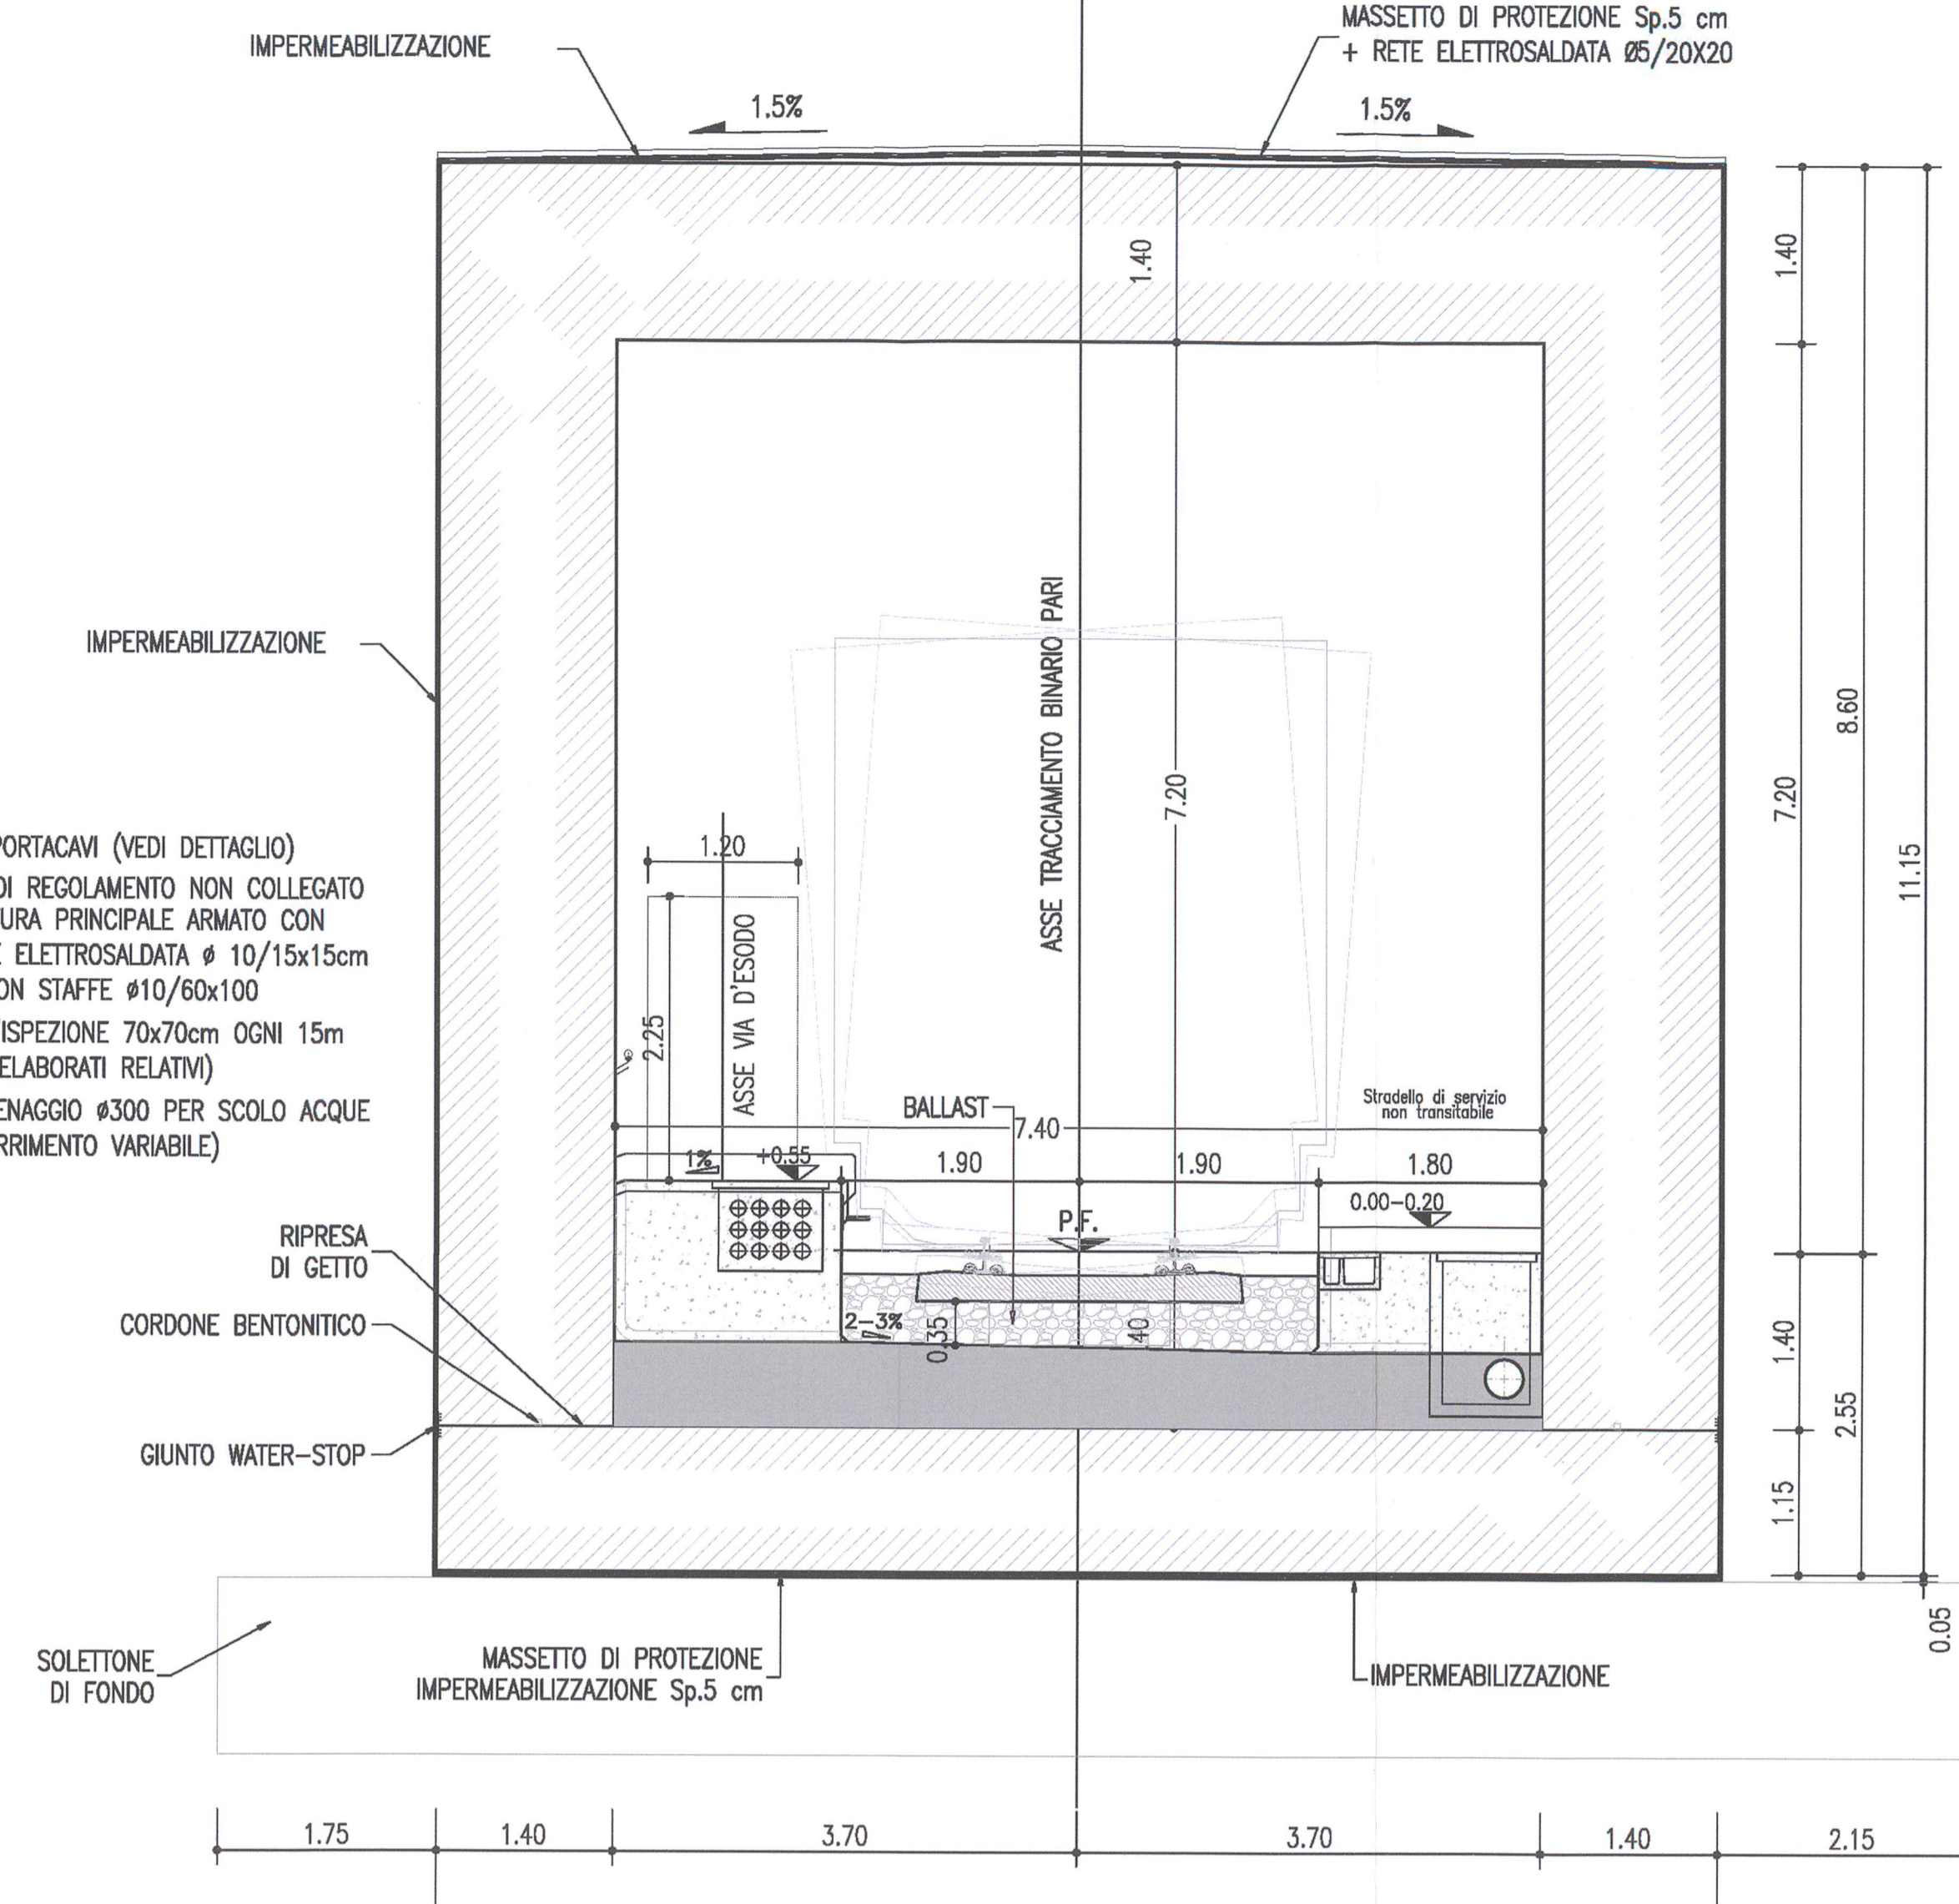


SEZIONE C-C  
SCALA 1:50  
GALL. ARTIFICIALE  
SEZ. TRANSIZIONE INTERMEDIA

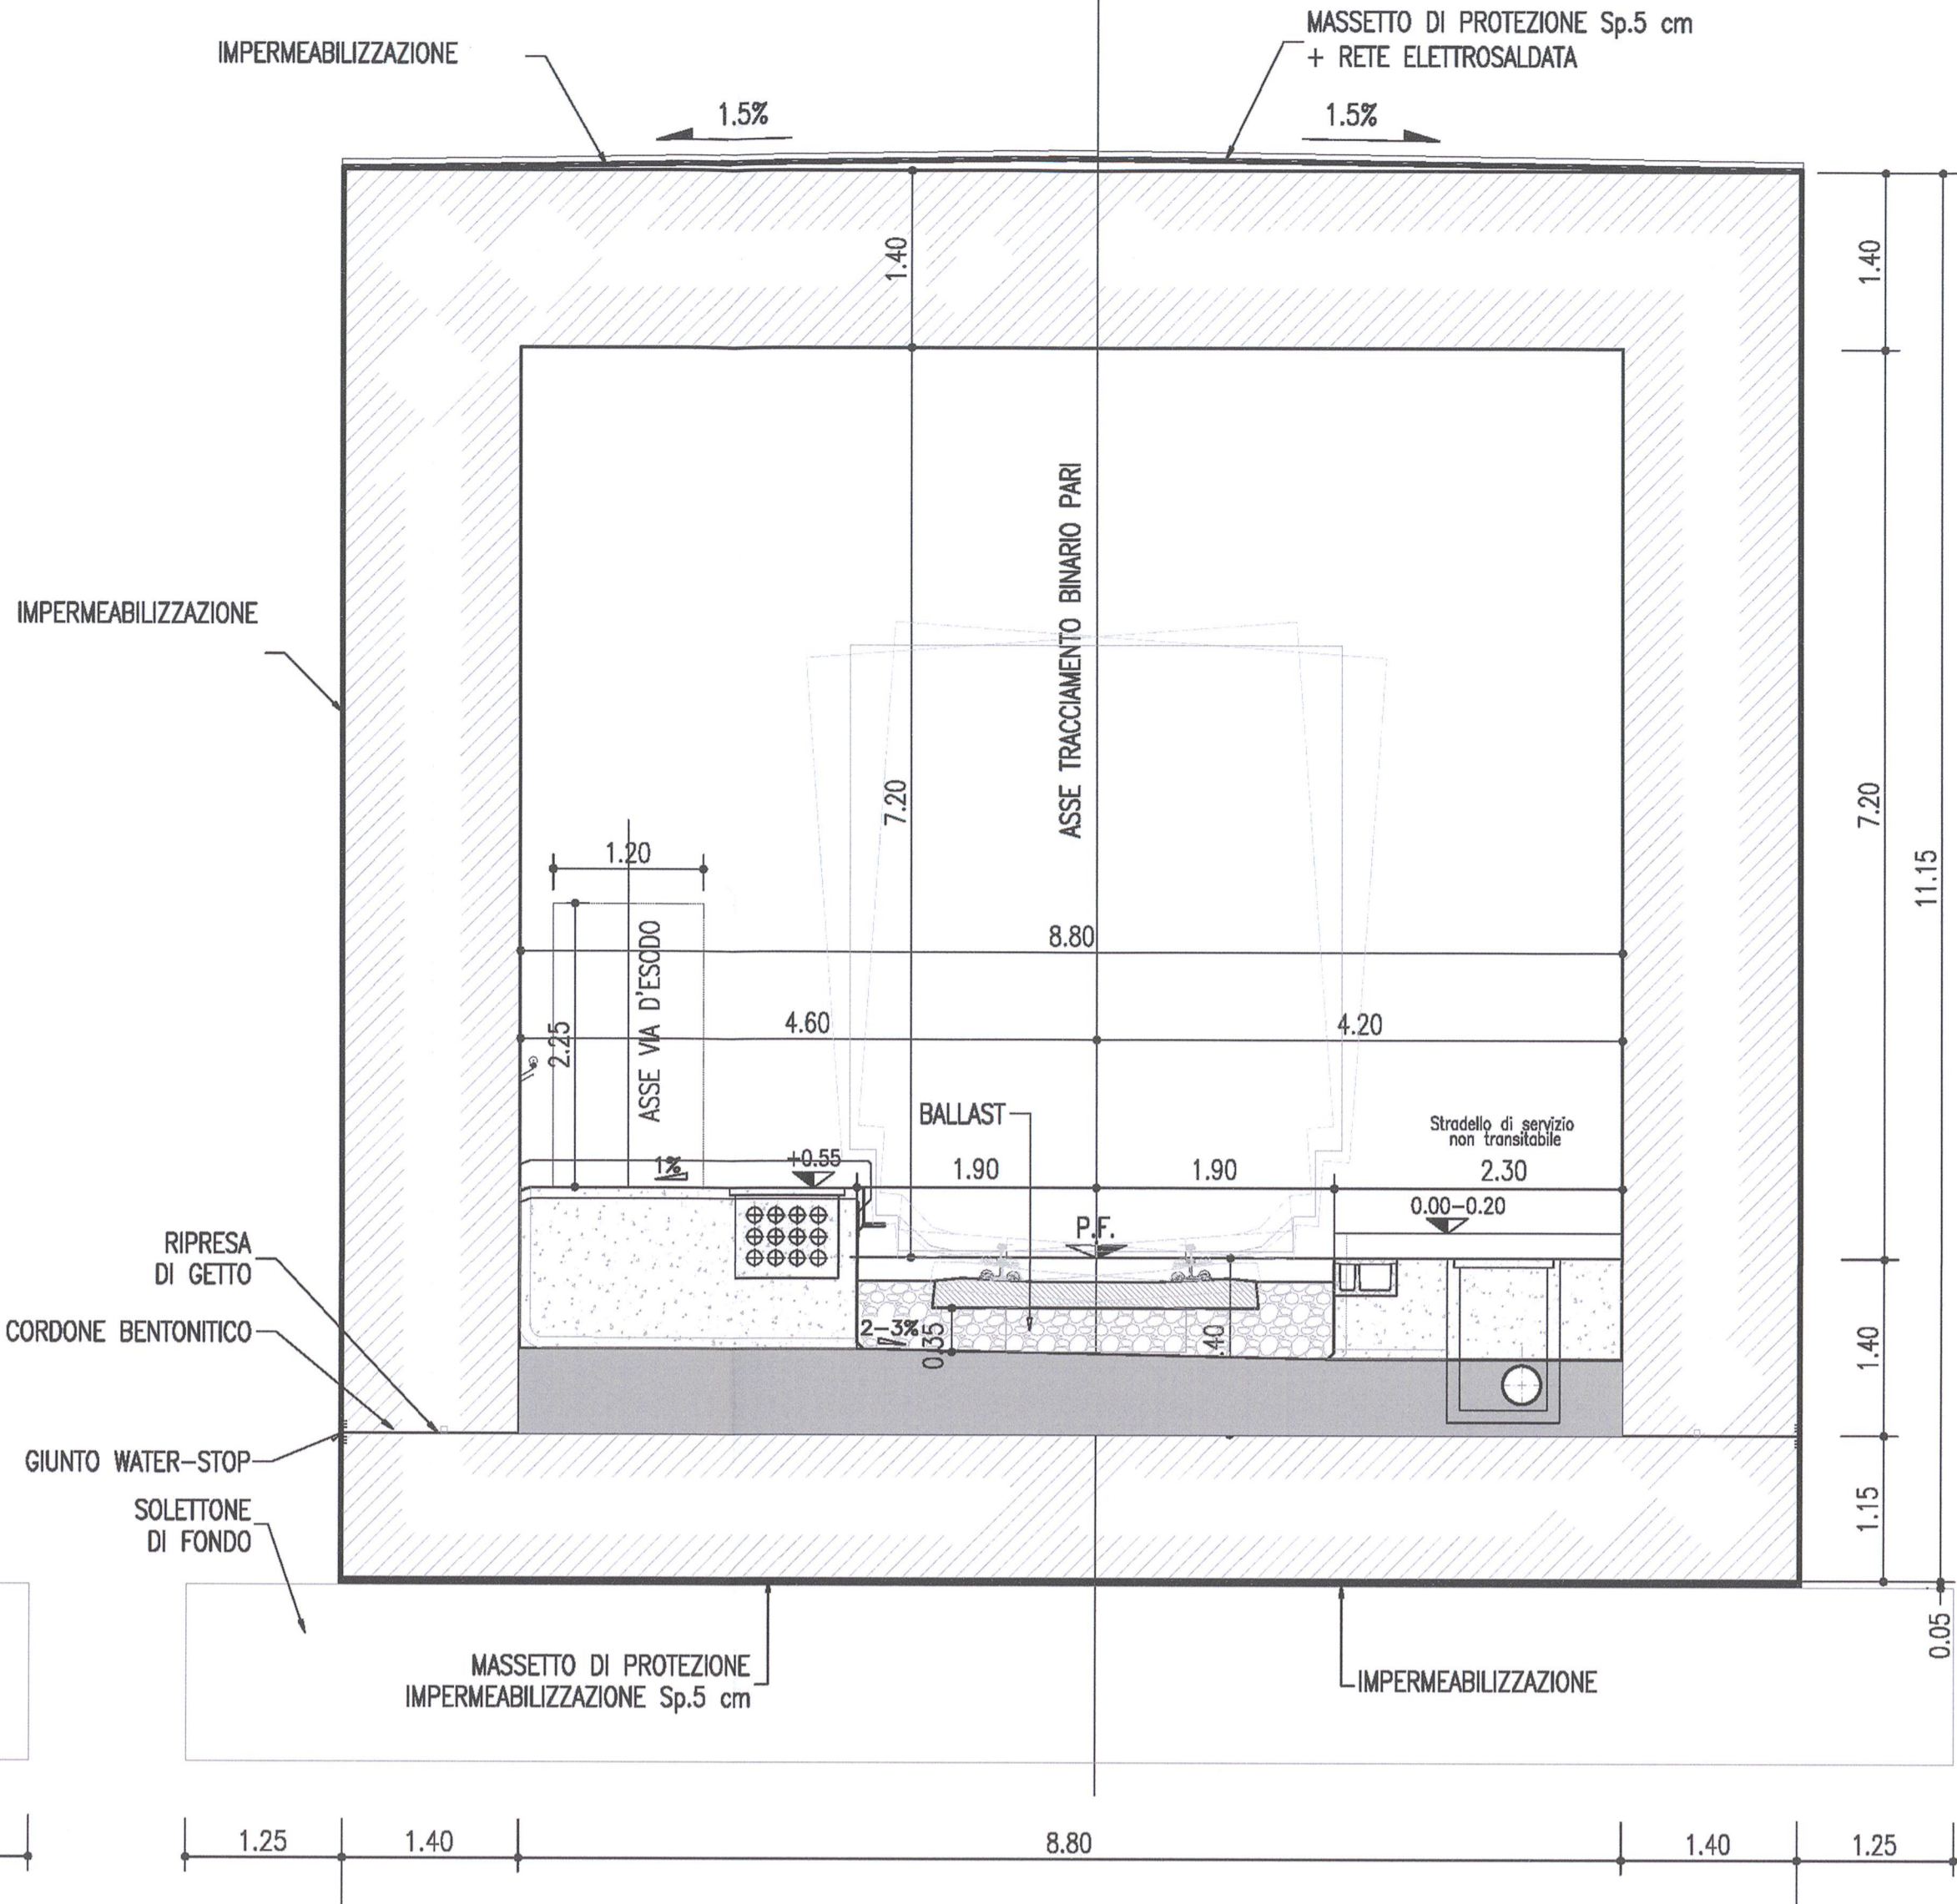

SEZIONE D-D  
SCALA 1:50  
GALL. ARTIFICIALE  
SEZ. TRANSIZIONE MASSIMA

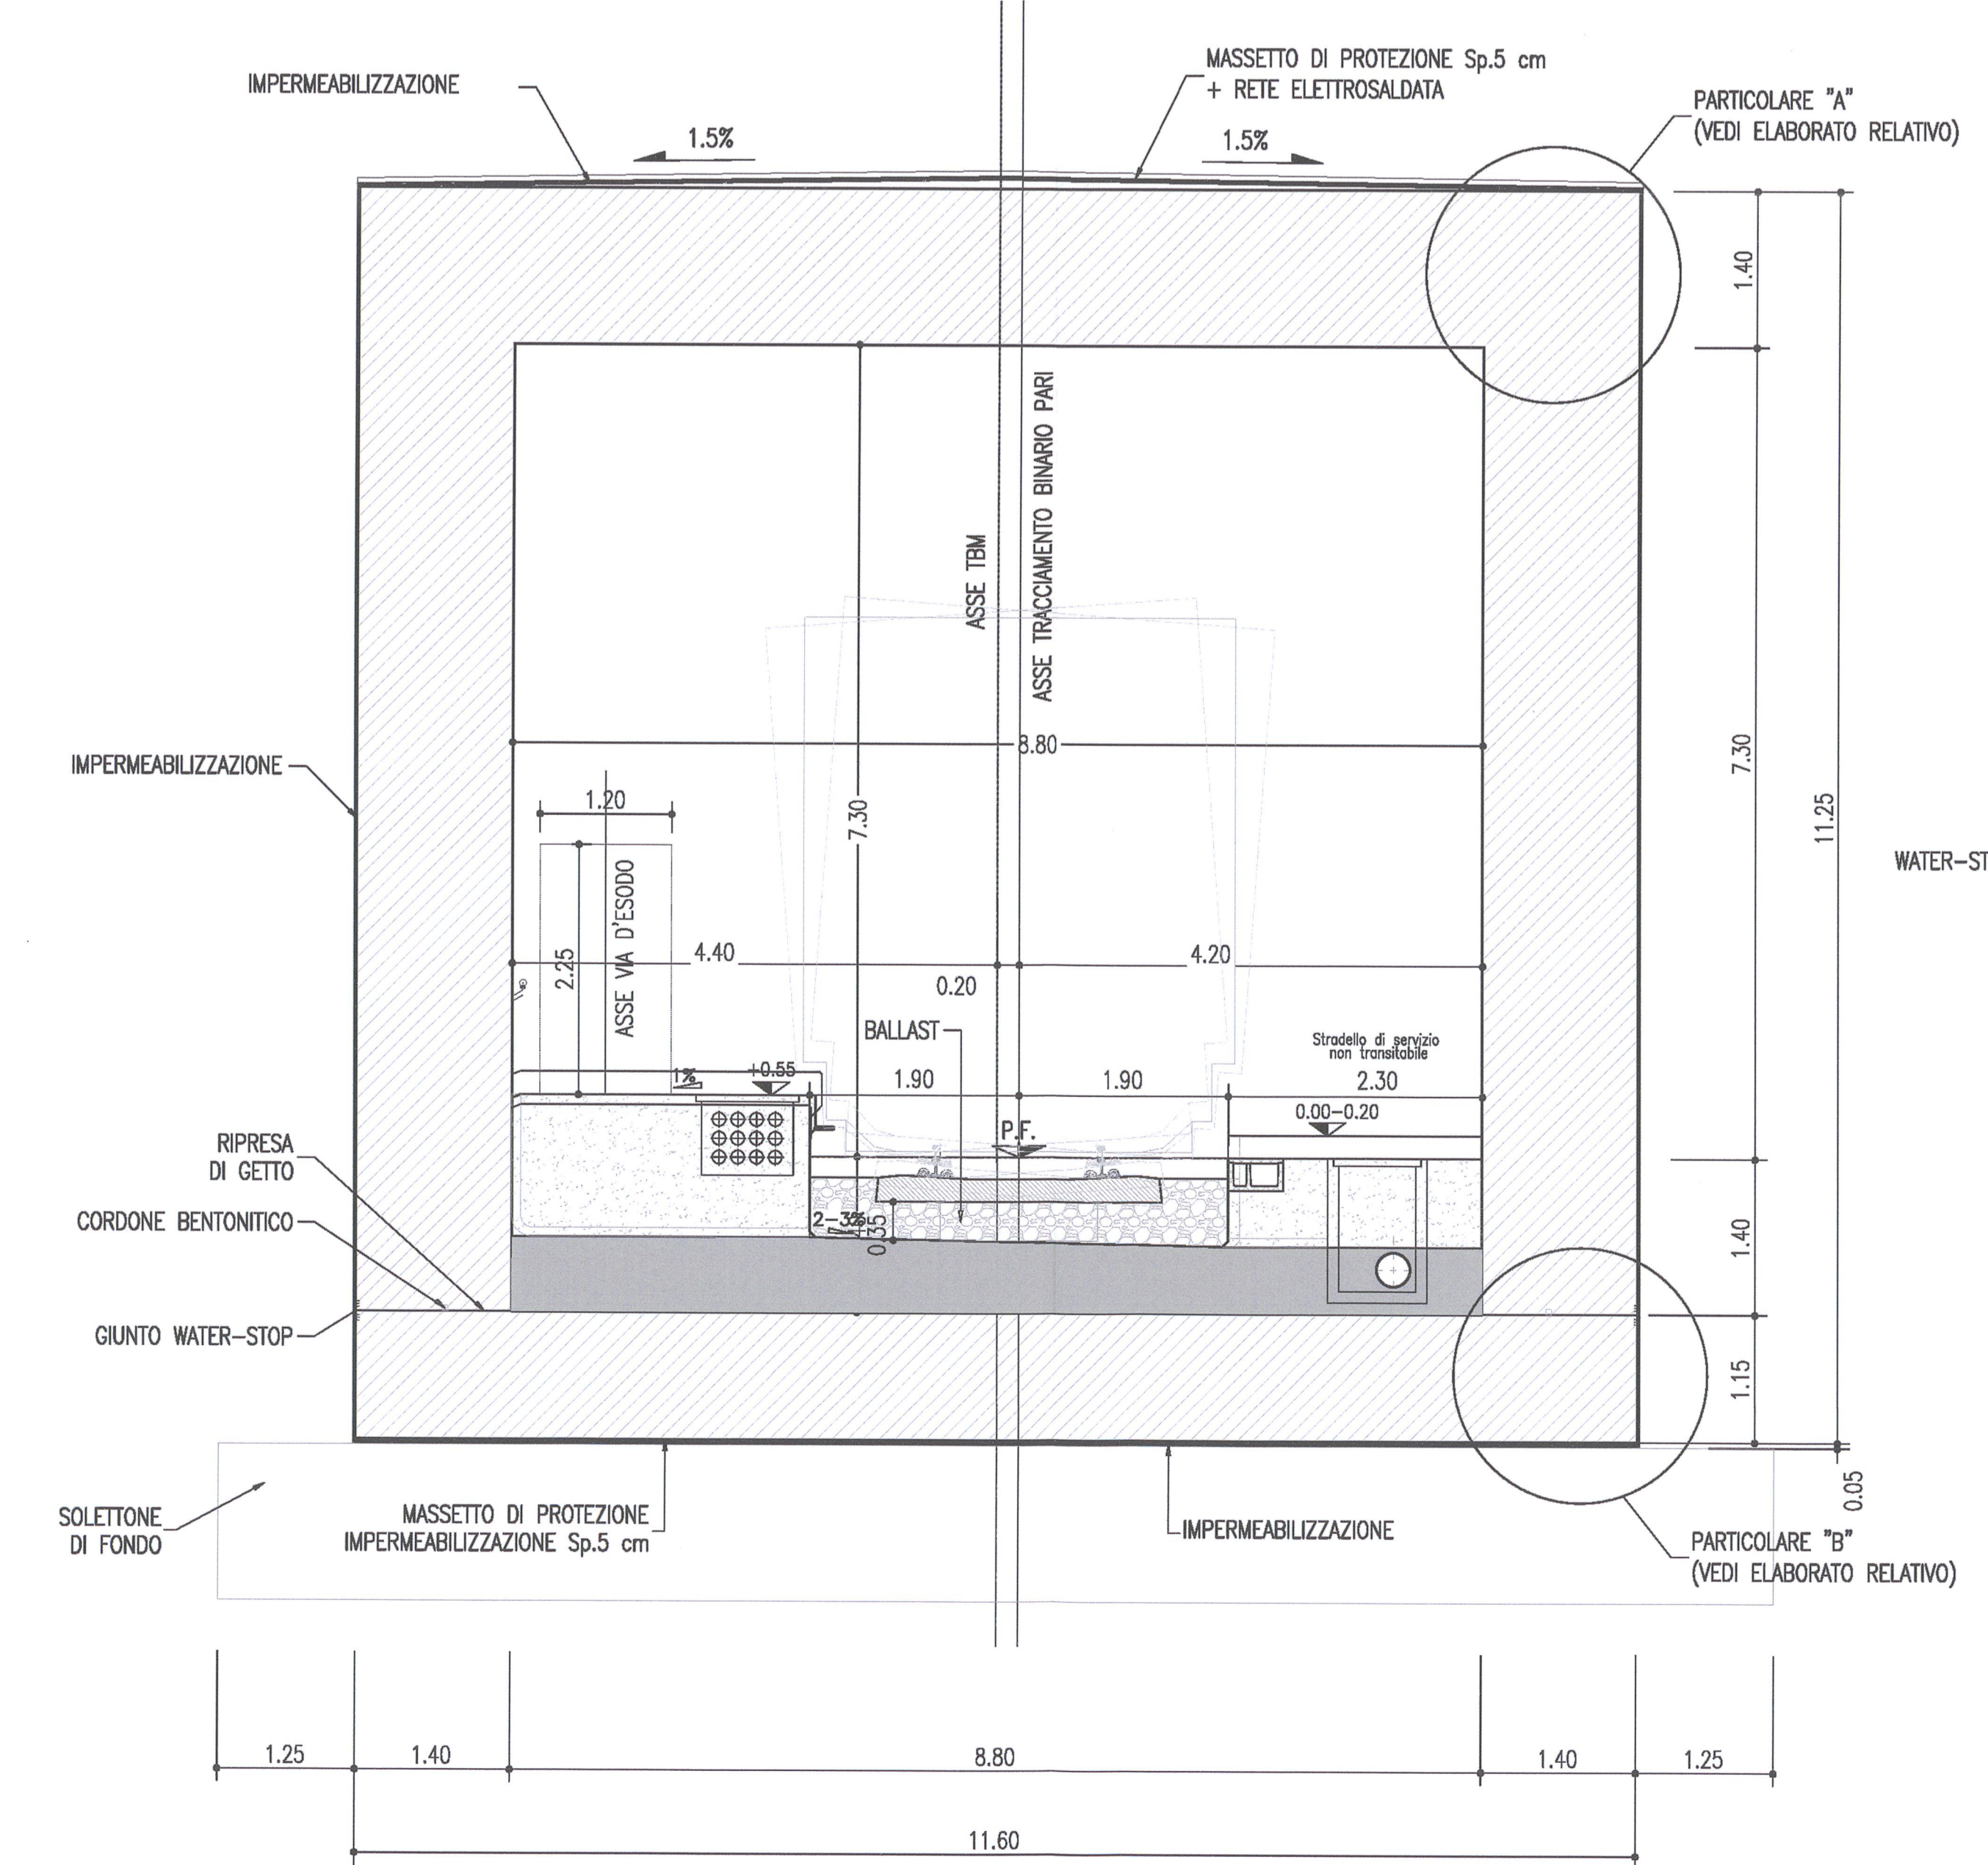

SEZIONE E-E  
SCALA 1:50  
GALL. ARTIFICIALE  
SEZ. TRANSIZIONE/VELETA

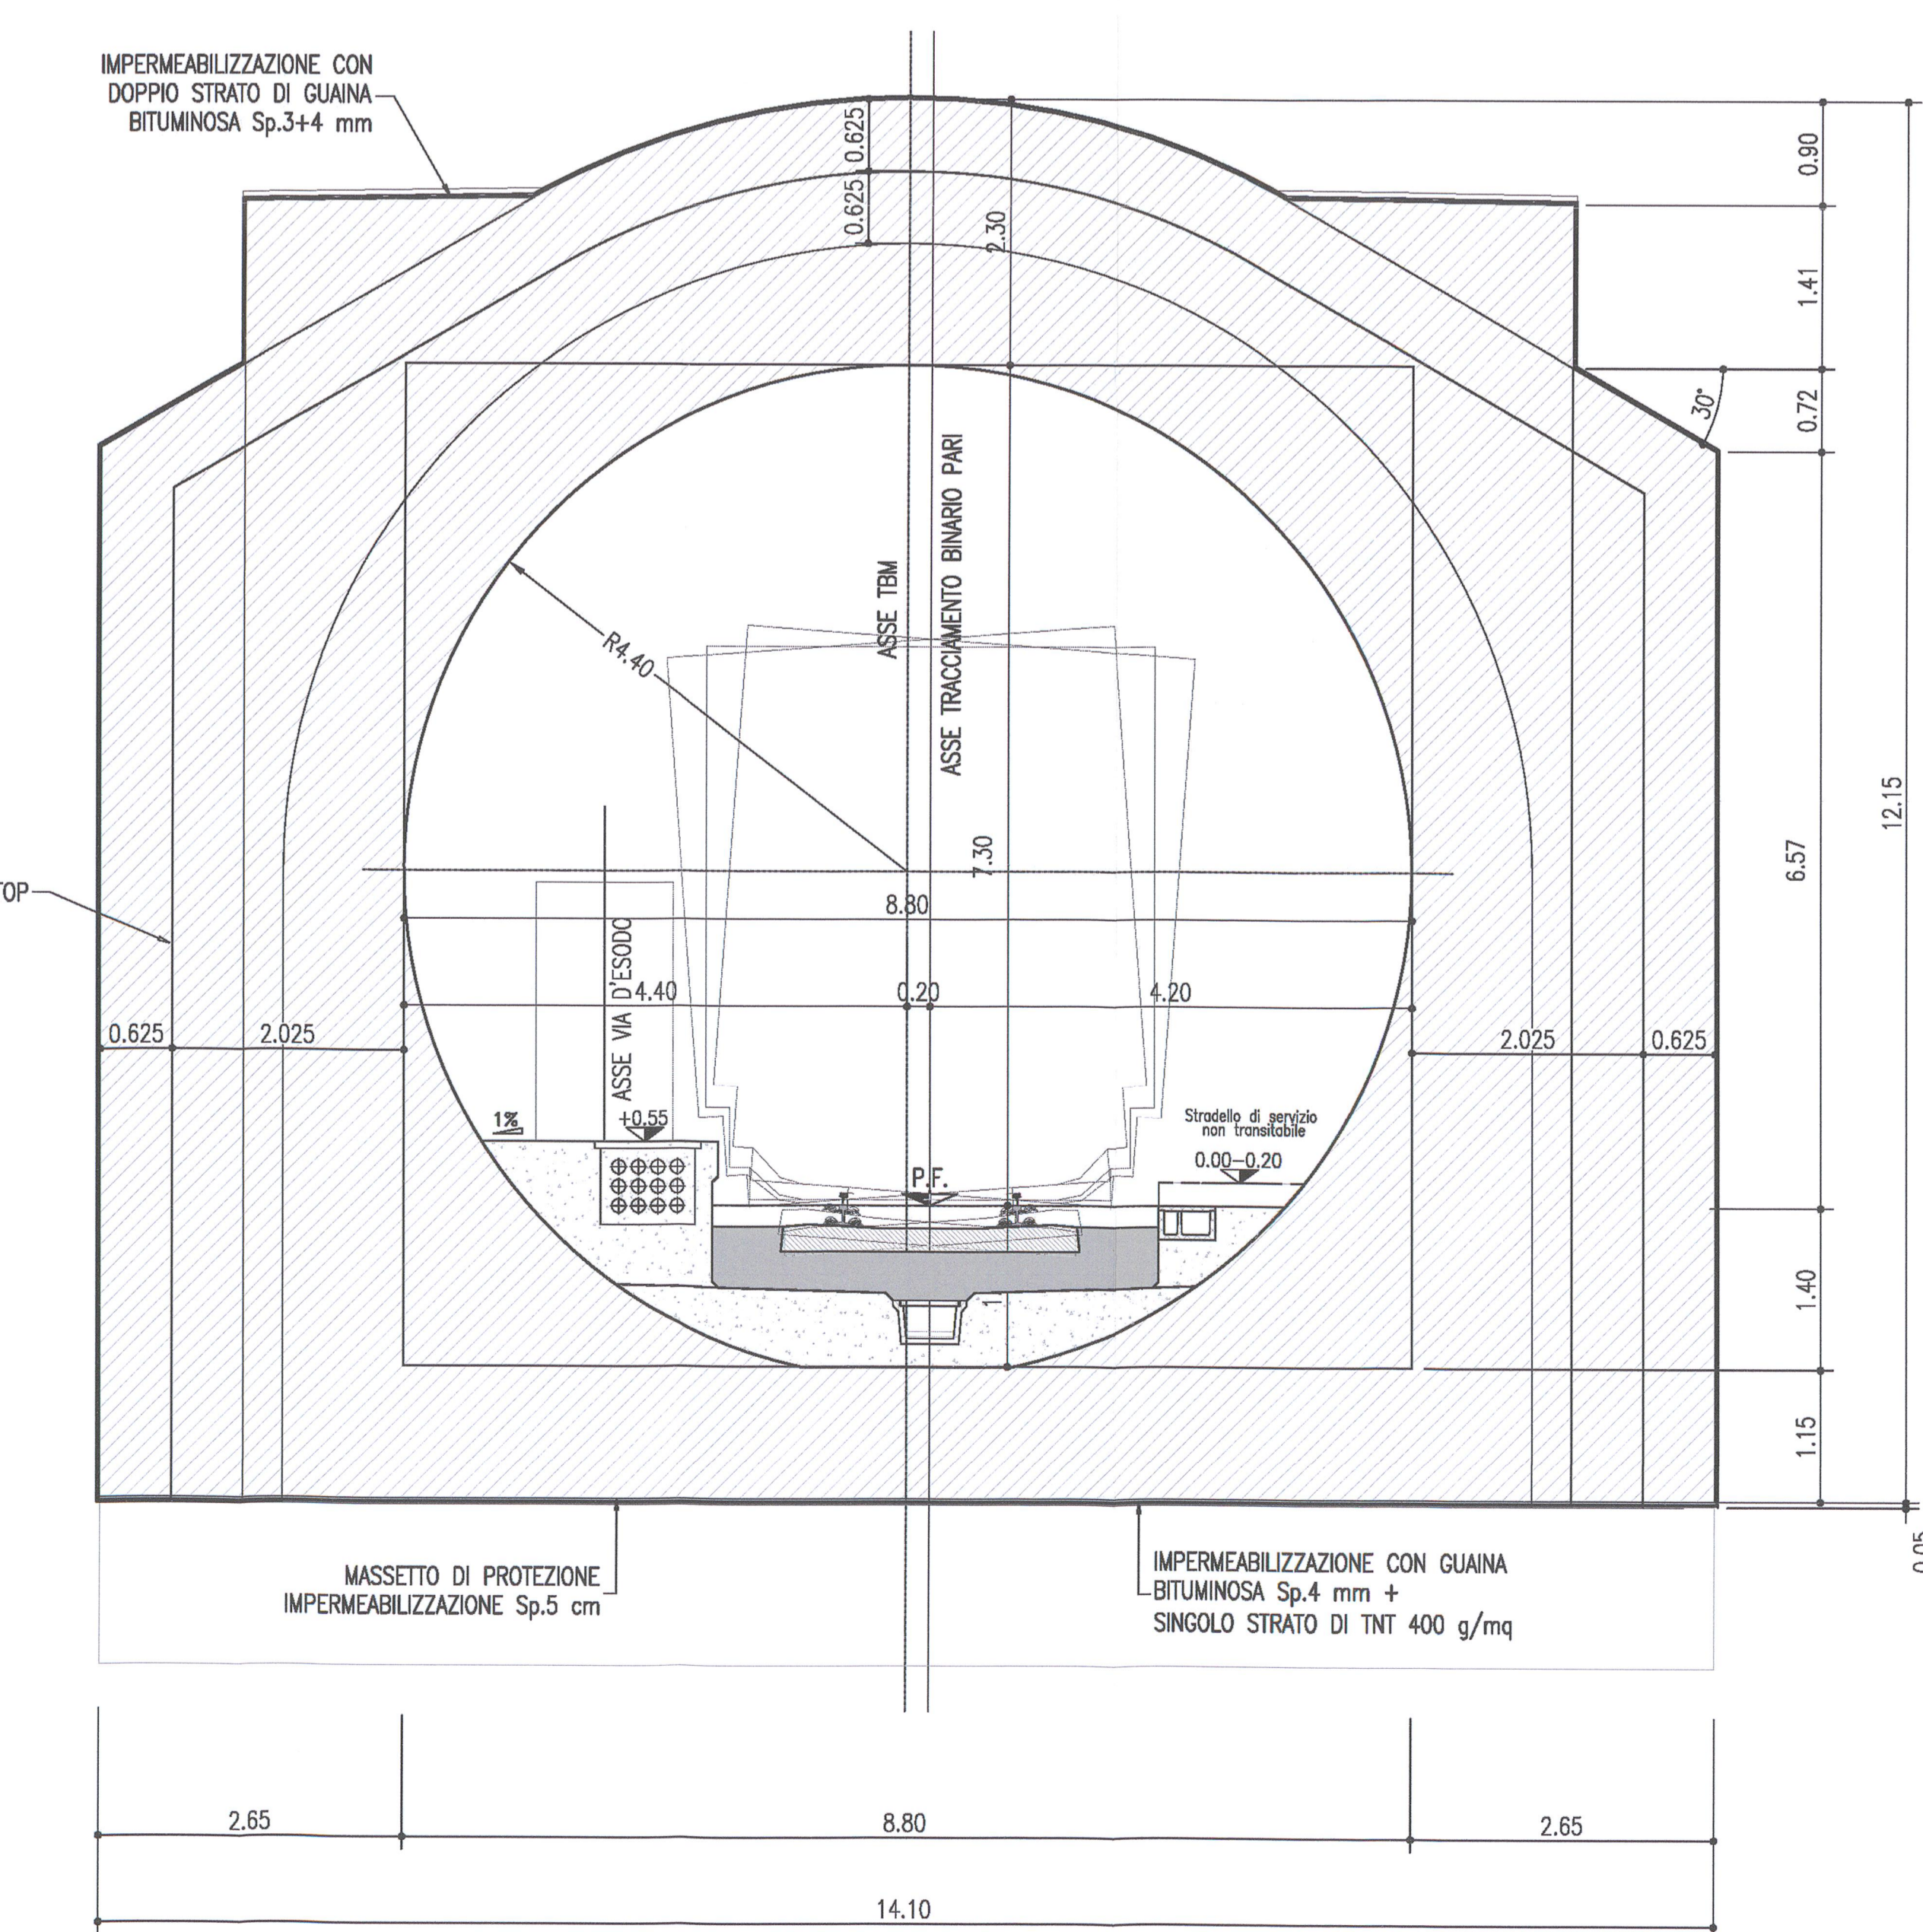

DESEIINI DI RIFERIMENTO

DESCRIZIONE	CODICE
GA06 - Scatolare di transizione binario pari - Carpenteria Tav.1/2	INOR11E2BZGA0600018
GA06 - Scatolare di transizione binario pari - Armatura Tav.1/2	INOR11E2BZGA0600020
GA06 - Scatolare di transizione binario pari - Armatura Tav.2/2	INOR11E2BZGA0600021
GA06 - Particolari costruttivi - Carpenteria	INOR11E2BZGA0600049
GA06 - Tabella materiali	INOR11E24TGA0600001


NOTE

- EVENTUALI DIFFERENZE TRA LE MISURE TOTALI E LE SOMMATORIE DELLE MISURE PARZIALI SONO DOVUTE AGLI ARROTONDAMENTI AUTOMATICI DI AUTOCAD.


LEGENDA

- P.C. PIANO DEI CENTRI  
- P.F. PIANO DEL FERRO  
- P.S. PIANO DI SCAVO

KEY-PLAN (SCALA 1:500)

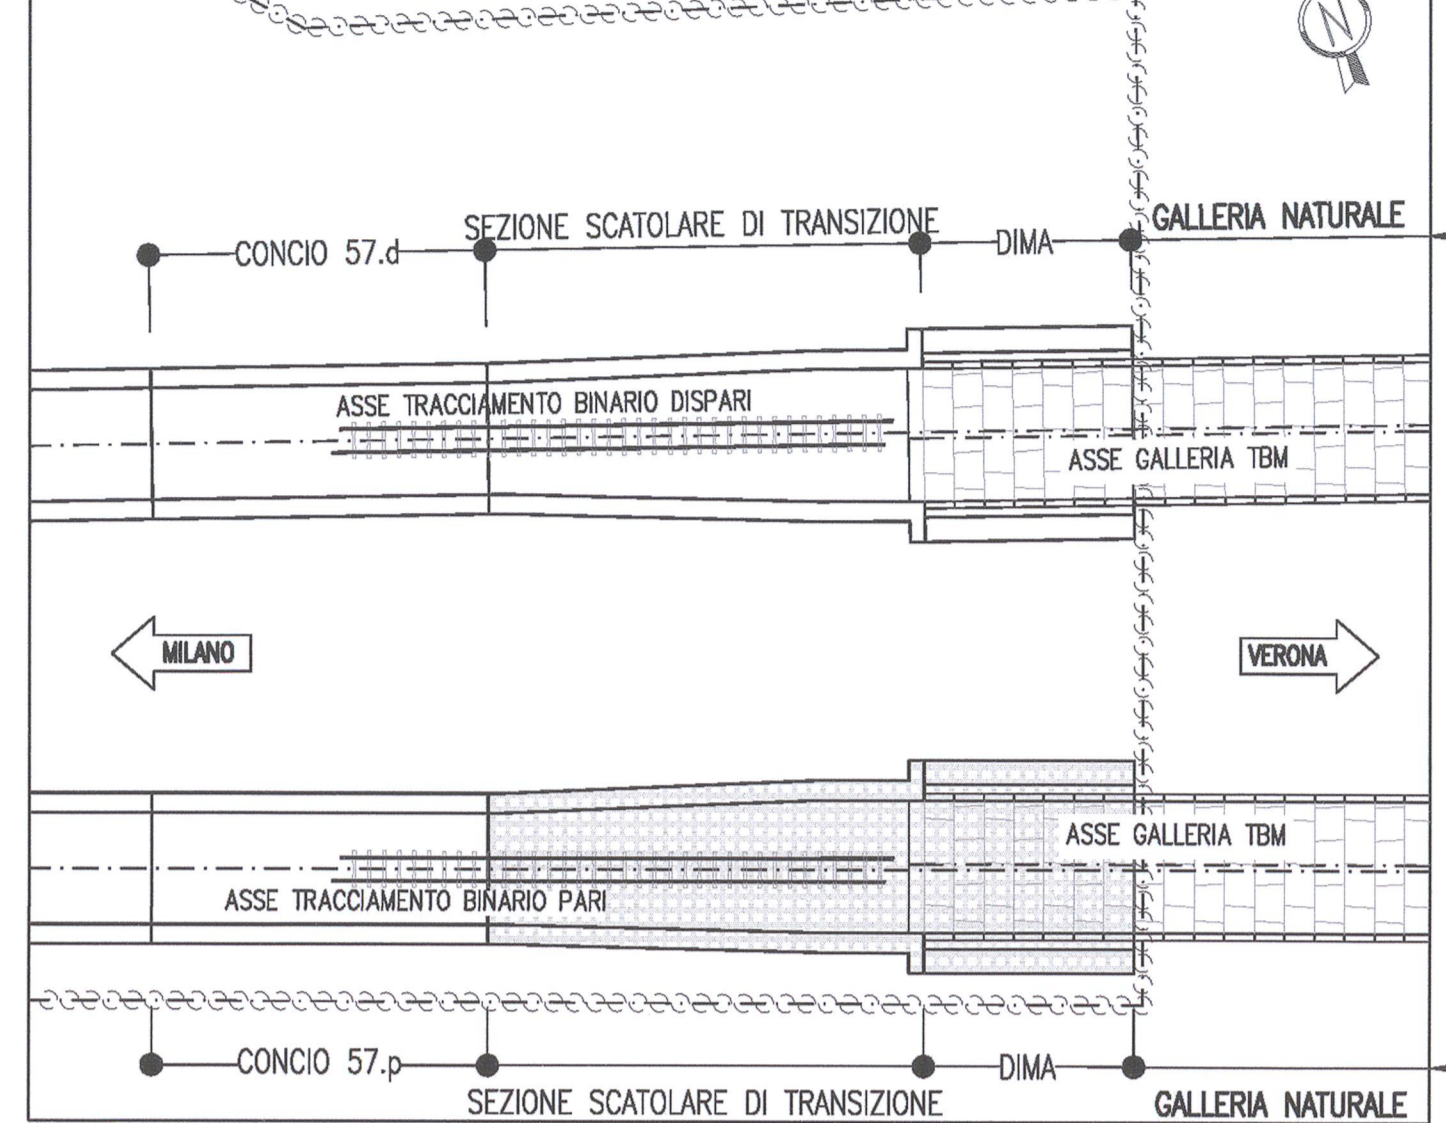

PLANIMETRIA DI UBICAZIONE

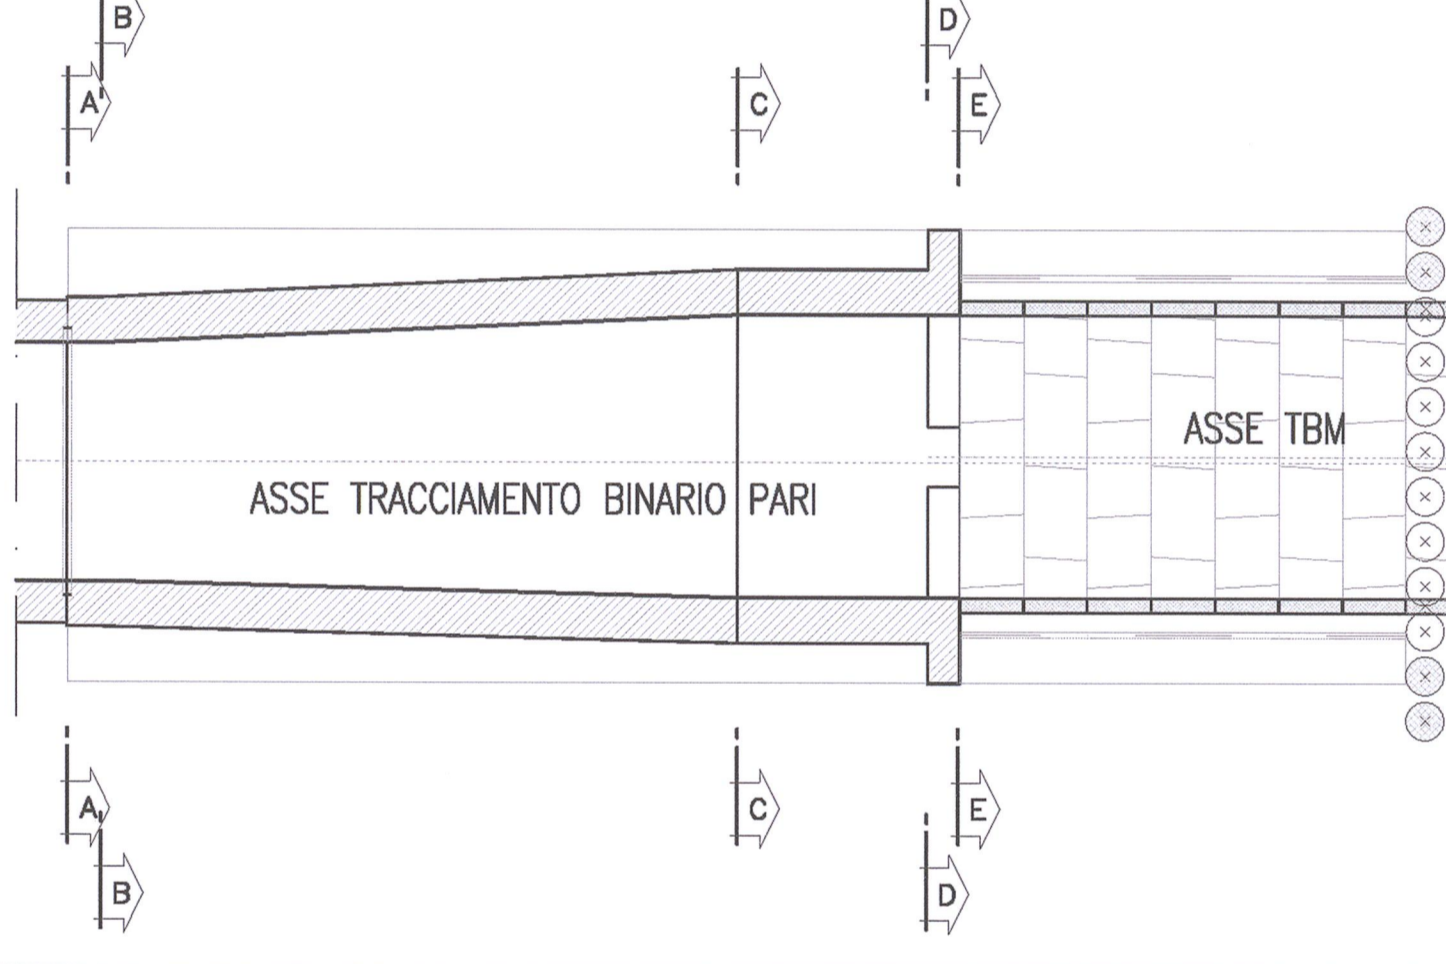

COMMITTENTE:  
 **RFI**  
RETE FERROVIARIA ITALIANA  
GRUPPO FERROVIE DELLO STATO

ALTA SOVRVEGLIANZA:  
 **ITALFERR**  
GRUPPO FERROVIE DELLO STATO

GENERAL CONTRACTOR:  
 **Cepav due**  
Consorzio ENI per l'Alta Velocità

INFRASTRUTTURE FERROVIARIE STRATEGICHE DEFINITE DALLA LEGGE OBIETTIVO N. 443/01  
LINEA A.V. /A.C. TORINO - VENEZIA Tratta MILANO - VERONA  
Lotto funzionale Brescia-Verona  
PROGETTO ESECUTIVO  
GALLERIA ARTIFICIALE LONATO OVEST (GA06)  
DA PK 114+565 A PK 115+990  
Scatolare di transizione binario pari  
Carpenteria Tav.2/2

GENERAL CONTRACTOR	DIRETTORE LAVORI	SCALA:
Consorzio <b>Cepav due</b>	Valido per Costruzione	Varie
Consorzio <b>Cepav due</b> Il Direttore del Consorzio <i>Ing. T. Baratta</i>		

COMMESSA	LOTTO	FASE	ENTE	TIPO DOC.	OPERA/DISCIPLINA	PROG.	REV.
INOR	11	E	E2	BZ	GA0600	019	A

PROGETTAZIONE	Rev.	Descrizione	Aut.	Data	Rev.	Data
A	EMISSIONE		CLM	14.11.19		
B						
C						