SEZIONE TRASVERSALE

SCALA 1:50

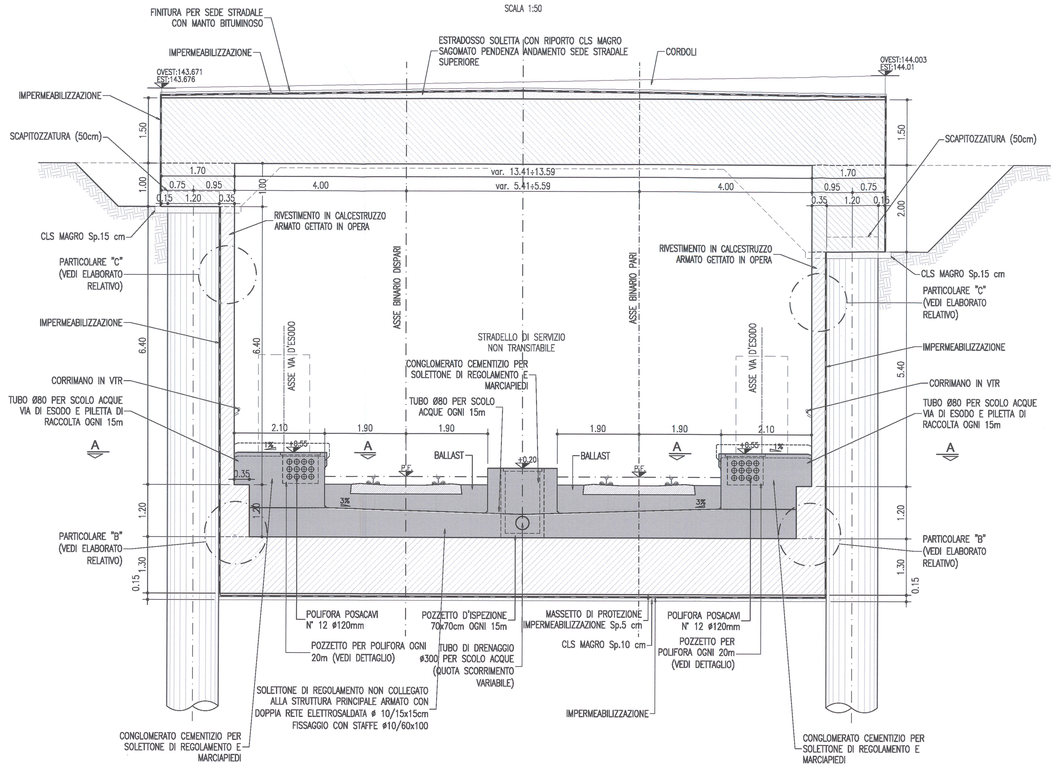

PROFILO IN ASSE BINARIO PARI

SCALA 1:50

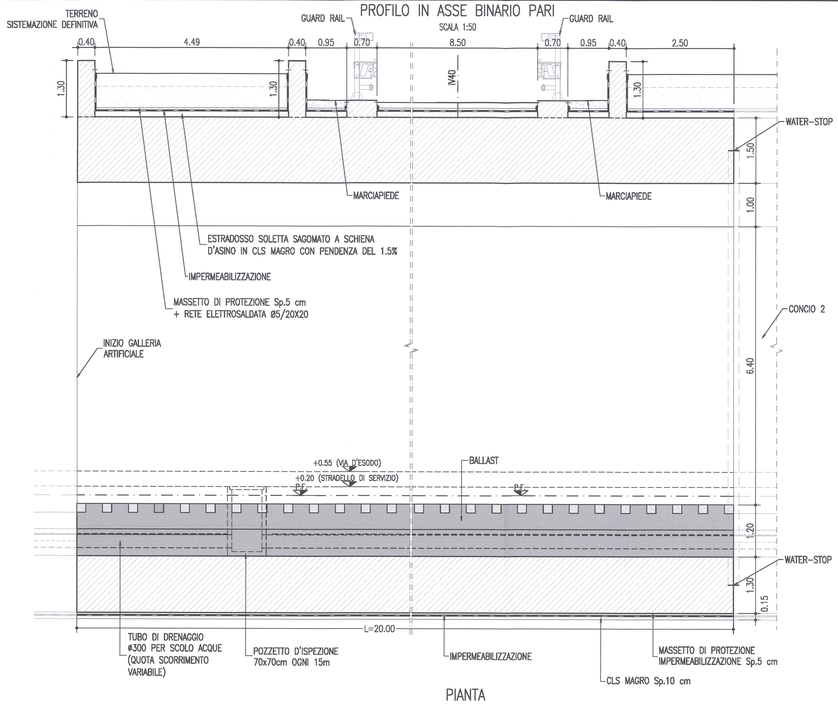

PIANTA

SCALA 1:50

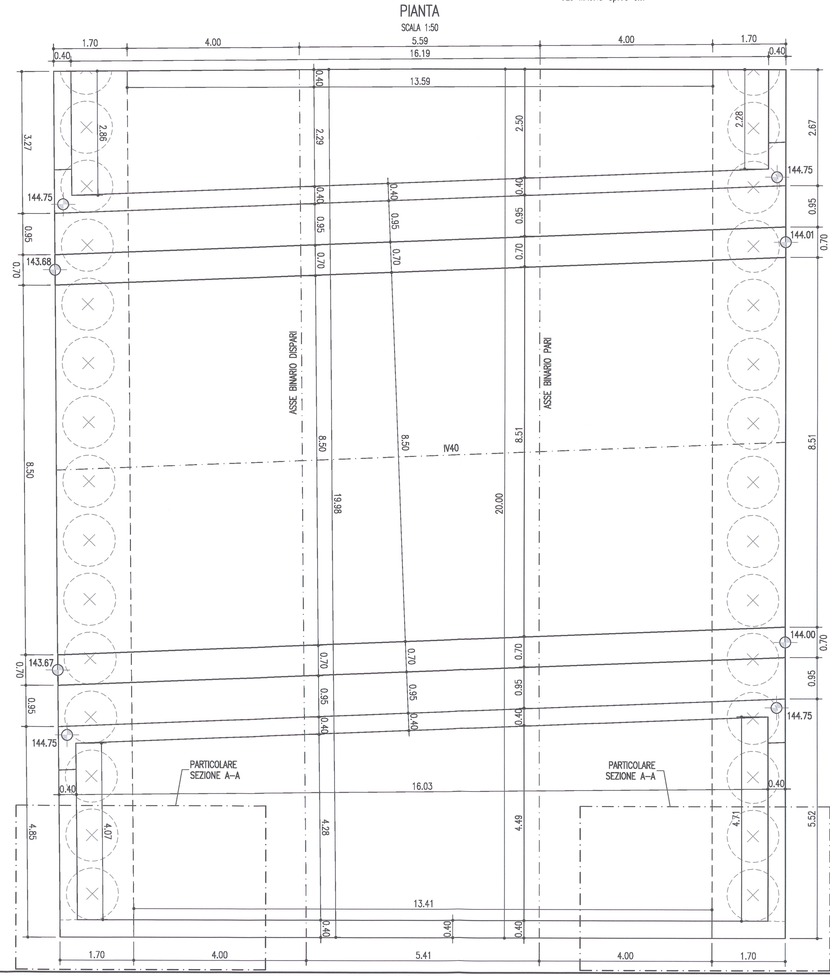

PLANIMETRIA

SCALA 1:500

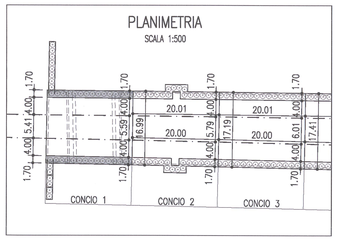

DETTAGLIO CORDOLO

SCALA 1:25

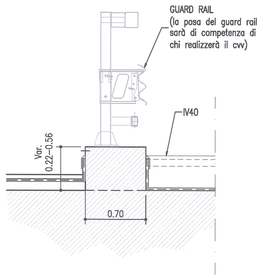

PARTICOLARE SEZIONE A–A

SCALA 1:50

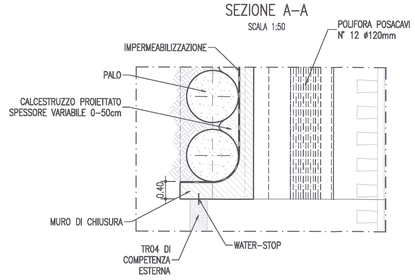

KEY–PLAN

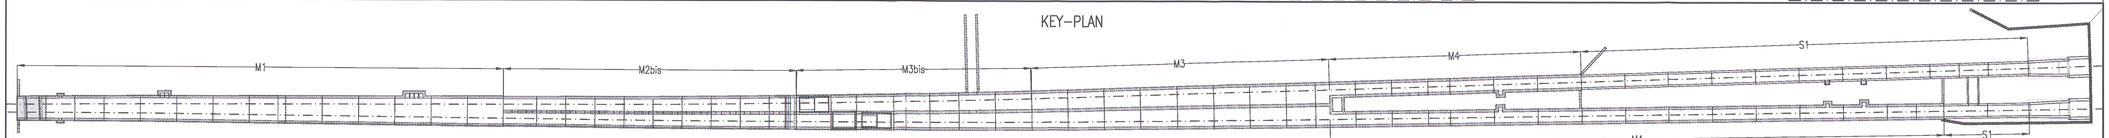

DISEGNI DI RIFERIMENTO

DESCRIZIONE	CODICE
GA06 – Sezione tipo M1 – Concio n°1 cvf IV42 – Armatura	IN0R11EE2BZGA0600035
GA06 – Particolari costruttivi	IN0R11EE2BZGA0600049
GA06 – Tabella materiali	IN0R11EE24TGA0600001

NOTE

– EVENTUALI DIFFERENZE TRA LE MISURE TOTALI E LE SOMMATORIE DELLE MISURE PARZIALI SONO DOVUTE AGLI ARROTONDAMENTI AUTOMATICI DI AUTOCAD.

LEGENDA

– P.F. PIANO DEL FERRO

COMMITTENTE: RFI RETE FERROVIARIA ITALIANA – GRUPPO FERROVIE DELLO STATO

ALTA SORVEGLIANZA: ITALFERR – GRUPPO FERROVIE DELLO STATO

GENERAL CONTRACTOR: Cepav due – Consorzio ENI per l' Alta Velocità

INFRASTRUTTURE FERROVIARIE STRATEGICHE DEFINITE DALLA LEGGE OBIETTIVO N. 443/01

LINEA A.V. /A.C. TORINO - VENEZIA Tratta MILANO - VERONA
Lotto funzionale Brescia-Verona
PROGETTO ESECUTIVO

GALLERIA ARTIFICIALE LONATO OVEST (GA06)

DA PK 114+565 A PK 115+990

Sezione tipo M1 - Concio n°1 cvf IV42

Carpenteria

GENERAL CONTRACTOR: Consorzio Cepav due – Consorzio Cepav due il Direttore dei Lavori (Ing. T. Talenti) – Data:

DIRETTORE LAVORI: Visto per Costruzione – Data:

SCALA: Varie

COMMESSA	LOTTO	FASE	ENTE	TIPO DOC.	OPERA/DISCIPLINA	PROGR.	REV.
IN0R	11	E	E2	BZ	GA0600	025	A

PROGETTAZIONE

Rev.	Descrizione	Redatto	Data	Verificato	Data	Validato	Data
A	EMISSIONE	SCIVOLAMACCIA	14.11.19				
B							
C							

IL PROGETTISTA: TOMMASO TANANTA – Ordine degli Ingegneri della Provincia di Milano – Sezione A – Settore Civile e Ambientale, Industriale, dell'Informazione – n° 23496 – Data: 14.11.2019

CIG. 7514473334A

Stampato dal Sistema di plottaggio ITALFERR S.p.A. – IN0R11EE2BZGA0600025A.dwg

Progetto cofinanziato dalla Unione Europea

ALBA S.r.l.

CUP: F81H91000000008

Scala di plot: 1:1