

DESCRIZIONE


GA06 - Torri di ventilazione - Pianta e sezioni	INOR11EE2P2GA0609002
GA06 - Torri di ventilazione - Armatura elevazioni	INOR11EE2B2GA0609007
GA06 - Torri di ventilazione - Armatura travi e soletta	INOR11EE2B2GA0609007
GA06 - Concio n° 25 - Carpenteria	INOR11EE2B2GA0609002
GA06 - Particolari costruttivi - Carpenteria	INOR11EE2B2GA0609004
GA06 - Tabella materiali	INOR11EE241GA0600001

NOTE

- EVENTUALI DIFFERENZE TRA LE MISURE TOTALI E LE SOMMATORIE DELLE MISURE PARZIALI SONO DOVUTE AGLI ARROTONDAMENTI AUTOMATICI DI AUTOCAD.

LEGENDA

- P.C.	PIANO DEI CENTRI
- P.F.	PIANO DEL FERRO
- P.S.	PIANO DI SCAVO

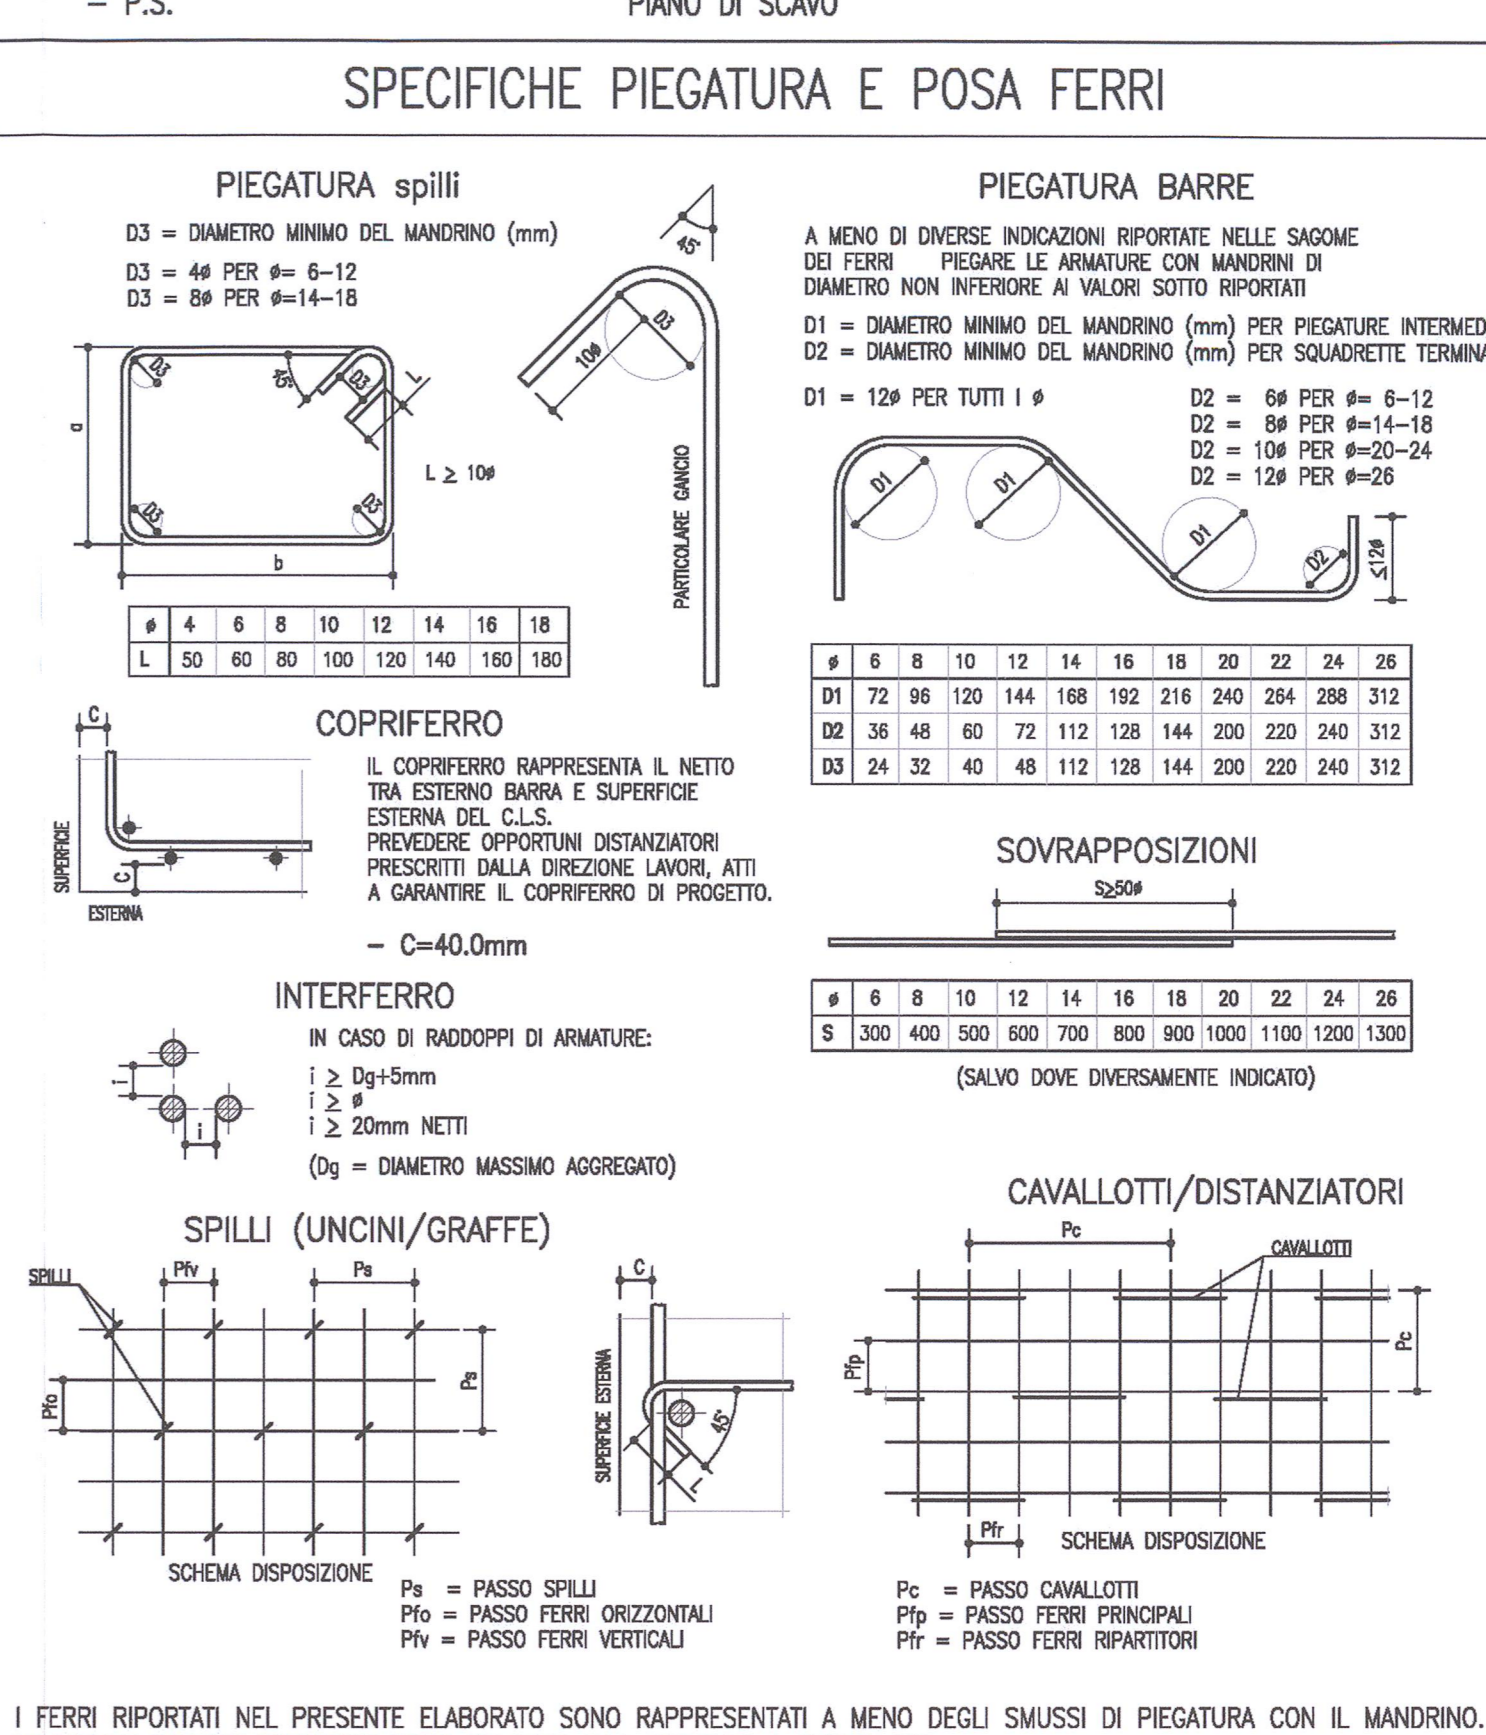

I FERRI RIPORTATI NEL PRESENTE ELABORATO SONO RAPPRESENTATI A MENO DEGLI SMUSSI DI PIEGATURA CON IL MANDRINO. LE MISURE PARZIALI RIPORTATE SONO RELATIVE ALLA SPEZZATA A SPIGOLI V.V.

COMMITTENTE: **RFI** RETE FERROVIARIA ITALIANA GRUPPO FERROVIE DELLO STATO

ATA SOVVEGLIANZA: **ITALFERR** GRUPPO FERROVIE DELLO STATO

GENERAL CONTRACTOR: **Cepav due** Consorzio ENI per l'Alta Velocità

INFRASTRUTTURE FERROVIARIE STRATEGICHE DEFINITE DALLA LEGGE OBIETTIVO N. 443/01

LINEA A.V./A.C. TORINO - VENEZIA Tratta MILANO - VERONA

Lotto funzionale Brescia-Verona

PROGETTO ESECUTIVO

GALLERIA ARTIFICIALE LONATO EST (GA06)

DA PK 114+565.00 A PK 115+990.00

Sezione tipo M3bis - Concio n°25

Armatura

GENERAL CONTRACTOR: **Cepav due** Consorzio ENI per l'Alta Velocità

DATE: 11/09/2011

PROGETTISTA: **INOR**

SCALE: Varie

Stampato dal Servizio di progetto ITALFERR S.p.A. ALBA S.r.l.