

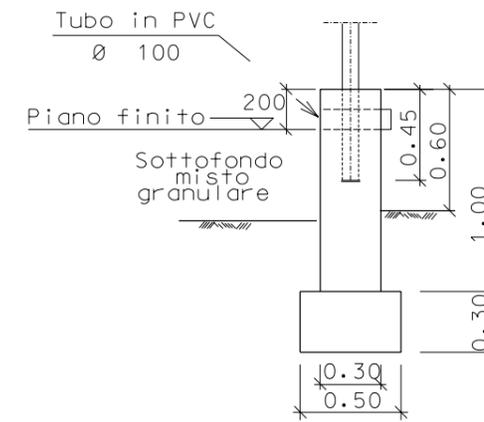


PROSPETTO A

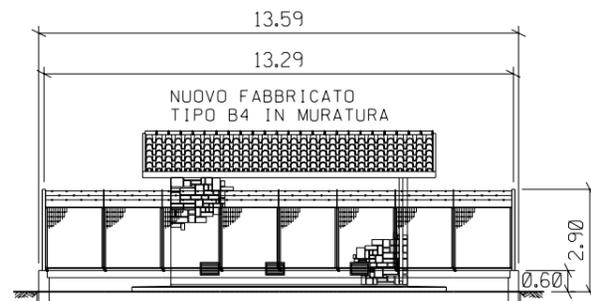

SEZIONE A - A

PROSPETTO B

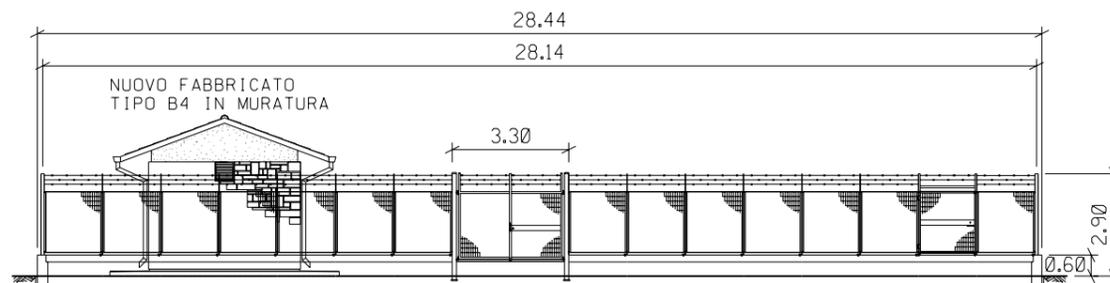

REV.	DATA	DESCRIZIONE	ELABORATO	VERIFICATO	APPROVATO
0	24/06/2004	Emissione	Della Dora	Casati	Matteucci
		Proprietario	Progettista		
		METANODOTTO MASSAFRA - BICCARI DN 1200 (48") P 75 bar	LC-D-83371 Fg. 2 di 2		
		Punto di intercettazione di linea PIL n. 11 Loc. Masseria Nardone	COMM. 662100	INDICE	
			0		
			SCALA 1:200	SOSTITUISCE IL SOSTITUITO DAL	