SEZIONE TRASVERSALE

SCALA 1:50
DA PK. 114+745.00 A PK. 114+900.00

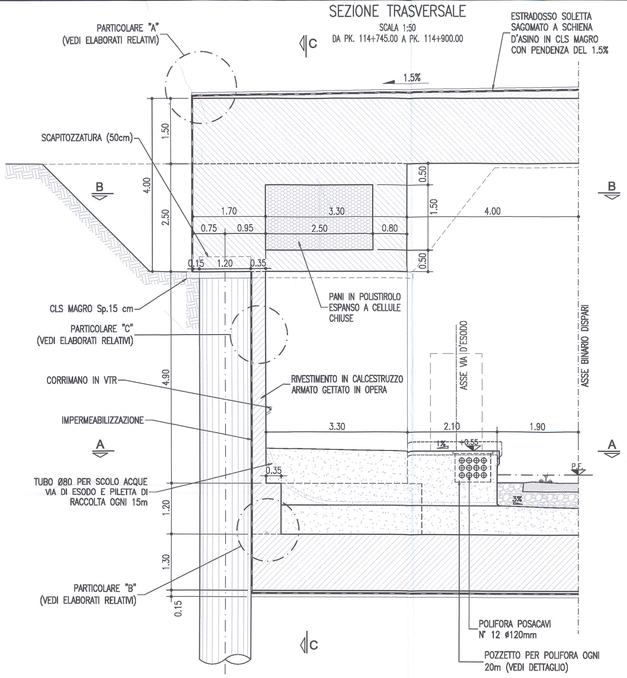

SEZIONE C–C

SCALA 1:50

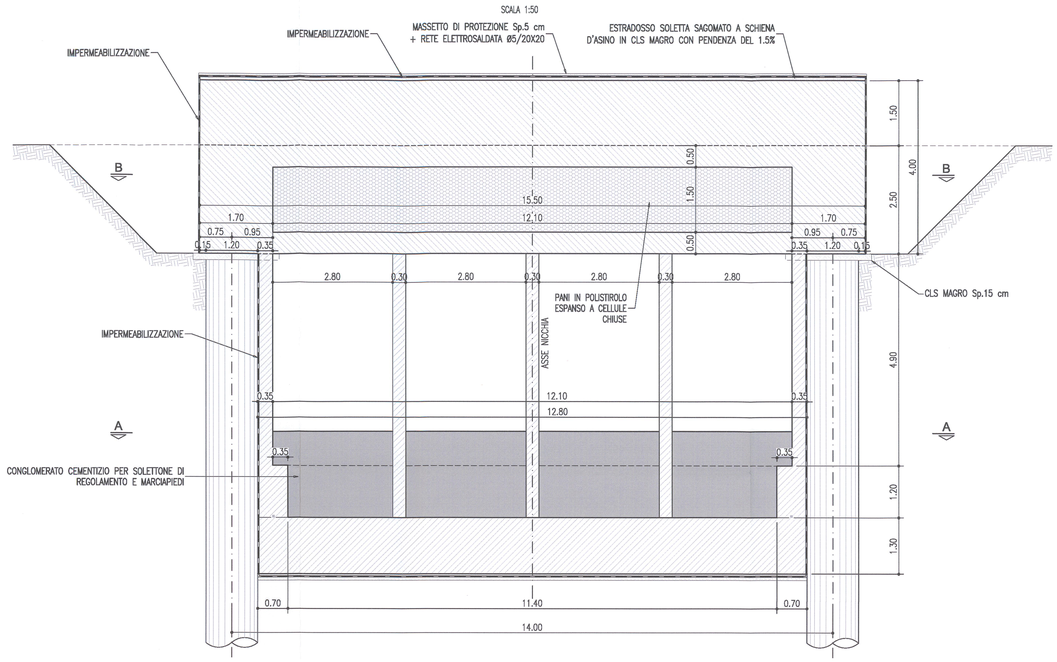

SEZIONE B–B

SCALA 1:50
NICCHIA

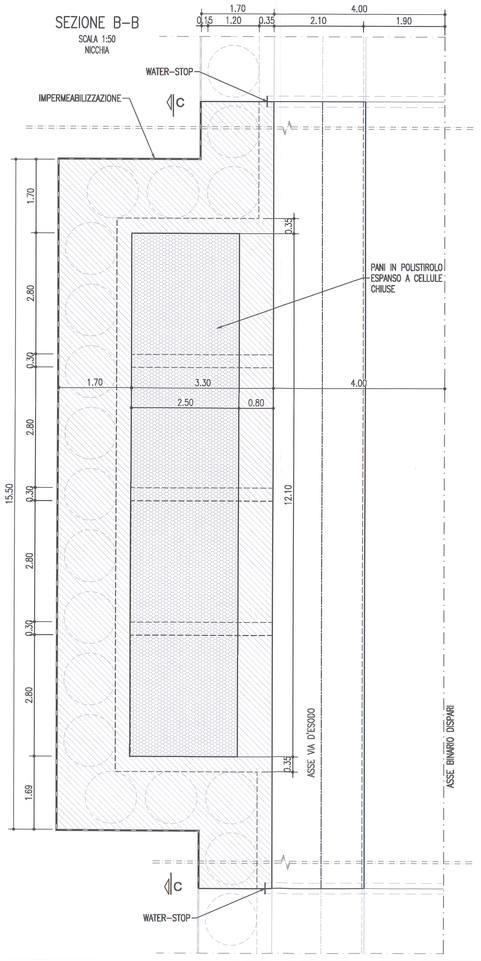

SEZIONE A–A

SCALA 1:50
NICCHIA

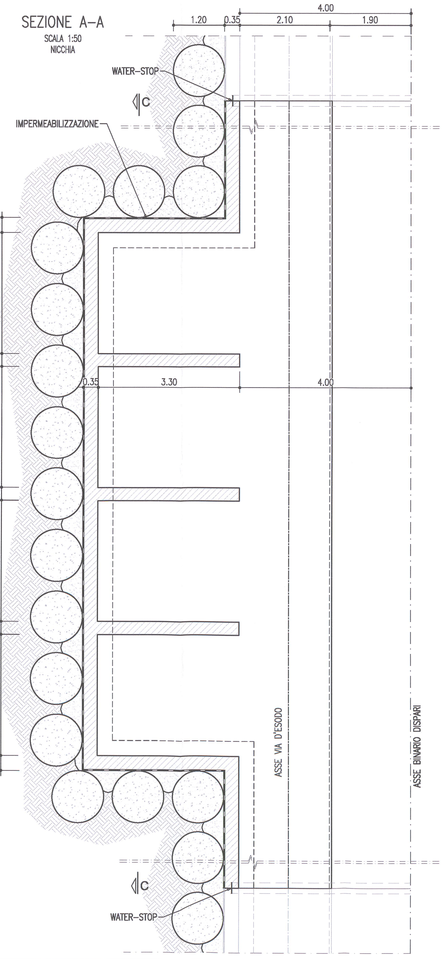

PLANIMETRIA

SCALA 1:500

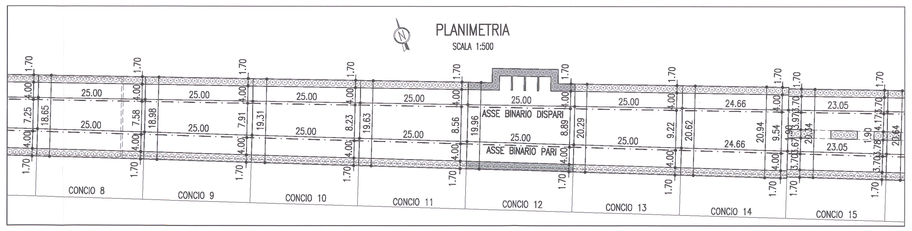

KEY–PLAN

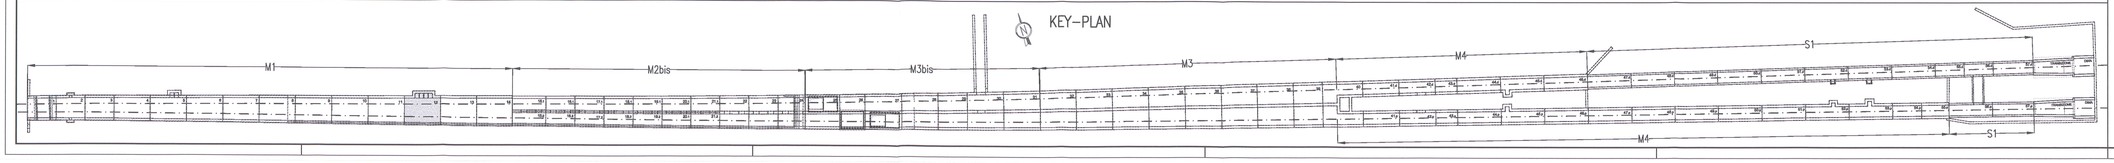

DISEGNI DI RIFERIMENTO

DESCRIZIONE	CODICE
GA06 – Sezione tipo M1 – Nicchie concio 12 – armatura	IN0R11EE2BZGA0600054
GA06 – Particolari costruttivi – Carpenterie	IN0R11EE2BZGA0600049
GA06 – Tabella materiali	IN0R11EE24TGA0600001

NOTE

– EVENTUALI DIFFERENZE TRA LE MISURE TOTALI E LE SOMMATORIE DELLE MISURE PARZIALI SONO DOVUTE AGLI ARROTONDAMENTI AUTOMATICI DI AUTOCAD.

LEGENDA

– P.F. PIANO DEL FERRO

COMMITTENTE: RFI RETE FERROVIARIA ITALIANA – GRUPPO FERROVIE DELLO STATO

ALTA SORVEGLIANZA: ITALFERR – GRUPPO FERROVIE DELLO STATO

GENERAL CONTRACTOR: Cepav due – Consorzio ENI per l' Alta Velocità

INFRASTRUTTURE FERROVIARIE STRATEGICHE DEFINITE DALLA LEGGE OBIETTIVO N. 443/01

LINEA A.V. /A.C. TORINO - VENEZIA Tratta MILANO - VERONA
Lotto funzionale Brescia-Verona
PROGETTO ESECUTIVO

GALLERIA ARTIFICIALE LONATO OVEST (GA06)
DA PK 114+565 A PK 115+990
Sezione tipo M1
Carpenteria Nicchie concio 12

GENERAL CONTRACTOR: Consorzio Cepav due
DIRETTORE LAVORI: Visto per Costruzione
Consorzio Cepav due Il Direttore dei Lavori (Ing. Tarantino)
Data:
SCALA: Varie

COMMESSA	LOTTO	FASE	ENTE	TIPO DOC.	OPERA/DISCIPLINA	PROGR.	REV.
I N 0 R	1 1	E	E 2	B Z	G A 0 6 0 0	0 4 6	A

PROGETTAZIONE — IL PROGETTISTA

Rev.	Descrizione	Redatto	Data	Verificato	Data	Validato	Data
A	EMISSIONE	SCORDAMAGLIA	14.11.18	MERLI	14.11.18	TOMMASO	14.11.18
B							
C							

CIG. 751447334A
File: IN0R11EE2BZGA0600046A.dwg
Stampato dal Service di plottaggio ITALFERR S.p.A.
ALBA S.r.l.
Data: 14.11.18
CUP: F81H91000000008
Progetto cofinanziato dalla Unione Europea
Scala di plot: 1:1