SEZIONE TIPO B–B M4 CONCIO 40
SCALA 1:50

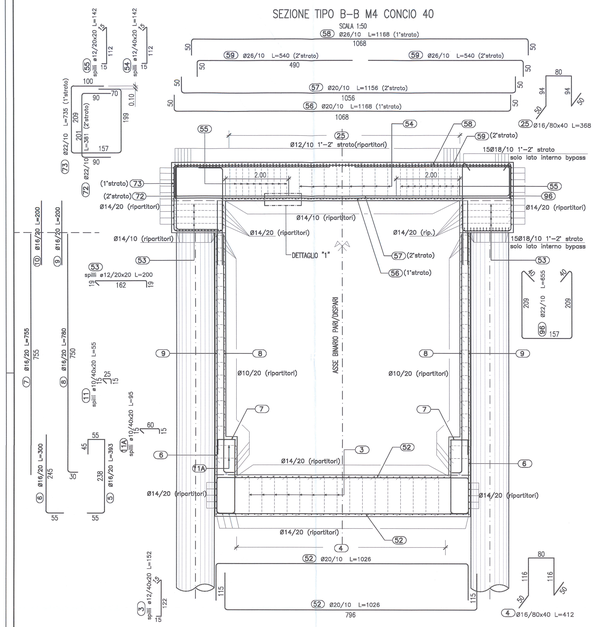

ARMATURA DI PRIMA FASE LATO ESTERNO
SCALA 1:50

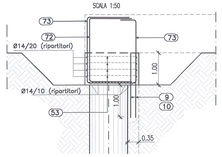

ARMATURA DI PRIMA FASE LATO INTERNO
SCALA 1:50

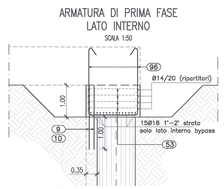

VISTA TESTA CONCIO
SCALA 1:50

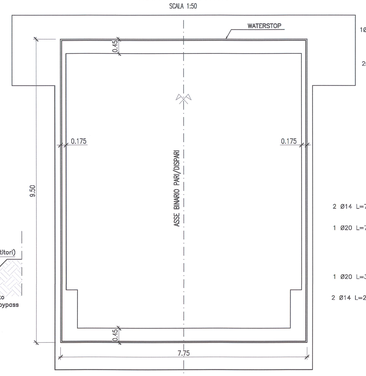

BARRE A CONTORNO WATERSTOP
SCALA 1:50

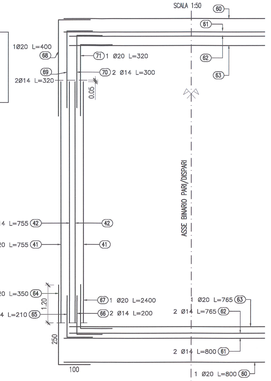

DETTAGLI WATER–STOP – SEZIONE TIPO M4 CONCIO 40
SCALA 1:20

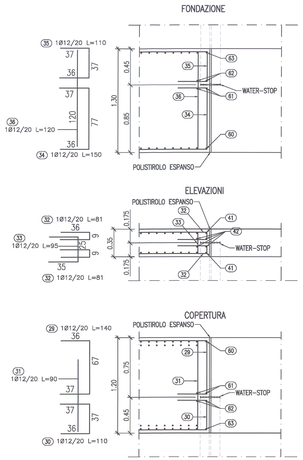

PIANTA CHIAVE

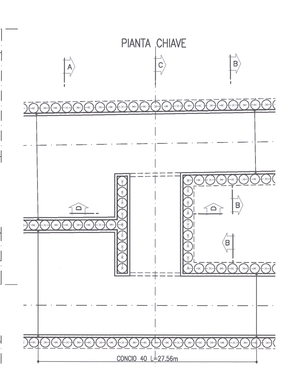

ARMATURA PALO TIPO ø1200 VALIDO PER SEZIONE TIPO M4
SCALA 1:50

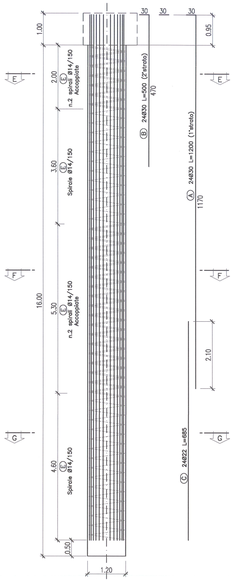

SEZIONE D–D
SCALA 1:50

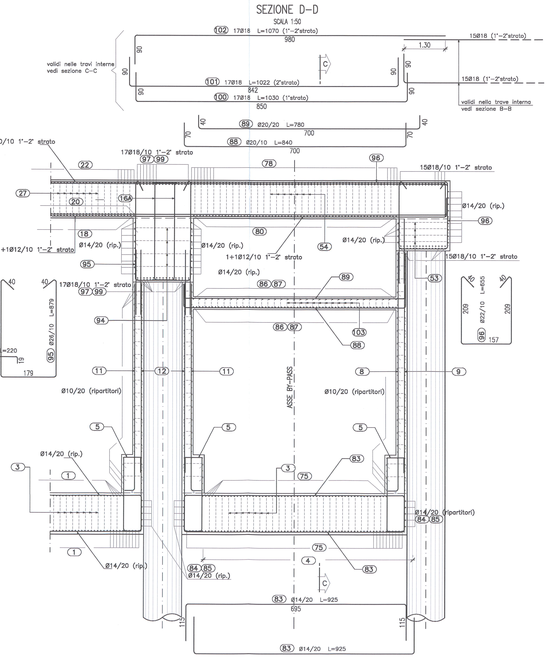

SEZIONE TIPO C–C M4 CONCIO 40
SCALA 1:50

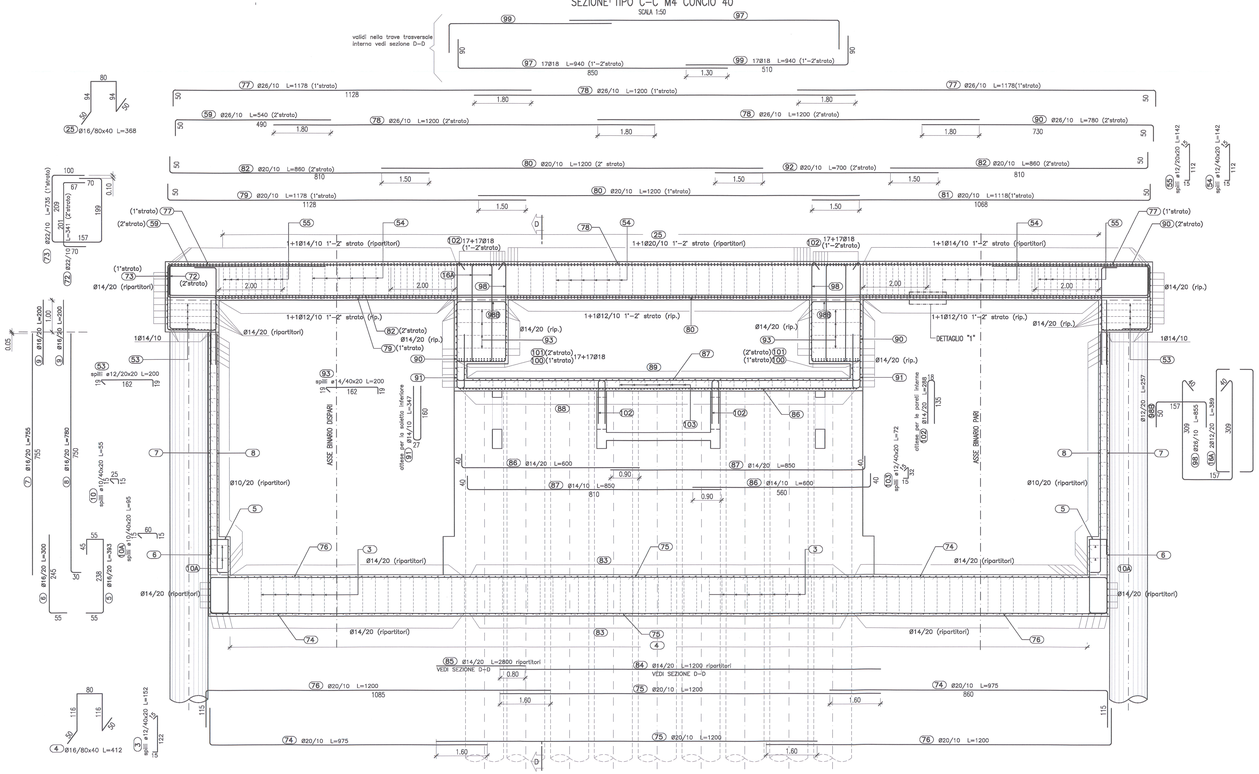

SEZIONE E–E
SCALA 1:20

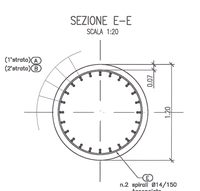

SEZIONE F–F
SCALA 1:20

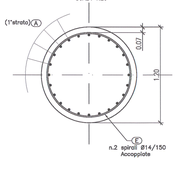

SEZIONE G–G
SCALA 1:20

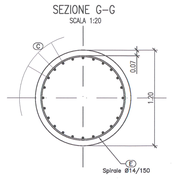

DISEGNI DI RIFERIMENTO

DESCRIZIONE	CODICE
GA06 – Bypass 1 – Concio n°40 – Carpenteria (Tav. 1/2)	IN0R11EZ2BZGA0600030
GA06 – Bypass 1 – Concio n°40 – Carpenteria (Tav. 2/2)	IN0R11EZ2BZGA0600049
GA06 – Tabella materiali	IN0R11EZ24TGA0600001

NOTE

– EVENTUALI DIFFERENZE TRA LE MISURE TOTALI E LE SOMMATORIE DELLE MISURE PARZIALI SONO DOVUTE AGLI ARROTONDAMENTI AUTOMATICI DI AUTOCAD.

LEGENDA

– P.C.	PIANO DEI CENTRI
– P.F.	PIANO DEL FERRO
– P.S.	PIANO DI SCAVO

SPECIFICHE PIEGATURA E POSA FERRI

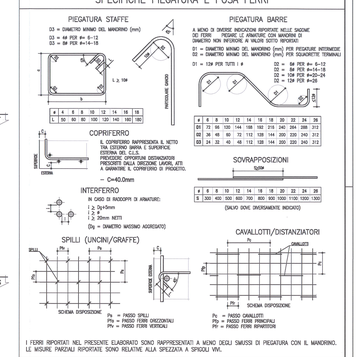

I FERRI RIPORTATI NEL PRESENTE ELABORATO SONO RAPPRESENTATI A MENO DELLO SMUSSO DI PIEGATURA CON IL MANDRINO. LE MISURE PARZIALI RIPORTATE SONO RELATIVE ALLA SPEZZATA A SPIGOLI VIVI.

COMMITTENTE: RFI RETE FERROVIARIA ITALIANA – GRUPPO FERROVIE DELLO STATO

ALTA SORVEGLIANZA: ITALFERR – GRUPPO FERROVIE DELLO STATO

GENERAL CONTRACTOR: Consorzio Eni per l' Alta Velocità — Cepav due

INFRASTRUTTURE FERROVIARIE STRATEGICHE DEFINITE DALLA LEGGE OBIETTIVO N. 443/01

LINEA A.V. /A.C. TORINO - VENEZIA Tratta MILANO - VERONA
Lotto funzionale Brescia-Verona
PROGETTO ESECUTIVO

GALLERIA ARTIFICIALE LONATO EST (GA06)
DA PK 114+565.00 A PK 115+990.00
Bypass 1 - Concio n°40
Armatura tav. (1/2)

GENERAL CONTRACTOR	DIREZIONE LAVORI	SCALA:
Consorzio Cepav due	Visibile per Costruzione	Varie
Data:	Data:	

COMMESSA	LOTTO	FASE	ENTE	TIPO DOC.	OPERA/DISCIPLINA	PROGR.	REV.
IN0R	11	E	E2	BZ	GA0600	058	A

PROGETTAZIONE

Rev.	Descrizione	Redatto	Data	Verificato	Data	Approvato	Data
A	EMISSIONE	LUCIA	22.11.18	TORRISI	22.11.18	TORRISI	22.11.18
B							
C							

IL PROGETTISTA

Dispositivo del Servizio di protezione ITALFERR S.p.A.

COG. 751447334A — ALBIA S.r.l. — File: IN0R11EZ2BZGA0600058A.dwg

Progetto cofinanziato dalla Unione Europea

CUP: I81H91000000008

Scala di plot: 1:1