

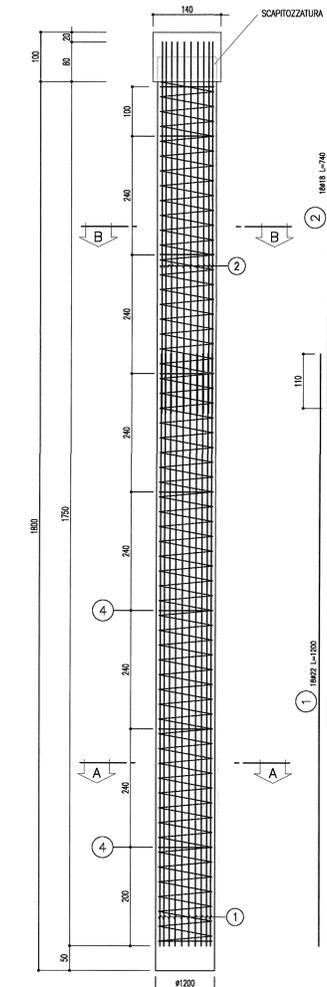




ARMATURA PALO Ø1200 - L=18.00m  
TRATTA D  
SCALA 1:50

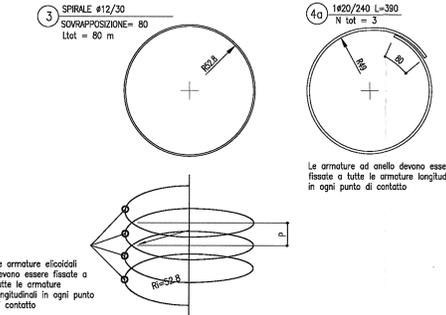


SEZIONE B-B  
SCALA 1:20

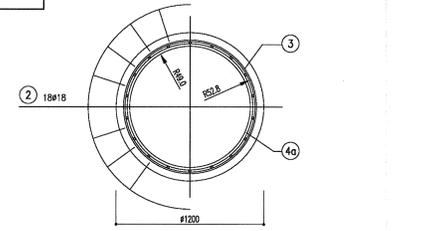



SEZIONE A-A  
SCALA 1:20

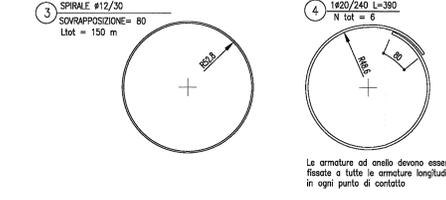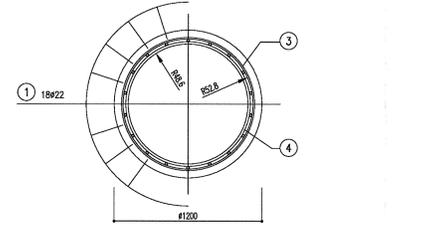



ARMATURA PALO Ø1200 - L=16.00/12.00m  
TRATTA D  
SCALA 1:50

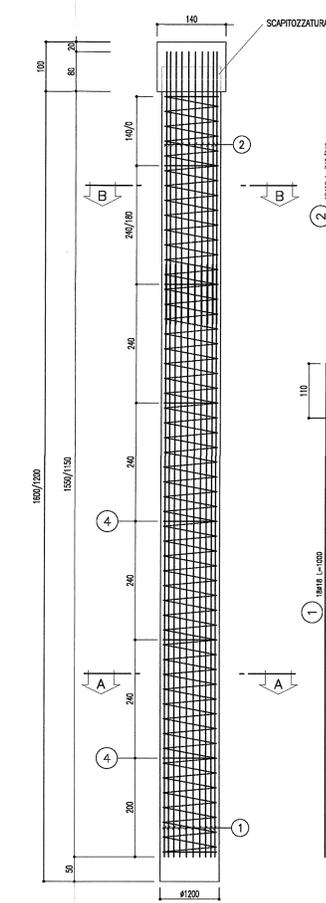


SEZIONE B-B  
SCALA 1:20

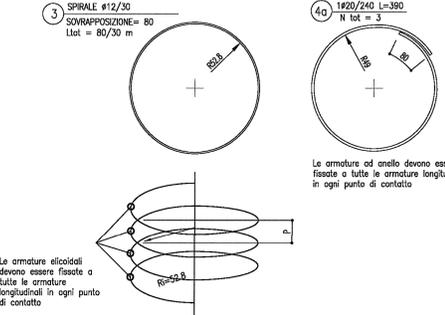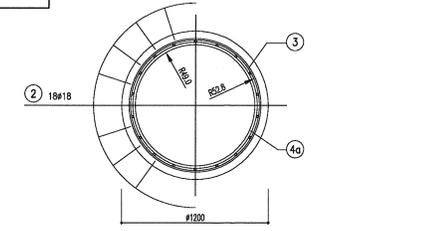

SEZIONE A-A  
SCALA 1:20

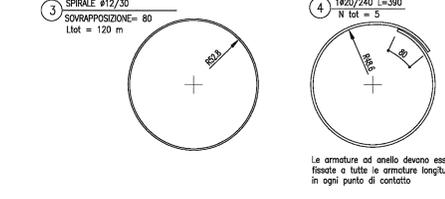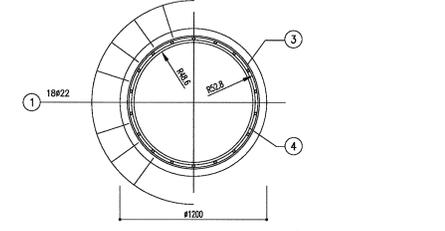

PARATIE TRATTA D  
ARMATURA TRAVE DI COLLEGAMENTO PALI  
SCALA 1:20

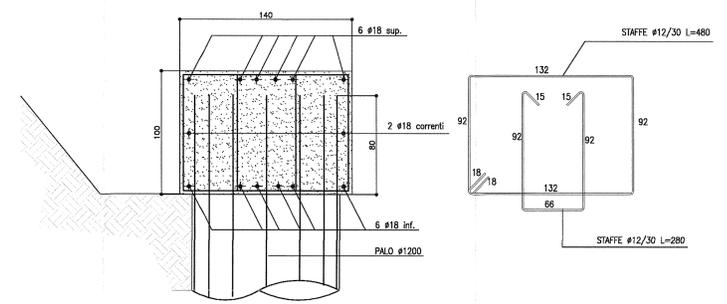


| DISEGNI DI RIFERIMENTO                                |                     |
|---|---------------------|
| DESCRIZIONE   | CODICE              |
| GA06 - Sviluppo paratia provvisoria D - pk 115+639,81 | NOR11EE2P9GA0601003 |
| GA06 - Particolari costruttivi opere provvisoria      | NOR11EE2RZGA0601009 |
| GA06 - Tabella materiali                              | NOR11EE24GA0600001  |

NOTE

- EVENTUALI DIFFERENZE TRA LE MISURE TOTALI E LE SOMMATORIE DELLE MISURE PARZIALI SONO DOVUTE AGLI ARROTONDAMENTI AUTOMATICI DI AUTOCAD.

- FASI ESECUTIVE
- 1) preparazione del piano di lavoro fino alla quota di testa dei pali;
  - 2) realizzazione dei pali;
  - 3) realizzazione della trave in c.a. di collegamento in testa pali;
  - 4) scavo di sbancamento fino alla profondità di -0.50 m rispetto alla quota del puntone;
  - 5) posa in opera dei puntori;
  - 6) scavo di sbancamento fino alla quota di fondo scavo finale.

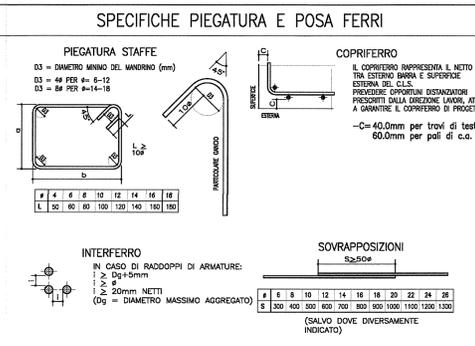

I FERRI RIPORTATI NEL PRESENTE ELABORATO SONO RAPPRESENTATI A MENO DEGLI SMUSSII DI PIEGATURA CON IL MANDRINO.  
LE MISURE PARZIALI RIPORTATE SONO RELATIVE ALLA SPEZZATA A SPIGOLI VIVI.

COMMITTENTE: **RFI** RETE FERROVIARIA ITALIANA GRUPPO FERROVIE DELLO STATO

ALTA SOVRIGLIANZA: **ITALFERR** GRUPPO FERROVIE DELLO STATO

GENERAL CONTRACTOR: **Cepav due** Consorzio ENI per l'Alta Velocità

INFRASTRUTTURE FERROVIARIE STRATEGICHE DEFINITE DALLA LEGGE OBIETTIVO N. 443/01

LINEA A.V. /A.C. TORINO - VENEZIA Tratta MILANO - VERONA  
Lotto funzionale Brescia-Verona  
PROGETTO ESECUTIVO  
GALLERIA ARTIFICIALE LONATO OVEST (GA06)  
DA PK 114+565 A PK 115+990

Armatura pali paratia D pk 115+639,81

GENERAL CONTRACTOR: **Cepav due** Consorzio Cepav due Il Direttore del Consorzio (Ing. S. V. Gatti)

COMMESSA: INOR 11 E E2 BZ GA0601 007 A

PROGETTAZIONE

| Rev. | Descrizione | Aut.    | Data     | Stip. | Dis. |
|------|-------------|---------|----------|-------|------|
| A    | EMISSIONE   | VAGNINI | 12.10.19 |       |      |
| B    |             |         |          |       |      |
| C    |             |         |          |       |      |

Stampato dal Servizio di plottaggio ITALFERR S.p.A. di plottaggio ITALFERR S.p.A. ALBA S.r.l.