PROFILO LONGITUDINALE
SCALA 1:50

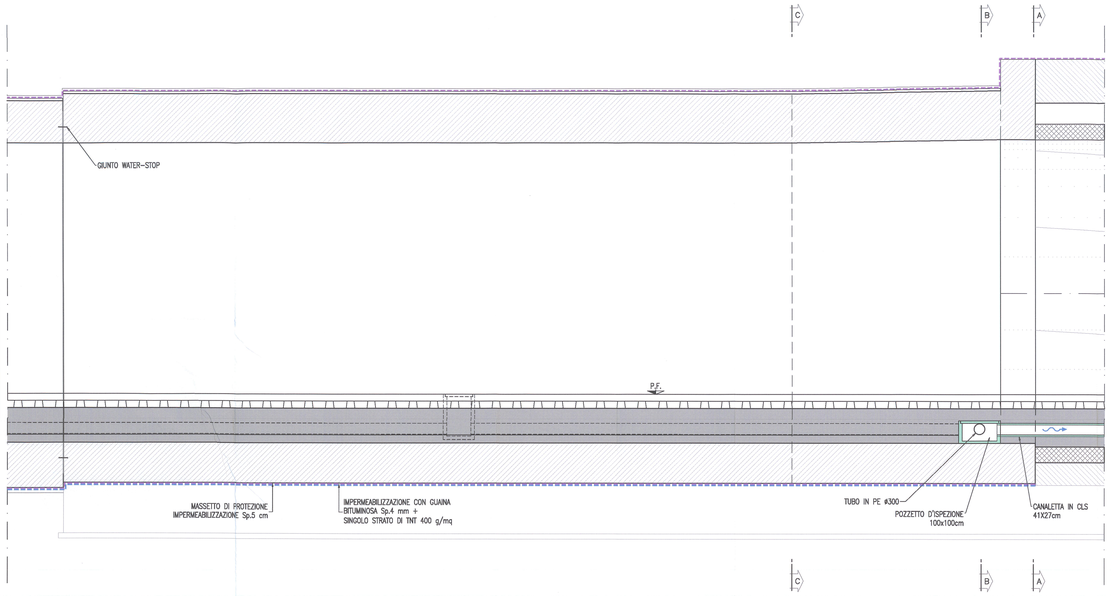

PIANTA
SCALA 1:50

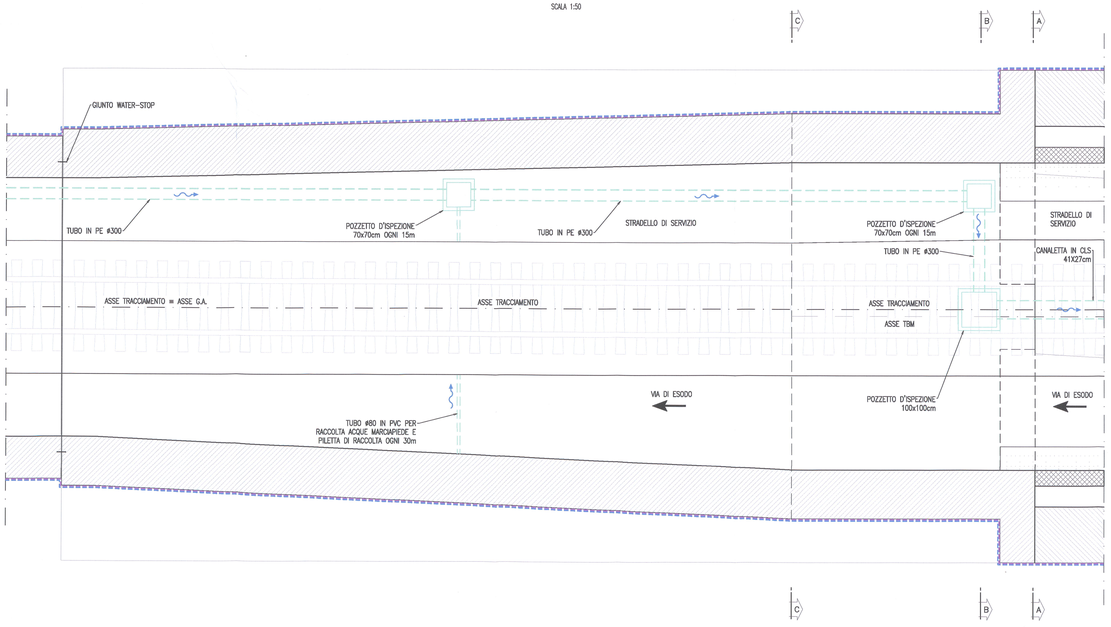

SEZIONE A–A
SCALA 1:50

GALL. ARTIFICIALE
SEZ. TRANSIZIONE/VELETTA

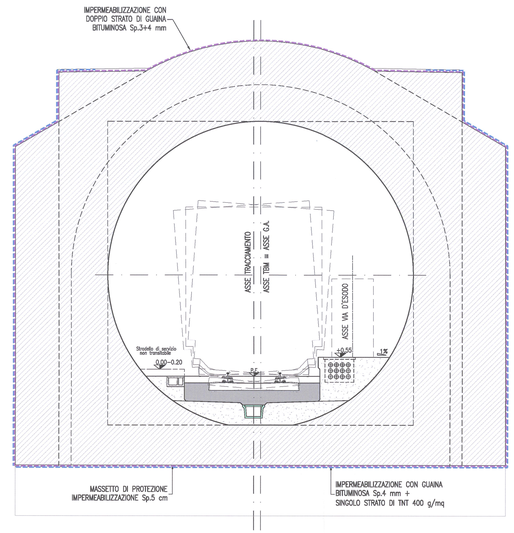

DETTAGLIO "1"
scala 1:25

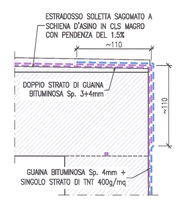

SEZIONE B–B
SCALA 1:50

GALL. ARTIFICIALE
SEZ. TRANSIZIONE MASSIMA

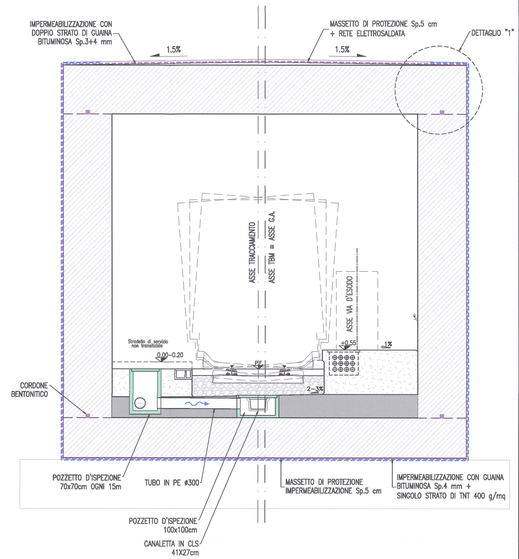

DETTAGLIO POZZETTO 100x100cm
scala 1:25

SEZIONE 1–1

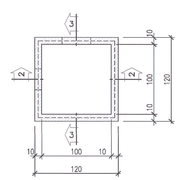

SEZIONE 2–2

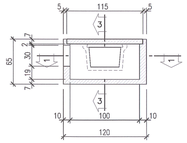

SEZIONE 3–3

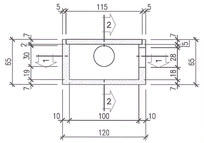

SEZIONE C–C
SCALA 1:50

GALL. ARTIFICIALE
SEZ. TRANSIZIONE INTERMEDIA

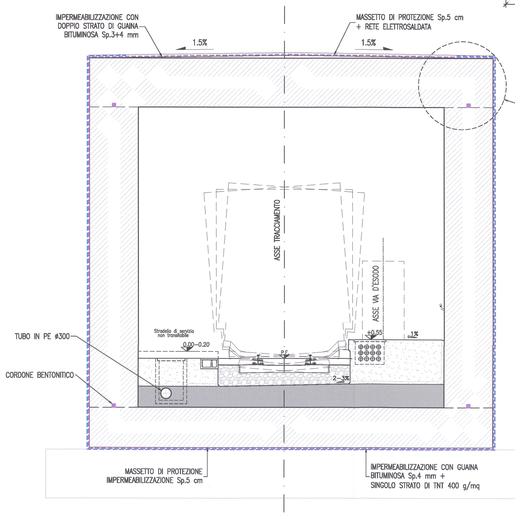

DETTAGLIO POZZETTO 70x70cm
scala 1:25

SEZIONE 1–1

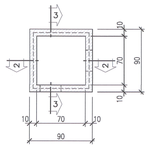

SEZIONE 2–2

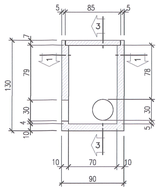

SEZIONE 3–3

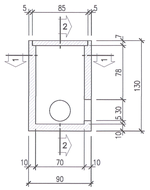

DISEGNI DI RIFERIMENTO

DESCRIZIONE	
GA06 – Scatolare di transizione binario dispari – Carpenteria Tax1/2	IN0R11EZ2B2GA0600004
GA06 – Scatolare di transizione binario dispari – Carpenteria Tax2/2	IN0R11EZ2B2GA0600005
GA06 – Tabella materiali	IN0R11EZ24TGA0600001

KEY PLAN

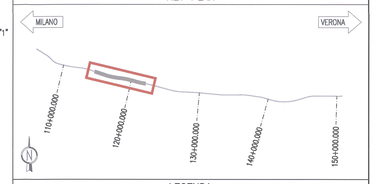

LEGENDA

- RETE DI RACCOLTA ACQUE DI PIATTAFORMA IN GALLERIA
- VERSO DI SCORRIMENTO DELL'ACQUA
- IMPERMEABILIZZAZIONE: GUAINA BITUMINOSA Sp. 4mm
- IMPERMEABILIZZAZIONE: SINGOLO STRATO DI TNT 400g/mq

COMMITTENTE:

RFI RETE FERROVIARIA ITALIANA
GRUPPO FERROVIE DELLO STATO

ALTA SORVEGLIANZA:

ITALFERR
GRUPPO FERROVIE DELLO STATO

GENERAL CONTRACTOR:

Cepav due
Consorzio ENI per l' Alta Velocità

INFRASTRUTTURE FERROVIARIE STRATEGICHE DEFINITE DALLA LEGGE OBIETTIVO N. 443/01

LINEA A.V. /A.C. TORINO - VENEZIA Tratta MILANO - VERONA
Lotto funzionale Brescia-Verona
PROGETTO ESECUTIVO

GALLERIA ARTIFICIALE LONATO OVEST (GA06)

DA PK 114+565 A PK 115+990

Impermeabilizzazione e opere di drenaggio

Particolari costruttivi scatolare transizione galleria artificiale

GENERAL CONTRACTOR	DIRETTORE LAVORI	SCALA:
Consorzio Cepav due Il Direttore del Consorzio (Ing. P. Gandini) Data:	Visto per Costruzione Data:	Varie

COMMESSA	LOTTO	FASE	ENTE	TIPO DOC.	OPERA/DISCIPLINA	PROGR.	REV.
IN0R	11	E	E2	BZ	GA0609	001	A

PROGETTAZIONE

Rev.	Descrizione	Redatto	Data	Verificato	Data	Validato	Data
A	EMISSIONE	CLMC	14.09.18	[illegible]	14.09.18	[illegible]	14.09.18
B							
C							

IL PROGETTISTA

ORDINE DEGLI INGEGNERI DELLA PROVINCIA DI MILANO N. 23846 Dott. Ing. TOMMASO TARGETTI Civile e Ambientale Sez. A

Cod. Fiscale: TRGTMS61L29F205Z

CIG. 751447334A

Stampato dal Servizio di plottaggio ITALFERR S.p.A. MILANO

IN0R11EZ2BZGA0600015A.dwg

Progetto cofinanziato dalla Unione Europea

ALBA G.r.l.

CUP: F81H91000000008

Scala di plot: 1:1