SEZIONE TIPO M1

SCALA 1:50

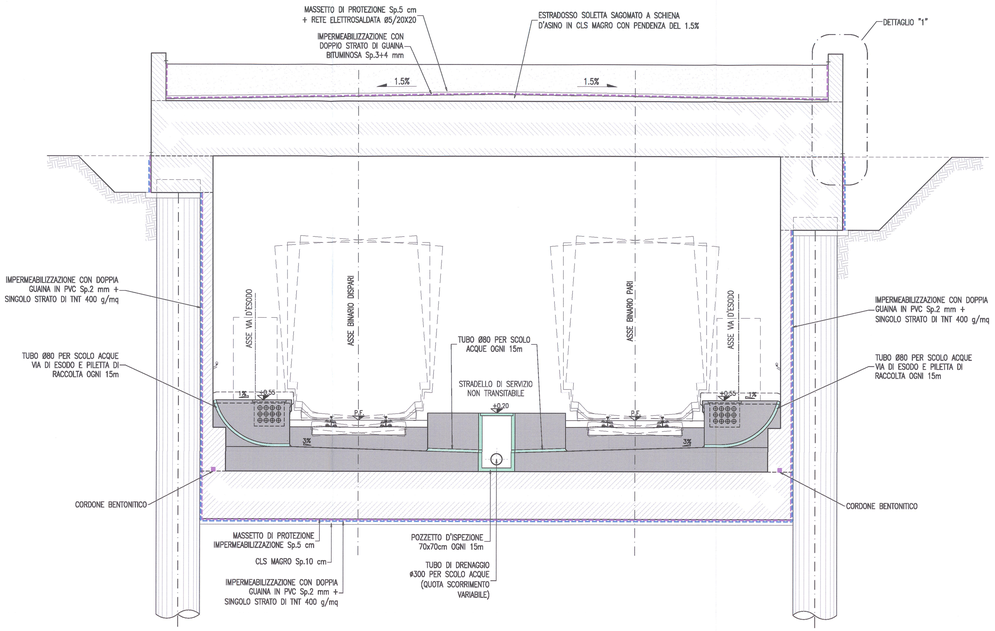

DETTAGLIO "1"

SCALA 1:25

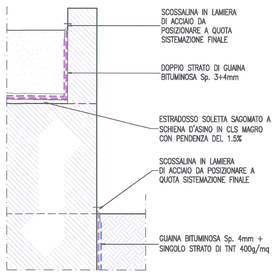

DETTAGLIO "2"

SCALA 1:25

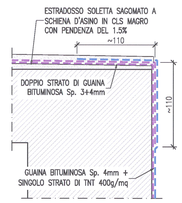

DETTAGLIO POZZETTO 70x70cm

SCALA 1:25

SEZIONE 1–1

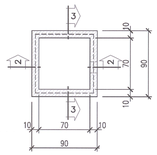

SEZIONE 2–2

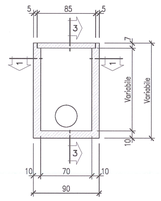

SEZIONE 3–3

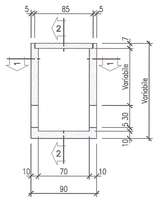

SEZIONE TIPO M2bis–M3bis–M3

SCALA 1:50

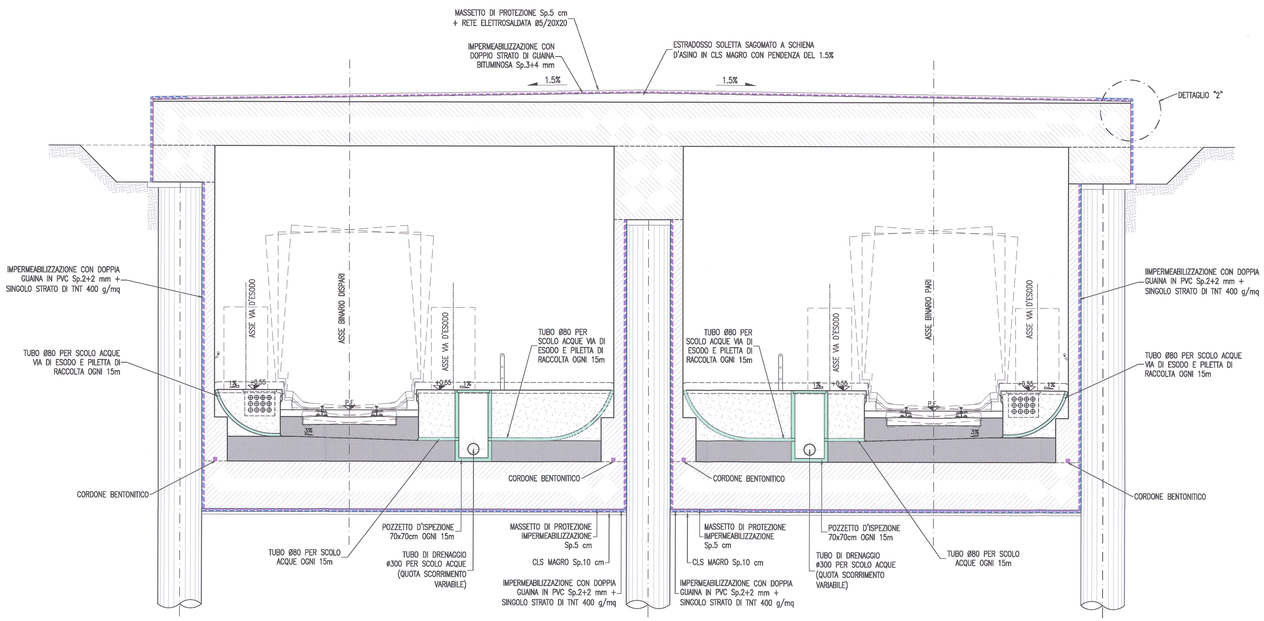

PIANTA

SCALA 1:100

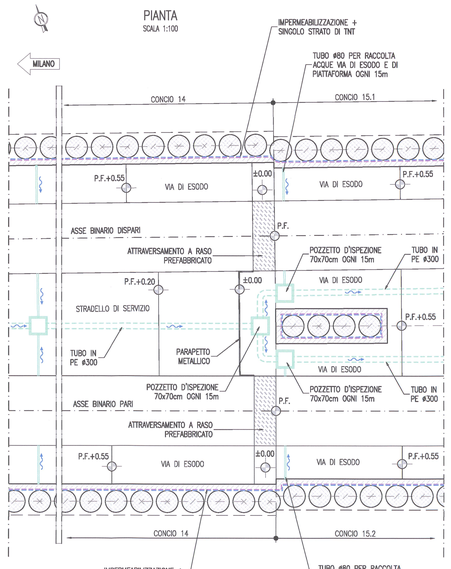

PIANTA

SCALA 1:100

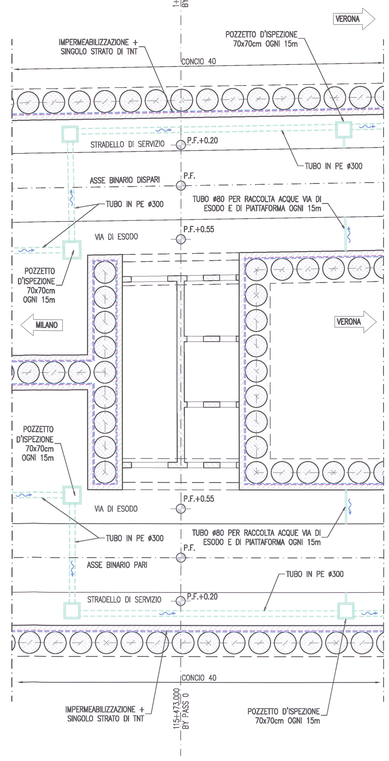

DISEGNI DI RIFERIMENTO

DESCRIZIONE	
GA06 – Tabella materiali	INOR11EE24TGA0600001

KEY PLAN

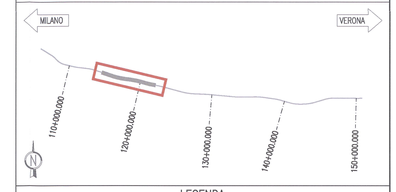

LEGENDA

- RETE DI RACCOLTA ACQUE DI PIATTAFORMA IN GALLERIA
- VERSO DI SCORRIMENTO DELL'ACQUA
- IMPERMEABILIZZAZIONE: GUAINA BITUMINOSA Sp. 4mm
- IMPERMEABILIZZAZIONE: SINGOLO STRATO DI TNT 400g/mq

COMMITTENTE: RFI RETE FERROVIARIA ITALIANA – GRUPPO FERROVIE DELLO STATO

ALTA SORVEGLIANZA: ITALFERR – GRUPPO FERROVIE DELLO STATO

GENERAL CONTRACTOR: Cepav due – Consorzio ENI per l' Alta Velocità

INFRASTRUTTURE FERROVIARIE STRATEGICHE DEFINITE DALLA LEGGE OBIETTIVO N. 443/01

LINEA A.V. /A.C. TORINO - VENEZIA Tratta MILANO - VERONA
Lotto funzionale Brescia-Verona
PROGETTO ESECUTIVO

GALLERIA ARTIFICIALE LONATO OVEST (GA06)

DA PK 114+565 A PK 115+990

Impermeabilizzazione e opere di drenaggio

Particolari costruttivi sezione M1, M2bis, M3bis e M3

GENERAL CONTRACTOR	DIRETTORE LAVORI	SCALA:
Consorzio Cepav due – Il Direttore del Consorzio (Ing. F. Pinna)	Visto per Costruzione	Varie
Data:	Data:	

COMMESSA	LOTTO	FASE	ENTE	TIPO DOC.	OPERA/DISCIPLINA	PROGR.	REV.
INOR	11	E	E2	BZ	GA0609	003	A

PROGETTAZIONE

Rev.	Descrizione	Redatto	Data	Verificato	Data	Approvato	Data
A	EMISSIONE	OLMO	14.11.18				
B							
C							

IL PROGETTISTA: Dott. Ing. TOMMASO TANDURELLA – Ordine degli Ingegneri della Provincia di Palermo – Sezione A – Settore Civile e Ambientale – n. 4795 – Data: 14.11.18

CHG. 7514473/34/A

Stampato dal Servizio di plottaggio ITALFERR S.p.A.

ALBA S.r.l.

File: INOR11EE26ZGGA0609003A.dwg

CUP: F81H91000000008

Scala di plot: 1:1