

DISEGNI DI RIFERIMENTO


DESCRIZIONE	CODICE
GA06 - Torri di ventilazione - Pianta e sezioni	INR11EE2PBGA0609002
GA06 - Torri di ventilazione - Armatura travi e solette	INR11EE2BZGA0609007
GA06 - Concio n° 25 - Carpenteria	INR11EE2BZGA06090028
GA06 - Concio n° 25 - Armatura	INR11EE2BZGA06090036
GA06 - Concio n° 27 - Carpenteria	INR11EE2BZGA06090028
GA06 - Concio n° 27 - Armatura	INR11EE2BZGA06090038
GA06 - Particolari costruttivi - Carpenteria	INR11EE2BZGA06090049
GA06 - Tabella materiali	INR11EE24TGA06090001

NOTE


- LA TAVOLA E' DA INTENDERSI VALIDA PER I DUE TORRI PRESENTI RISPETTIVAMENTE SUI CONCII 25 E 27.
- EVENTUALI DIFFERENZE TRA LE MISURE TOTALI E LE SOMMATORIE DELLE MISURE PARZIALI SONO DOVUTE AGLI ARROTONDAMENTI AUTOMATICI DI AUTOCAD.
- SE NON DIVERSAMENTE CONCORDATO, NON USARE MISURE RILEVATE E/O SCALATE DA DISEGNO O DA MODELLI GRAFICI PRODOTTI A COMPUTER. SOLO LE MISURE ESPRESSAMENTE QUOTATE A DISEGNO SONO DA CONSIDERARSI VALIDE.
- I TRACCIAMENTI E LE FOROMETRIE INDICATI DEVONO ESSERE VERIFICATI IN PARALLELO CON I DISEGNI IMPIANTISTICI.

LEGENDA

- P.F. PIANO DEL FERRO

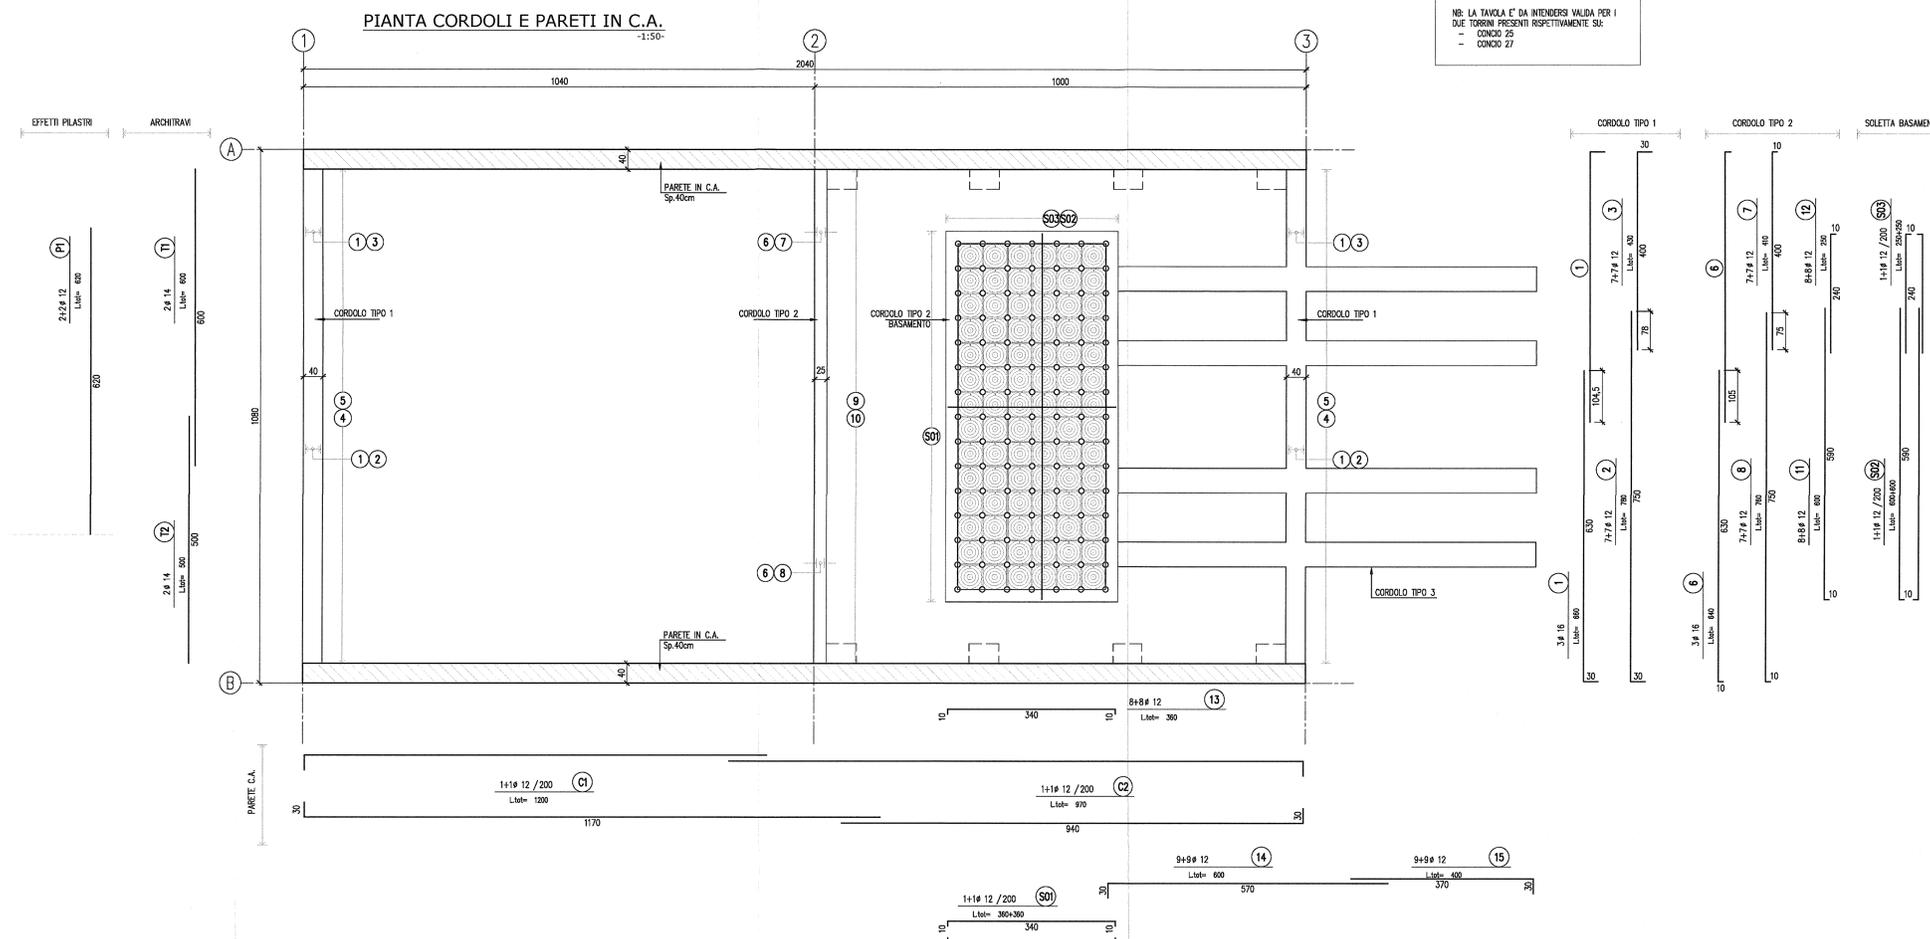


DETTAGLI MURATURE IN BLOCCHI
SCALA 1:10

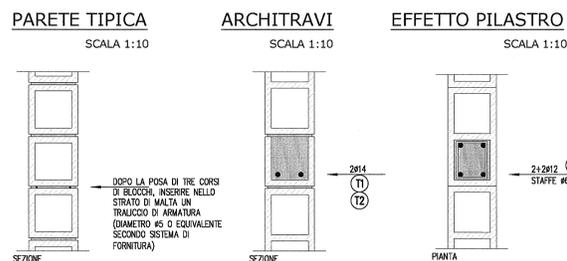


N.B. PREVEDERE SEMPRE UN SISTEMA DI FISSAGGIO DELLE PARETI AD OGNI INTERFACCIA CON PILASTRI IN CEMENTO ARMATO, TRAMITE PROFILI METALLICI SAGOMATI (ZANCHE) COMPATIBILI CON IL SISTEMA DI MURATURA IN BLOCCHI SELEZIONATO PER LA FORNITURA.
N.B. PER OGNI EFFETTO PILASTRO PREVEDERE FISSAGGIO A SOFFITTO CON STAFFA TELESOPICA COMPATIBILE CON IL SISTEMA DI MURATURA IN BLOCCHI SELEZIONATO PER LA FORNITURA.


DETTAGLIO MARCIAPIEDE
-1:20-

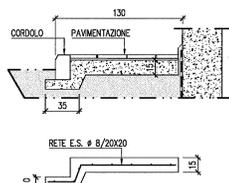


PARTICOLARE "A"
-1:20-

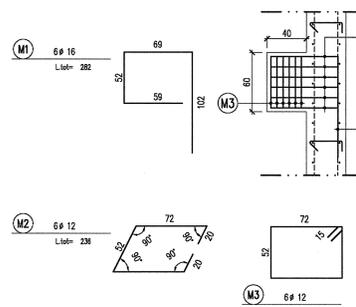

ARMATURA CORDOLI
-1:50-

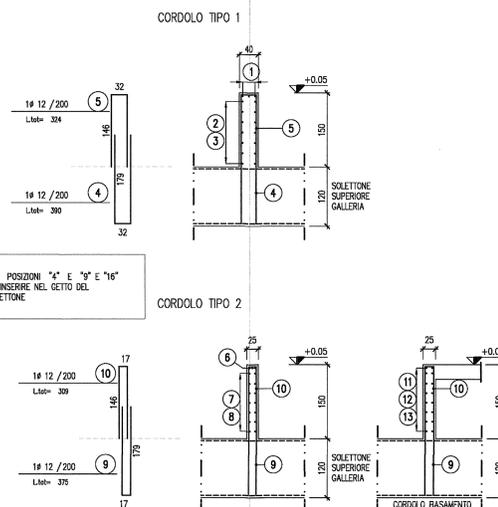

ARMATURA PARETE C.A.
-1:50-

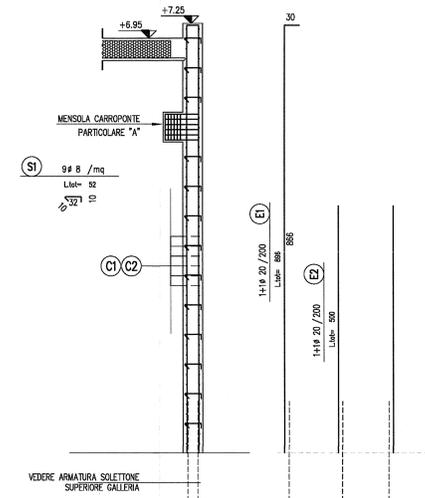

GENERAL CONTRACTOR: **Cepav due**
Consorzio ENI per l'Alta Velocità

INFRASTRUTTURE FERROVIARIE STRATEGICHE DEFINITE DALLA LEGGE OBIETTIVO N. 443/01

LINEA A.V. /A.C. TORINO - VENEZIA Tratta MILANO - VERONA
Lotto funzionale Brescia-Verona
PROGETTO ESECUTIVO

GALLERIA ARTIFICIALE LONATO OVEST (GA06)
DA PK 114+565 A PK 115+990
Torri di ventilazione
Armatura elevazioni

COMMESSA	LOTTO	FASE	ENTE	TIPO DOC.	OPERA/DISCIPLINA	PROGR.	REV.
INOR	11	E	E2	BZ	GA0609	006	A

PROGETTAZIONE

N.	Descrizione	Aut.	Data	Aut.	Data
A	EMMISSIONE	MERCURI	14.11.19
B					
C					

Stampato con Servizio Grafico di Polignone - ALBA S.r.l.