FASE 1

SCAVI, RIPORTI, ESECUZIONE PALI E CORDOLI

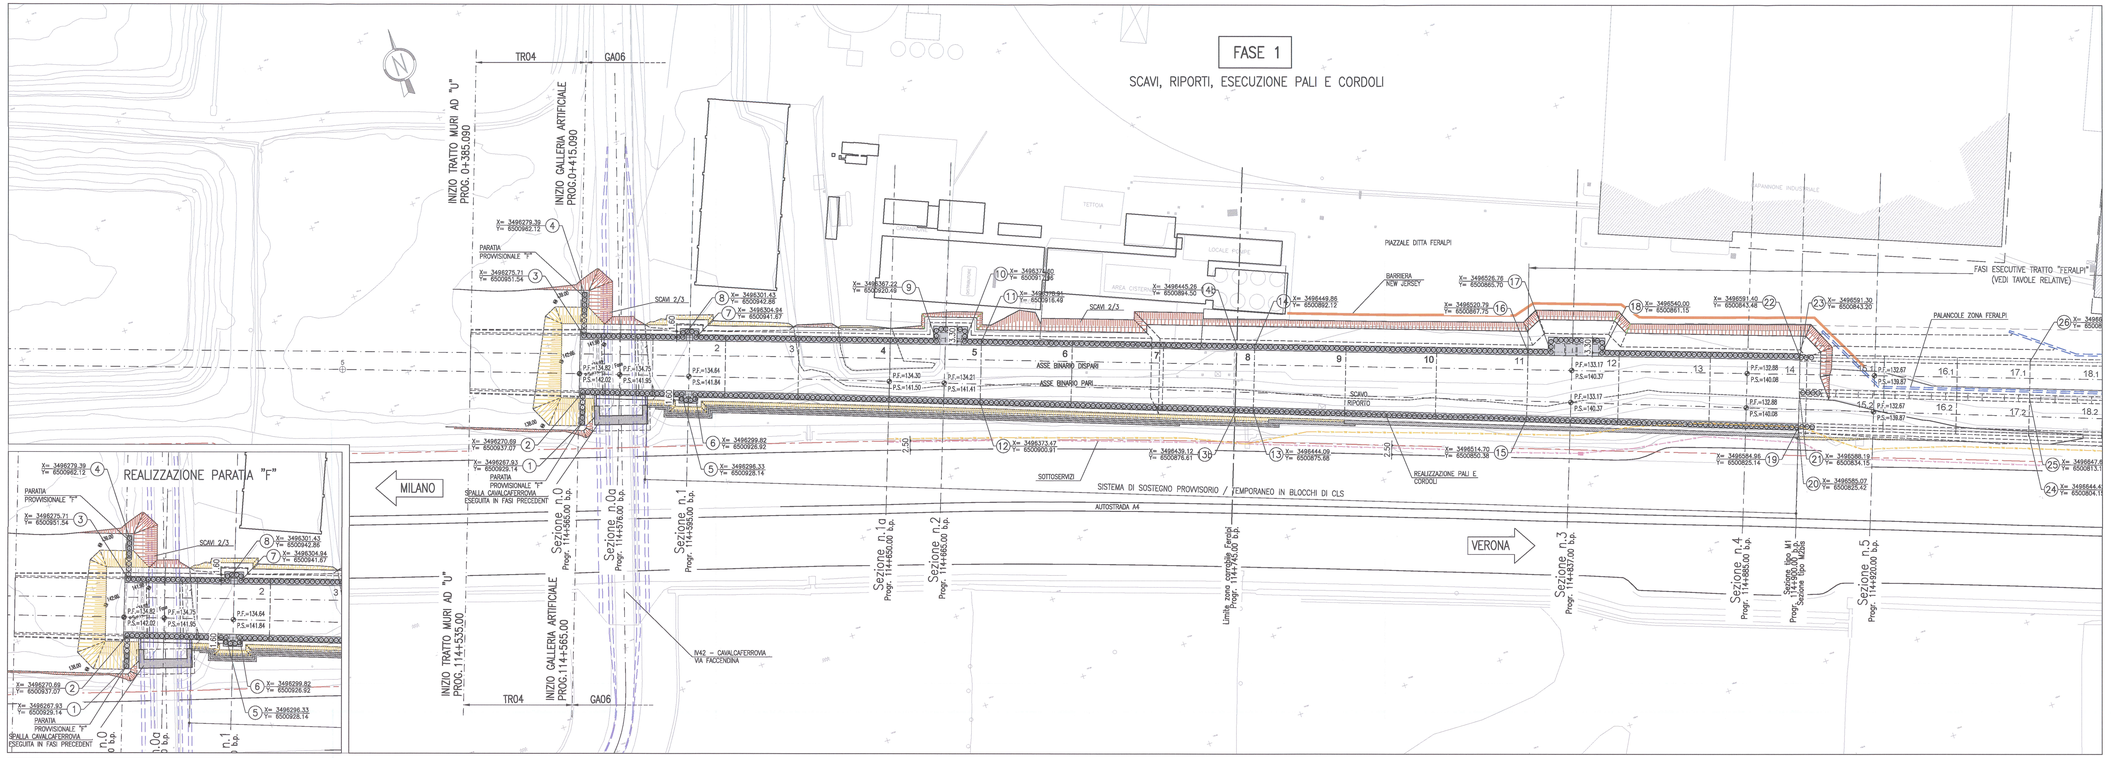

FASE 2

ESECUZIONE SOLETTONE DI COPERTURA

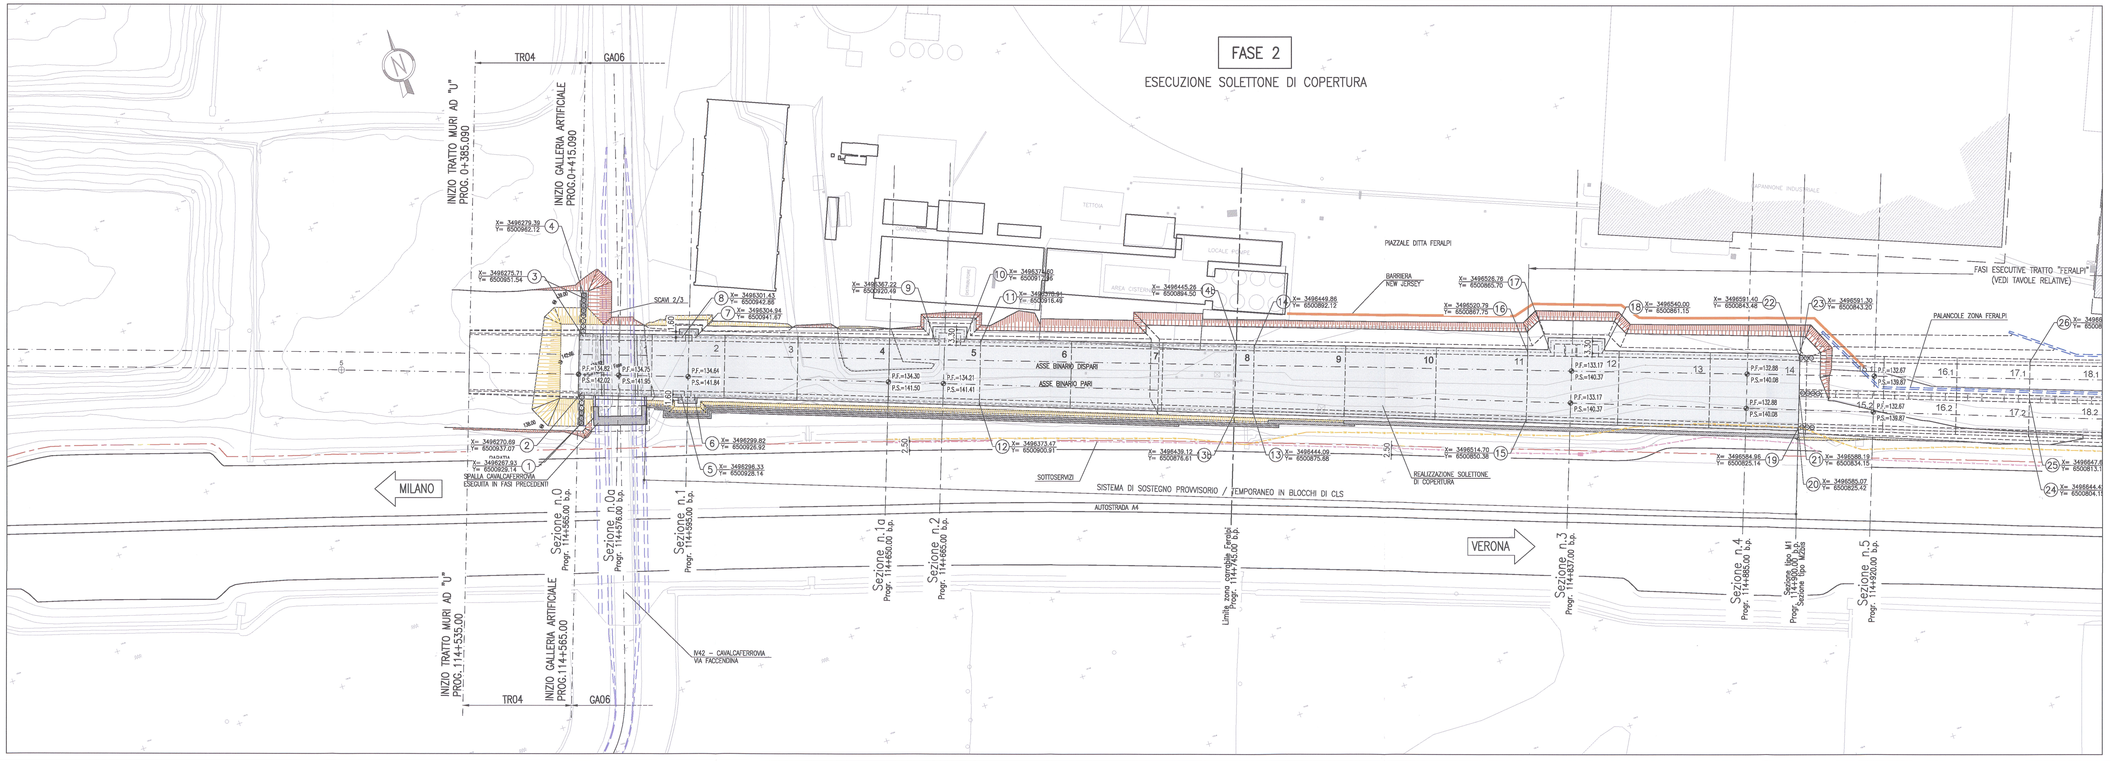

DISEGNI DI RIFERIMENTO

DESCRIZIONE	CODICE
* GA06 – Scavi – Planimetria parte Ovest – Fasi 1 e 2 (Tav.1/3)	INOR11EE2P8GA0601001
GA06 – Scavi – Planimetria parte Ovest – Fasi 3 e 4 (Tav.2/3)	INOR11EE2P8GA0601002
GA06 – Scavi – Planimetria parte Ovest – Fasi 5 e 6 (Tav.3/3)	INOR11EE2P8GA0601003
GA06 – Scavi – Planimetria parte Centrale – Fasi 1 e 2 (Tav.1/3)	INOR11EE2P8GA0601004
GA06 – Scavi – Planimetria parte Centrale – Fasi 3 e 4 (Tav.2/3)	INOR11EE2P8GA0601005
GA06 – Scavi – Planimetria parte Centrale – Fasi 5 e 6 (Tav.3/3)	INOR11EE2P8GA0601006
GA06 – Scavi – Planimetria parte Est – Fasi 1 e 2 (Tav.1/3)	INOR11EE2P8GA0601007
GA06 – Scavi – Planimetria parte Est – Fasi 3 e 4 (Tav.2/3)	INOR11EE2P8GA0601008
GA06 – Scavi – Planimetria parte Est – Fasi 5 e 6 (Tav.3/3)	INOR11EE2P8GA0601009
GA06 – Scavi – Planimetria parte Centrale (Feralpi) Fasi realizzative piazzale A, B, C, D (Tav. 1/2)	INOR11EE2P8GA0601012
GA06 – Scavi – Planimetria parte Centrale (Feralpi) Fasi realizzative piazzale E, F, G, H (Tav. 2/2)	INOR11EE2P8GA0601013
GA06 – Tabella materiali	INOR11EE24TGA0600001

LEGENDA

- P.F. PIANO DEL FERRO
- P.S. PIANO DI SCAVO
- SCAVI
- RIPORTI
- PARATIE PROVVISIONALI CON PALANCOLE
- BARRIERE NEW JERSEY
- CORDOLI PARATIE
- SOLETTONE DI COPERTURA GALLERIA ARTIFICIALE
- PISTE DI CANTIERE
- RICOPRIMENTO E RINVERDIMENTO
- PAVIMENTAZIONE STRADALE (RIPRISTINO PIAZZALI)
- STRADA DI ACCESSO A PIAZZALE CABINA IMPIANTI
- RECINZIONE RFI

COMMITTENTE: RFI RETE FERROVIARIA ITALIANA – GRUPPO FERROVIE DELLO STATO

ALTA SORVEGLIANZA: ITALFERR – GRUPPO FERROVIE DELLO STATO

GENERAL CONTRACTOR: Consorzio Cepav due per l'Alta Velocità

INFRASTRUTTURE FERROVIARIE STRATEGICHE DEFINITE DALLA LEGGE OBIETTIVO N. 443/01

LINEA A.V. /A.C. TORINO - VENEZIA Tratta MILANO - VERONA
Lotto funzionale Brescia-Verona
PROGETTO ESECUTIVO

GALLERIA ARTIFICIALE LONATO OVEST (GA06)
DA PK 114+565 A PK 115+990
Scavi - Planimetria parte Ovest
Fasi 1 e 2 (Tav.1/3)

GENERAL CONTRACTOR: Consorzio Cepav due – Il Direttore del Consorzio (Ing. T. Tafuni) – Data:
DIRETTORE LAVORI: Visto per Costruzione – Data:
SCALA: 1:500

COMMESSA	LOTTO	FASE	ENTE	TIPO DOC.	OPERA/DISCIPLINA	PROGR.	REV.
INOR	11	E	E2	P8	GA0601	001	A

PROGETTAZIONE

Rev.	Descrizione	Redatto	Data	Verificato	Data	Approvato	Data
A	EMISSIONE	DELGROSSO	14.11.13				
B							
C							

IL PROGETTISTA: Dott. Ing. TOMMASO TAFUNI – Ordine degli Ingegneri della Provincia di Milano n. 23437 – Sezione A

CIG: 7514473334A – Stampato dal Servizio: – File: INOR11EE2P8GA0601001A.dwg

Progetto cofinanziato dalla Unione Europea – Stampato da plottaggio ITALFERR S.p.A. ALBA s.r.l. – CUP: 181I91000000008

Scala di plot: 1:1