


DESEGNI DI RIFERIMENTO

DESCRIZIONE	CODICE
GA06 - Scavi - Planimetria parte Ovest - Fasi 1 e 2 (Tav. 1/3)	INOR11EE2P8GA0601001
GA06 - Scavi - Planimetria parte Ovest - Fasi 3 e 4 (Tav. 2/3)	INOR11EE2P8GA0601002
GA06 - Scavi - Planimetria parte Ovest - Fasi 5 e 6 (Tav. 3/3)	INOR11EE2P8GA0601003
GA06 - Scavi - Planimetria parte Centrale (Ferapi) - Fasi 1 e 2 (Tav. 1/3)	INOR11EE2P8GA0601004
GA06 - Scavi - Planimetria parte Centrale (Ferapi) - Fasi 3 e 4 (Tav. 2/3)	INOR11EE2P8GA0601005
GA06 - Scavi - Planimetria parte Centrale (Ferapi) - Fasi 5 e 6 (Tav. 3/3)	INOR11EE2P8GA0601006
GA06 - Scavi - Planimetria parte Est - Fasi 1 e 2 (Tav. 1/3)	INOR11EE2P8GA0601007
GA06 - Scavi - Planimetria parte Est - Fasi 3 e 4 (Tav. 2/3)	INOR11EE2P8GA0601008
GA06 - Scavi - Planimetria parte Est - Fasi 5 e 6 (Tav. 3/3)	INOR11EE2P8GA0601009

NOTE

- EVENTUALI DIFFERENZE TRA LE MISURE TOTALI E LE SOMMATORIE DELLE MISURE PARZIALI SONO DOVUTE AGLI ARROTONDAMENTI AUTOMATICI DI AUTOCAD.

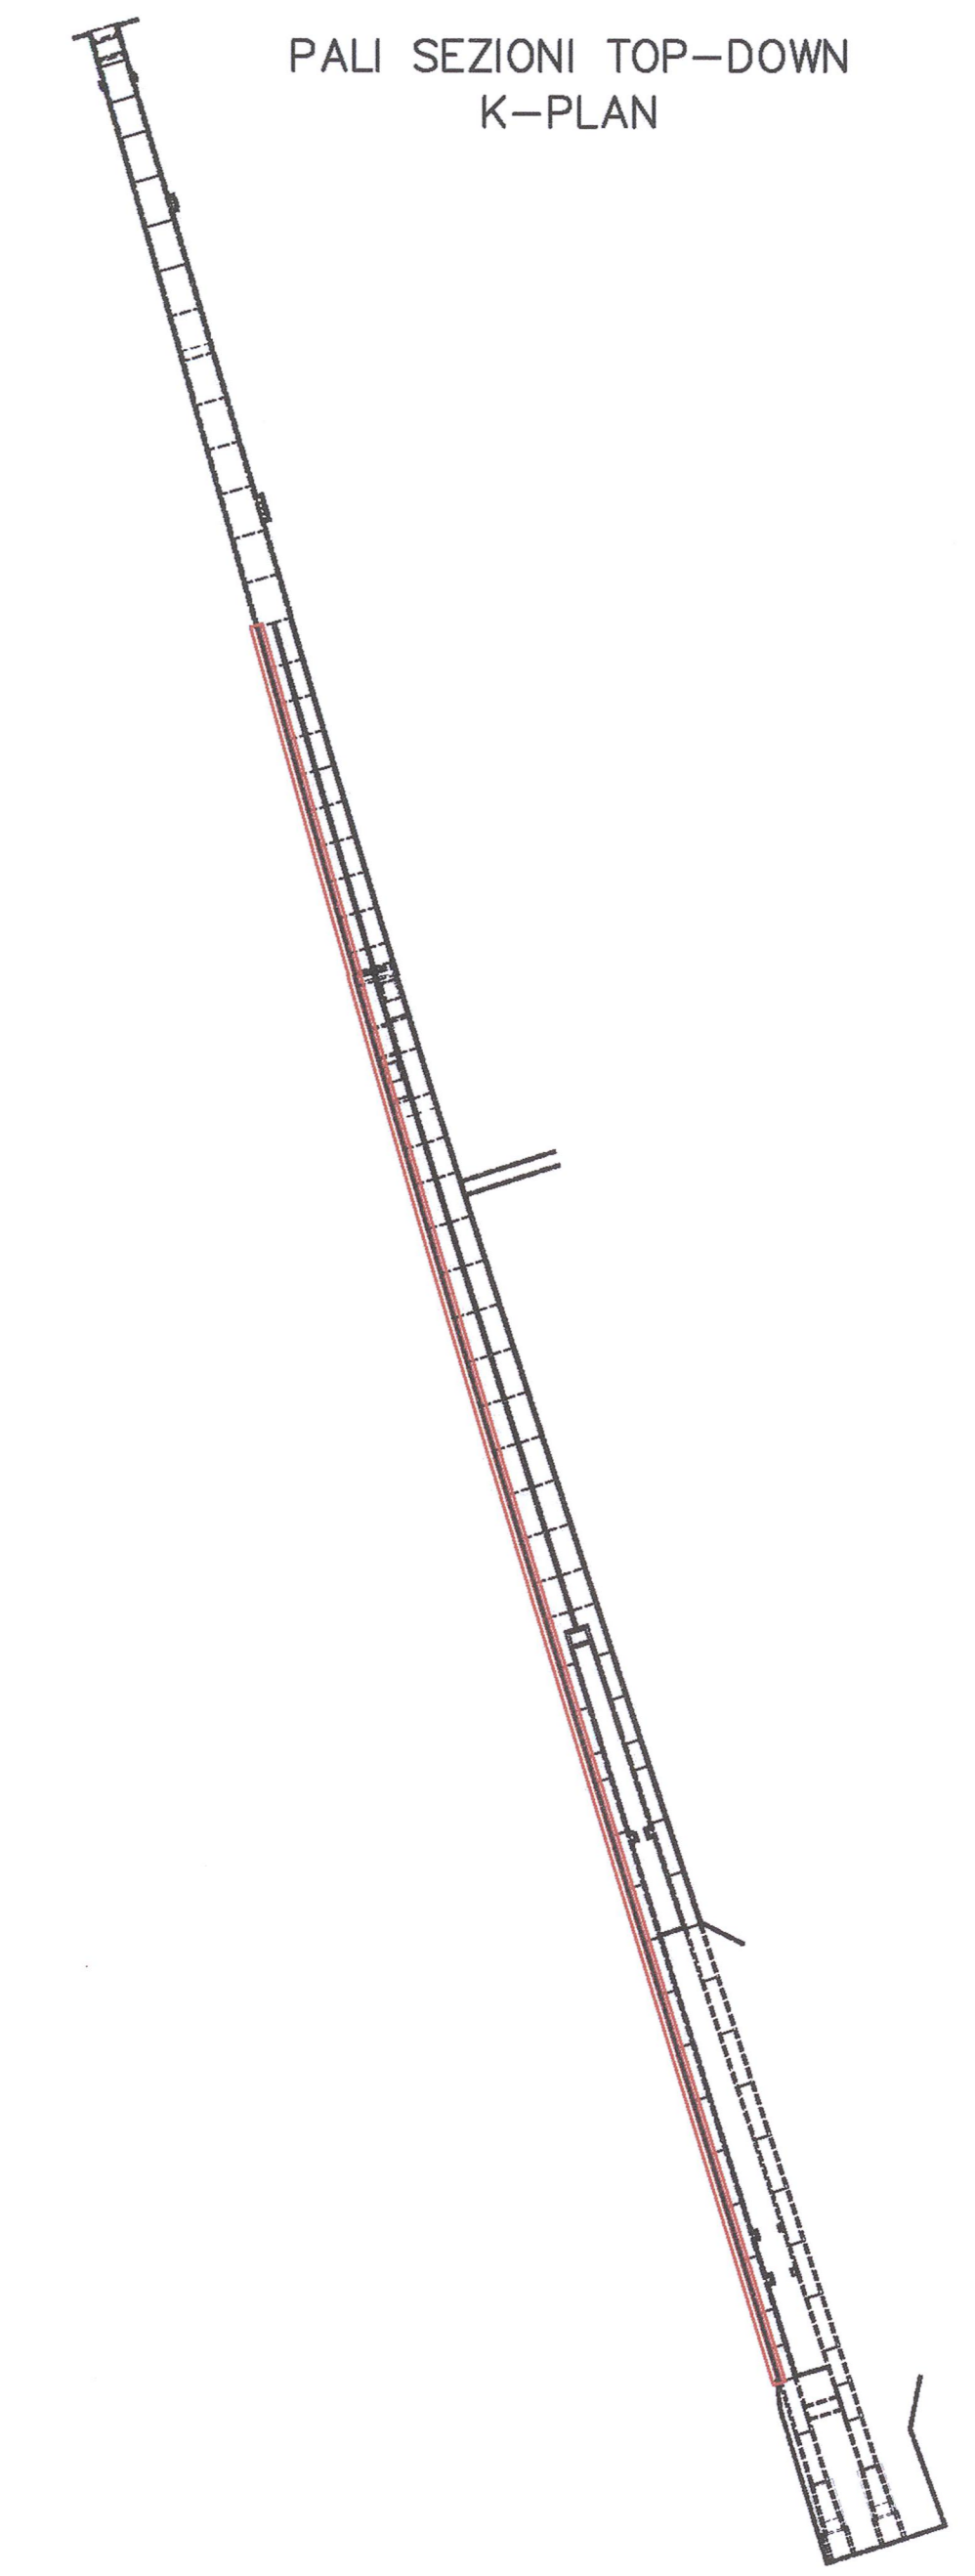

COMMITTENTE: **RFI** RETE FERROVIARIA ITALIANA GRUPPO FERROVIE DELLO STATO

ALTA Sorveglianza: **ITALFERR** GRUPPO FERROVIE DELLO STATO

GENERAL CONTRACTOR: **Cepav due** Consorzio ENI per l'Alta Velocità

INFRASTRUTTURE FERROVIARIE STRATEGICHE DEFINITE DALLA LEGGE OBIETTIVO N. 443/01  
 LINEA A.V./A.C. TORINO - VENEZIA Tratta MILANO - VERONA  
 Lotto funzionale Brescia-Verona  
 PROGETTO ESECUTIVO  
 GALLERIA ARTIFICIALE LONATO OVEST (GA06)  
 DA PK 114+565 A PK 115+990

Sviluppata pali sezioni top-down (Tav. 5/7)

GENERAL CONTRACTOR <b>Cepav due</b>	DIRETTORE LAVORI Consorzio <b>Cepav due</b> Il Direttore del Consorzio (Ing. T. Tognola)	VALIDO PER COSTRUZIONE	SCALE: 1:200
DATA:	DATA:		

COMMESSA	LOTTO	FASE	ENTE	TIPO DOC.	OPERA/DISCIPLINA	PROGR.	REV.
INOR	11	E	E2	P9	GA06/00	005	A

Rev.	Descrizione	Inteso	Data	Aut.	Data	Aut.
A	EMMISSIONE	VERBA	27.11.18	18	27.11.18	18
B						
C						