


DESEGNI DI RIFERIMENTO

DESCRIZIONE	CODICE
GA06 - Scavi - Planimetria parte Ovest - Fogli 1 e 2 (Tav. 1/3)	IN011EE2P8GA0601001
GA06 - Scavi - Planimetria parte Ovest - Fogli 3 e 4 (Tav. 2/3)	IN011EE2P8GA0601002
GA06 - Scavi - Planimetria parte Ovest - Fogli 5 e 6 (Tav. 3/3)	IN011EE2P8GA0601003
GA06 - Scavi - Planimetria parte Centrale (Tav. 7)	IN011EE2P8GA0601004
GA06 - Scavi - Planimetria parte Centrale (Tav. 8)	IN011EE2P8GA0601005
GA06 - Scavi - Planimetria parte Centrale (Tav. 9)	IN011EE2P8GA0601006
GA06 - Scavi - Planimetria parte Est - Fogli 1 e 2 (Tav. 1/3)	IN011EE2P8GA0601007
GA06 - Scavi - Planimetria parte Est - Fogli 3 e 4 (Tav. 2/3)	IN011EE2P8GA0601008
GA06 - Scavi - Planimetria parte Est - Fogli 5 e 6 (Tav. 3/3)	IN011EE2P8GA0601009

NOTE

- EVENTUALI DIFFERENZE TRA LE MISURE TOTALI E LE SOMMATORIE DELLE MISURE PARZIALI SONO DOVUTE AGLI ARROTONDAMENTI AUTOMATICI DI AUTOCAD.

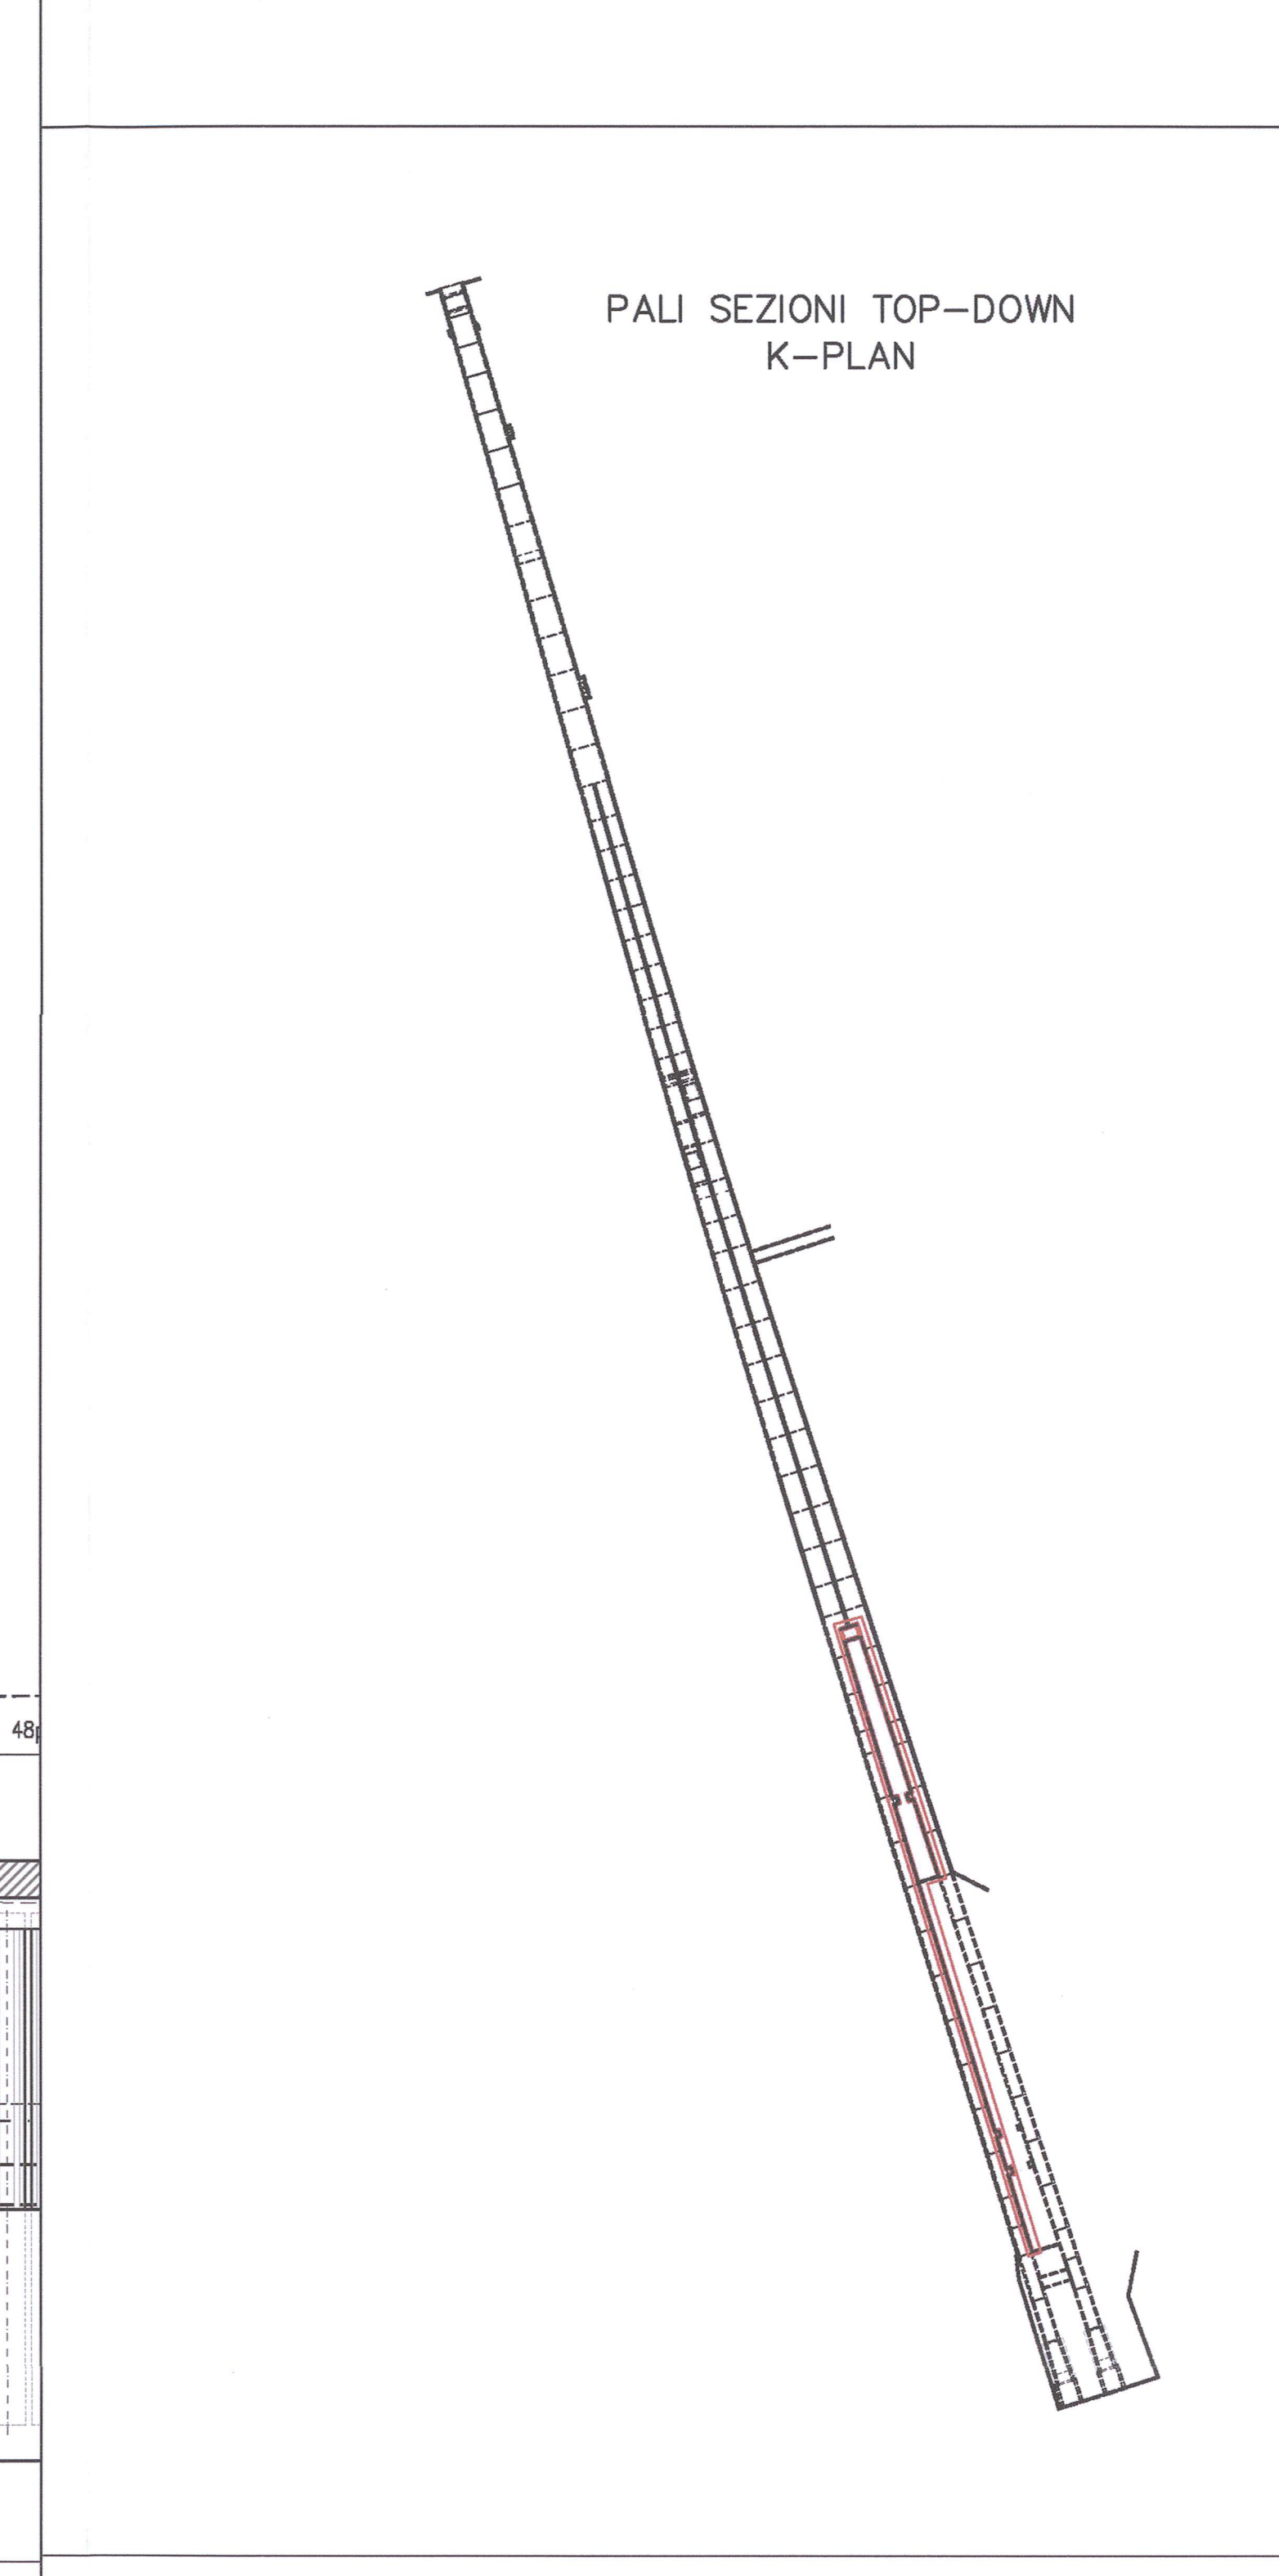

COMMITTENTE: **RFI** RETE FERROVIARIA ITALIANA GRUPPO FERROVIE DELLO STATO

ALTA SOVRVEGLIANZA: **ITALFERR** GRUPPO FERROVIE DELLO STATO

GENERAL CONTRACTOR: **Cepav due** Consorzio ENI per l'Alta Velocità

INFRASTRUTTURE FERROVIARIE STRATEGICHE DEFINITE DALLA LEGGE OBIETTIVO N. 443/01

LINEA A.V. I.A.C. TORINO - VENEZIA Tratta MILANO - VERONA
Lotto funzionale Brescia-Verona
PROGETTO ESECUTIVO
GALLERIA ARTIFICIALE LONATO OVEST (GA06)
DA PK 114+565 A PK 115+990

Sviluppata pali sezioni top-down (Tav. 7/7)

GENERAL CONTRACTOR: **Cepav due** Consorzio ENI per l'Alta Velocità

PROGETTAZIONE: **INOR** 11 E E2 P9 GA0600 007 A

PROGETTISTA: **ITALFERR** S.p.A. di progetto

Stampato dal Server di progetto ITALFERR S.p.A. di progetto ALISA, S.r.l.

Scale di plot: 1:1