
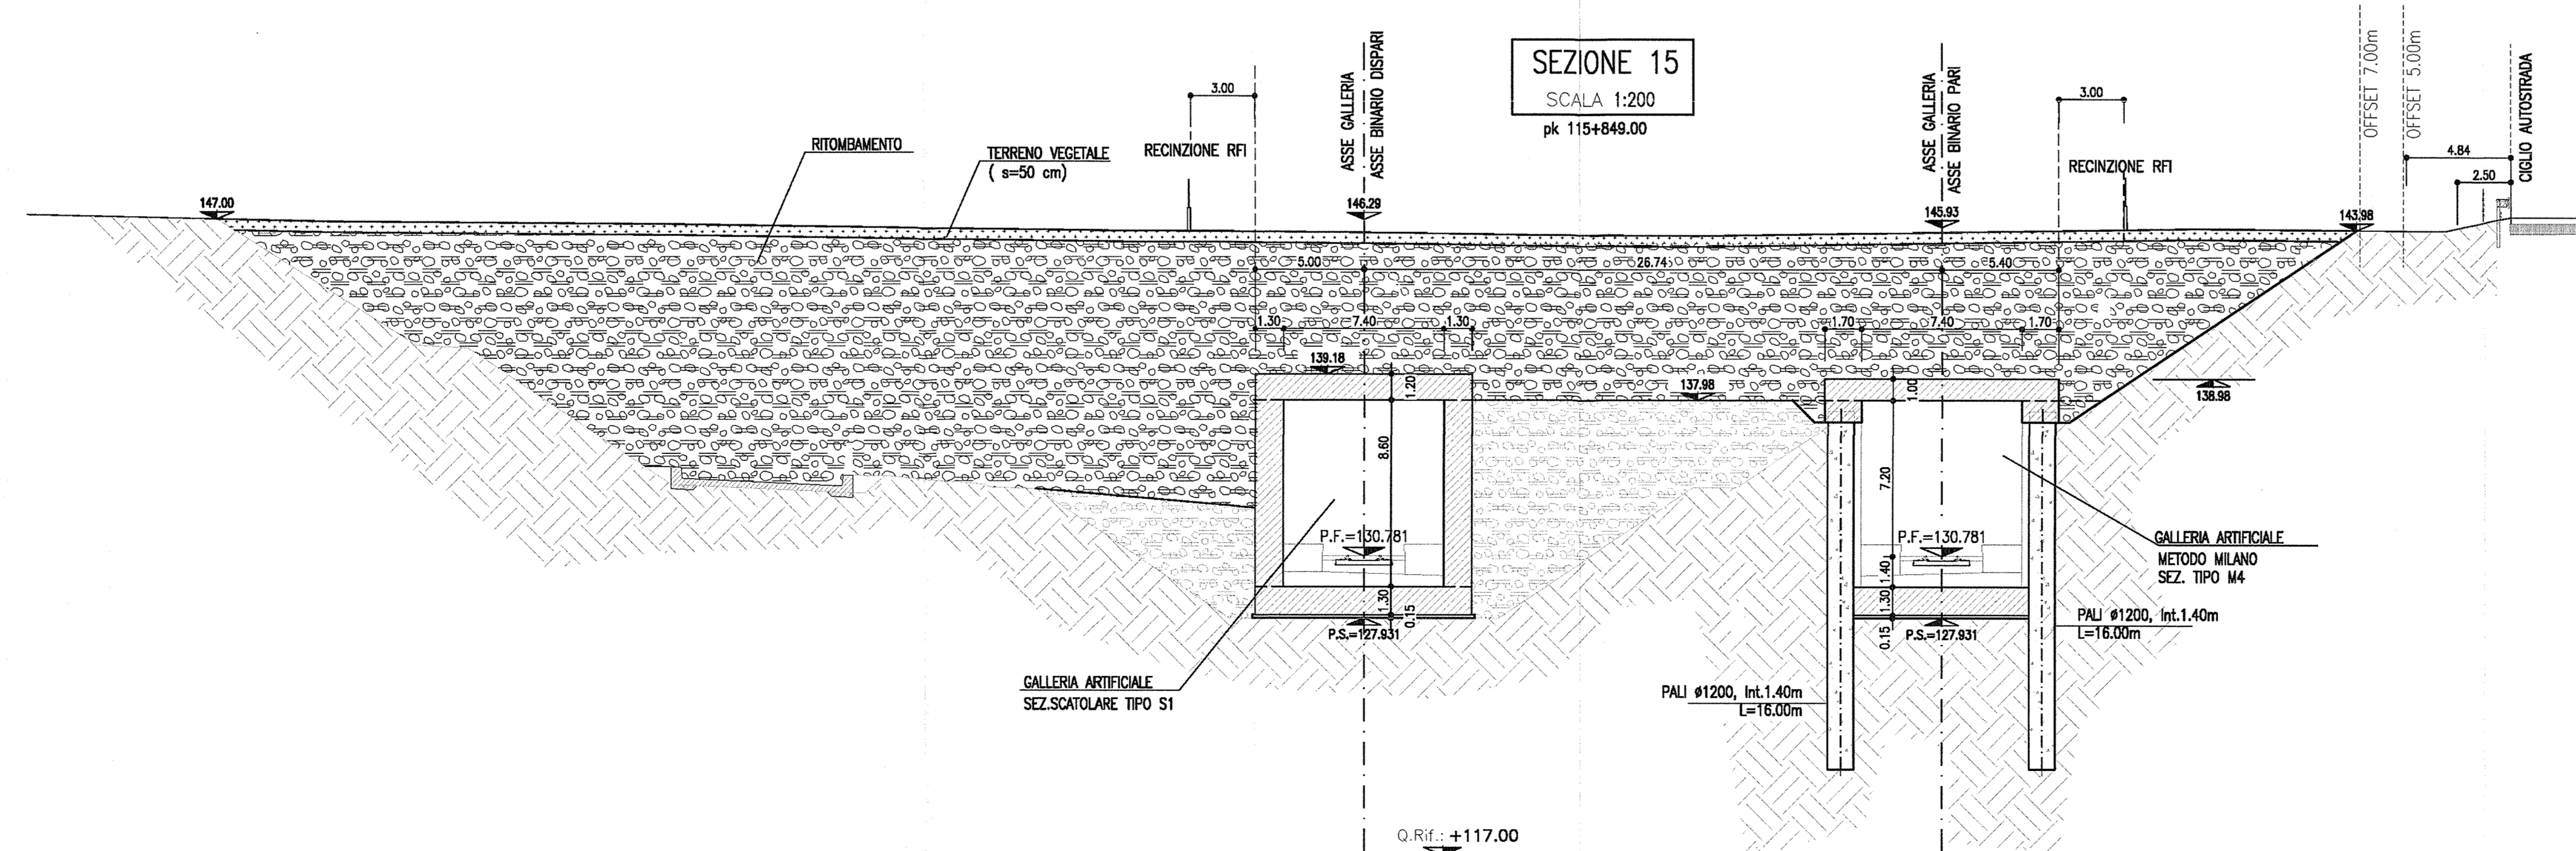
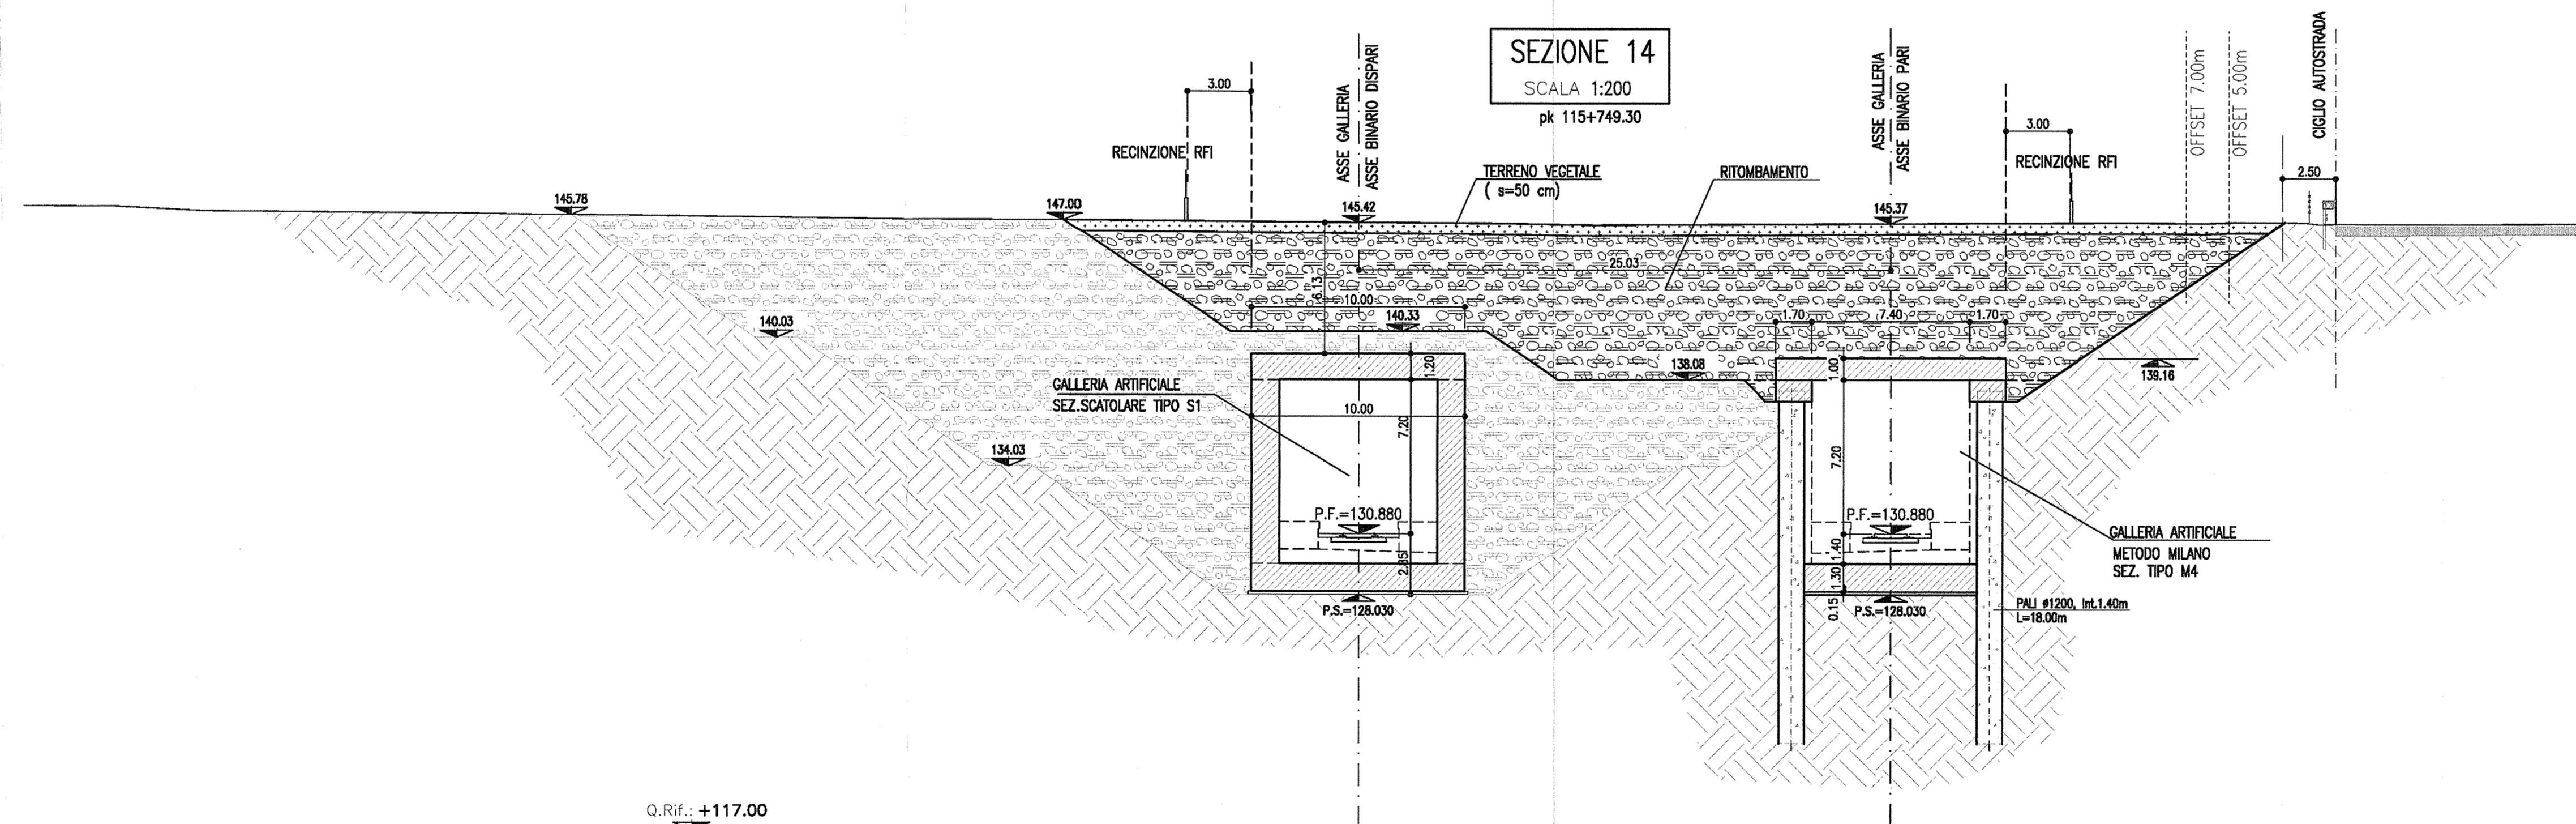
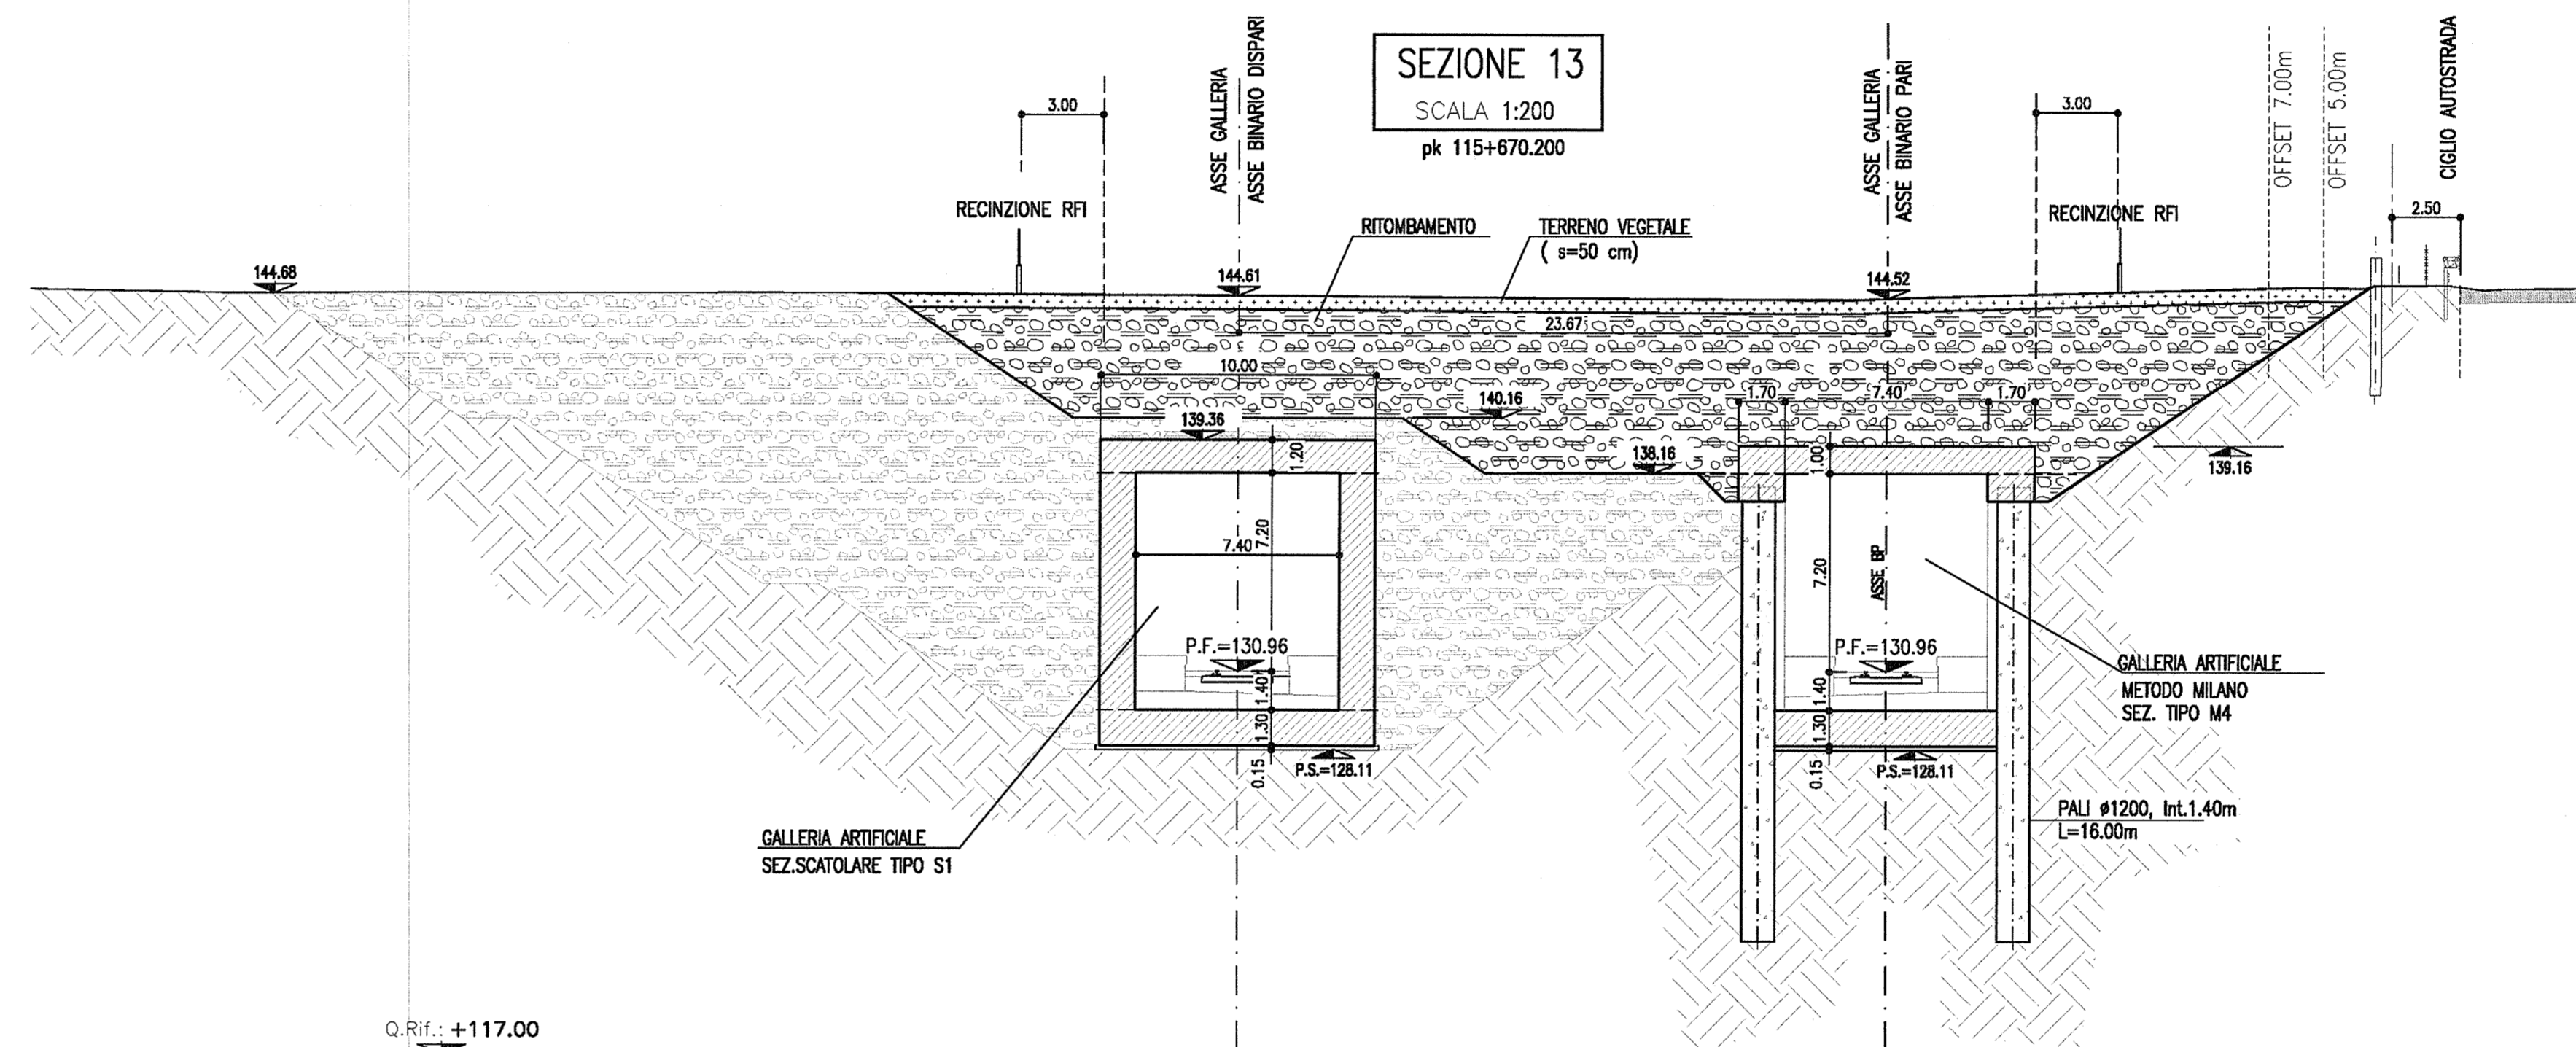
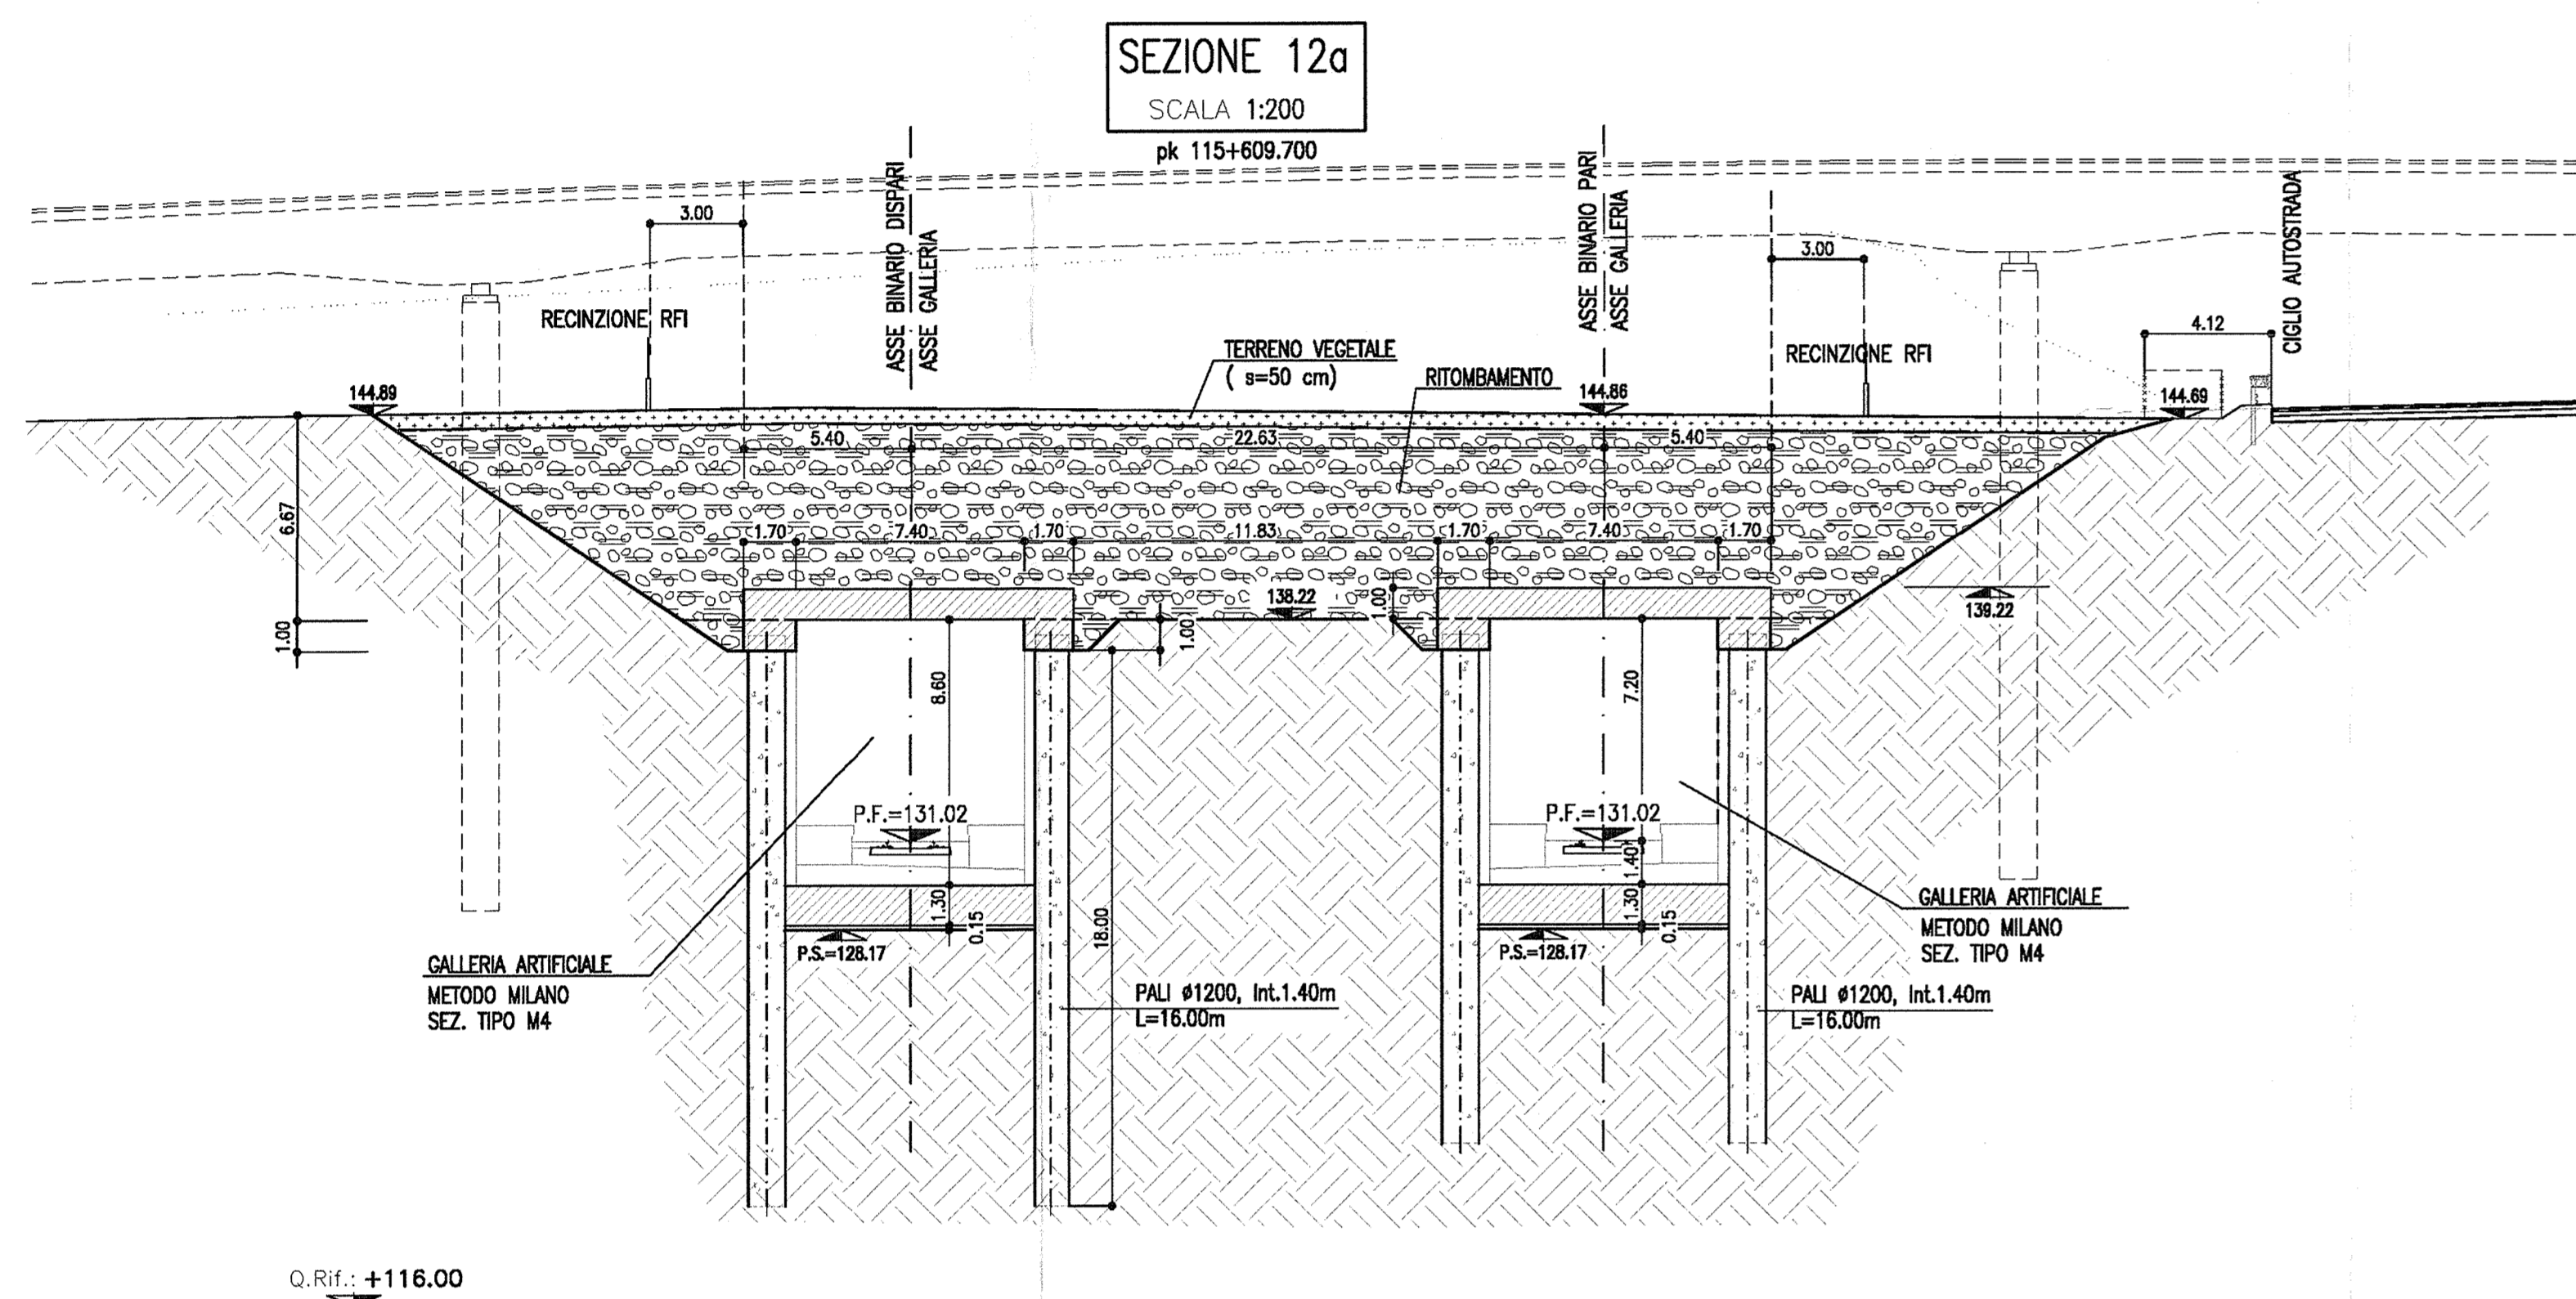
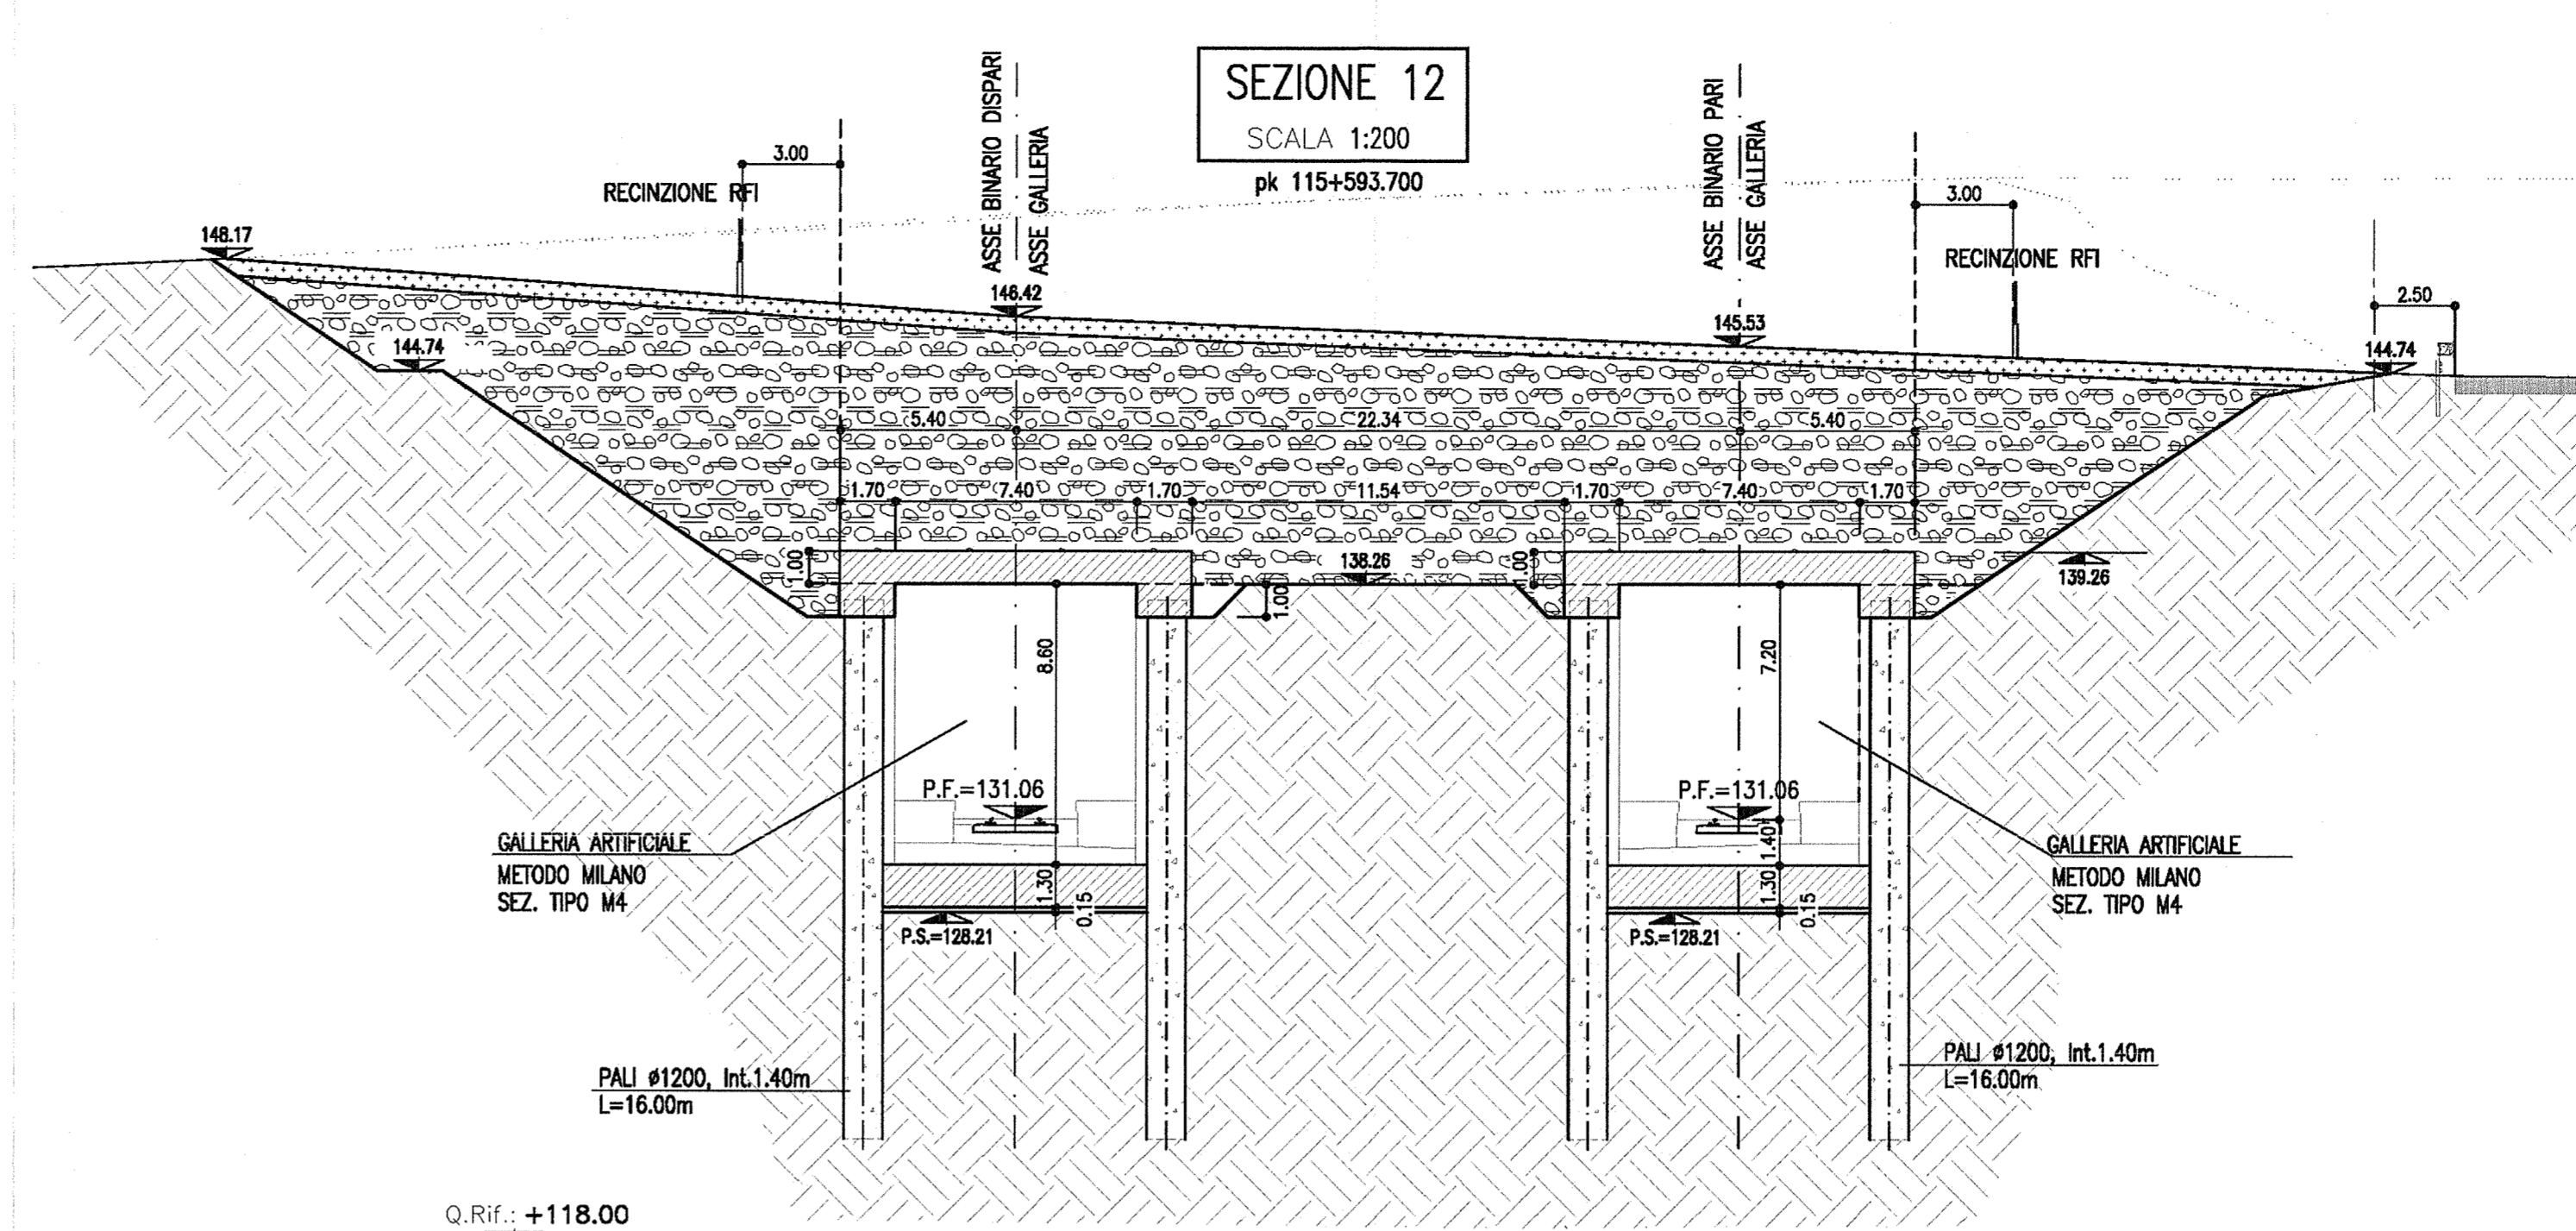


DESCRIZIONE	CODICE
GA06 - Sistemazione finale - planimetria (Tav. 1/3)	INOR11E2ZP8GA0600001
GA06 - Sistemazione finale - Planimetria (Tav. 2/3)	INOR11E2ZP8GA0600002
GA06 - Sistemazione finale - Planimetria (Tav. 3/3)	INOR11E2ZP8GA0600003
GA06 - Scavi di prima fase per realizzazione sottoterra - Sezioni (Tav. 3/3)	INOR11E2ZP8GA0601003
GA06 - Scavi di seconda fase per avanzamento a foro cieco- Sezioni (Tav. 3/3)	INOR11E2ZP8GA0601006
GA06 - Tabelle materiali	INOR11E2Z4TA0600001

NOTE

- EVENTUALI DIFFERENZE TRA LE MISURE TOTALI E LE SOMMATORIE DELLE MISURE PARZIALI SONO DOVUTE AGLI ARROTONDAMENTI AUTOMATICI DI AUTOCAD.
- PER LA REALIZZAZIONE DELLE FONDAZIONI DEL CIV IN30 BISOGNERA' PRIMA REALIZZARE IL CONCO DI GALLERIA INTERFERENTE, IL RITOMBAMENTO AVERRA' PREVEDENDO UN LIVELLO DI COMPATTAZIONE DEL TERRENO COMPATIBILE CON QUELLO IN SITU PRIMA DEI LAVORI.

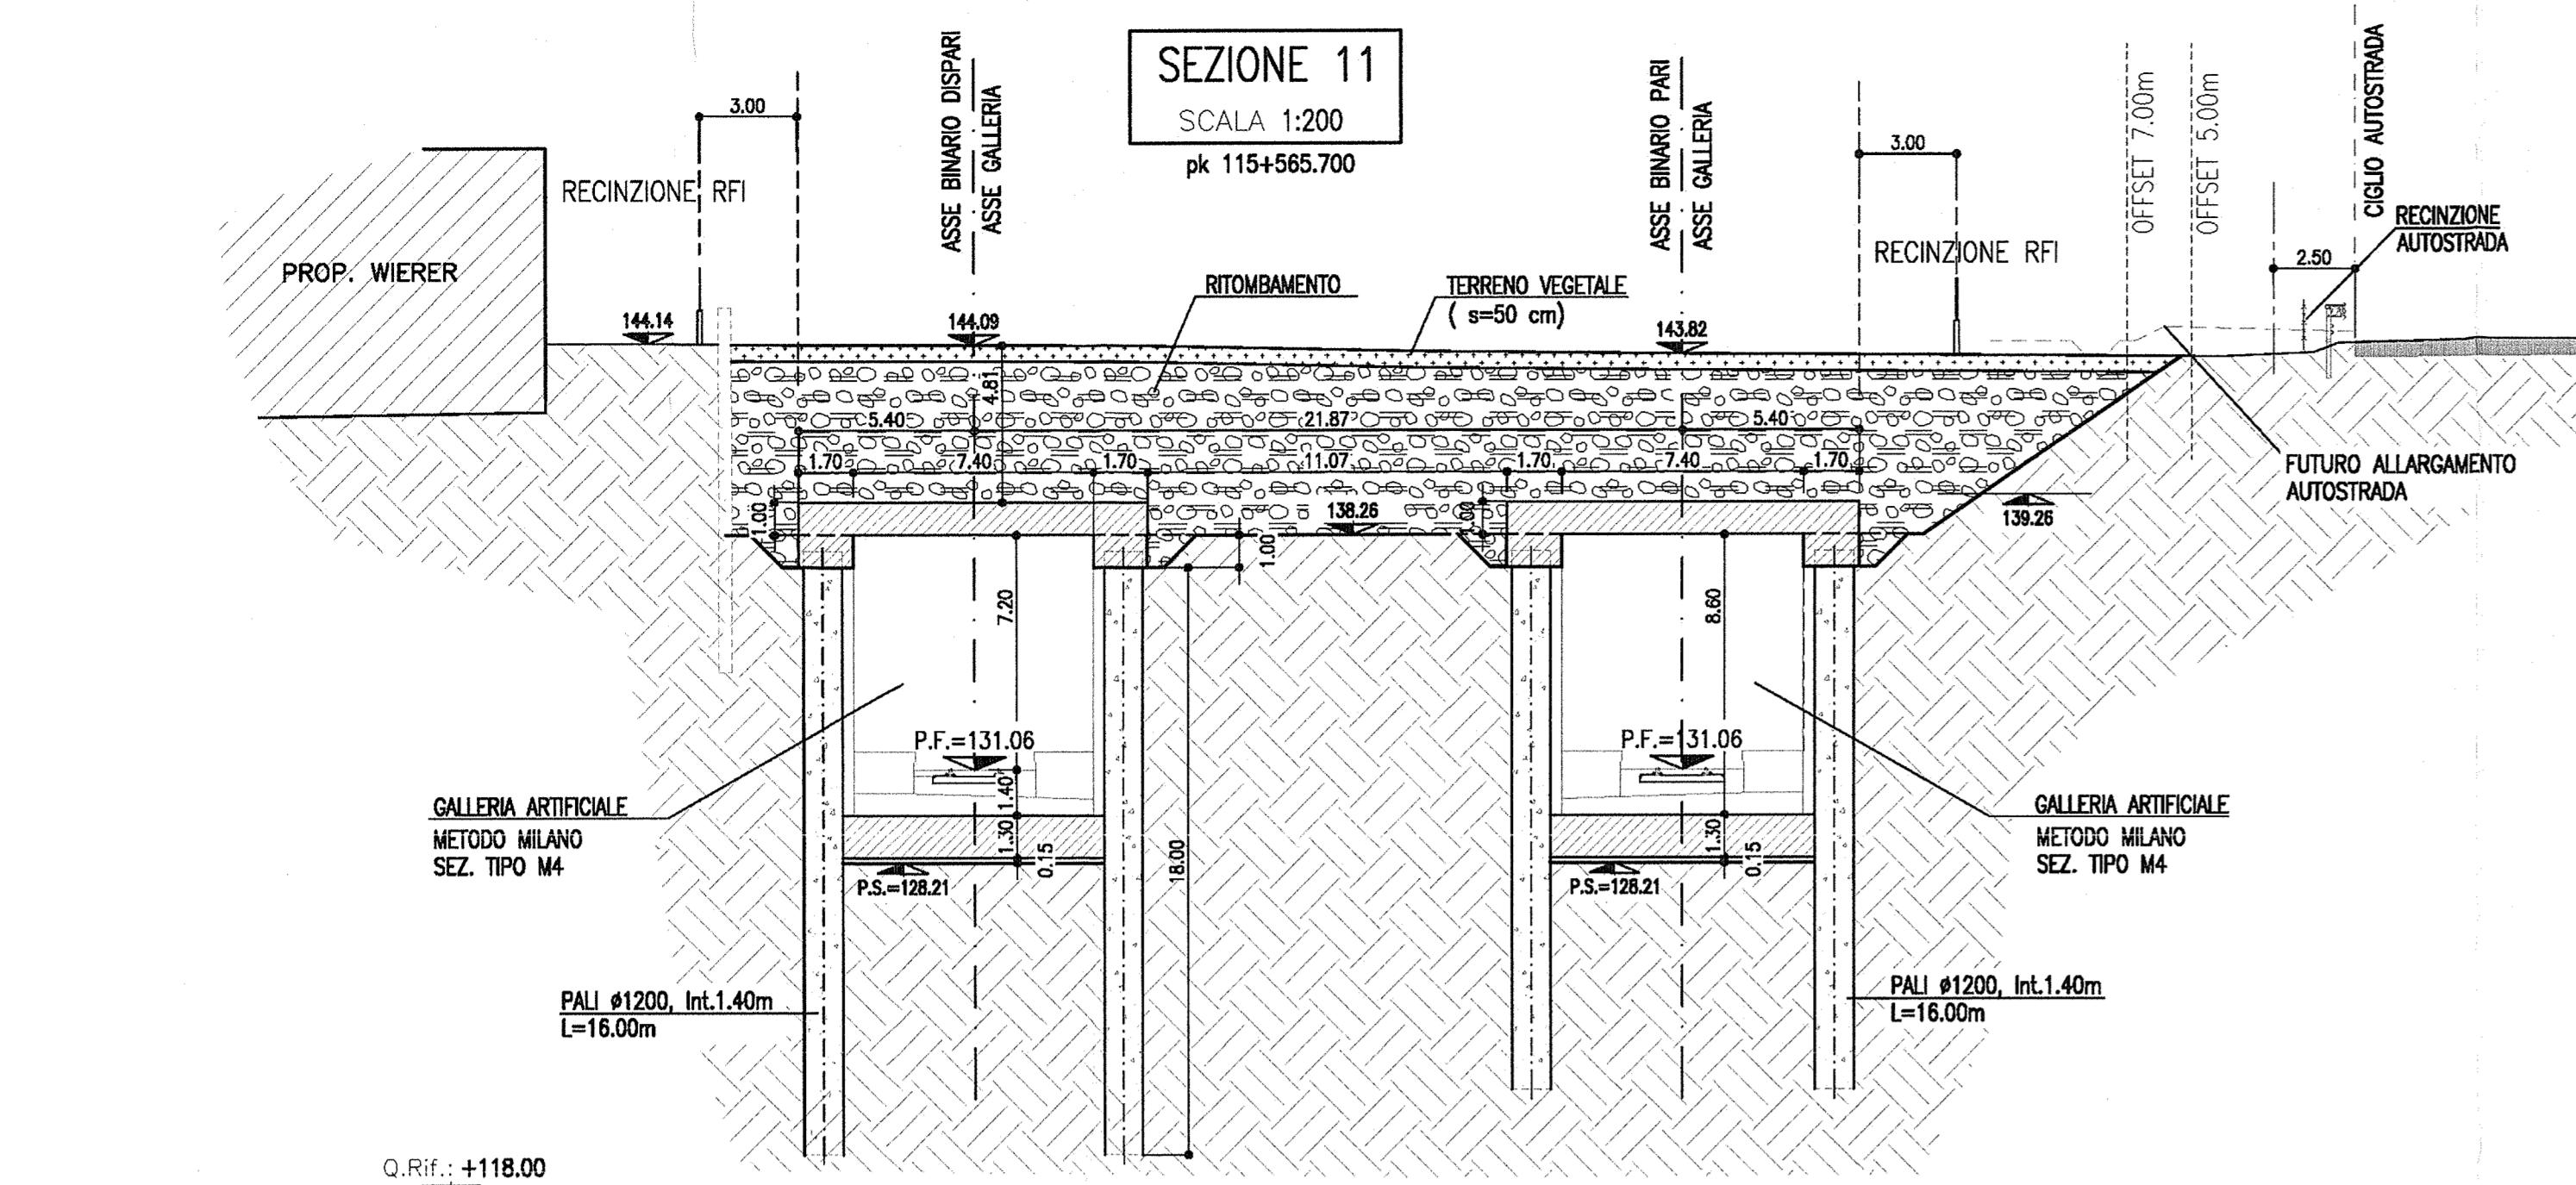

GENERAL CONTRACTOR: **Cepav due**
 Consorzio ENI per l'Alta Velocità

INFRASTRUTTURE FERROVIARIE STRATEGICHE DEFINITE DALLA LEGGE OBIETTIVO N. 443/01
 LINEA A.V. I.A.C. TORINO - VENEZIA Tratta MILANO - VERONA
 Lotto funzionale Brescia-Verona
 PROGETTO ESECUTIVO
 GALLERIA ARTIFICIALE LONATO OVEST (GA06)
 DA PK 114+565 A PK 115+990

Sistemazione finale - sezioni (Tav. 3/4)

COMMITTENTE:			ALTA SOVRIGLIANZA:				
GENERAL CONTRACTOR:	Cepav due Consorzio ENI per l'Alta Velocità		DIRETTORE LAVORI Valore per Distribuzione	SCALA: 1:200			
COMMISSIONE:	LOTTO	FASE	ENTE	TIPO DOC.	OPERA/DISCIPLINA	PROGR.	REV.
INOR	11	E	E2	WG	GA06/00	003	A
PROGETTAZIONE						IL PROGETTISTA	
Rev.	Descrizione	Autore	Data	Ch.	Ch.		
A	EMMISSIONE:	VAGNINI	12.10.15			DATA: 12.10.15	
B							
C							
CIO: 751447334A						Stampato in: SPRINT di: postegno: ITALFERR S.p.A. ALBA S.r.l.	
Progetto autorizzato dalla Unione Europea						CUP: I81H100000000	