


F. 188 I S.O.

LEGENDA



----- METANODOTTO IN PROGETTO

REV.	DATA	DESCRIZIONE	ELABORATO	VERIFICATO	APPROVATO
0	29/06/2004	Emissione	Mazzoli	Casati	Matteucci
		Proprietario	Progettista		
		<b>Snam Rete Gas</b>	<b>Snamprogetti</b>		
METANODOTTO MASSAFRA - BICCARI DN 1200 (48") P 75 bar			LC-D-83372 Fg. 1 di 2		
Punto di intercettazione di linea PIL n. 12 Loc. Valle Pentecchia			COMM. 662100		
			INDICE		
			SCALA 1:200		
			SOSTITUISCE IL SOSTITUITO DAL		

PROSPETTO A

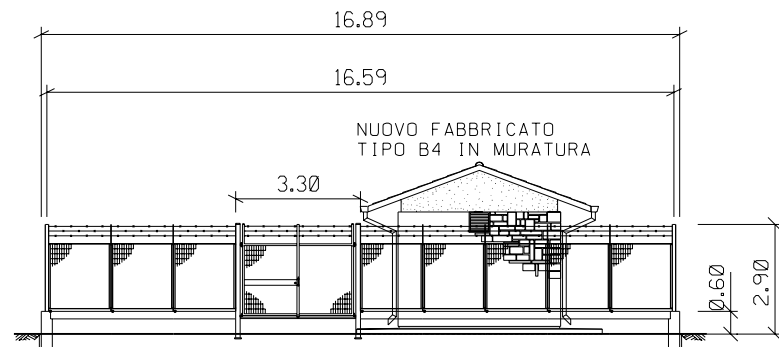

PROSPETTO B

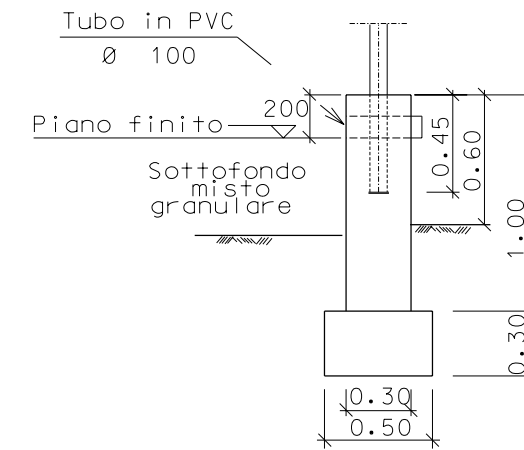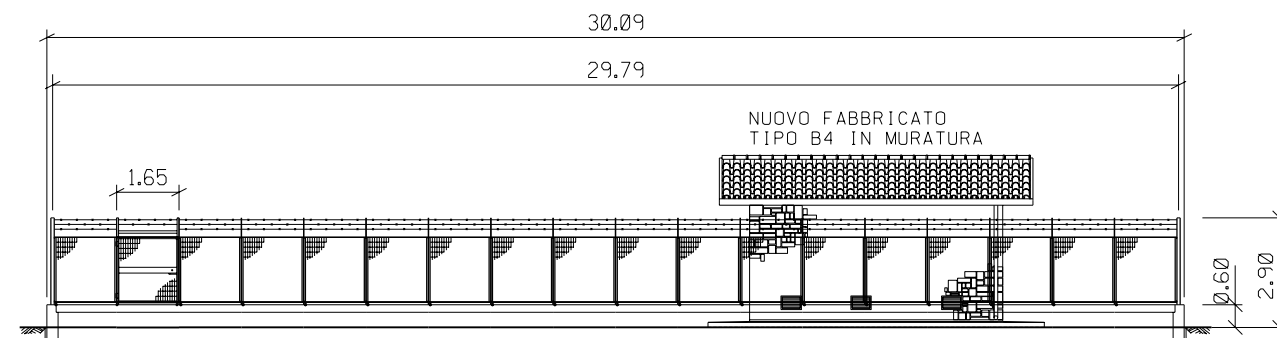

SEZIONE A - A

0	24/06/2004	Emissione	Benni	Casati	Matteucci		
REV.	DATA	DESCRIZIONE	ELABORATO	VERIFICATO	APPROVATO		
		Proprietario	Progettista				
		<b>Snam Rete Gas</b>	<b>Snamprogetti</b>				
METANODOTTO MASSAFRA - BICCARI DN 1200 (48") P 75 bar			COMM. 662100				
			INDICE	0			
Punto di intercettazione di linea PIL n. 12 Loc. Valle Pentecchia			SCALA 1:200				
			SOSTITUISCE IL SOSTITUITO DAL				