## SEZIONE TIPO CORRENTE (RICOPRIMENTO MAX 3.00m)

Scala 1:50

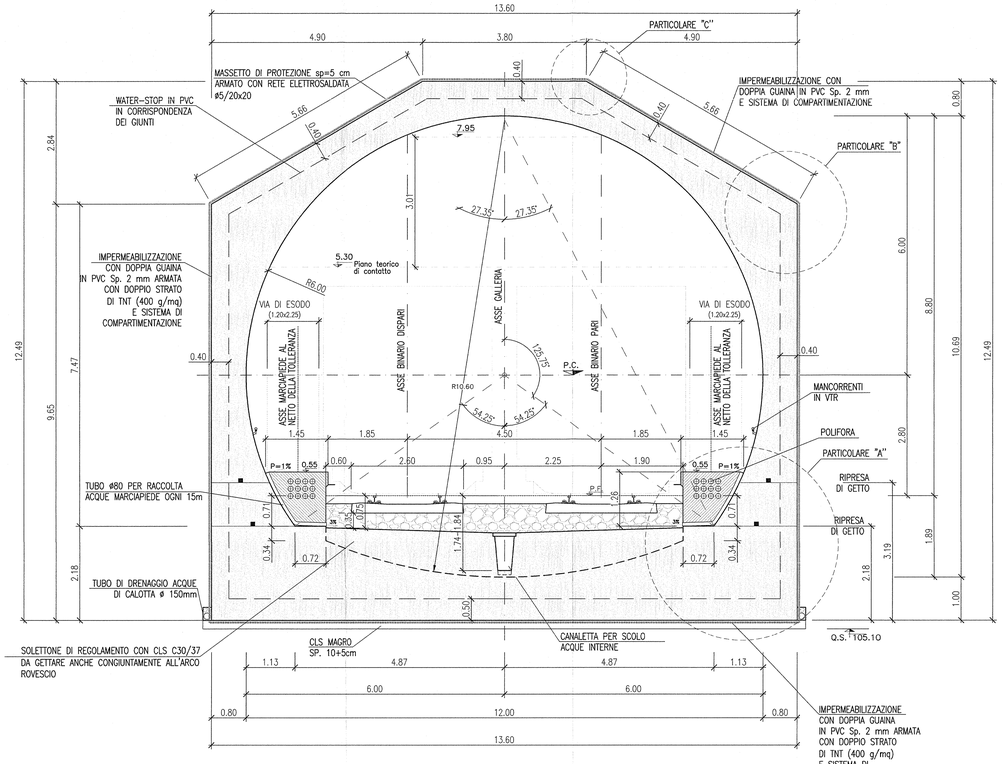


## SEZIONE TIPO CON NICCHIE NLF+HP+FG CONCIO 1,10

Scala 1:50

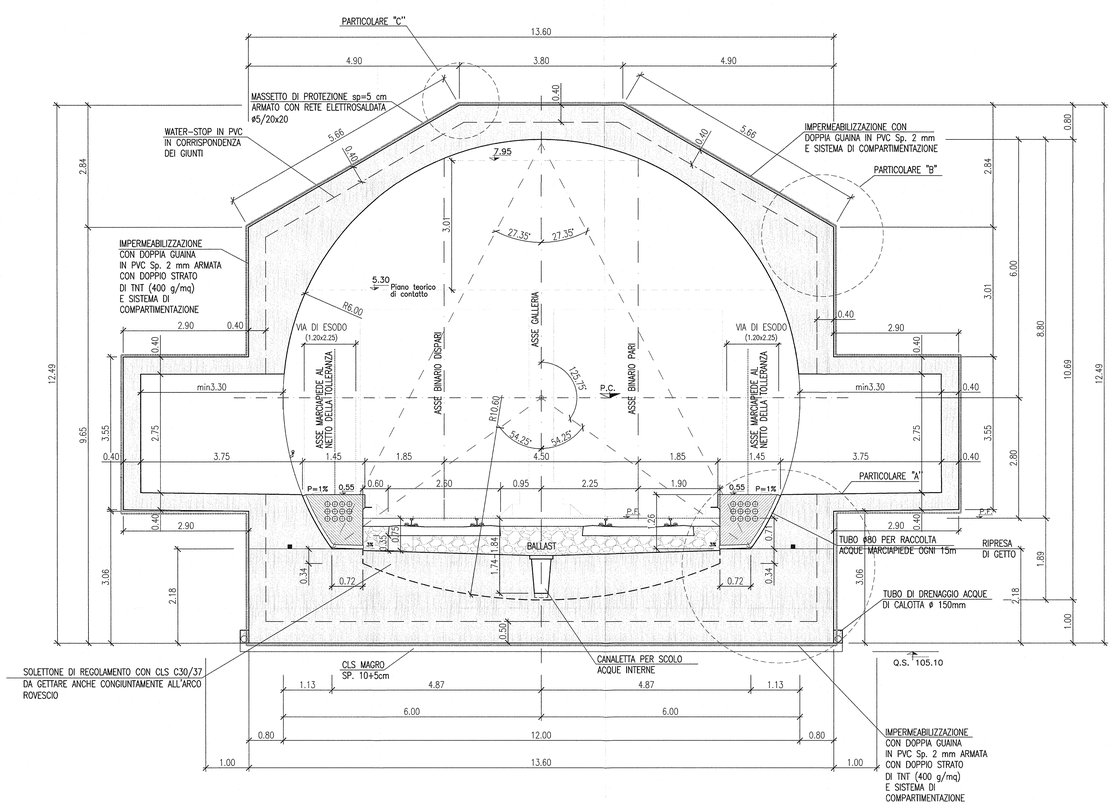


## PARTICOLARE "A"

Scala 1:25

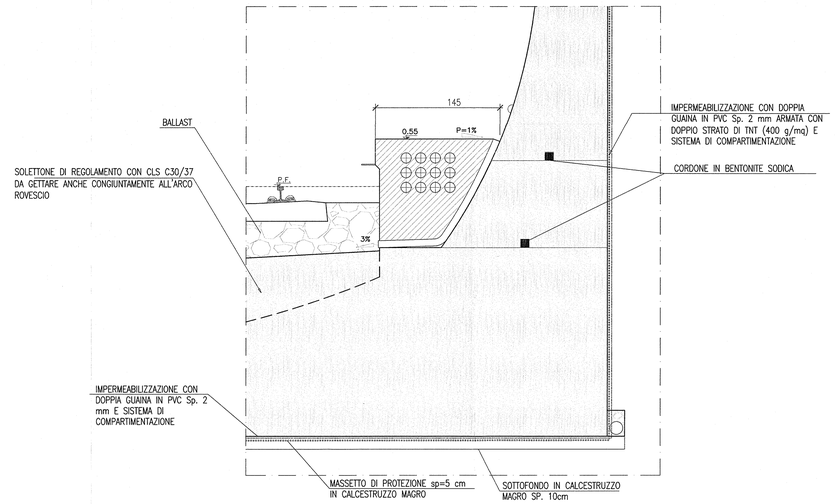


## PARTICOLARE "B"

Scala 1:25

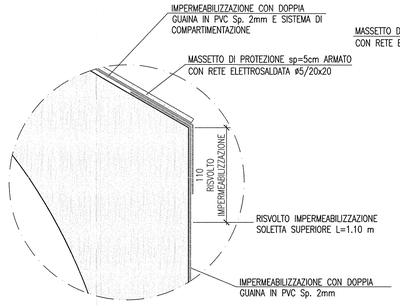


## PARTICOLARE "C"

Scala 1:25

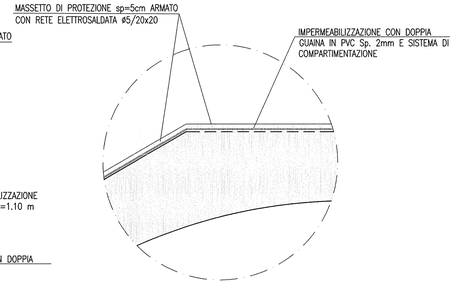


## DETTAGLIO GIUNTO STRUTTURALE TIPOLOGICO

Scala 1:25

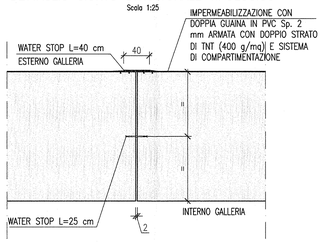


## PIANTA SCHEMA IMPERMEABILIZZAZIONE

Scala 1:250

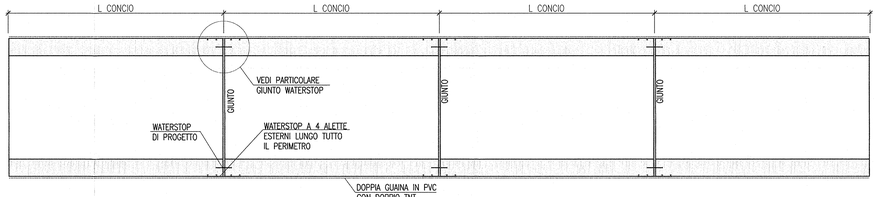


## DISEGNI DI RIFERIMENTO

| DESCRIZIONE | CODICE |
|---|---|
| S.GIORGIO IN SALICI OVEST – Sistemazione definitiva – Planimetria Generale | INOR11E2P8GA160000I |
| S.GIORGIO IN SALICI OVEST – Sistemazione definitiva – Profilo longitudinale e sezione tipo | INOR11E2F2GA160000I |
| S.GIORGIO IN SALICI OVEST – Sistemazione definitiva – Sezioni trasversali (TAV. 1/3) | INOR11E2W9GA160000I |
| S.GIORGIO IN SALICI OVEST – Sistemazione definitiva – Sezioni trasversali (TAV. 2/3) | INOR11E2W9GA160000I |
| S.GIORGIO IN SALICI OVEST – Sistemazione definitiva – Sezioni trasversali (TAV. 3/3) | INOR11E2W9GA160000I |
| S.GIORGIO IN SALICI OVEST – Pianta Piano ferro, sezione longitudinale e vista dall'alto (TAV. 1/3) | INOR11E2P9GA160500I |
| S.GIORGIO IN SALICI OVEST – Pianta Piano ferro, sezione longitudinale e vista dall'alto (TAV. 2/3) | INOR11E2P9GA160500I |
| S.GIORGIO IN SALICI OVEST – Pianta Piano ferro, sezione longitudinale e vista dall'alto (TAV. 3/3) | INOR11E2P9GA160500I |
| S.GIORGIO IN SALICI OVEST – Sezione tipo corrente – Carpenteria e particolari costruttivi | INOR11E2B2GA160000I |
| S.GIORGIO IN SALICI OVEST – Sezione tipo nicchie– Carpenteria e particolari costruttivi | INOR11E2B2GA160000I |
| S.GIORGIO IN SALICI OVEST – Sistema di impermeabilizzazione – Sezione tipo e particolari costruttivi | INOR11E2B3GA160900I |
| S.GIORGIO IN SALICI OVEST – Conci 1A e 1B con nicchie – Carpenteria | INOR11E2B8GA160000I |
| S.GIORGIO IN SALICI OVEST – Conci 2–4–5–6–7–8–9–12 – Carpenteria | INOR11E2B8GA160000I |
| S.GIORGIO IN SALICI OVEST – Conci 3–11 – Carpenteria | INOR11E2B8GA160000I |
| S.GIORGIO IN SALICI OVEST – Concio 10 con nicchia – Carpenteria | INOR11E2B8GA160000I |
| S.GIORGIO IN SALICI OVEST – Concio 13 – Carpenteria | INOR11E2B8GA160000I |
| S.GIORGIO IN SALICI OVEST – Sezione tipo corrente – Armatura | INOR11E2B2GA160000I |
| S.GIORGIO IN SALICI OVEST – Sezione tipo con nicchia – Armatura | INOR11E2B2GA160000I |
| S.GIORGIO IN SALICI OVEST – Timpano concio 1 – Armature e particolari | INOR11E3B8GA160000I |
| S.GIORGIO IN SALICI OVEST – Tabella materiali | INOR11E2ATGA160000I |

## NOTE GENERALI

## KEY PLAN

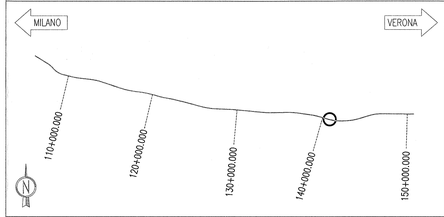


COMMITTENTE:

RFI RETE FERROVIARIA ITALIANA
GRUPPO FERROVIE DELLO STATO

ALTA SORVEGLIANZA:

ITALFERR
GRUPPO FERROVIE DELLO STATO

GENERAL CONTRACTOR:

Consorzio Cepav due
Consorzio ENI per l' Alta Velocità

INFRASTRUTTURE FERROVIARIE STRATEGICHE DEFINITE DALLA LEGGE OBIETTIVO N. 443/01

LINEA A.V. /A.C. TORINO - VENEZIA Tratta MILANO - VERONA
Lotto funzionale Brescia-Verona
PROGETTO ESECUTIVO

GALLERIA ARTIFICIALE SAN GIORGIO IN SALICI OVEST (GA16)
Da Pk 140+181.85 a Pk 140+502.85
Sistema di impermeabilizzazione
Sezione tipo e particolari costruttivi

| GENERAL CONTRACTOR | DIRETTORE LAVORI | SCALA: |
|---|---|---|
| Consorzio Cepav due — Consorzio Cepav due Il Direttore del Consorzio (Ing. Muranta) — Data: | Visto per Costruzione — Data: | VARIE |

| COMMESSA | LOTTO | FASE | ENTE | TIPO DOC. | OPERA/DISCIPLINA | PROGR. | REV. |
|---|---|---|---|---|---|---|---|
| IN0R | 11 | E | E2 | BZ | GA1609 | 001 | A |

PROGETTAZIONE — IL PROGETTISTA

| Rev. | Descrizione | Redatto | Data | Verificato | Data | Validato | Data |
|---|---|---|---|---|---|---|---|
| A | EMISSIONE | OLMO | 22.06.18 | MERLINI | 22.06.18 | TOMMASO TAROP | 22.06.18 |
| B | | | | | | | |
| C | | | | | | | |

CIG. 751447334A — File: IN0R11EE2BZGA160900I1A_10.dwg

Progetto cofinanziato dalla Unione Europea

CUP: F81H91000000008