



SEZIONE IN ASSE PARATIA


Pk 140+180

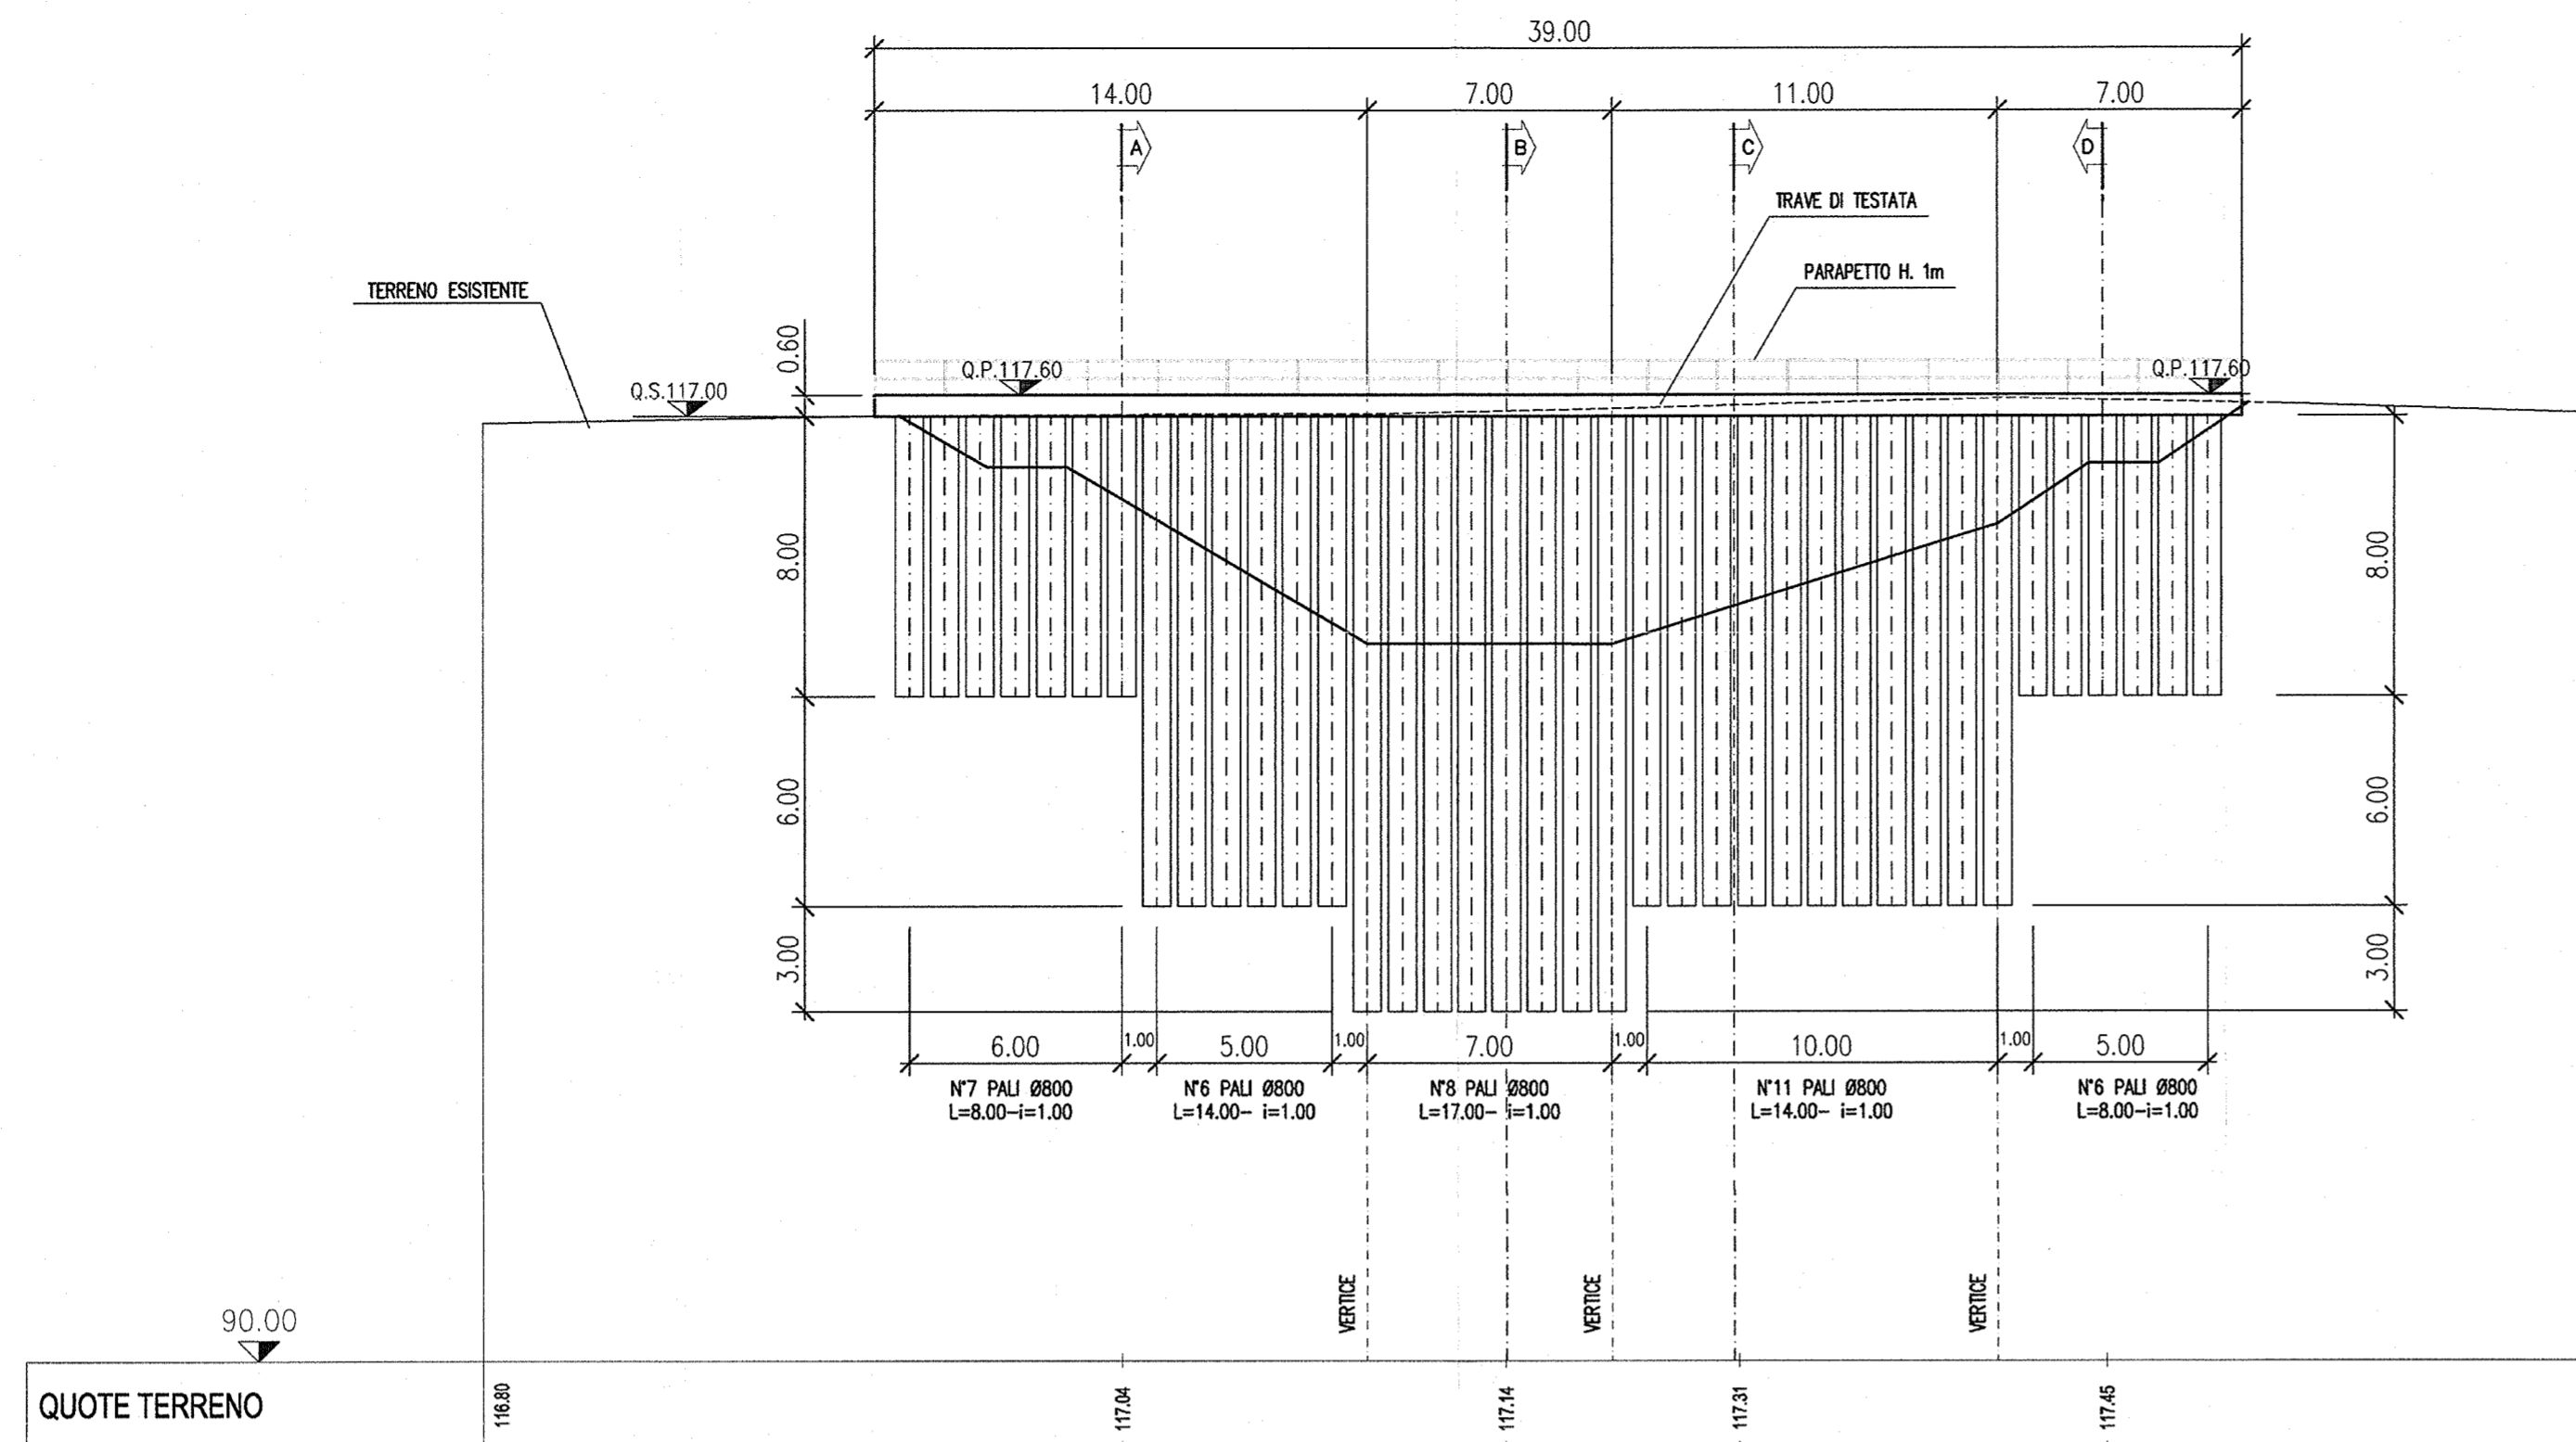


SEZIONE A-A

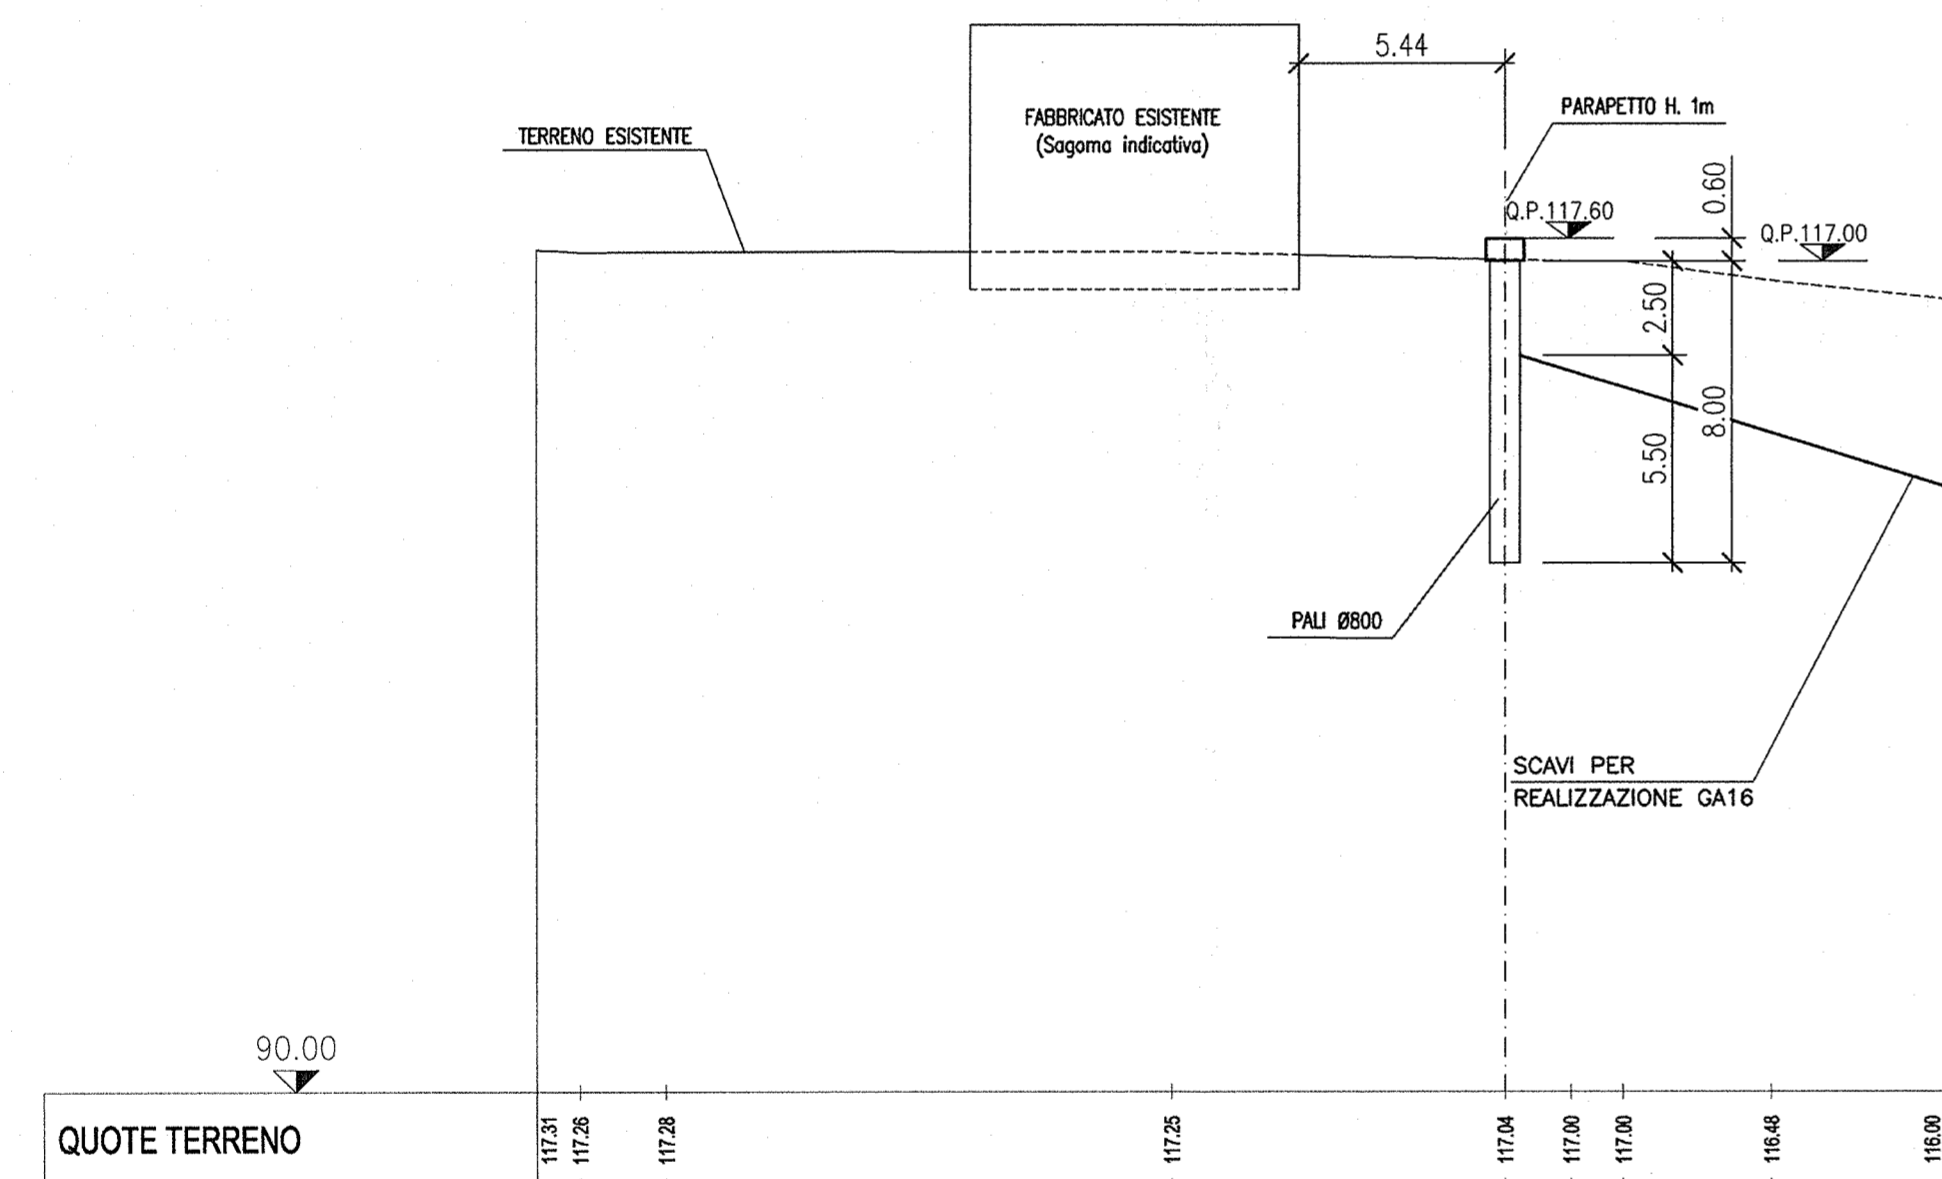


SEZIONE B-B

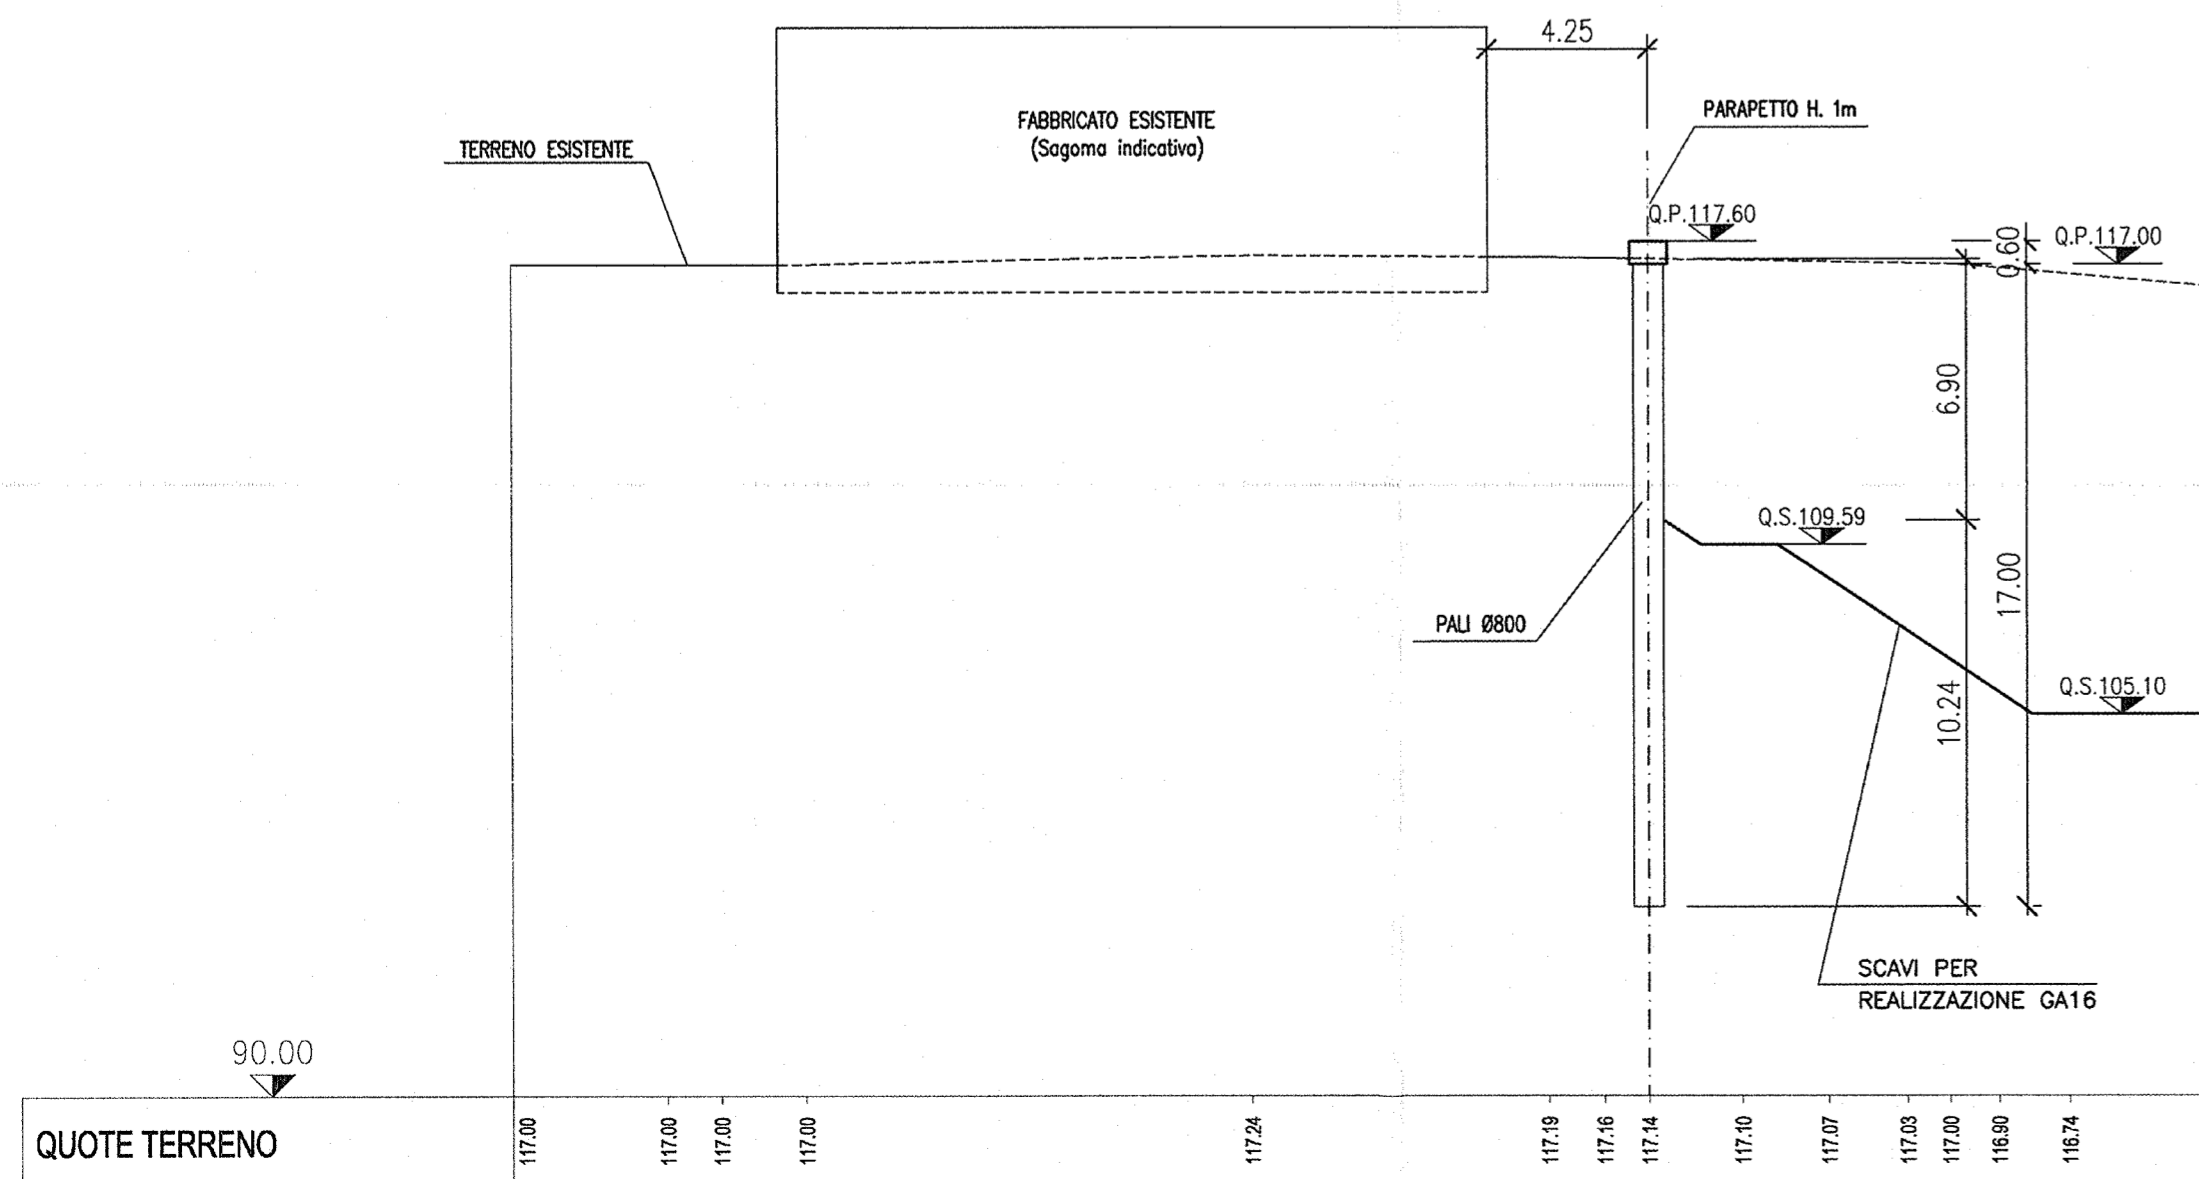

SEZIONE C-C

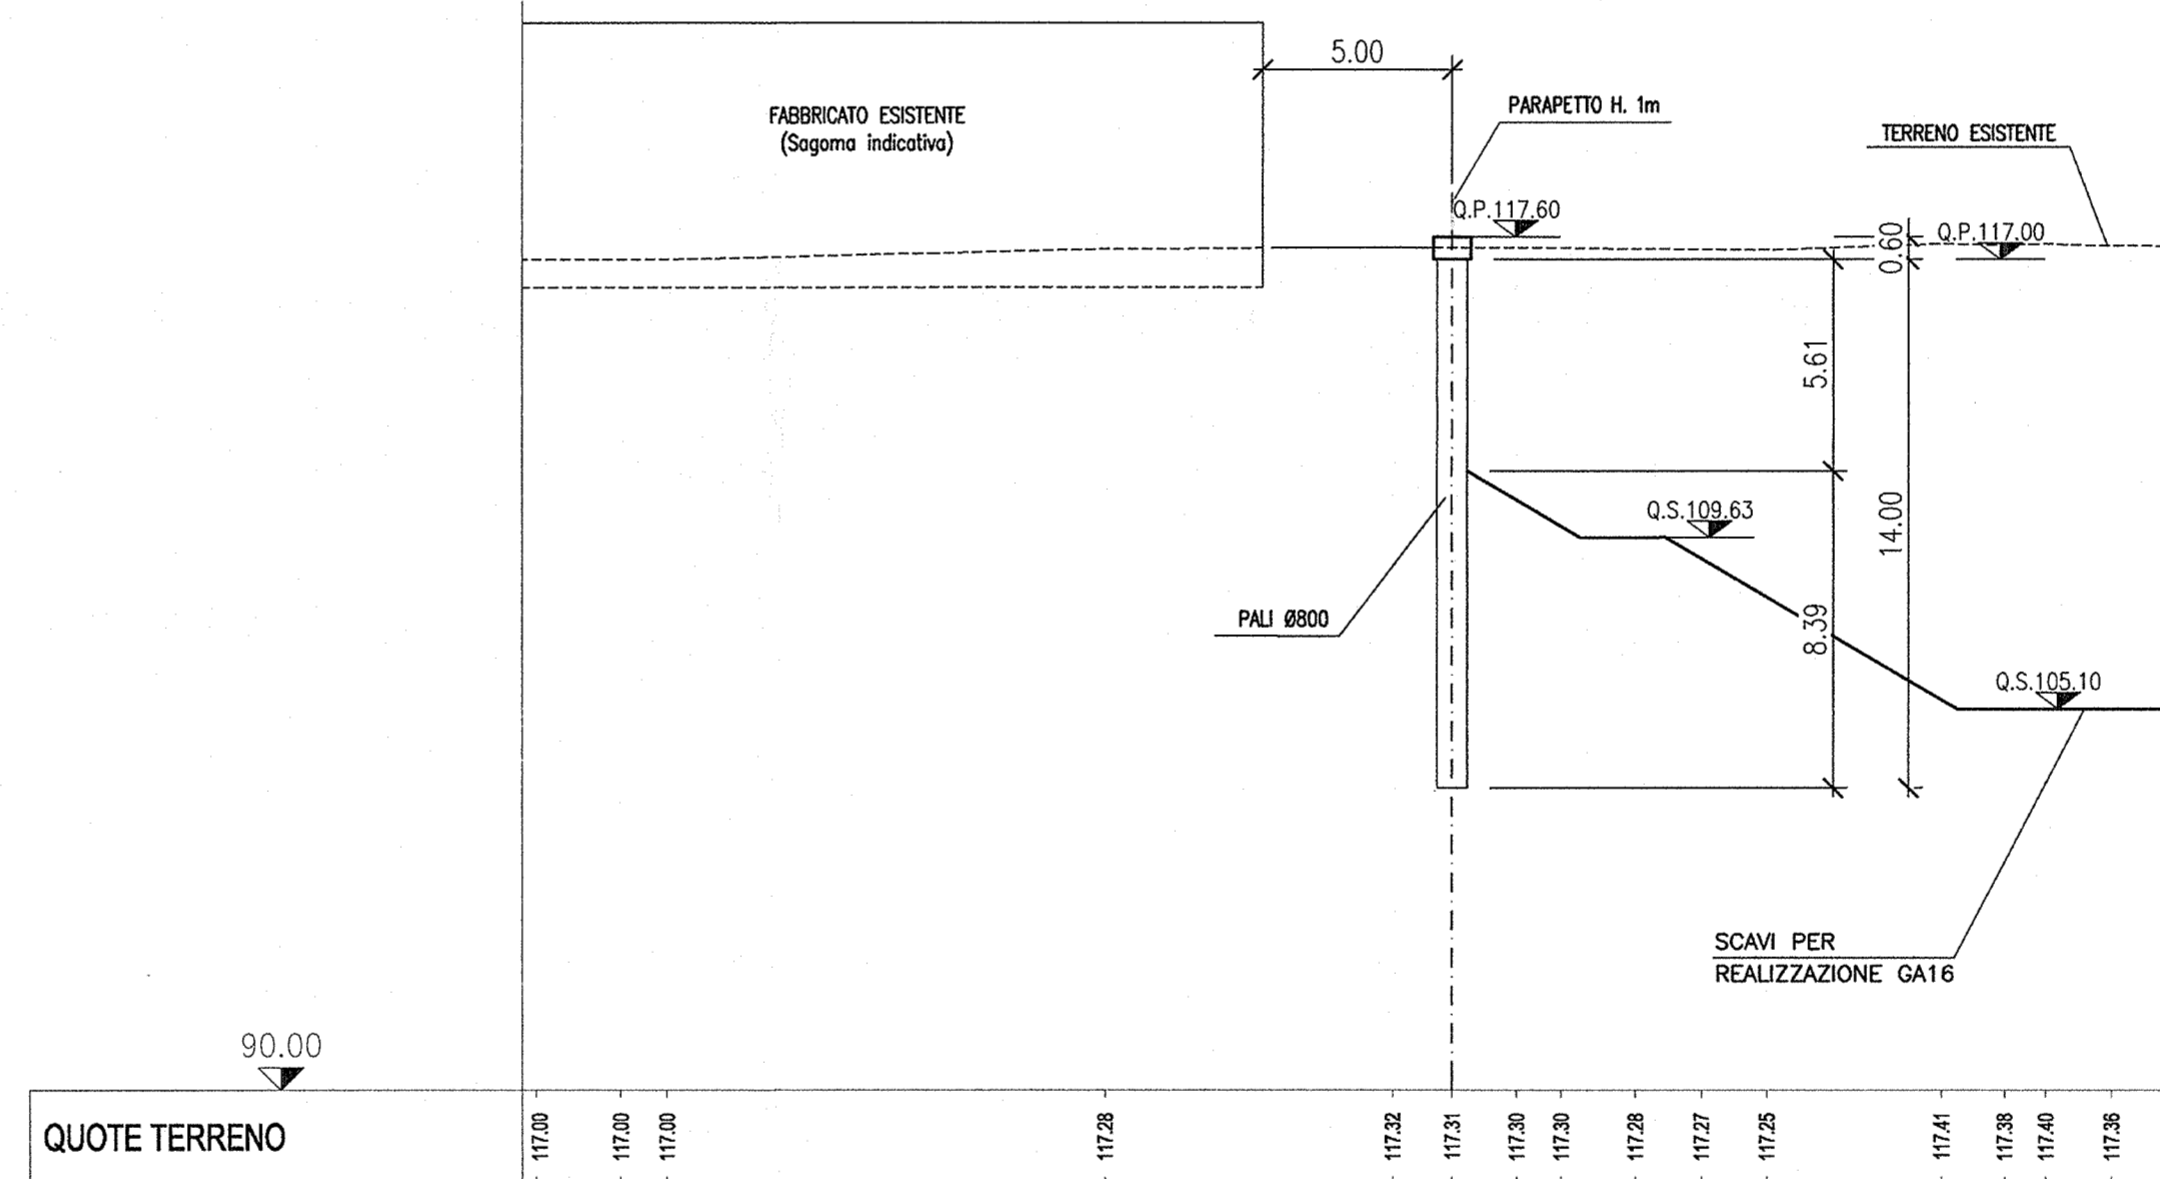

SEZIONE D-D

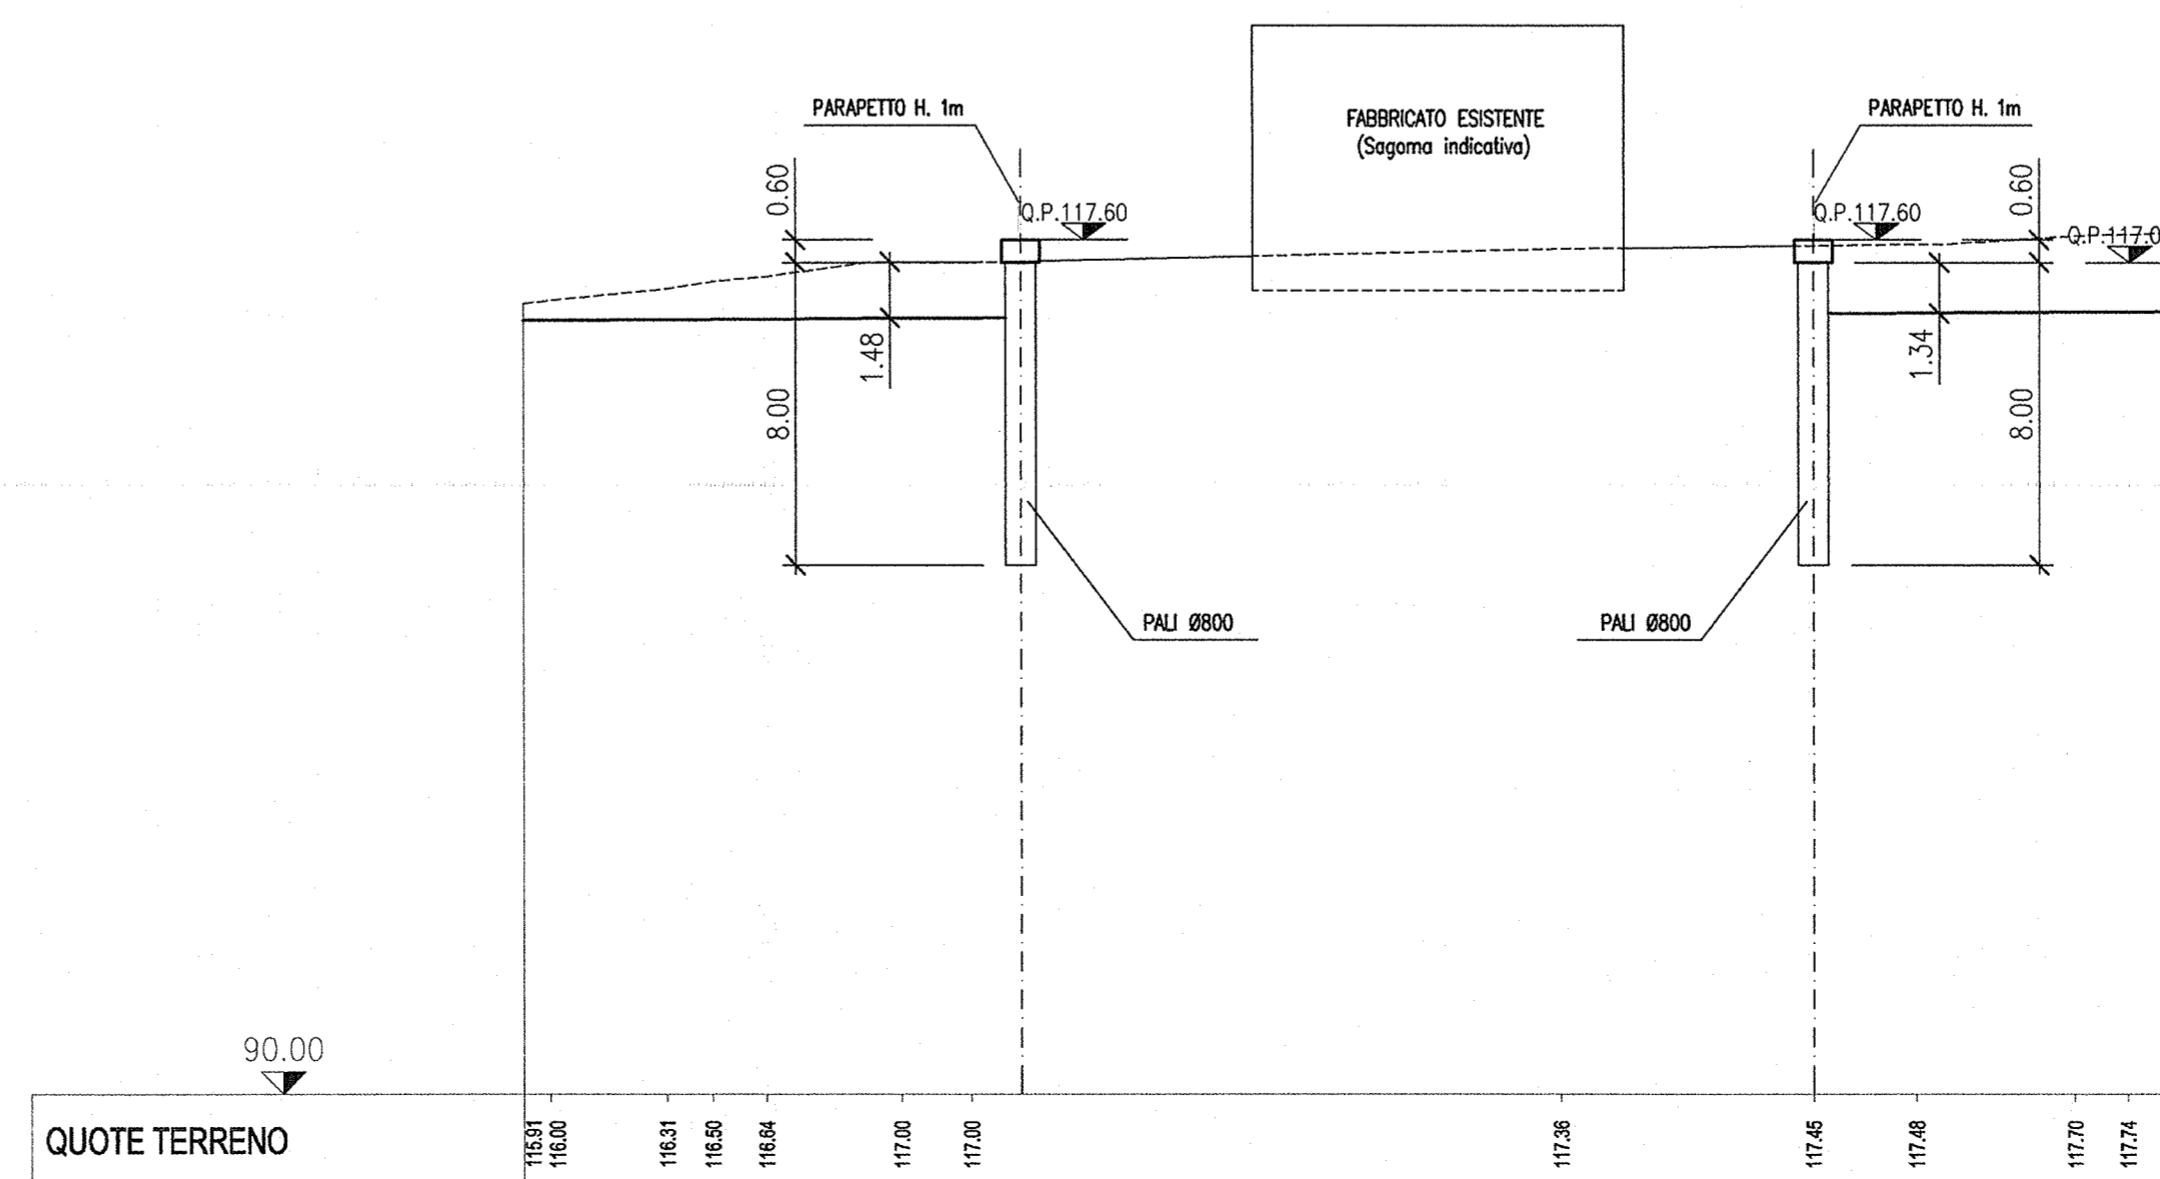


DISEGNI DI RIFERIMENTO

DESCRIZIONE	CODICE
S.GIORGIO IN SALICI OVEST - Scavi-Planimetria generale	INOR11EE2P9GA1601001
S.GIORGIO IN SALICI OVEST - Scavi-Profilo longitudinale, sezione tipo e particolari	INOR11EE2ZGAI601001
S.GIORGIO IN SALICI OVEST - Scavi-Sezioni trasversali (Trav. 1/3)	INOR11EE2W9GA1601001
S.GIORGIO IN SALICI OVEST - Sistemazione definitiva - Planimetria Generale	INOR11EE2P9GA1600001
S.GIORGIO IN SALICI OVEST - Opere provvisoria-Paratia per salvaguardia edificio Pk 140+180 - Pianta	INOR11EE2P9GA1601002
S.GIORGIO IN SALICI OVEST - Opere provvisoria-Paratia per salvaguardia edificio Pk 140+180 - Sezioni tipo e particolari	INOR11EE2ZGAI601002
S.GIORGIO IN SALICI OVEST - Tabella materiali	INOR11EE24TGA1600001

NOTE GENERALI

KEY PLAN

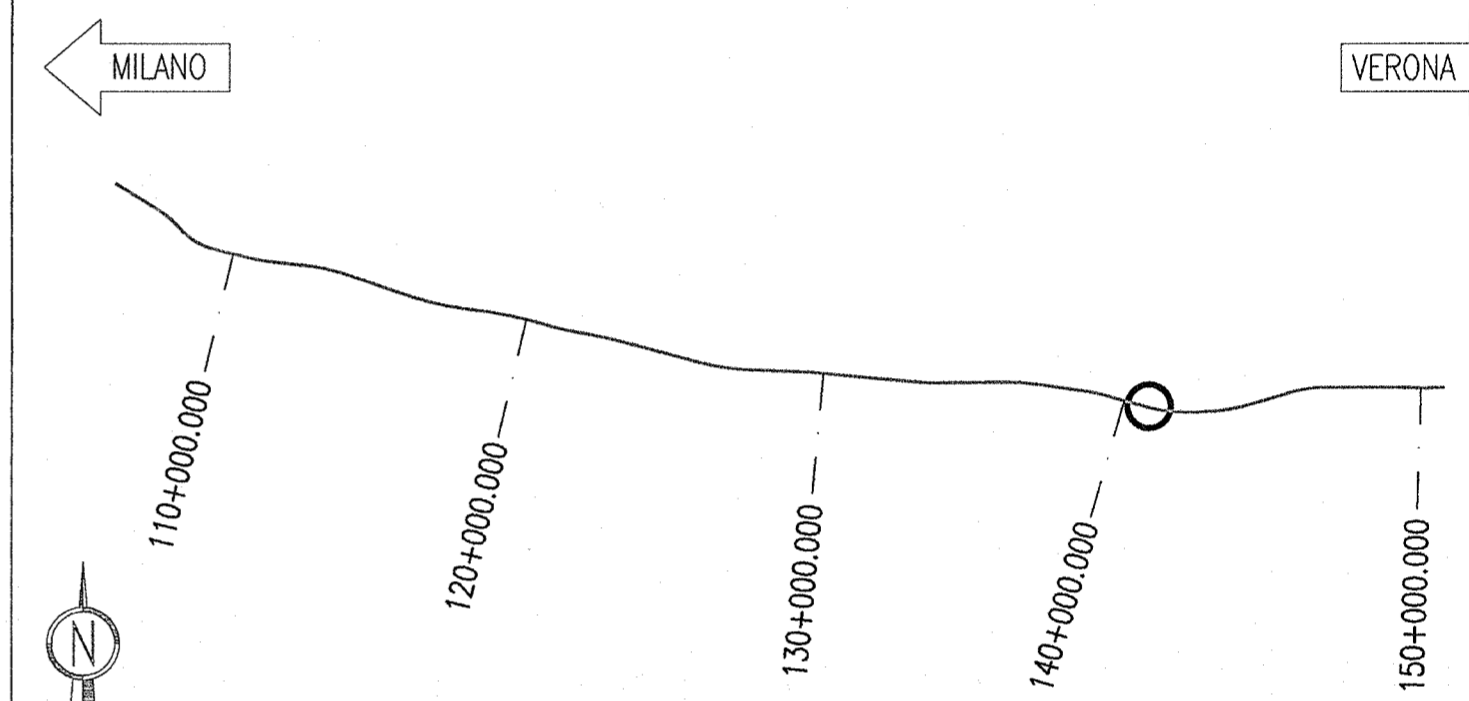

COMMITTENTE:

ALTA SORVEGLIANZA:

GENERAL CONTRACTOR:

Cepav due
Consorzio ENI per l'Alta Velocità

INFRASTRUTTURE FERROVIARIE STRATEGICHE DEFINITE DALLA LEGGE OBIETTIVO N. 443/01

LINEA A.V. /A.C. TORINO - VENEZIA Tratta MILANO - VERONA
Lotto funzionale Brescia-Verona
PROGETTO ESECUTIVO

GALLERIA ARTIFICIALE SAN GIORGIO IN SALICI OVEST (GA16)
Da Pk 140+181.85 a Pk 140+502.85

Opere provvisoria - Paratia per salvaguardia edificio Pk 140+180
Prospetto e sezioni

GENERAL CONTRACTOR Consorzio Cepav due Il Direttore del Consorzio (Ing. Caranta)	DIRETTORE LAVORI Valido per Costruzione	SCALA: 1:200
Data:	Data:	

COMMESSA	LOTTO	FASE	ENTE	TIPO DOC.	OPERA/DISCIPLINA	PROGR.	REV.
INOR	11	E	E2	P9	GA16001	004	A

PROGETTAZIONE					IL PROGETTISTA	
Rev.	Descrizione	Redatto	Data	Verificato	Data	
A	EMISSIONE	OLMO	22.06.18	MERLINI	22.06.18	
B						
C						