SEZIONE 13

PROGRESSIVA 140+421.850

RITOMBAMENTO 539.43 mq.

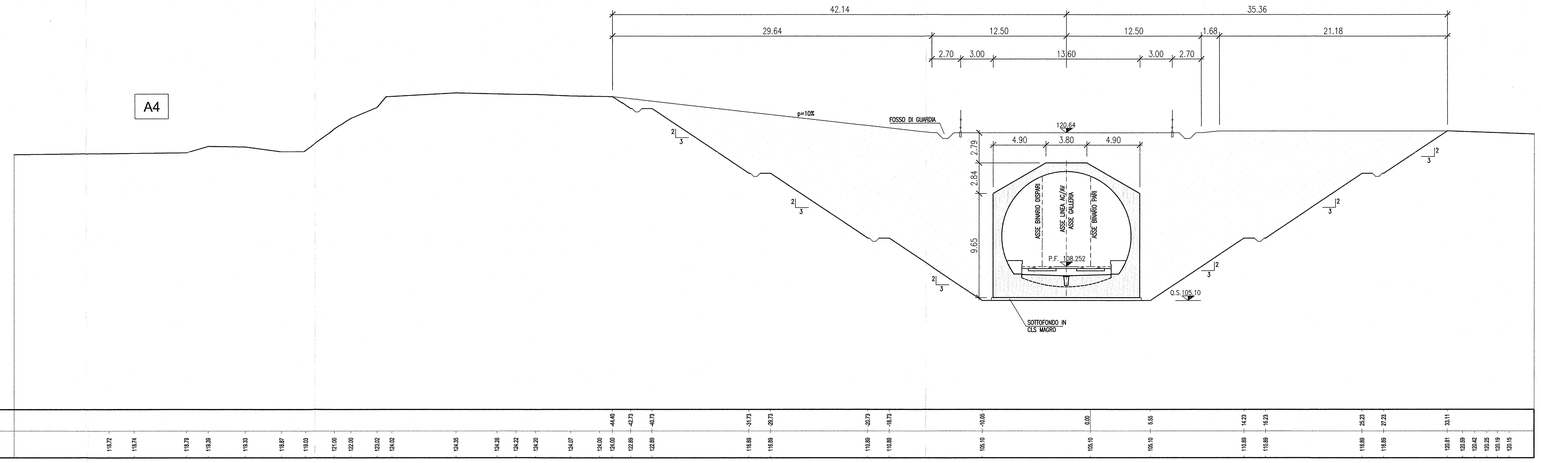

SEZIONE 14

PROGRESSIVA 140+441.850

RITOMBAMENTO 548.22 mq.

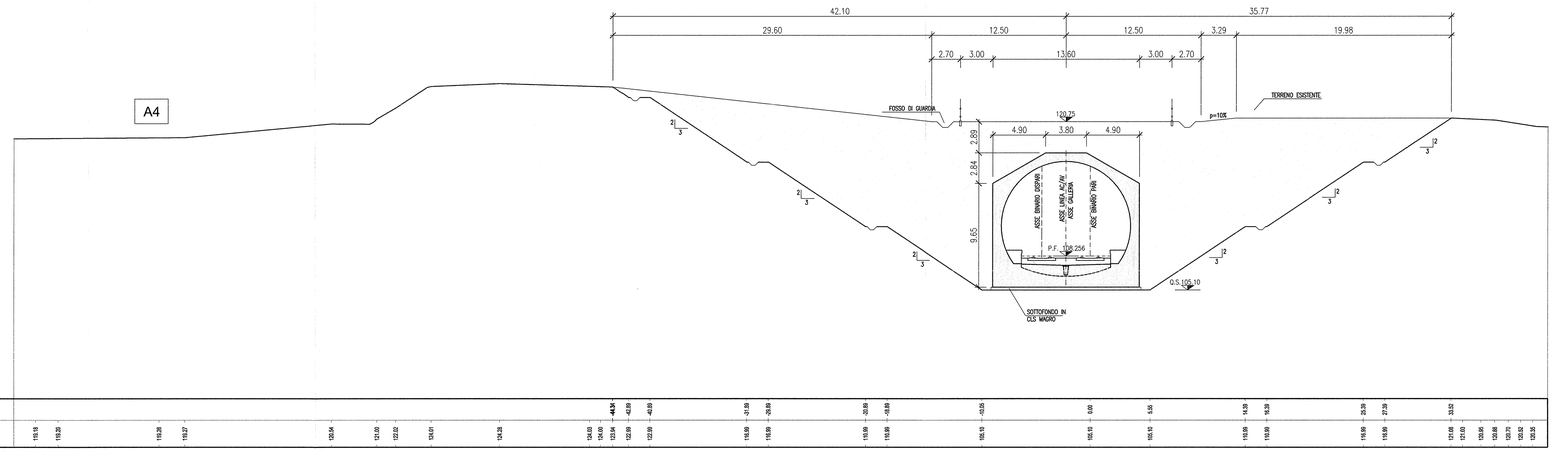

SEZIONE 15

PROGRESSIVA 140+462.850

RITOMBAMENTO 541.93 mq.

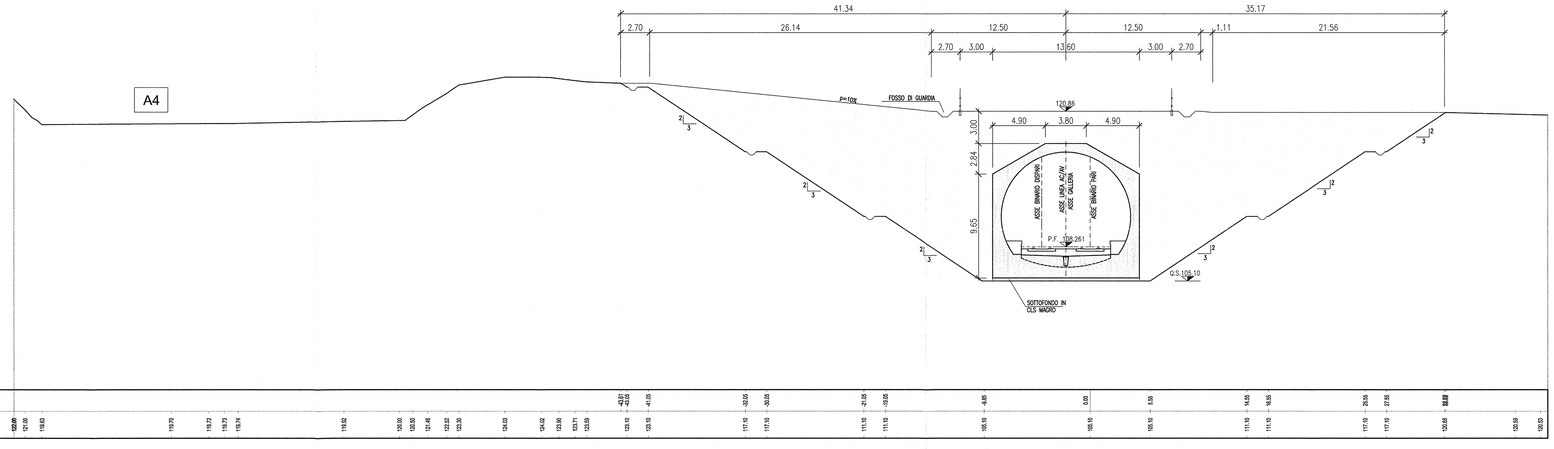

DISEGNI DI RIFERIMENTO

DESCRIZIONE	CODICE
S.GIORGIO IN SALICI OVEST – Scavi–Planimetria generale	IN0R11EZ2P8GA1601001
S.GIORGIO IN SALICI OVEST – Scavi–Profilo longitudinale, sezione tipo e particolari	IN0R11EZ2Z5GA1601001
S.GIORGIO IN SALICI OVEST – Scavi–Sezioni trasversali (Tav. 1/3)	IN0R11EZ2W9GA1601001
S.GIORGIO IN SALICI OVEST – Scavi–Sezioni trasversali (Tav. 2/3)	IN0R11EZ2W9GA1601002
S.GIORGIO IN SALICI OVEST – Scavi–Sezioni trasversali (Tav. 3/3)	IN0R11EZ2W9GA1601003
S.GIORGIO IN SALICI OVEST – Sistemazione definitiva – Planimetria Generale	IN0R11EZ2P5GA1600001
S.GIORGIO IN SALICI OVEST – Sistemazione definitiva–Profilo longitudinale e sezione tipo	IN0R11EZ2Z5GA1600001
S.GIORGIO IN SALICI OVEST – Sistemazione definitiva–Sezioni trasversali (TAV. 1/3)	IN0R11EZ2W9GA1600001
S.GIORGIO IN SALICI OVEST – Sistemazione definitivaSezioni trasversali (TAV. 2/3)	IN0R11EZ2W9GA1600002
S.GIORGIO IN SALICI OVEST – Tabella materiali	IN0R11EZ47GA1600001

NOTE GENERALI

KEY PLAN

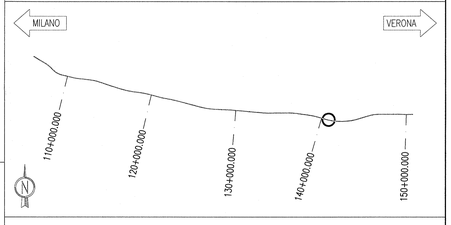

COMMITTENTE:

RFI RETE FERROVIARIA ITALIANA
GRUPPO FERROVIE DELLO STATO

ALTA SORVEGLIANZA:

ITALFERR
GRUPPO FERROVIE DELLO STATO

GENERAL CONTRACTOR:

Cepav due
Consorzio ENI per l' Alta Velocità

INFRASTRUTTURE FERROVIARIE STRATEGICHE DEFINITE DALLA LEGGE OBIETTIVO N. 443/01

LINEA A.V. /A.C. TORINO - VENEZIA Tratta MILANO - VERONA
Lotto funzionale Brescia-Verona
PROGETTO ESECUTIVO

GALLERIA ARTIFICIALE SAN GIORGIO IN SALICI OVEST (GA16)
Da Pk 140+181.85 a Pk 140+502.85
Sistemazione definitiva
Sezioni tasversali (Tav. 3/3)

GENERAL CONTRACTOR
Consorzio Cepav due
Data:
Consorzio Cepav due
Il Direttore del Consorzio
(Ing. T. Talamo)

DIRETTORE LAVORI
Visto per Costruzione
Data:

SCALA: 1:200

COMMESSA	LOTTO	FASE	ENTE	TIPO DOC.	OPERA/DISCIPLINA	PROGR.	REV.
IN0R	11	E	E2	W9	GA1600	003	A

PROGETTAZIONE

Rev.	Descrizione	Redatto	Data	Verificato	Data	Validato	Data
A	EMISSIONE	OLMO	22.06.18	MERLINI	22.06.18	TOMASO TALAMO	22.06.18
B							
C							

IL PROGETTISTA
Ordine degli Ingegneri della Provincia di Bologna n. 2000 – Dott. Ing. TOMASO TALAMO – Civile e Ambientale – Iscritto all'albo professionale dell'Informazione

CIG. 751447334A

FILE: IN0R11EE2W9GA1600003A_10.dwg

Progetto cofinanziato dalla Unione Europea

CUP: F81H91000000008

Scala di stampa: 1: