SEZIONE 1
PROGRESSIVA 140+181.850

AREA DI SCAVO 393.97 mq.

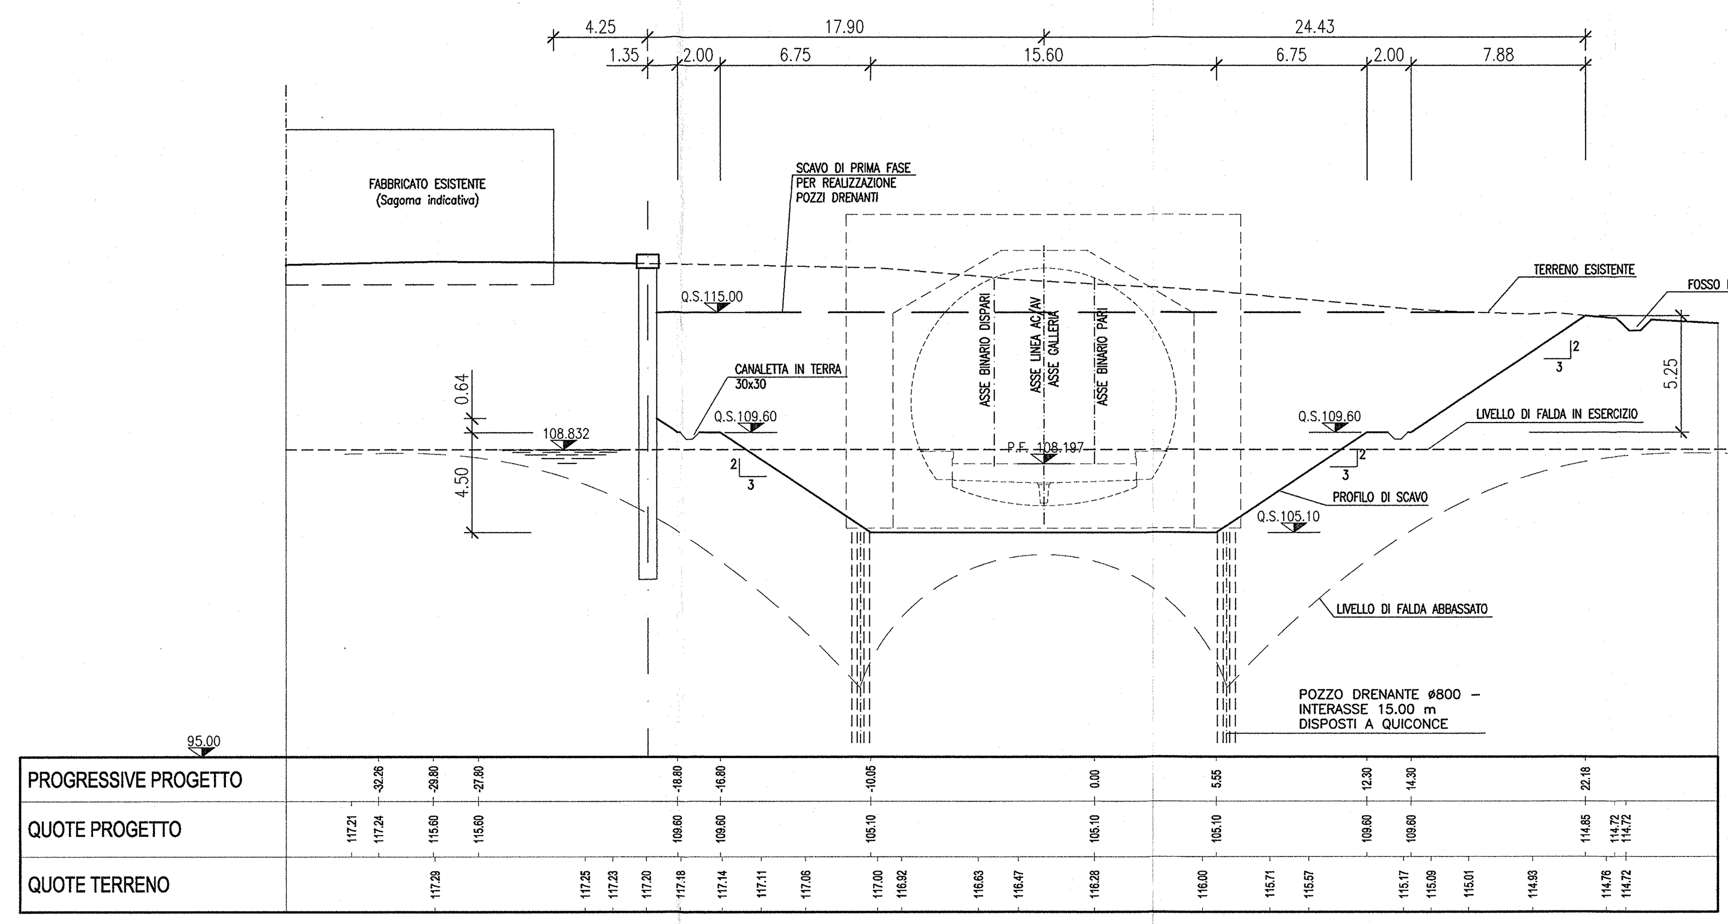

SEZIONE 2
PROGRESSIVA 140+201.850

AREA DI SCAVO 445.44 mq.

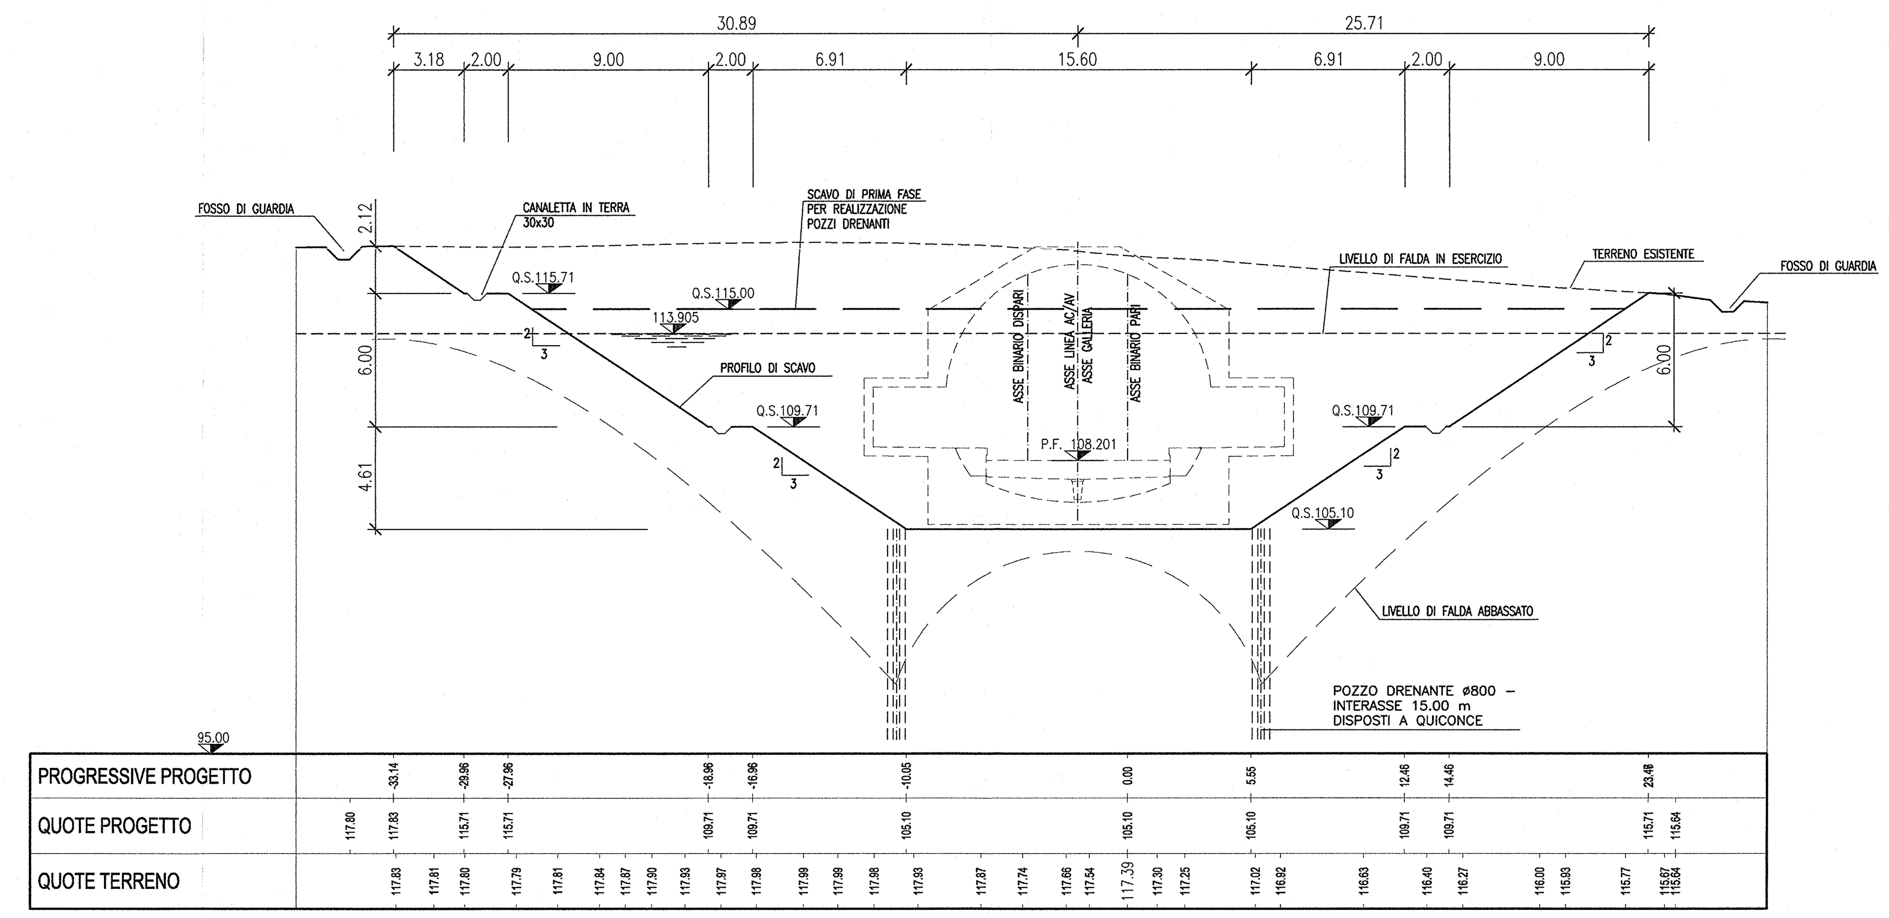

SEZIONE 3
PROGRESSIVA 140+221.850

AREA DI SCAVO 567.72 mq.

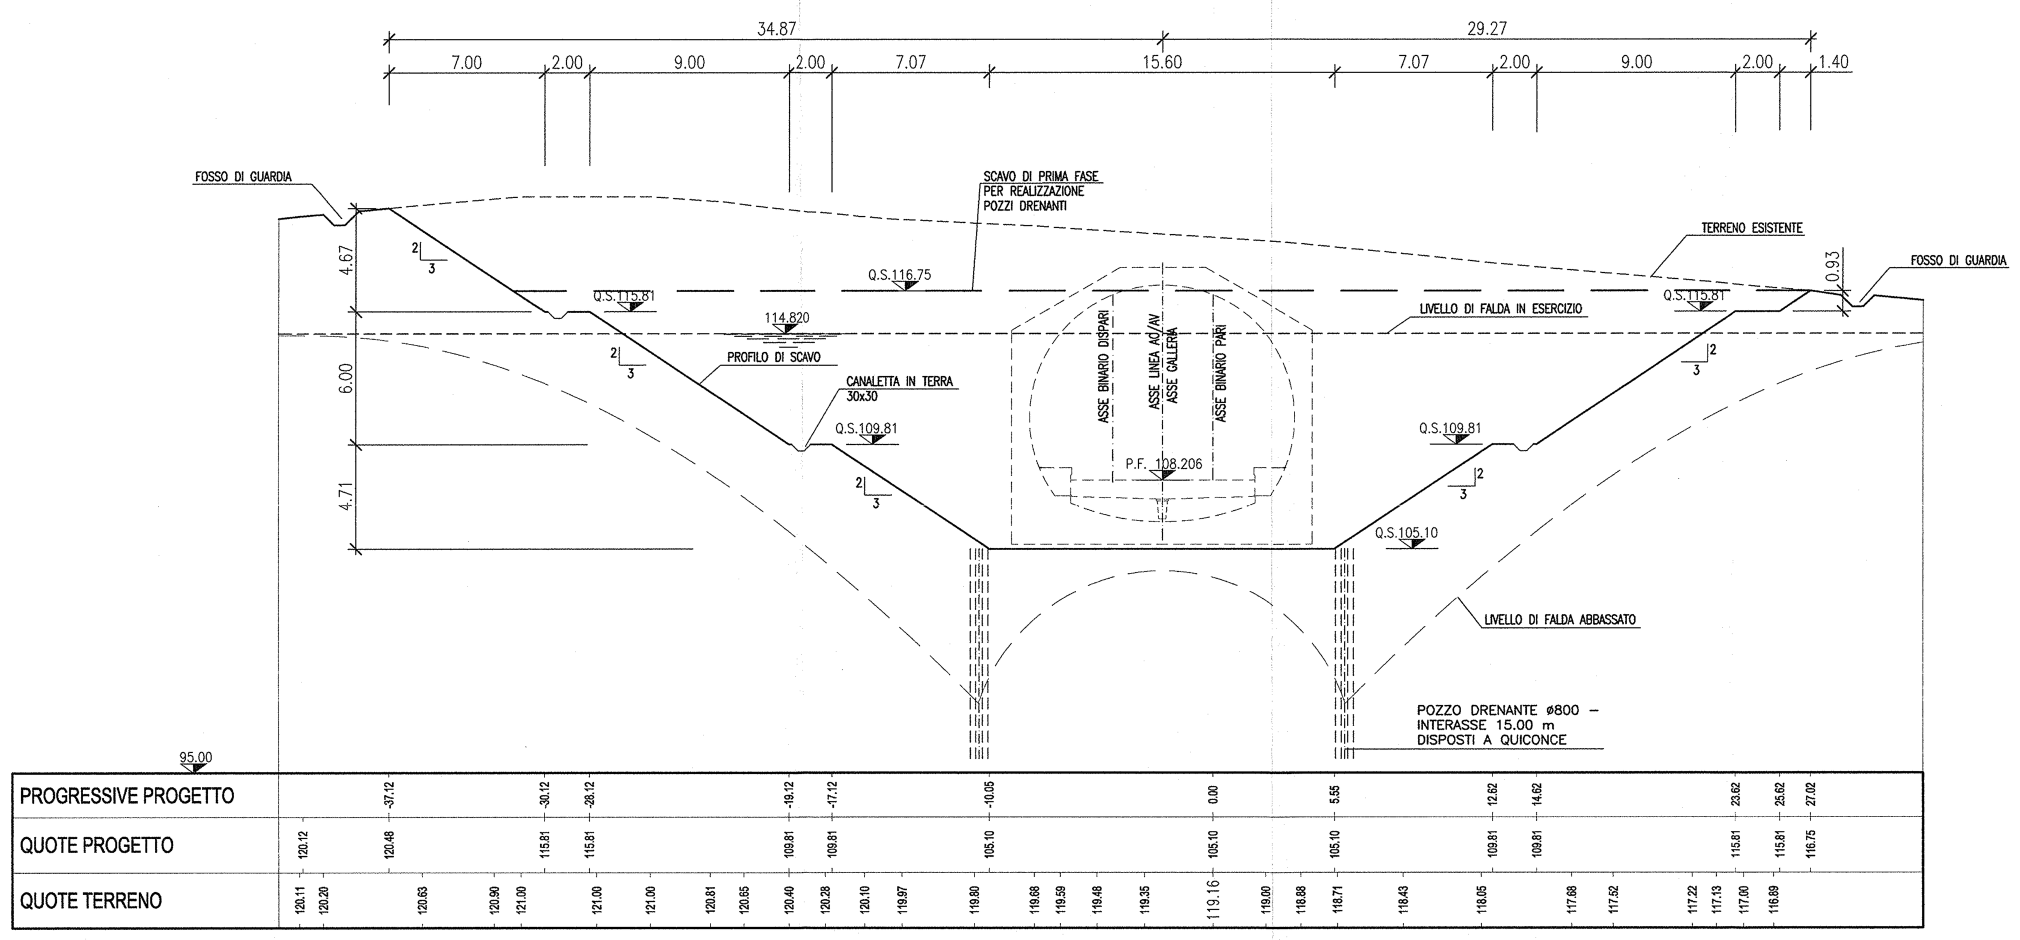

SEZIONE 4
PROGRESSIVA 140+241.850

AREA DI SCAVO 726.20 mq.

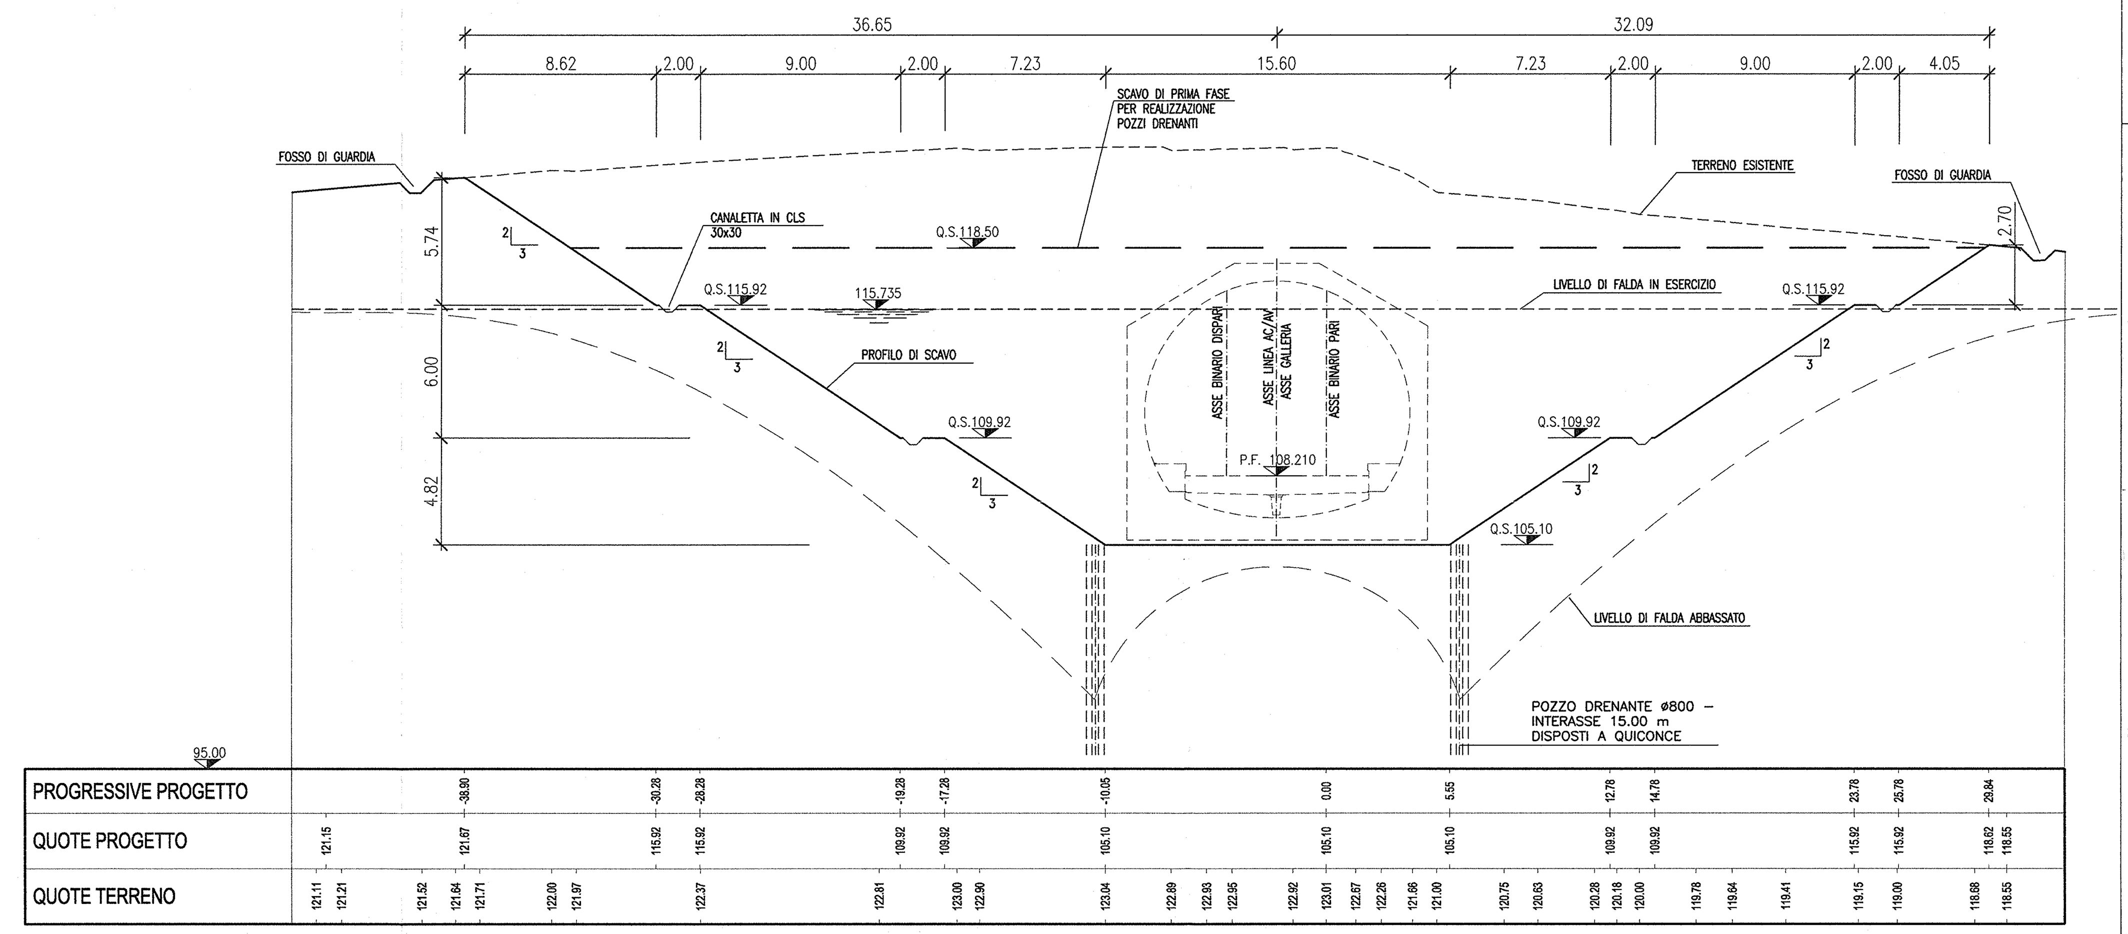

SEZIONE 5
PROGRESSIVA 140+261.850

AREA DI SCAVO 837.19 mq.

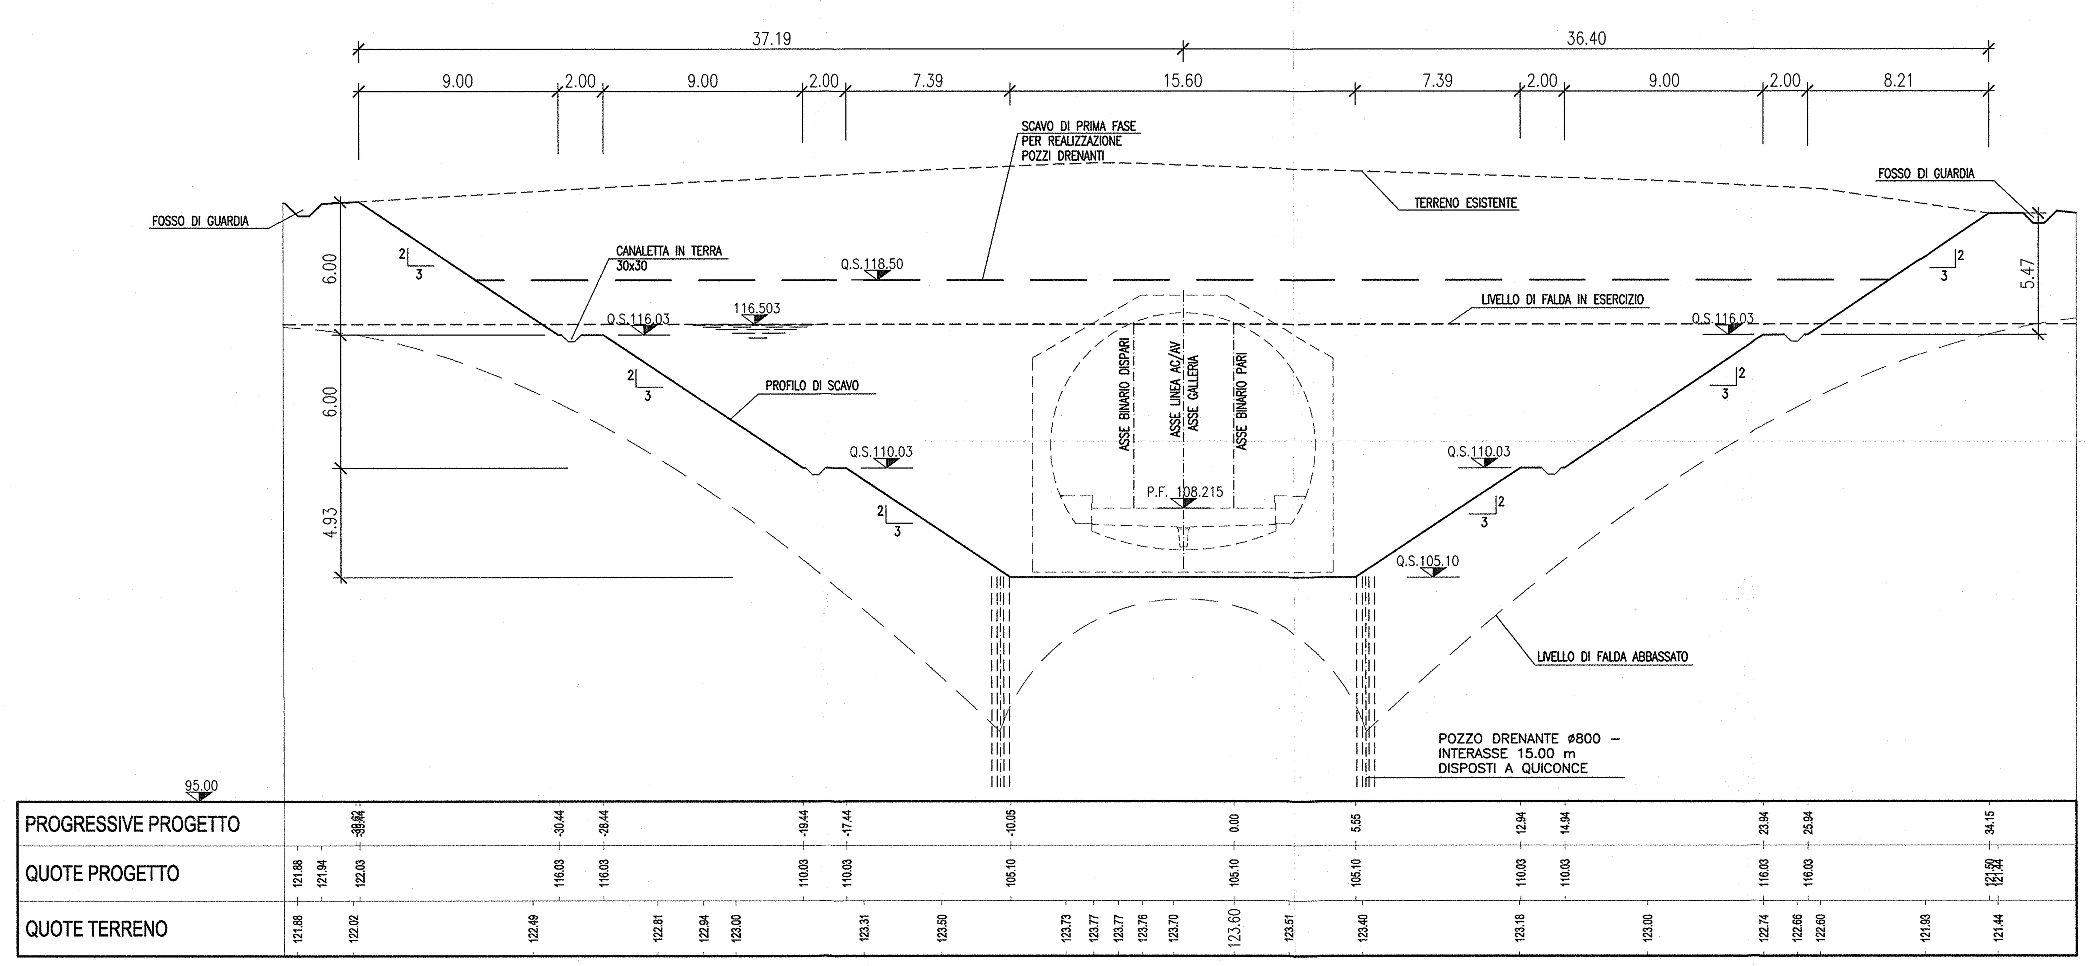

SEZIONE 6
PROGRESSIVA 140+281.850

AREA DI SCAVO 829.21 mq.

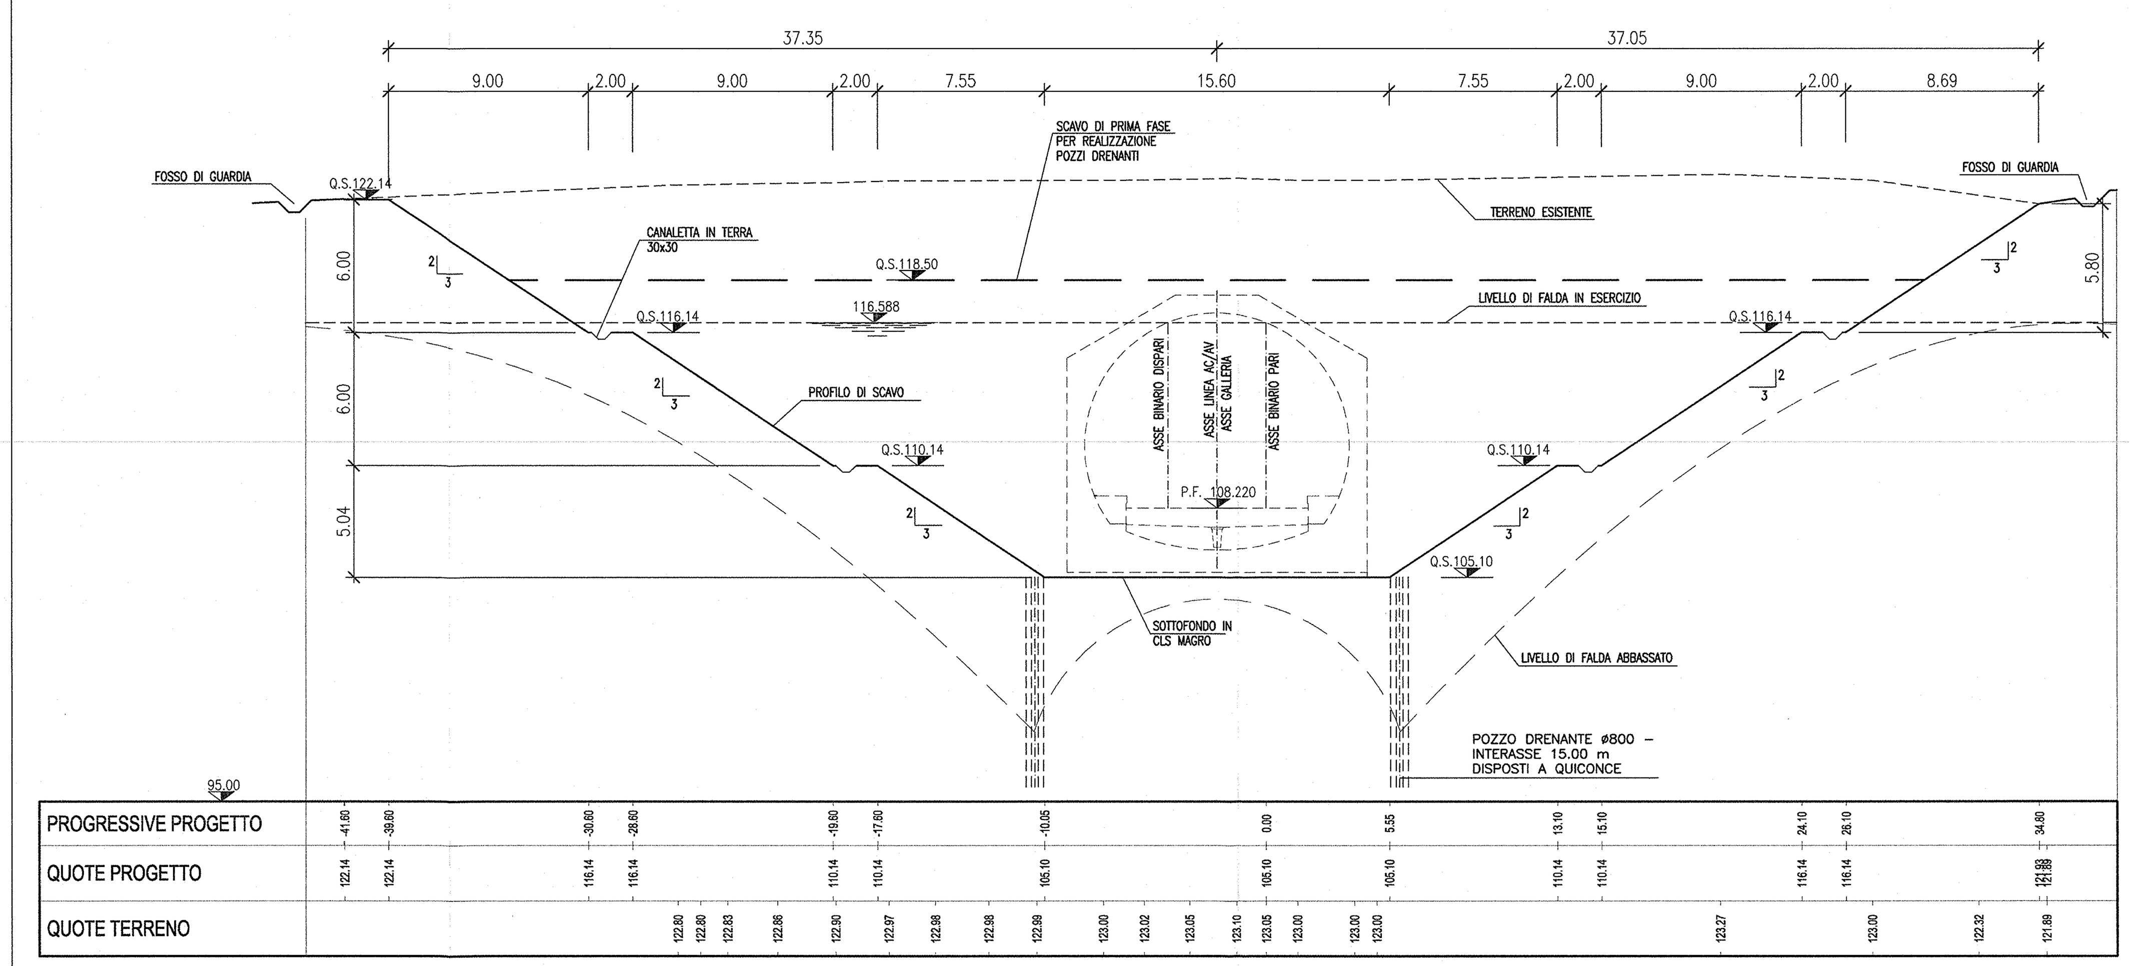

DISEGNI DI RIFERIMENTO

DESCRIZIONE	CODICE
S.GIORGIO IN SALICI OVEST – Scavi–Planimetria generale	INOR11EE2P8GA1601001
S.GIORGIO IN SALICI OVEST – Scavi–Profilo longitudinale, sezione tipo e particolari	INOR11EE2FZGA1601001
S.GIORGIO IN SALICI OVEST – Scavi–Sezioni trasversali (Tav. 2/3)	INOR11EE2W9GA1601002
S.GIORGIO IN SALICI OVEST – Scavi–Sezioni trasversali (Tav. 3/3)	INOR11EE2W9GA1601003
S.GIORGIO IN SALICI OVEST – Monitoraggio – Planimetria e sezioni	INOR11EE2PZGA1600001
S.GIORGIO IN SALICI OVEST – Tabella materiali	INOR11EE24TGA1600001

NOTE GENERALI

LEGENDA

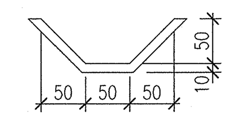

FOSSO DI GUARDIA IN CLS 50x50

KEY PLAN

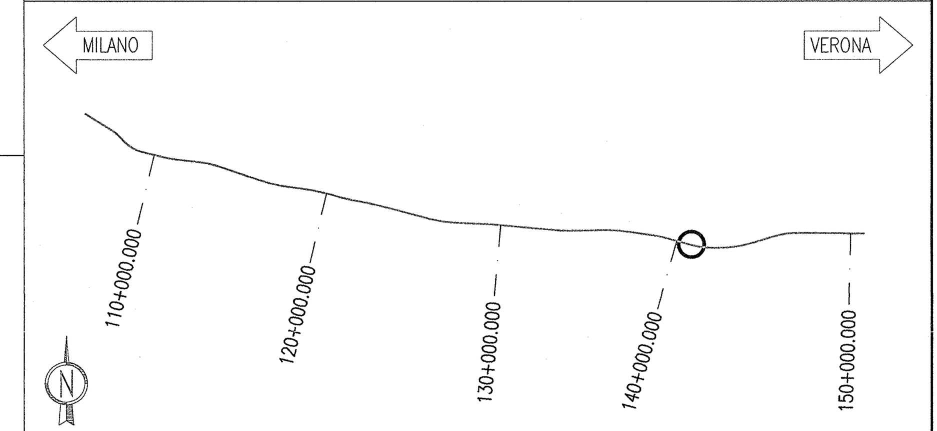

COMMITTENTE:

RFI RETE FERROVIARIA ITALIANA
GRUPPO FERROVIE DELLO STATO

ALTA SORVEGLIANZA:

ITALFERR
GRUPPO FERROVIE DELLO STATO

GENERAL CONTRACTOR:

Cepav due
Consorzio ENI per l' Alta Velocità

INFRASTRUTTURE FERROVIARIE STRATEGICHE DEFINITE DALLA LEGGE OBIETTIVO N. 443/01

LINEA A.V. /A.C. TORINO - VENEZIA Tratta MILANO - VERONA
Lotto funzionale Brescia-Verona
PROGETTO ESECUTIVO

GALLERIA ARTIFICIALE SAN GIORGIO IN SALICI OVEST (GA16)
Da Pk 140+181.85 a Pk 140+502.85
Scavi
Sezioni trasversali (Tav. 1/3)

GENERAL CONTRACTOR	DIRETTORE LAVORI	SCALA :
Consorzio Cepav due — Consorzio Cepav due Il Direttore del Consorzio (Ing. T. Taranta) Data:	Valido per Costruzione Data:	1:200

COMMESSA	LOTTO	FASE	ENTE	TIPO DOC.	OPERA/DISCIPLINA	PROGR.	REV.
INOR	11	E	E2	W9	GA1601	001	A

PROGETTAZIONE

Rev.	Descrizione	Redatto	Data	Verificato	Data	Approvato	Data
A	EMISSIONE	OLMO	22.06.18	MERLINI	22.06.18	TARANTA	22.06.18
B							
C							

IL PROGETTISTA
Data: 22.06.18

CIG. 751447334A
File: INOR11EE2W9GA1601001A_10.dwg

Progetto cofinanziato dalla Unione Europea
CUP: F81H91000000008

Scala di plot: 1: