OPERE PROVVISIONALI – PIANTA

Scala 1:200

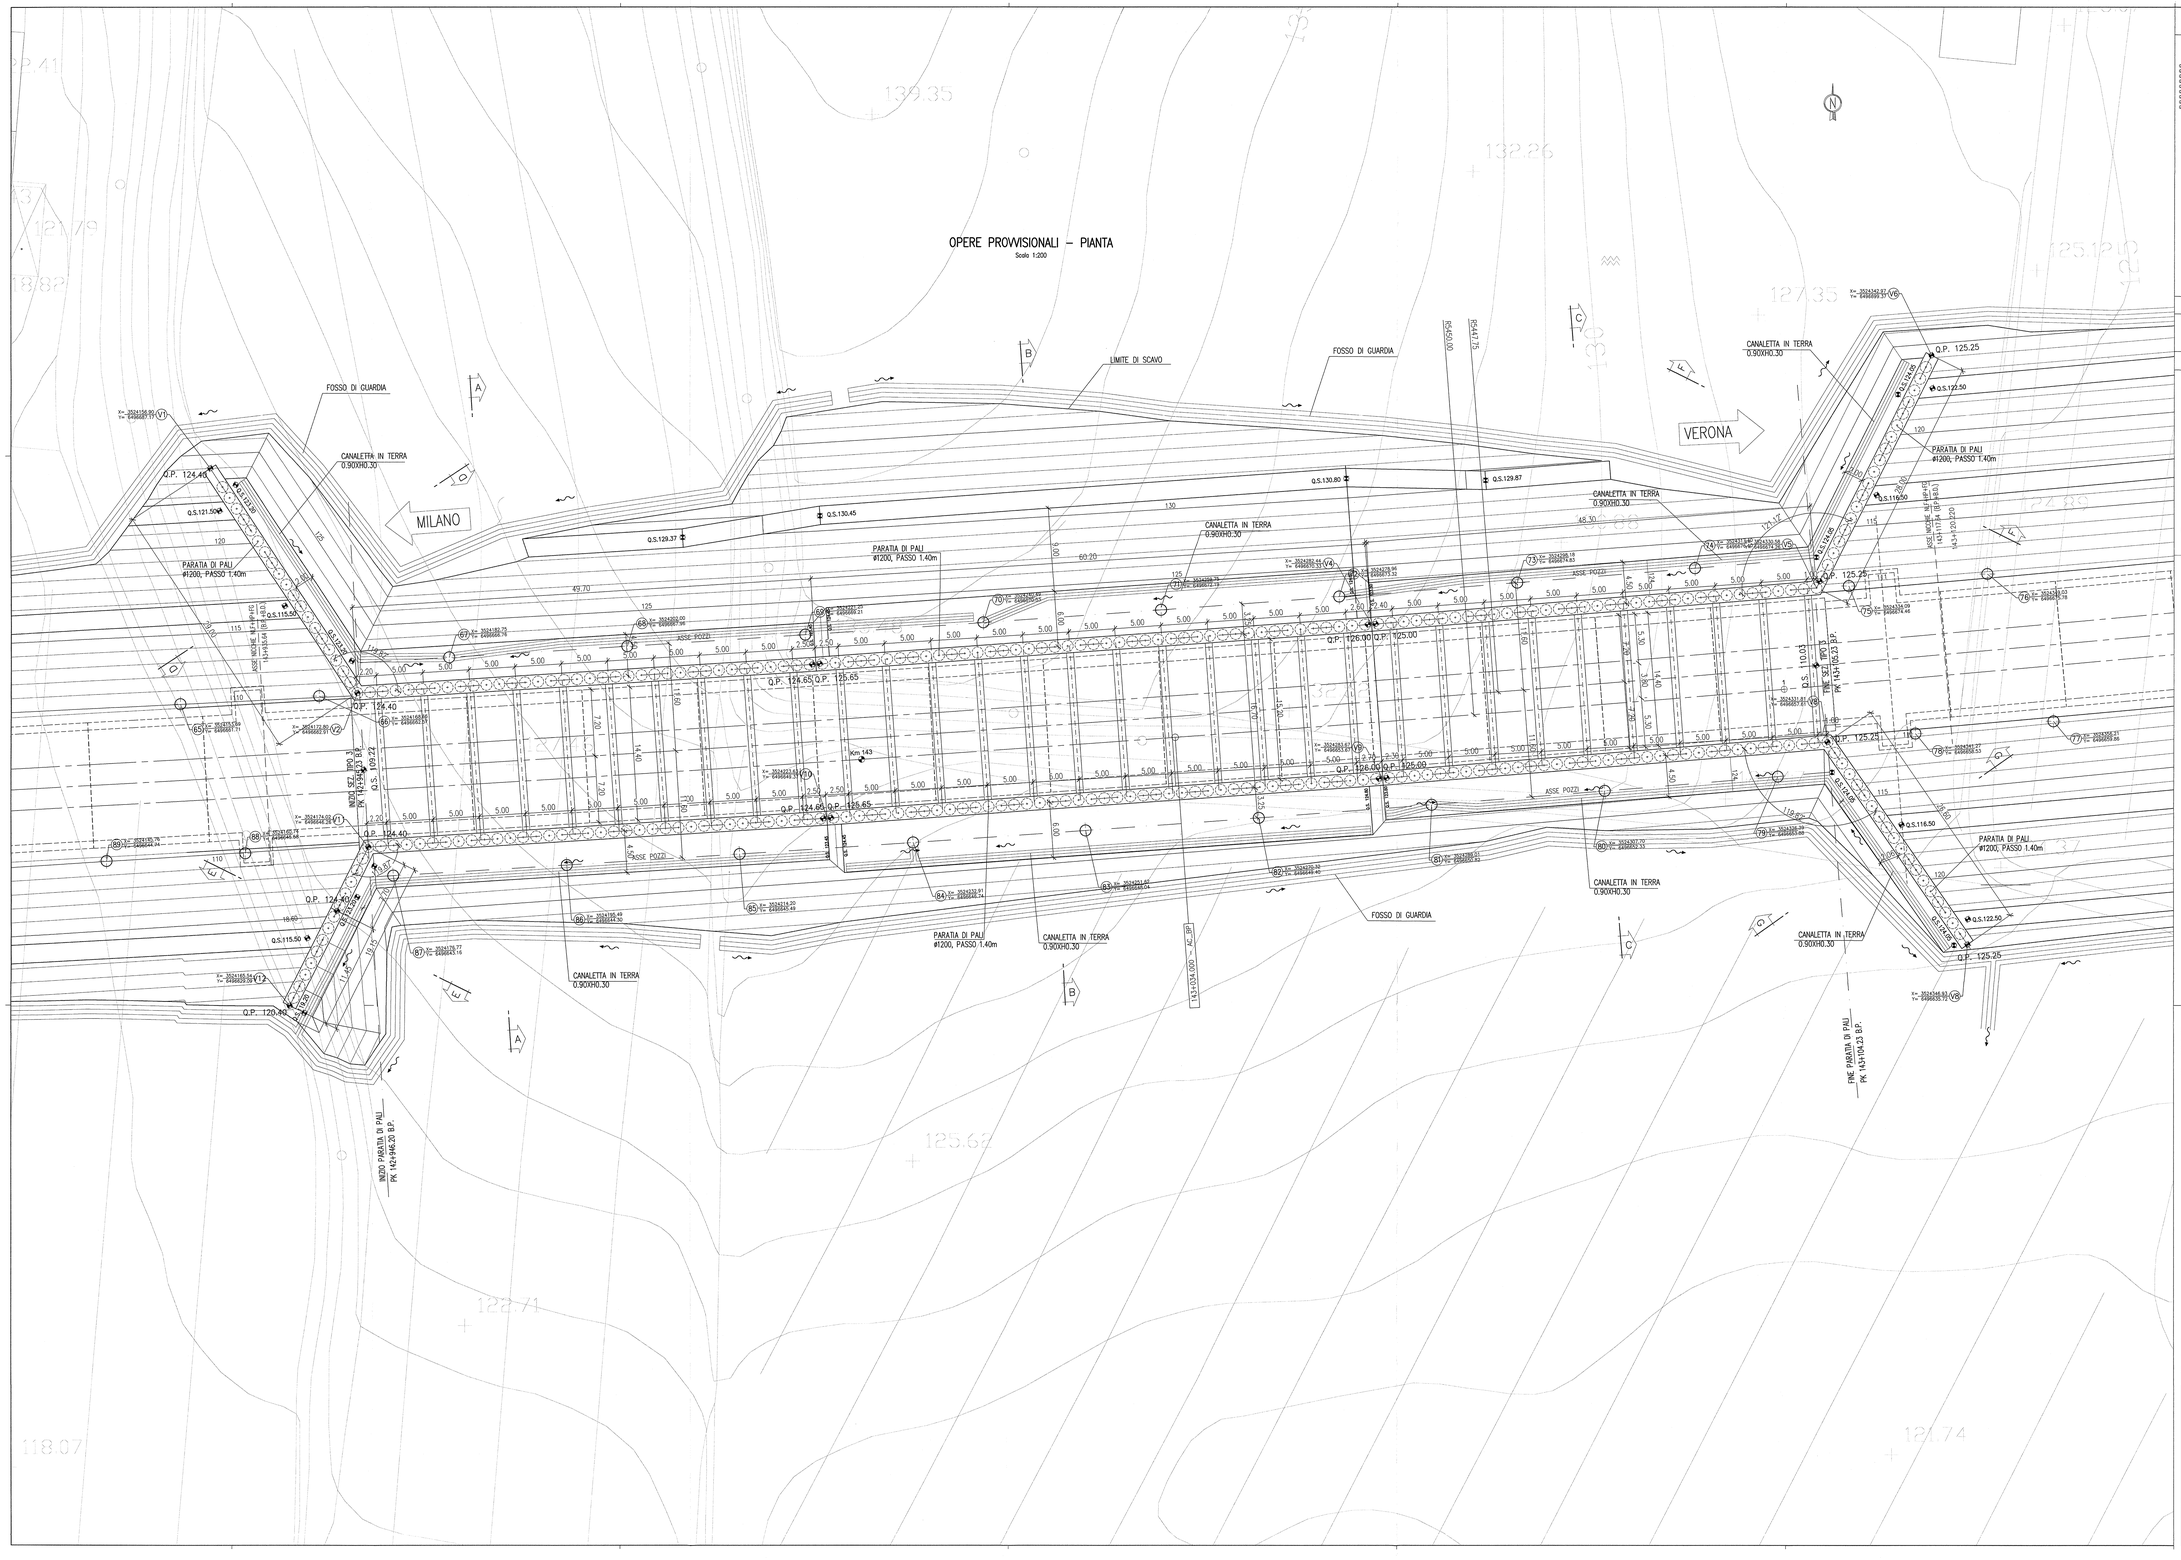

DISEGNI DI RIFERIMENTO

DESCRIZIONE	CODICE
GALLERIA ARTIFICIALE SAN GIORGIO IN SALICI EST (GA17) – Da Pk 141+930.24 a Pk 143+575.24 – Profilo geologico e geotecnico	INOR1E2P6IF7000001
GALLERIA ARTIFICIALE SAN GIORGIO IN SALICI EST (GA17) – Da Pk 141+930.24 a Pk 143+575.24 – Sezioni – Planimetria generale (Tav. 3/4)	INOR1E2P6SW7010003
GALLERIA ARTIFICIALE SAN GIORGIO IN SALICI EST (GA17) – Da Pk 141+930.24 a Pk 143+575.24 – Sezioni tipo e particolari (Tav. 3/3)	INOR1E2P6SW7010004
GALLERIA ARTIFICIALE SAN GIORGIO IN SALICI EST (GA17) – Da Pk 141+930.24 a Pk 143+575.24 – Opere provvisionali – Paratia Pk 142+946.20÷Pk 143+104.23 – Profilo	INOR1E2P6SW7010101
GALLERIA ARTIFICIALE SAN GIORGIO IN SALICI EST (GA17) – Da Pk 141+930.24 a Pk 143+575.24 – Opere provvisionali – Paratia Pk 142+946.20÷Pk 143+104.23 – Sezioni	INOR1E2P6SW7010201
GALLERIA ARTIFICIALE SAN GIORGIO IN SALICI EST (GA17) – Da Pk 141+930.24 a Pk 143+575.24 – Opere provvisionali – Paratia Pk 142+946.20÷Pk 143+104.23 – Sezioni tipo e particolari	INOR1E2P6SW7010202
GALLERIA ARTIFICIALE SAN GIORGIO IN SALICI EST (GA17) – Da Pk 141+930.24 a Pk 143+575.24 – Fasi esecutive – Planimetria (Tav. 1/2)	INOR1E2P6SW7010301
GALLERIA ARTIFICIALE SAN GIORGIO IN SALICI EST (GA17) – Da Pk 141+930.24 a Pk 143+575.24 – Fasi esecutive – Planimetria (Tav. 2/2)	INOR1E2P6SW7010302
GALLERIA ARTIFICIALE SAN GIORGIO IN SALICI EST (GA17) – Da Pk 141+930.24 a Pk 143+575.24 – Tabelle materiali	INOR1E2P6RH7000001

GA17: GALLERIA ARTIFICIALE POLICENTRICA DA P.K. 141+930.240 A P.K. 143+575.24

KEY PLAN

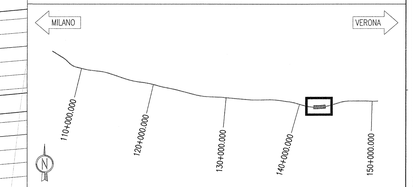

COMMITTENTE: RFI Rete Ferroviaria Italiana – Gruppo Ferrovie dello Stato

ALTA SORVEGLIANZA: ITALFERR – Gruppo Ferrovie dello Stato

GENERAL CONTRACTOR: Consorzio Cepav due – Consorzio ENI per l' Alta Velocità

INFRASTRUTTURE FERROVIARIE STRATEGICHE DEFINITE DALLA LEGGE OBIETTIVO N. 443/01

LINEA A.V. /A.C. TORINO - VENEZIA Tratta MILANO - VERONA
Lotto funzionale Brescia-Verona
PROGETTO ESECUTIVO

GALLERIA ARTIFICIALE SAN GIORGIO IN SALICI EST (GA17)

Da Pk 141+930.24 a Pk 143+575.24

Opere provvisionali - Paratia Pk 142+946.20÷Pk 143+104.23

Pianta

GENERAL CONTRACTOR	DIRETTORE LAVORI	SCALA :
Consorzio Cepav due – Consorzio Cepav due, Il Direttore del Consorzio (Ing. V. Tavolini)	Valida per Costruzione	1: 200
Data:	Data:	

COMMESSA LOTTO FASE ENTE TIPO DOC. OPERA/DISCIPLINA PROGR. REV.

INOR 11 E E2 P9 GA1701 001 A

PROGETTAZIONE						IL PROGETTISTA
Rev.	Descrizione	Redatto	Data	Verificato	Data	
A	Prima emissione	CILMO	30.7.2018	MERLINI	30.07.18	
B						
C						

CIG 751447334A — I:\...\INOR11EE2P9GA1701001A_10.dwg

Progetto cofinanziato dalla Unione Europea — CUP: F81H91000000008