



SEZIONE CARATTERISTICA IN03 ALLA PROGR. 0+090.00

scala 1:100

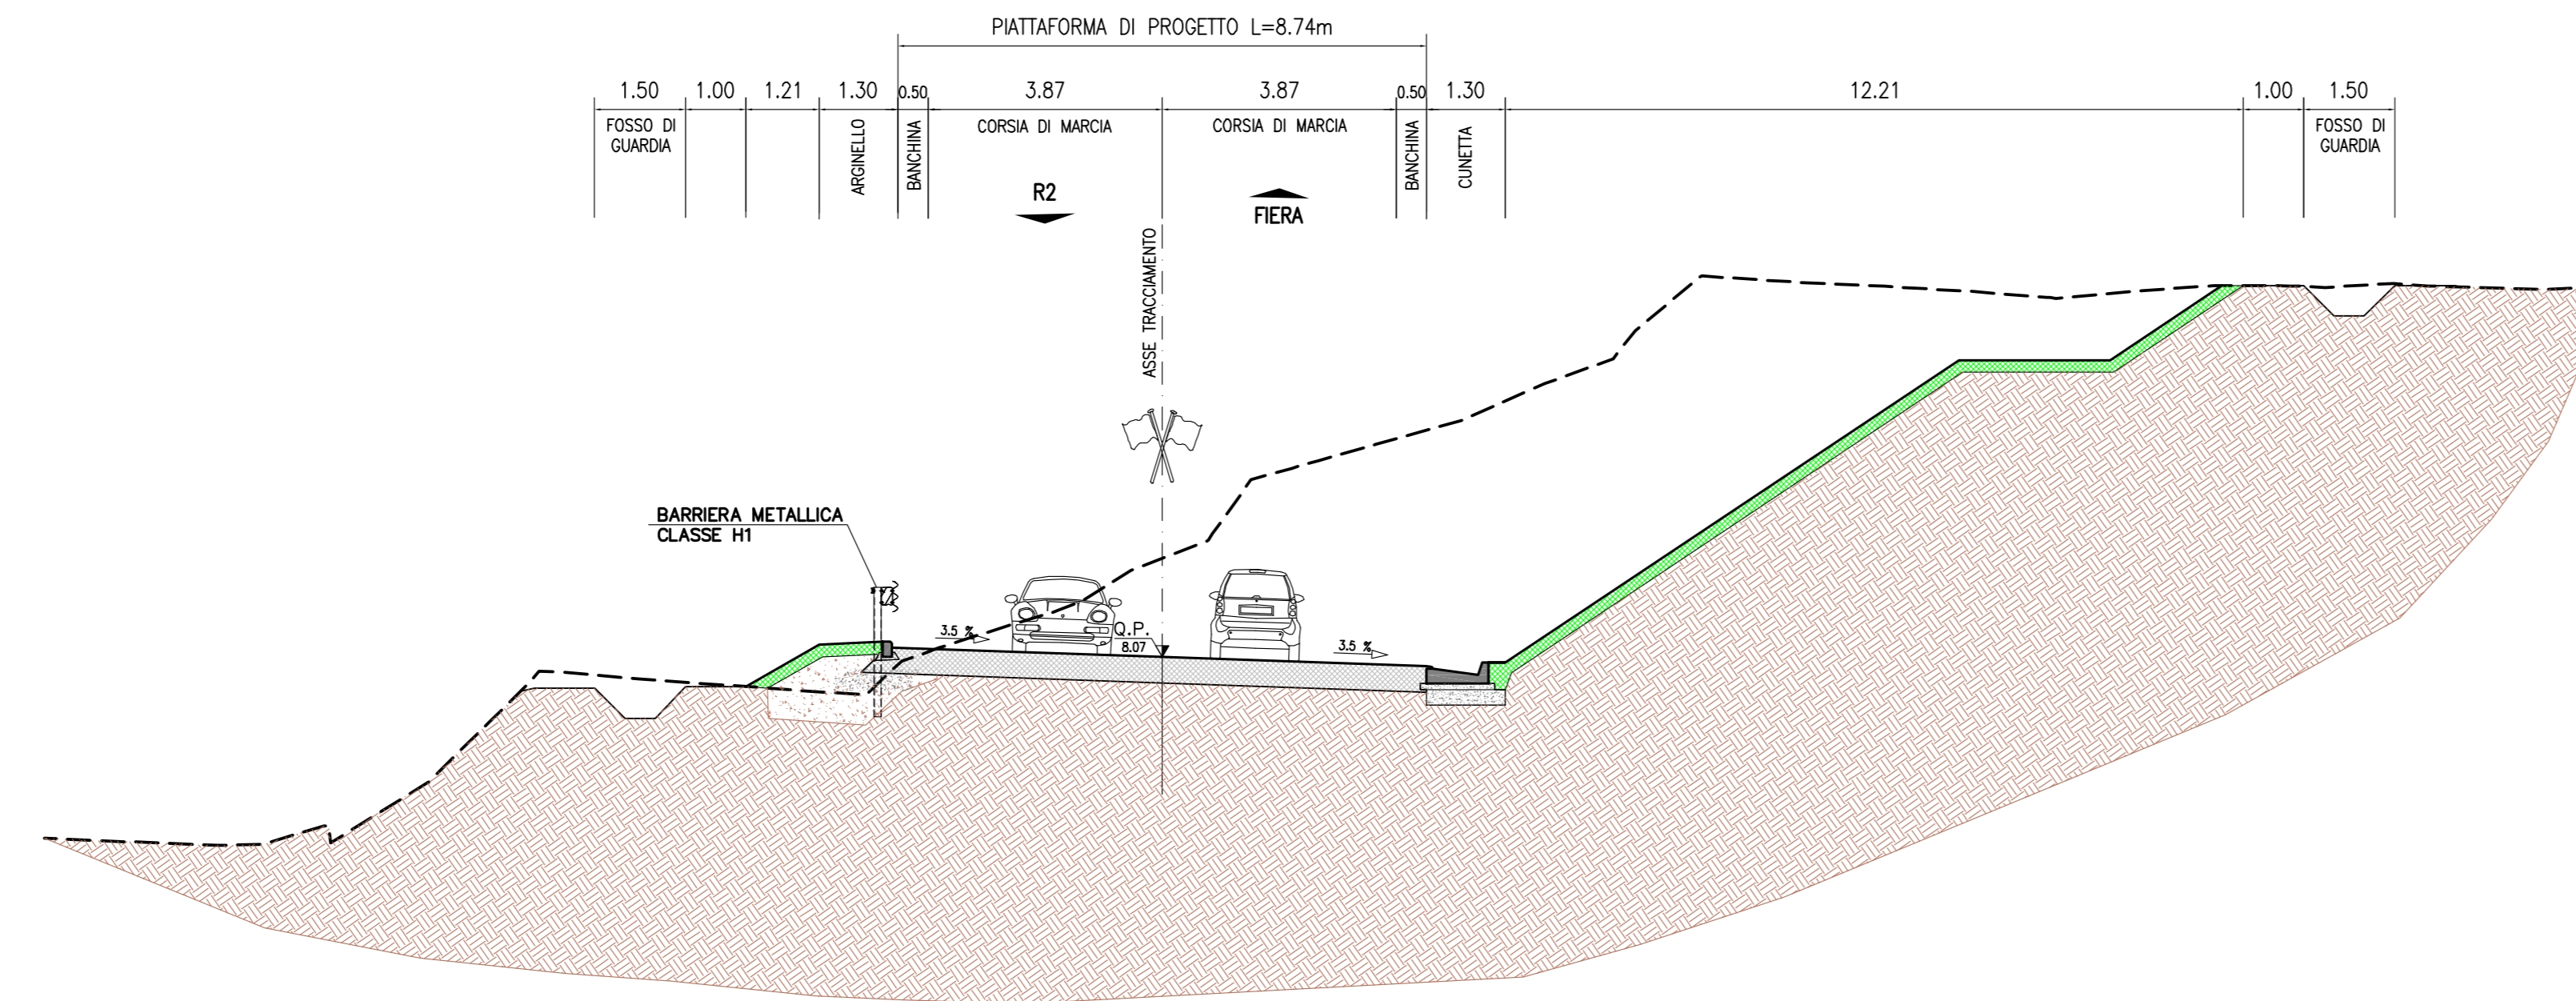


SEZIONE CARATTERISTICA IN03 ALLA PROGR. 0+270.00

scala 1:100

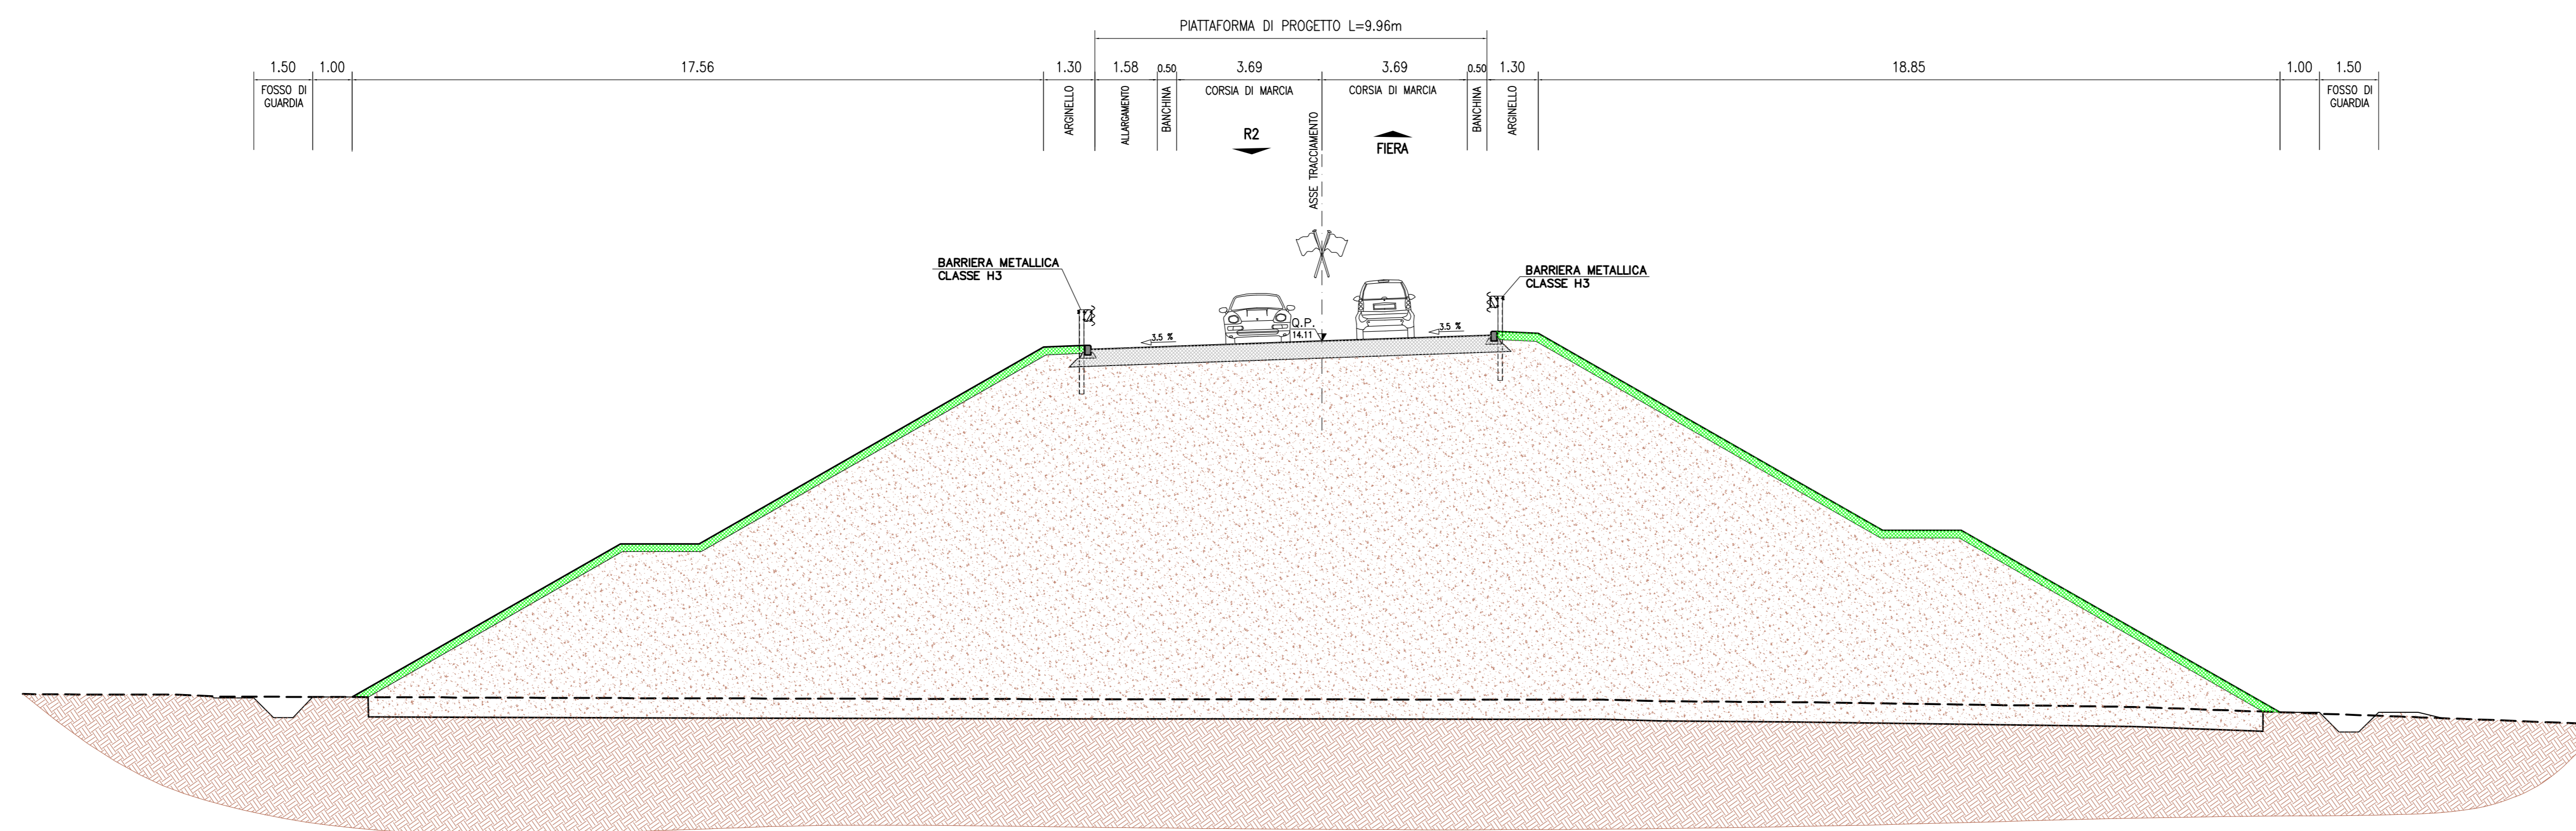

SEZIONE CARATTERISTICA IN03 ALLA PROGR. 0+570.00

scala 1:100

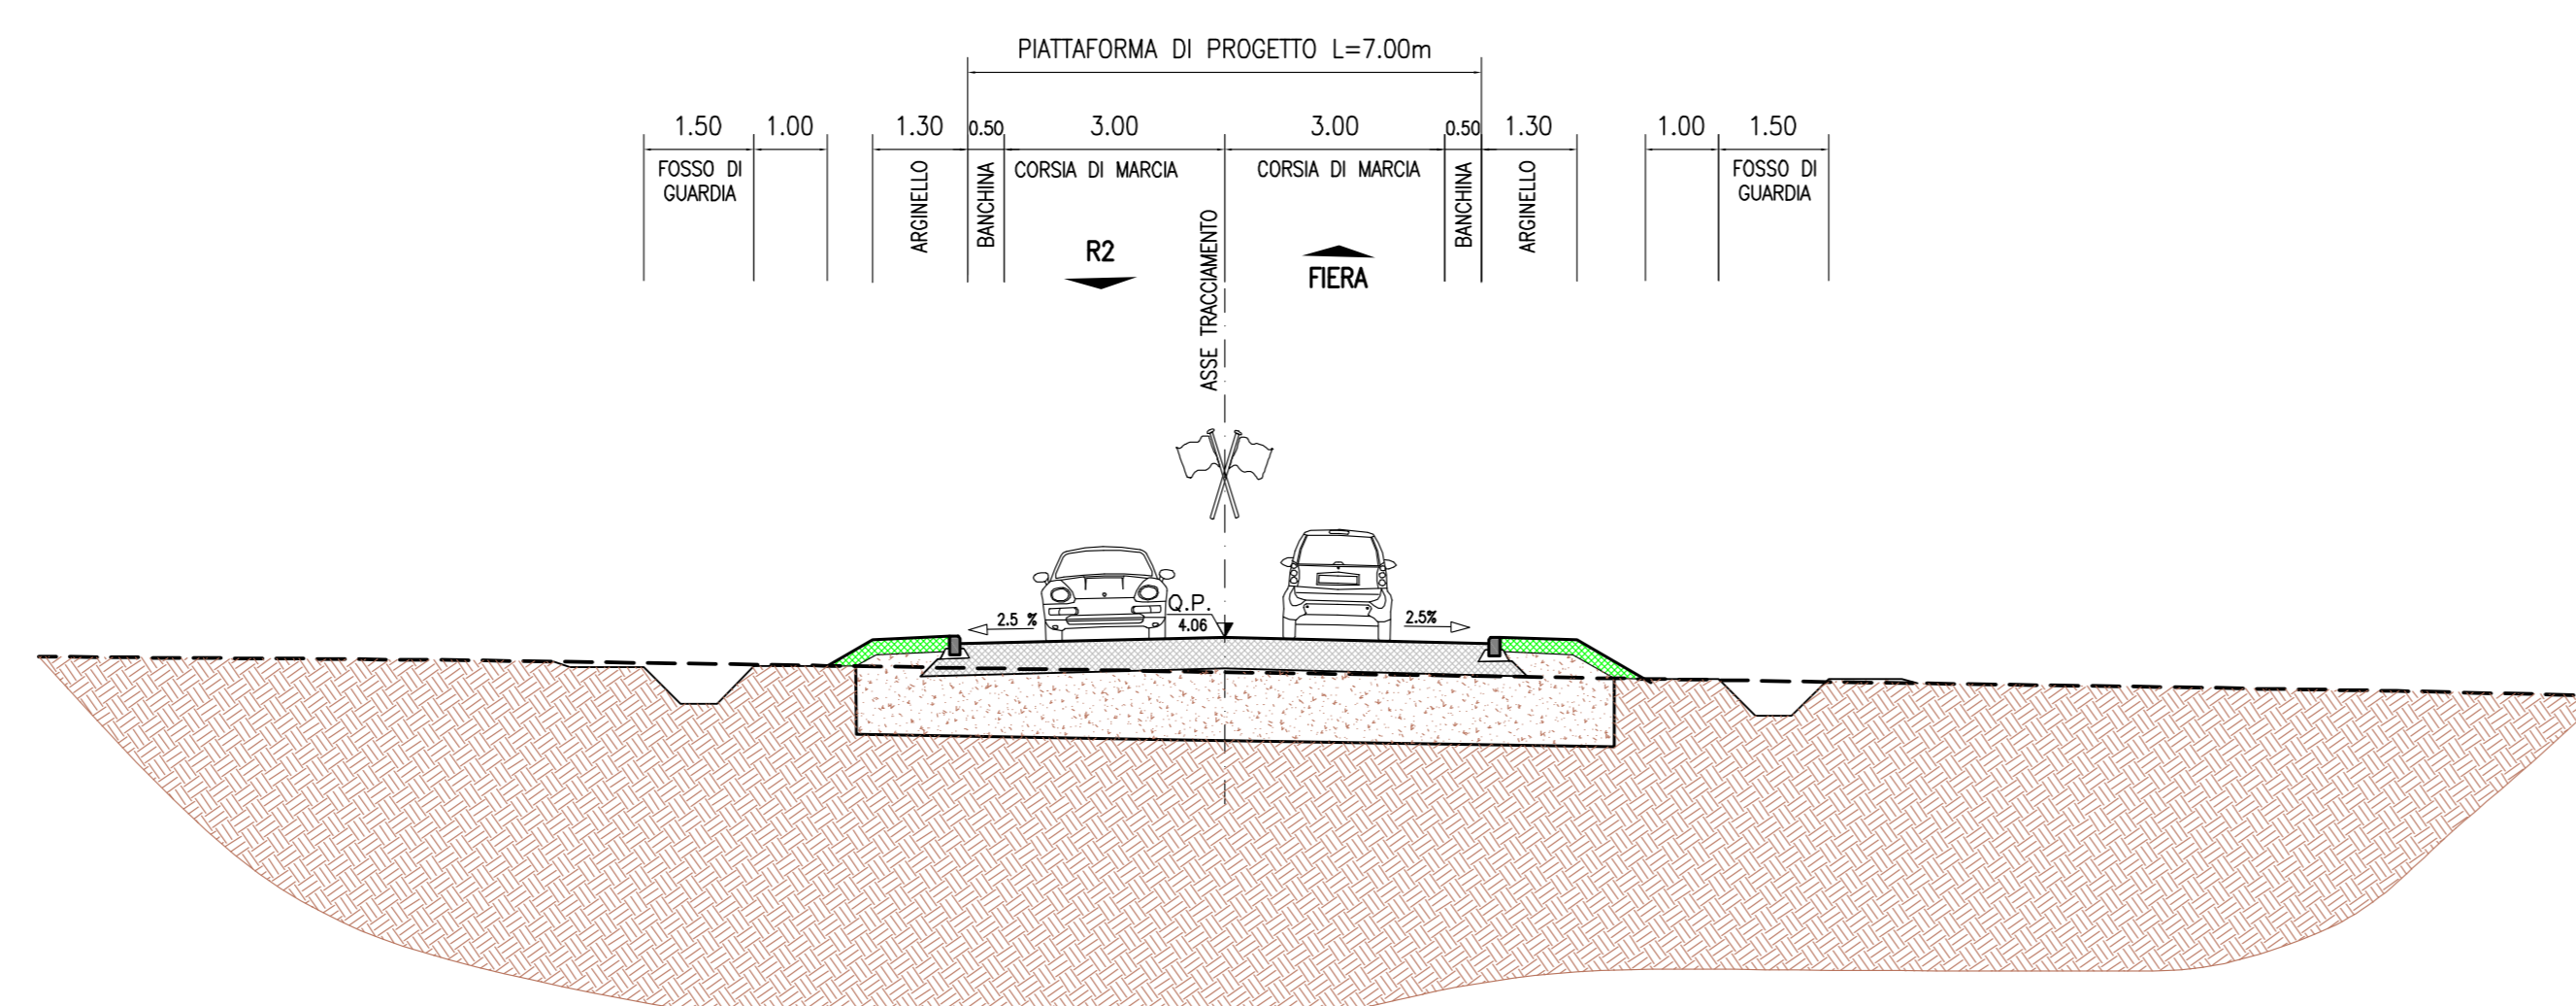

Società Autostrada Tirrenica p.A.
GRUPPO AUTOSTRADALE PER L'ITALIA S.p.A.

AUTOSTRADA (A12) : ROSIGNANO – CIVITAVECCHIA

LOTTO 7

TRATTO: BRETELLA DI PIOMBINO

PROGETTO DEFINITIVO

INFRASTRUTTURA STRATEGICA DI PREMINENTE INTERESSE NAZIONALE LE CUI PROCEDURE DI APPROVAZIONE SONO REGOLATE DALL' ART. 161 DEL D.LGS. 163/2006

VIABILITA' INTERFERITE

PARTE STRADALE

SEZIONI CARATTERISTICHE
TAV. 1/3

IL RESPONSABILE PROGETTAZIONE SPECIALISTICA Ing. Massimiliano Giacobbi - Ord. Ingg. Milano N. 20746 RESPONSABILE UFFICIO STD	IL RESPONSABILE INTERAZIONE PROIEZIONI SPECIALISTICHE Ing. Assessorio ART Ord. Ingg. Milano N. 20515 COORDINATORE GENERALE APS	IL DIRETTORE TECNICO Ing. Maurizio Torrali - Ord. Ingg. Milano N. 16410 RESPONSABILE DIREZIONE DEL GRUPPO INFRASTRUTTURE
--	---	--

DIRETTORIO ELABORATO DIRETTORE codice contratto N. Proj. 12121701	FILE N. progetto STD800	DATA FEBBRAIO 2011	REVISIONE N. 001
---	-------------------------------	-----------------------	------------------------

COORDINAZIONE A CURA DI spea ingegneria europea	COORDINAZIONE TECNICA A CURA DI ing. Assessorio ART Ord. Ingg. Milano N. 20515
---	--

RESPONSABILE DI CONFERENZA Arch. Mario Gualdi Ord. Arch. Venezia N. 1234 COORDINATORE OPERATIVO DI PROGETTO	VISTO DEL COMMITTENTE SAT	VISTO DEL CONCESSIONARIO SAT
--	------------------------------	---------------------------------

IL PRESENTE DOCUMENTO NON PUO' ESSERE COPIATO, RIPRODOTTO O TRASMESSO IN QUALSIASI MODO, SENZA IL CONSENSO SCRITTO DELLO STUDIO ASSOCIATO PER L'ITALIA S.p.A. IL PRESENTE DOCUMENTO E' STATO ELABORATO IN OTTICA DI PROTEZIONE DEI DATI PERSONALI. 