PLANIMETRIA

Scala 1:1000

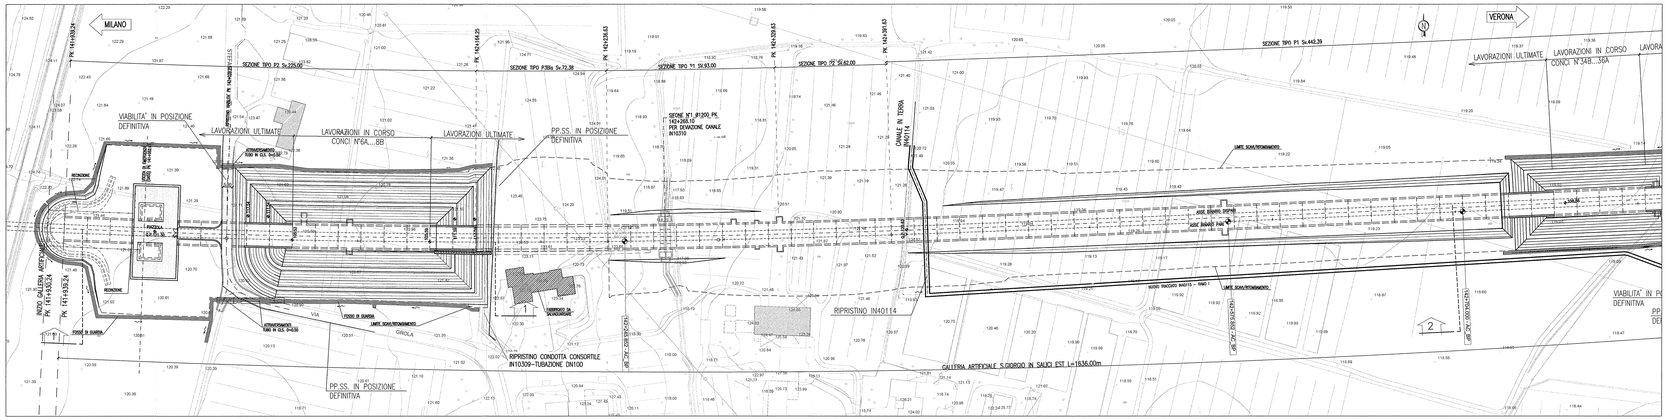

SEZIONE 1-1

SCALA 1:500

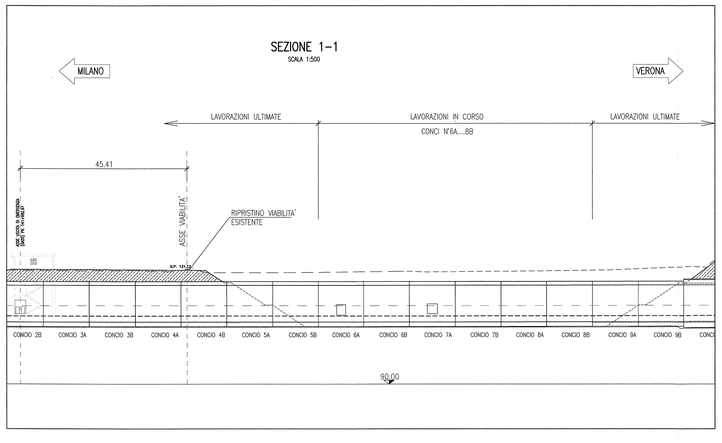

SEZIONE 2-2

SCALA 1:500

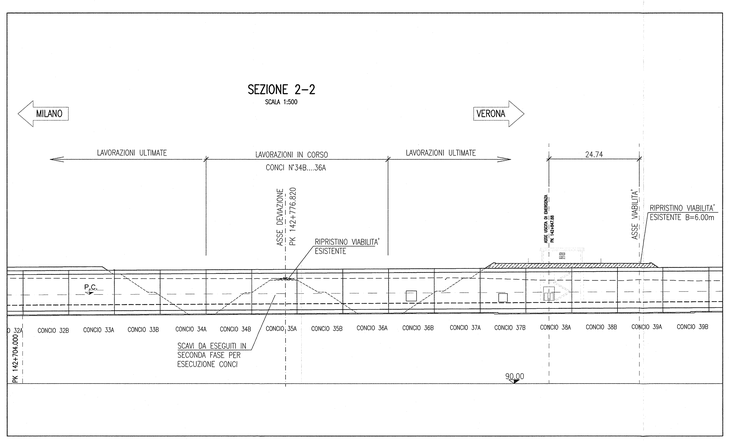

SEZIONE 3-3

SCALA 1:500

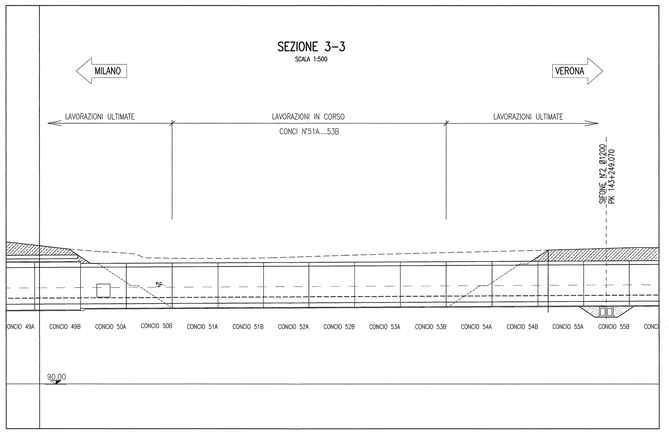

DISEGNI DI RIFERIMENTO

DESCRIZIONE	CODICE
GALLERIA ARTIFICIALE SAN GIORGIO IN SALICI EST (GA17) - Da Pk 141+930,24 a Pk 143+575,24 - Scavi - Planimetria generale (Tav. 1/4)	INO11E2PZGA1701001
GALLERIA ARTIFICIALE SAN GIORGIO IN SALICI EST (GA17) - Da Pk 141+930,24 a Pk 143+575,24 - Scavi - Planimetria generale (Tav. 2/4)	INO11E2PZGA1701002
GALLERIA ARTIFICIALE SAN GIORGIO IN SALICI EST (GA17) - Da Pk 141+930,24 a Pk 143+575,24 - Scavi - Planimetria generale (Tav. 3/4)	INO11E2PZGA1701003
GALLERIA ARTIFICIALE SAN GIORGIO IN SALICI EST (GA17) - Da Pk 141+930,24 a Pk 143+575,24 - Scavi - Planimetria generale (Tav. 4/4)	INO11E2PZGA1701004
GALLERIA ARTIFICIALE SAN GIORGIO IN SALICI EST (GA17) - Da Pk 141+930,24 a Pk 143+575,24 - Scavi - Profilo longitudinale, sezioni tipo e particolari (Tav. 1/2)	INO11E2PZGA1701005
GALLERIA ARTIFICIALE SAN GIORGIO IN SALICI EST (GA17) - Da Pk 141+930,24 a Pk 143+575,24 - Scavi - Profilo longitudinale, sezioni tipo e particolari (Tav. 2/2)	INO11E2PZGA1701006
GALLERIA ARTIFICIALE SAN GIORGIO IN SALICI EST (GA17) - Da Pk 141+930,24 a Pk 143+575,24 - Scavi - Sezioni trasversali (Tav. 1/14)	INO11E2PZGA1701007
GALLERIA ARTIFICIALE SAN GIORGIO IN SALICI EST (GA17) - Da Pk 141+930,24 a Pk 143+575,24 - Scavi - Sezioni trasversali (Tav. 2/14)	INO11E2PZGA1701008
GALLERIA ARTIFICIALE SAN GIORGIO IN SALICI EST (GA17) - Da Pk 141+930,24 a Pk 143+575,24 - Scavi - Sezioni trasversali (Tav. 3/14)	INO11E2PZGA1701009
GALLERIA ARTIFICIALE SAN GIORGIO IN SALICI EST (GA17) - Da Pk 141+930,24 a Pk 143+575,24 - Scavi - Sezioni trasversali (Tav. 4/14)	INO11E2PZGA1701010
GALLERIA ARTIFICIALE SAN GIORGIO IN SALICI EST (GA17) - Da Pk 141+930,24 a Pk 143+575,24 - Scavi - Sezioni trasversali (Tav. 5/14)	INO11E2PZGA1701011
GALLERIA ARTIFICIALE SAN GIORGIO IN SALICI EST (GA17) - Da Pk 141+930,24 a Pk 143+575,24 - Scavi - Sezioni trasversali (Tav. 6/14)	INO11E2PZGA1701012
GALLERIA ARTIFICIALE SAN GIORGIO IN SALICI EST (GA17) - Da Pk 141+930,24 a Pk 143+575,24 - Scavi - Sezioni trasversali (Tav. 7/14)	INO11E2PZGA1701013
GALLERIA ARTIFICIALE SAN GIORGIO IN SALICI EST (GA17) - Da Pk 141+930,24 a Pk 143+575,24 - Scavi - Sezioni trasversali (Tav. 14/14)	INO11E2PZGA1701014
GALLERIA ARTIFICIALE SAN GIORGIO IN SALICI EST (GA17) - Da Pk 141+930,24 a Pk 143+575,24 - Sottofondazione ferroviaria (Tav. 1/2)	INO11E2PZGA1701015
GALLERIA ARTIFICIALE SAN GIORGIO IN SALICI EST (GA17) - Da Pk 141+930,24 a Pk 143+575,24 - Sottofondazione ferroviaria (Tav. 2/2)	INO11E2PZGA1701016
GALLERIA ARTIFICIALE SAN GIORGIO IN SALICI EST (GA17) - Da Pk 141+930,24 a Pk 143+575,24 - Sistemazione definitiva - Planimetria generale (Tav. 1/4)	INO11E2PZGA1701017
GALLERIA ARTIFICIALE SAN GIORGIO IN SALICI EST (GA17) - Da Pk 141+930,24 a Pk 143+575,24 - Sistemazione definitiva - Planimetria generale (Tav. 2/4)	INO11E2PZGA1701018
GALLERIA ARTIFICIALE SAN GIORGIO IN SALICI EST (GA17) - Da Pk 141+930,24 a Pk 143+575,24 - Sistemazione definitiva - Planimetria generale (Tav. 3/4)	INO11E2PZGA1701019
GALLERIA ARTIFICIALE SAN GIORGIO IN SALICI EST (GA17) - Da Pk 141+930,24 a Pk 143+575,24 - Sistemazione definitiva - Planimetria generale (Tav. 4/4)	INO11E2PZGA1701020
GALLERIA ARTIFICIALE SAN GIORGIO IN SALICI EST (GA17) - Da Pk 141+930,24 a Pk 143+575,24 - Sistemazione definitiva - Profilo longitudinale e sezioni tipo (Tav. 1/2)	INO11E2PZGA1701021
GALLERIA ARTIFICIALE SAN GIORGIO IN SALICI EST (GA17) - Da Pk 141+930,24 a Pk 143+575,24 - Sistemazione definitiva - Profilo longitudinale e sezioni tipo (Tav. 2/2)	INO11E2PZGA1701022
GALLERIA ARTIFICIALE SAN GIORGIO IN SALICI EST (GA17) - Da Pk 141+930,24 a Pk 143+575,24 - Sistemazione definitiva - Sezioni trasversali (Tav. 1/14)	INO11E2PZGA1701023
GALLERIA ARTIFICIALE SAN GIORGIO IN SALICI EST (GA17) - Da Pk 141+930,24 a Pk 143+575,24 - Sistemazione definitiva - Sezioni trasversali (Tav. 2/14)	INO11E2PZGA1701024
GALLERIA ARTIFICIALE SAN GIORGIO IN SALICI EST (GA17) - Da Pk 141+930,24 a Pk 143+575,24 - Sistemazione definitiva - Sezioni trasversali (Tav. 3/14)	INO11E2PZGA1701025
GALLERIA ARTIFICIALE SAN GIORGIO IN SALICI EST (GA17) - Da Pk 141+930,24 a Pk 143+575,24 - Sistemazione definitiva - Sezioni trasversali (Tav. 4/14)	INO11E2PZGA1701026
GALLERIA ARTIFICIALE SAN GIORGIO IN SALICI EST (GA17) - Da Pk 141+930,24 a Pk 143+575,24 - Sistemazione definitiva - Sezioni trasversali (Tav. 5/14)	INO11E2PZGA1701027
GALLERIA ARTIFICIALE SAN GIORGIO IN SALICI EST (GA17) - Da Pk 141+930,24 a Pk 143+575,24 - Sistemazione definitiva - Sezioni trasversali (Tav. 6/14)	INO11E2PZGA1701028
GALLERIA ARTIFICIALE SAN GIORGIO IN SALICI EST (GA17) - Da Pk 141+930,24 a Pk 143+575,24 - Sistemazione definitiva - Sezioni trasversali (Tav. 7/14)	INO11E2PZGA1701029
GALLERIA ARTIFICIALE SAN GIORGIO IN SALICI EST (GA17) - Da Pk 141+930,24 a Pk 143+575,24 - Sistemazione definitiva - Sezioni trasversali (Tav. 8/14)	INO11E2PZGA1701030
GALLERIA ARTIFICIALE SAN GIORGIO IN SALICI EST (GA17) - Da Pk 141+930,24 a Pk 143+575,24 - Sistemazione definitiva - Sezioni trasversali (Tav. 9/14)	INO11E2PZGA1701031
GALLERIA ARTIFICIALE SAN GIORGIO IN SALICI EST (GA17) - Da Pk 141+930,24 a Pk 143+575,24 - Sistemazione definitiva - Sezioni trasversali (Tav. 10/14)	INO11E2PZGA1701032
GALLERIA ARTIFICIALE SAN GIORGIO IN SALICI EST (GA17) - Da Pk 141+930,24 a Pk 143+575,24 - Sistemazione definitiva - Sezioni trasversali (Tav. 11/14)	INO11E2PZGA1701033
GALLERIA ARTIFICIALE SAN GIORGIO IN SALICI EST (GA17) - Da Pk 141+930,24 a Pk 143+575,24 - Sistemazione definitiva - Sezioni trasversali (Tav. 12/14)	INO11E2PZGA1701034
GALLERIA ARTIFICIALE SAN GIORGIO IN SALICI EST (GA17) - Da Pk 141+930,24 a Pk 143+575,24 - Sistemazione definitiva - Sezioni trasversali (Tav. 13/14)	INO11E2PZGA1701035
GALLERIA ARTIFICIALE SAN GIORGIO IN SALICI EST (GA17) - Da Pk 141+930,24 a Pk 143+575,24 - Sistemazione definitiva - Sezioni trasversali (Tav. 14/14)	INO11E2PZGA1701036
GALLERIA ARTIFICIALE SAN GIORGIO IN SALICI EST (GA17) - Da Pk 141+930,24 a Pk 143+575,24 - Fasi esecutive - Planimetria (Tav. 1/2)	INO11E2PZGA1701037

KEY PLAN

DESCRIZIONE WBS

GALLERIA ARTIFICIALE POLICENTRICA DA P.K. 141+930.24 A P.K. 143+575.24

COMMITTENTE: RFI RETE FERROVIARIA ITALIANA – GRUPPO FERROVIE DELLO STATO

ALTA SORVEGLIANZA: ITALFERR – GRUPPO FERROVIE DELLO STATO

GENERAL CONTRACTOR: Cepav due – Consorzio ENI per l' Alta Velocità

INFRASTRUTTURE FERROVIARIE STRATEGICHE DEFINITE DALLA LEGGE OBIETTIVO N. 443/01

LINEA A.V./A.C. TORINO - VENEZIA Tratta MILANO - VERONA
Lotto funzionale Brescia-Verona
PROGETTO ESECUTIVO

GALLERIA ARTIFICIALE SAN GIORGIO IN SALICI EST (GA17)
Da Pk 141+930.24 a Pk 143+575.24
Fasi esecutive
Planimetria (Tav. 2/2)

GENERAL CONTRACTOR	DIRETTORE LAVORI	SCALA :
Consorzio Cepav due – Data:	Consorzio Cepav due – Il Direttore dei Lavori Ing. T. Talamo – Visto per Costruzione – Data:	VARIE

COMMESSA LOTTO FASE ENTE TIPO DOC. OPERA/DISCIPLINA PROGR. REV.
IN0R 11 E E2 PZ GA1701 002 A

PROGETTAZIONE						IL RESPONSABILE
Rev.	Descrizione	Redatto	Data	Verificato	Data	
A	EMISSIONE	OLMO	30.07.18	MERLINI	30.07.18	
B						
C						

CIG. 7514473344 – CUP: F81H91000000008 – File: IN0R11E2PZGA1701002A_10.dwg

Progetto cofinanziato dalla Unione Europea