



PLANIMETRIA - PRIMA FASE

Scala 1:1000

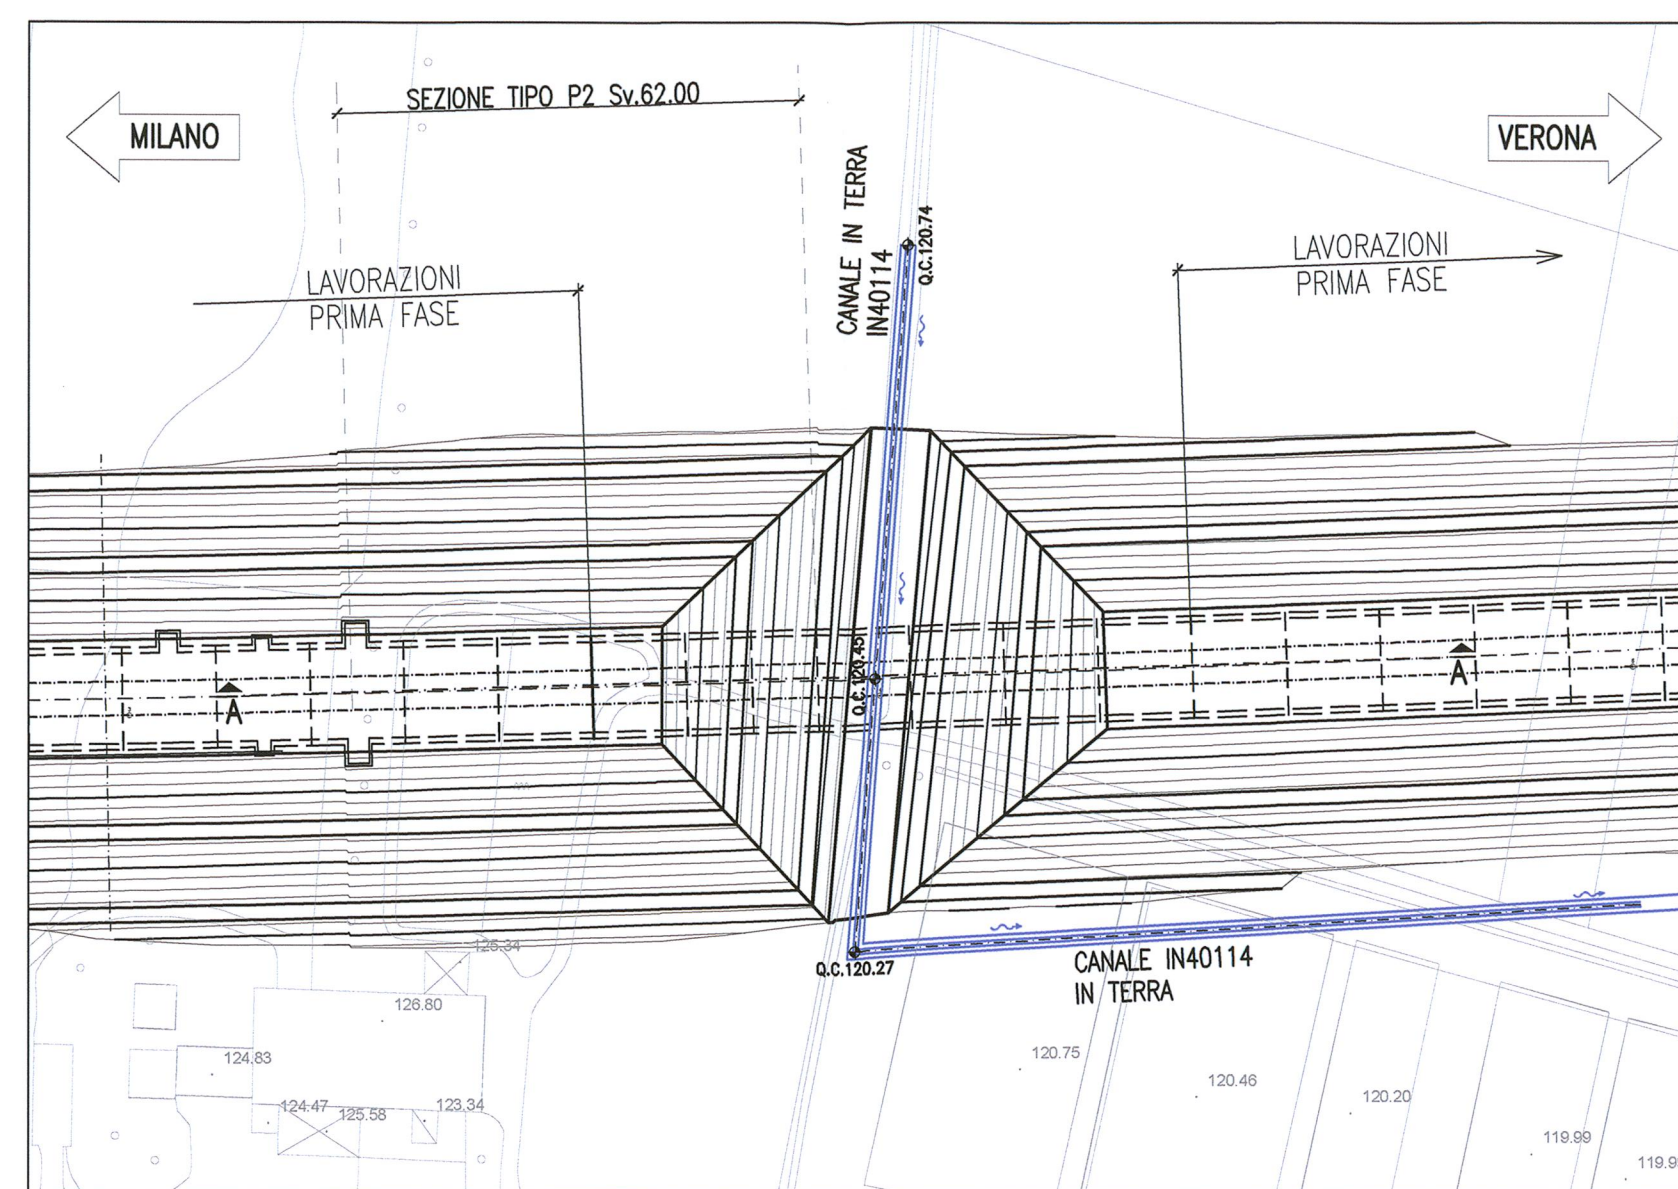


PLANIMETRIA - SECONDA FASE

Scala 1:1000

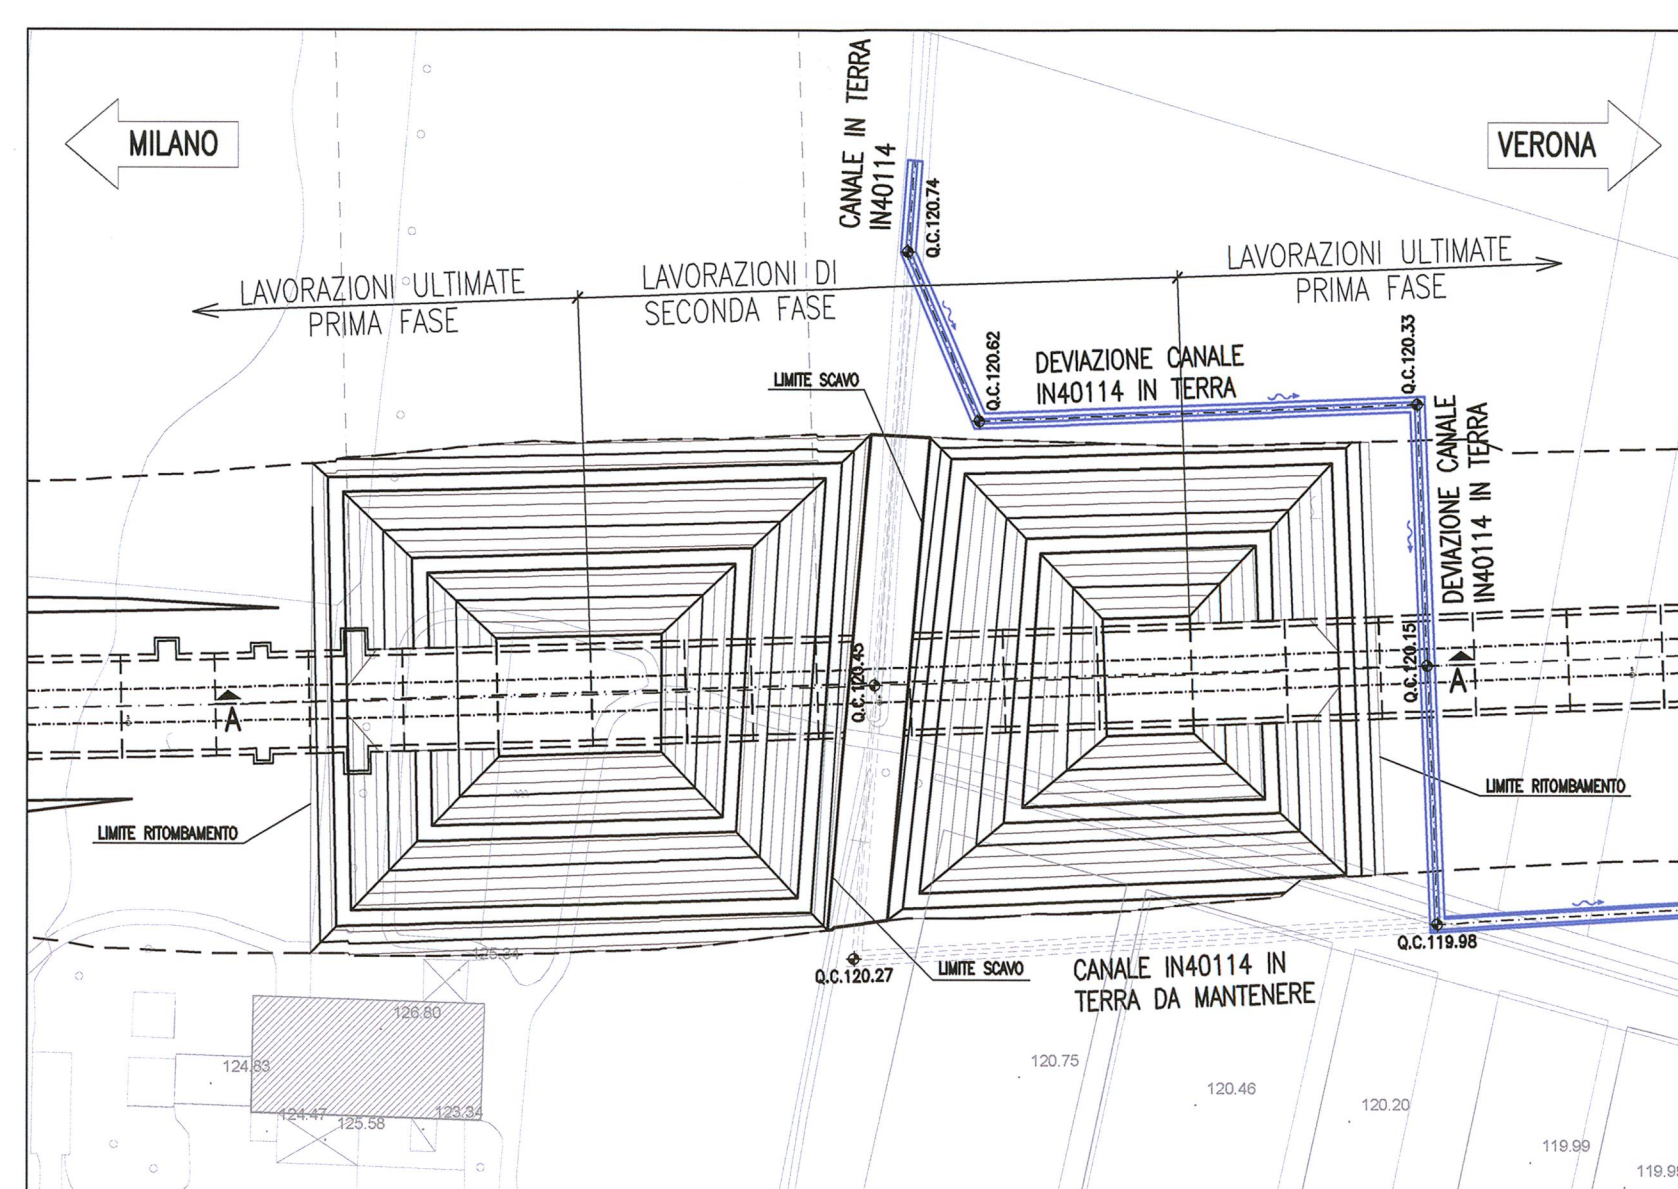


PLANIMETRIA - TERZA FASE

Scala 1:1000

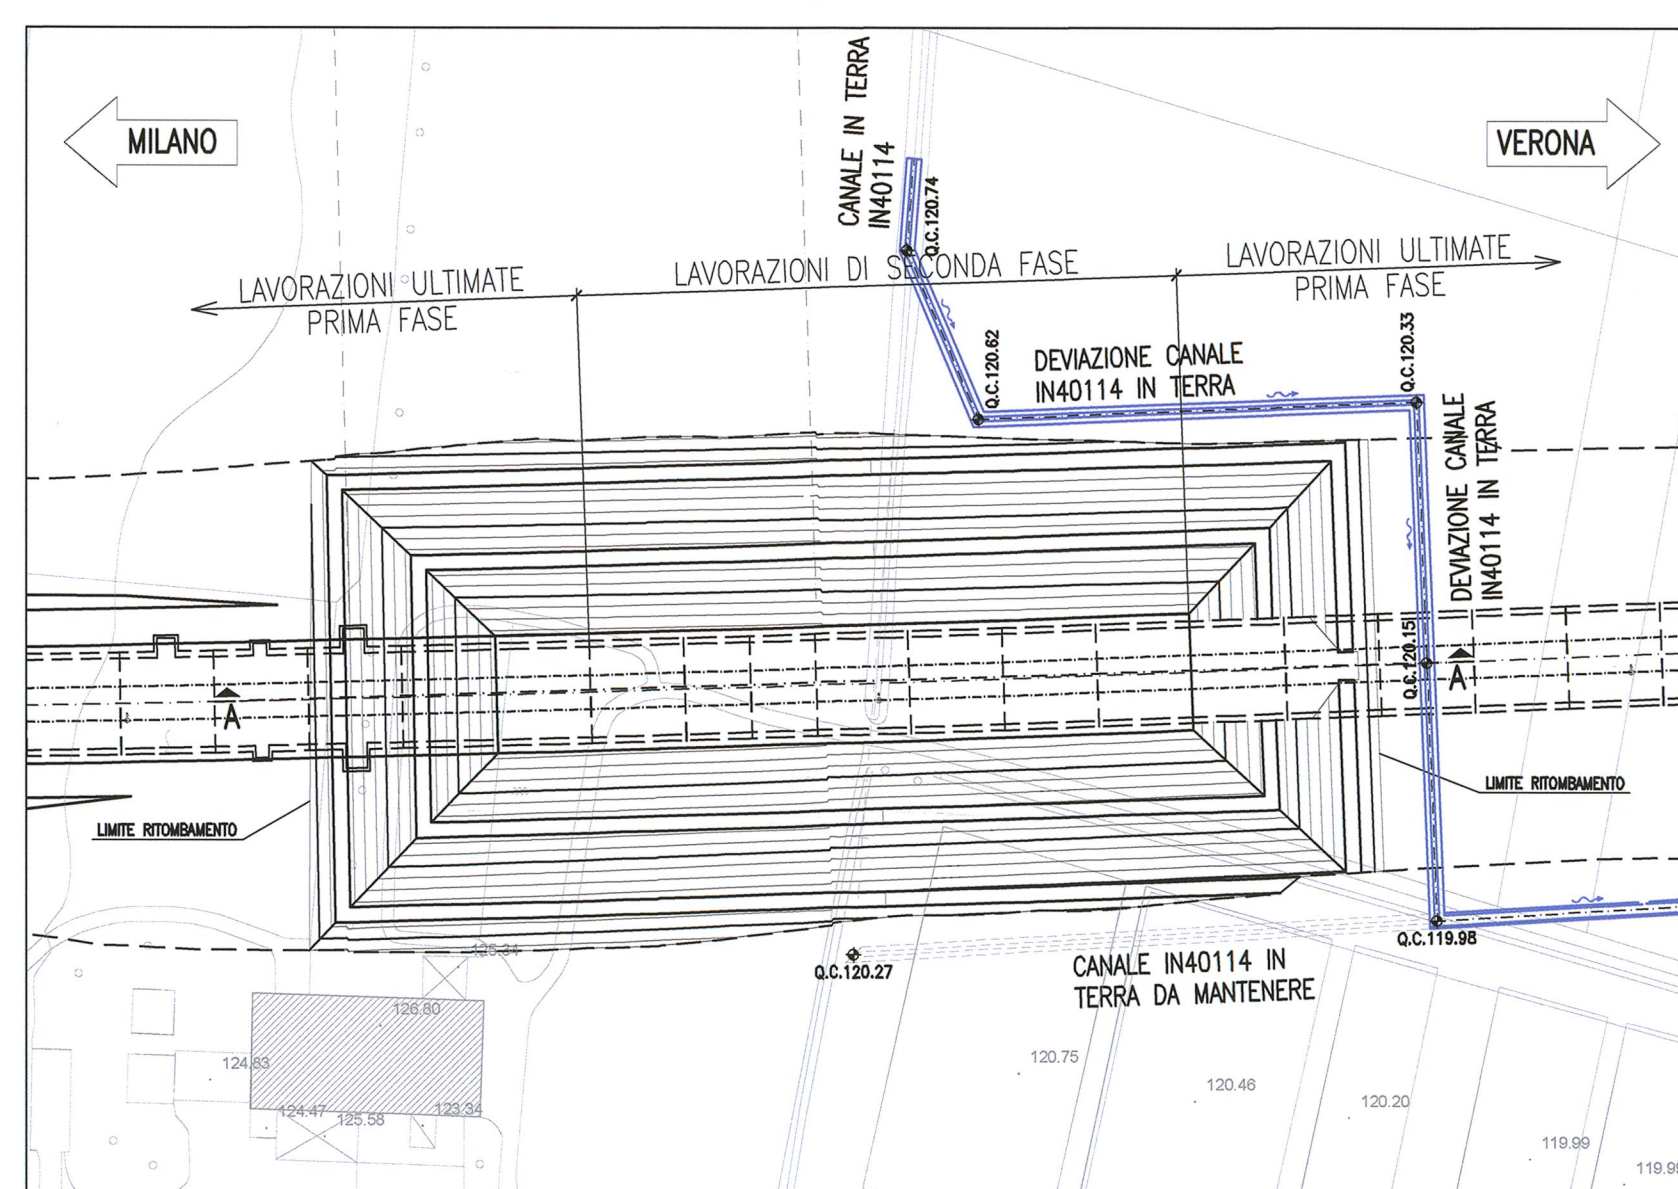


PLANIMETRIA - DEFINITIVO

Scala 1:1000

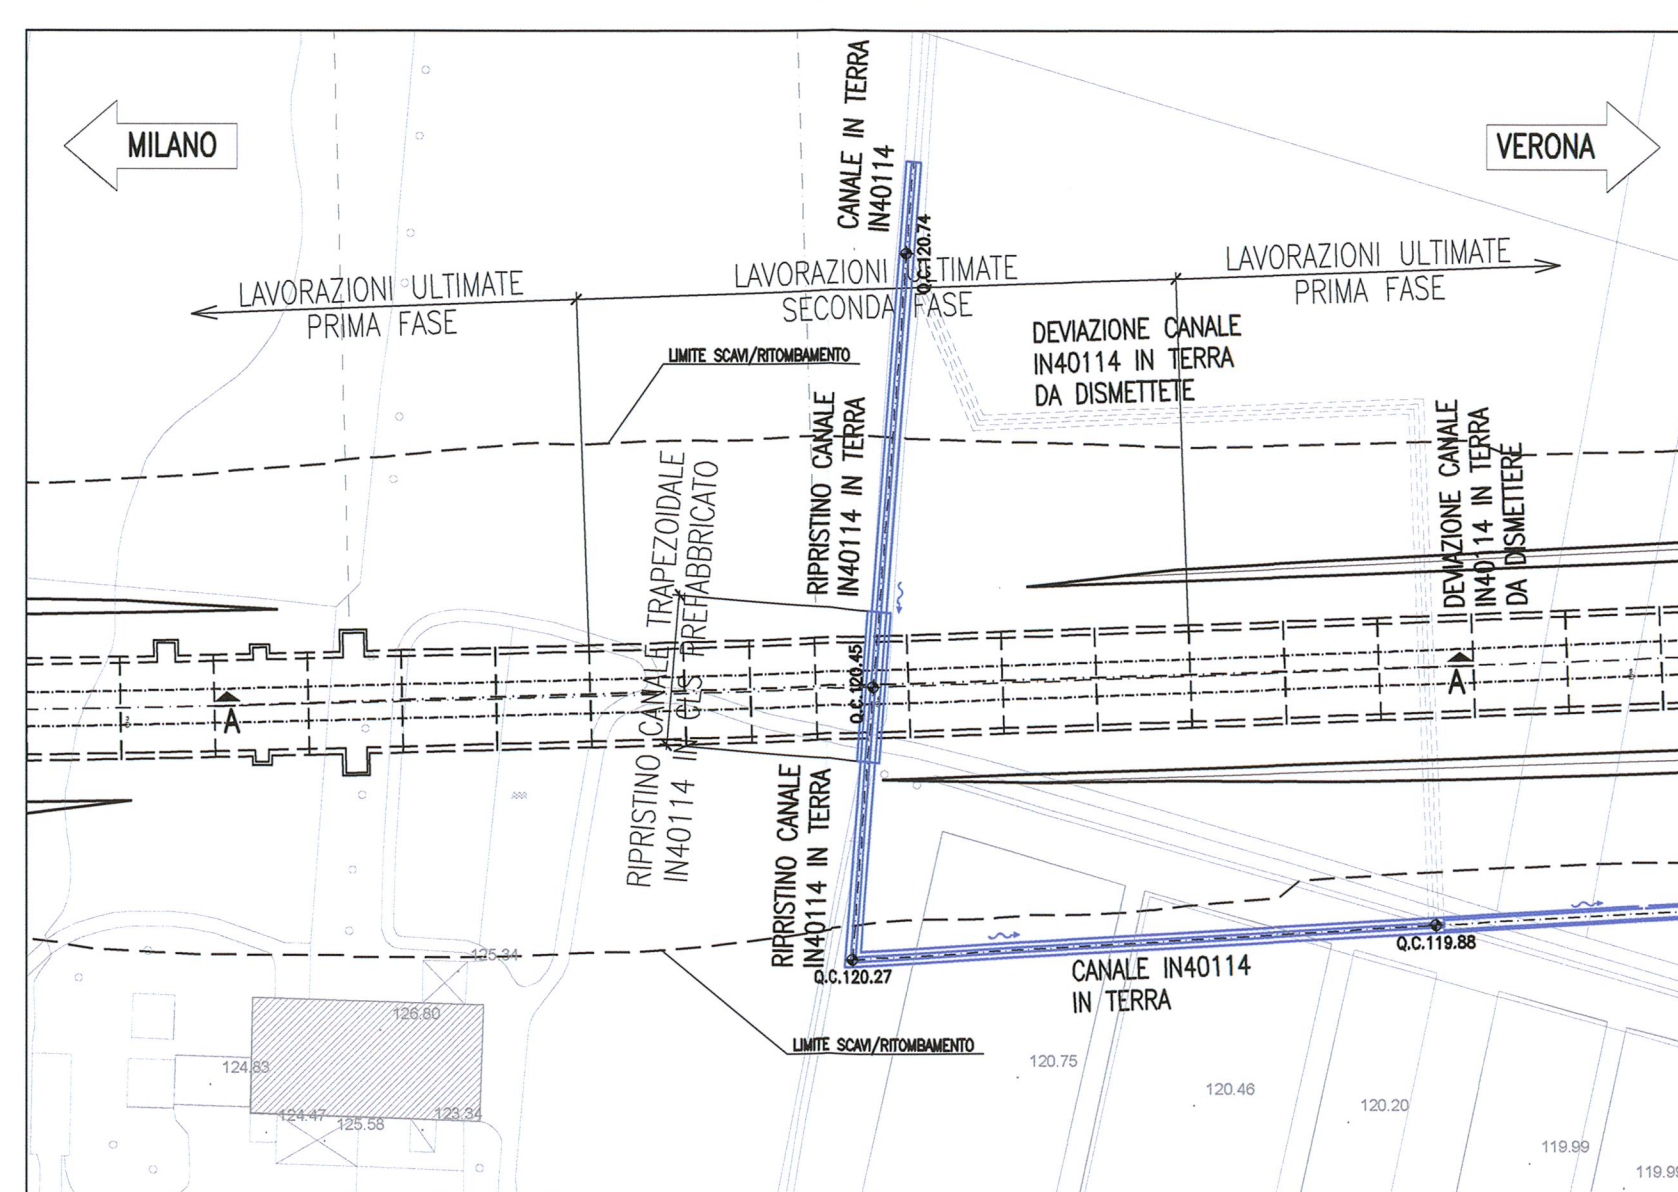


SEZIONE A-A - PRIMA FASE

Scala 1:200

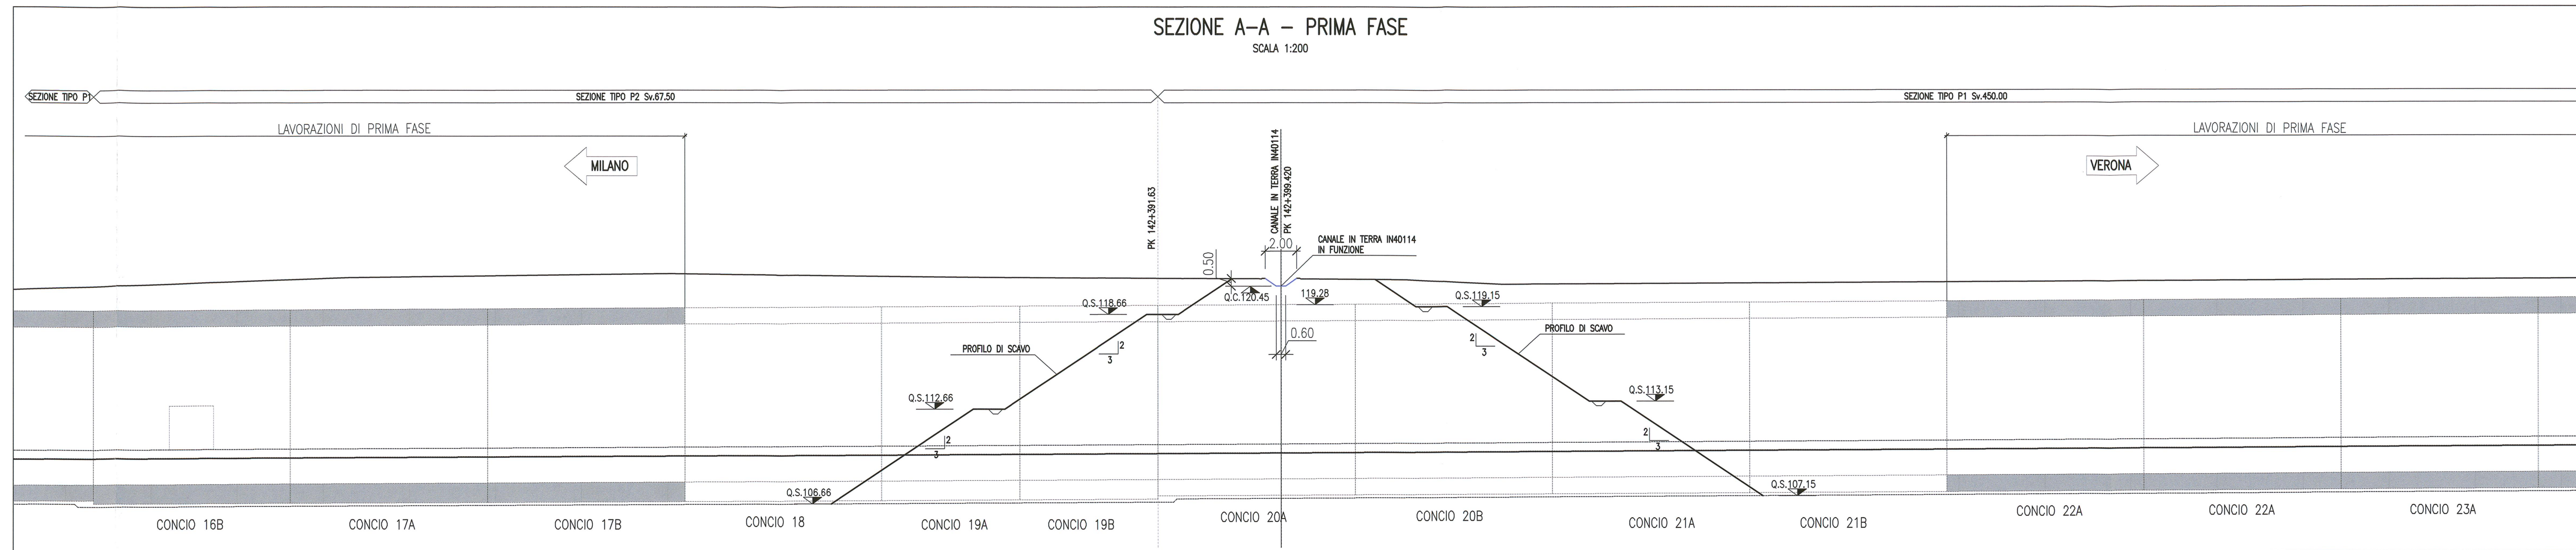


SEZIONE A-A - SECONDA FASE

Scala 1:200

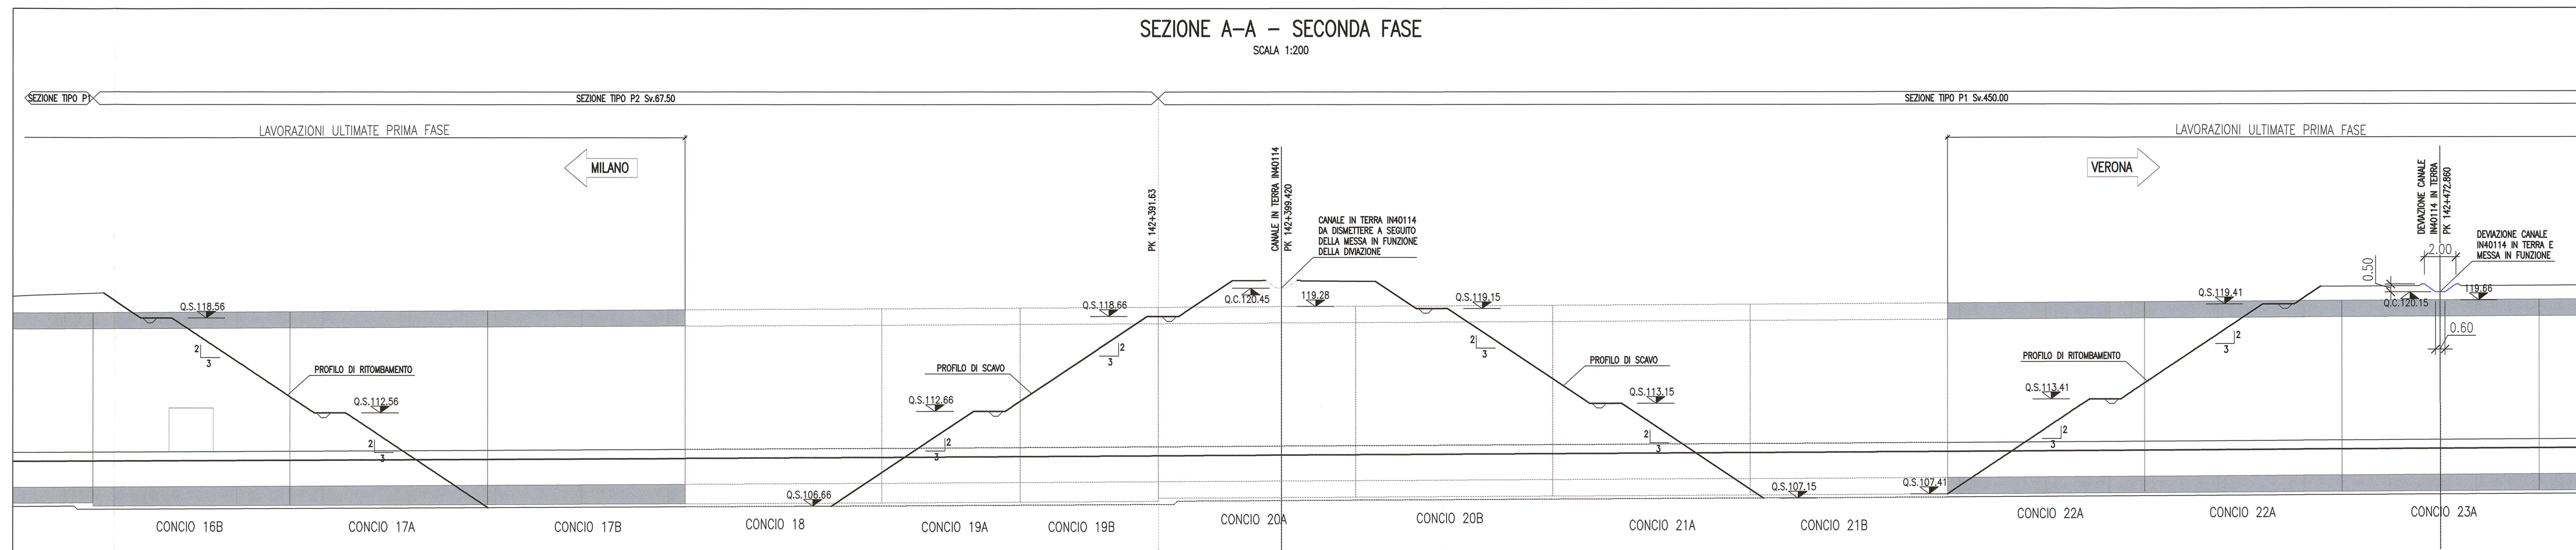


SEZIONE A-A - TERZA FASE

Scala 1:200

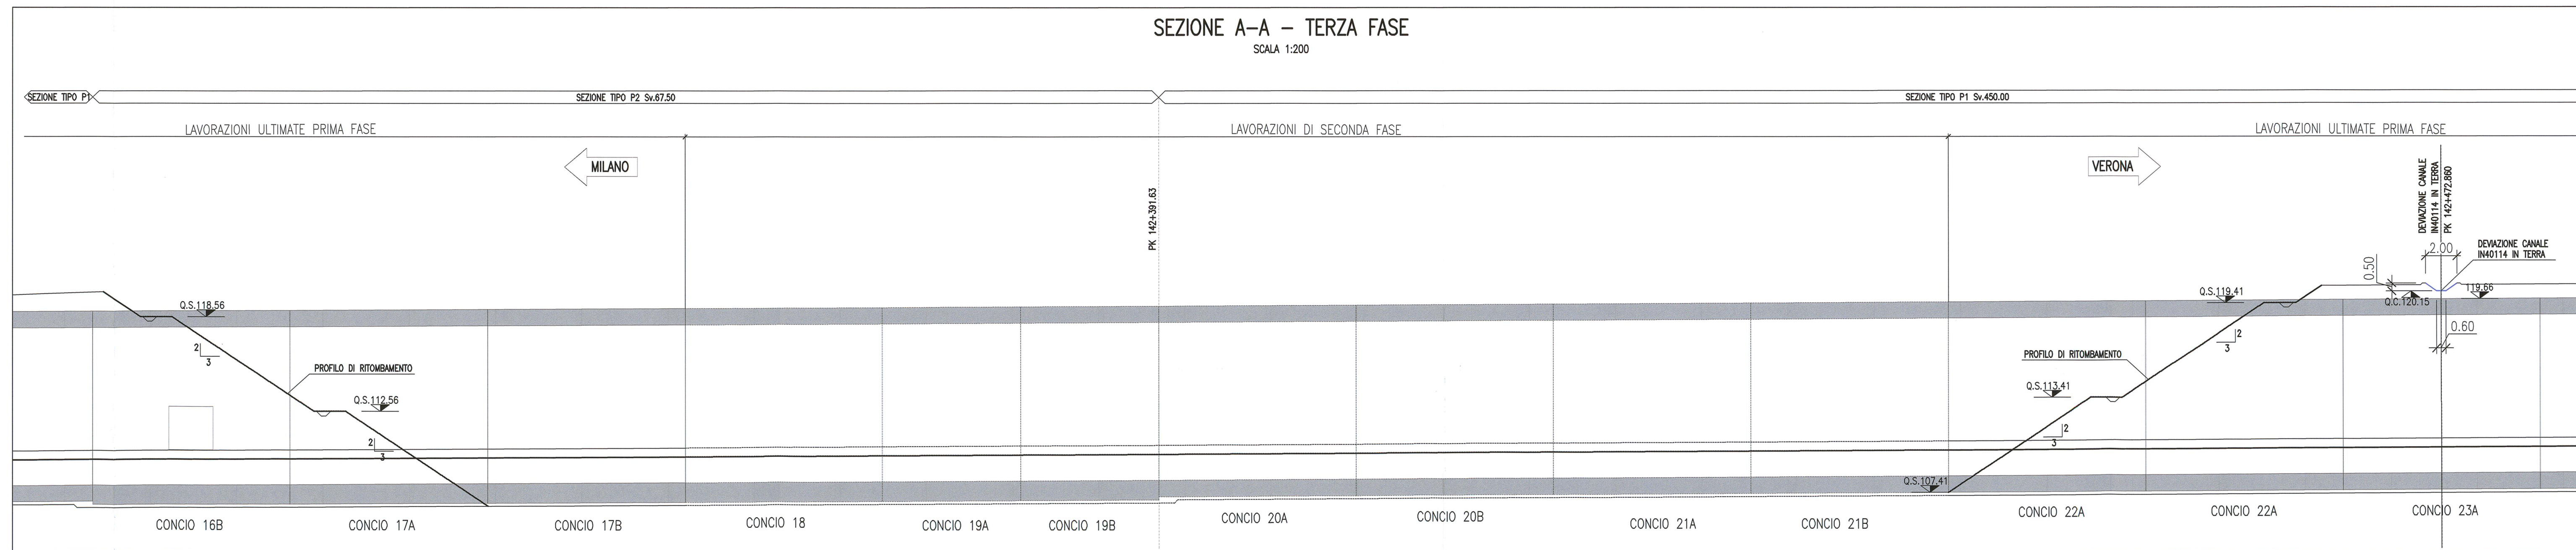

SEZIONE A-A - DEFINITIVO


Scala 1:200

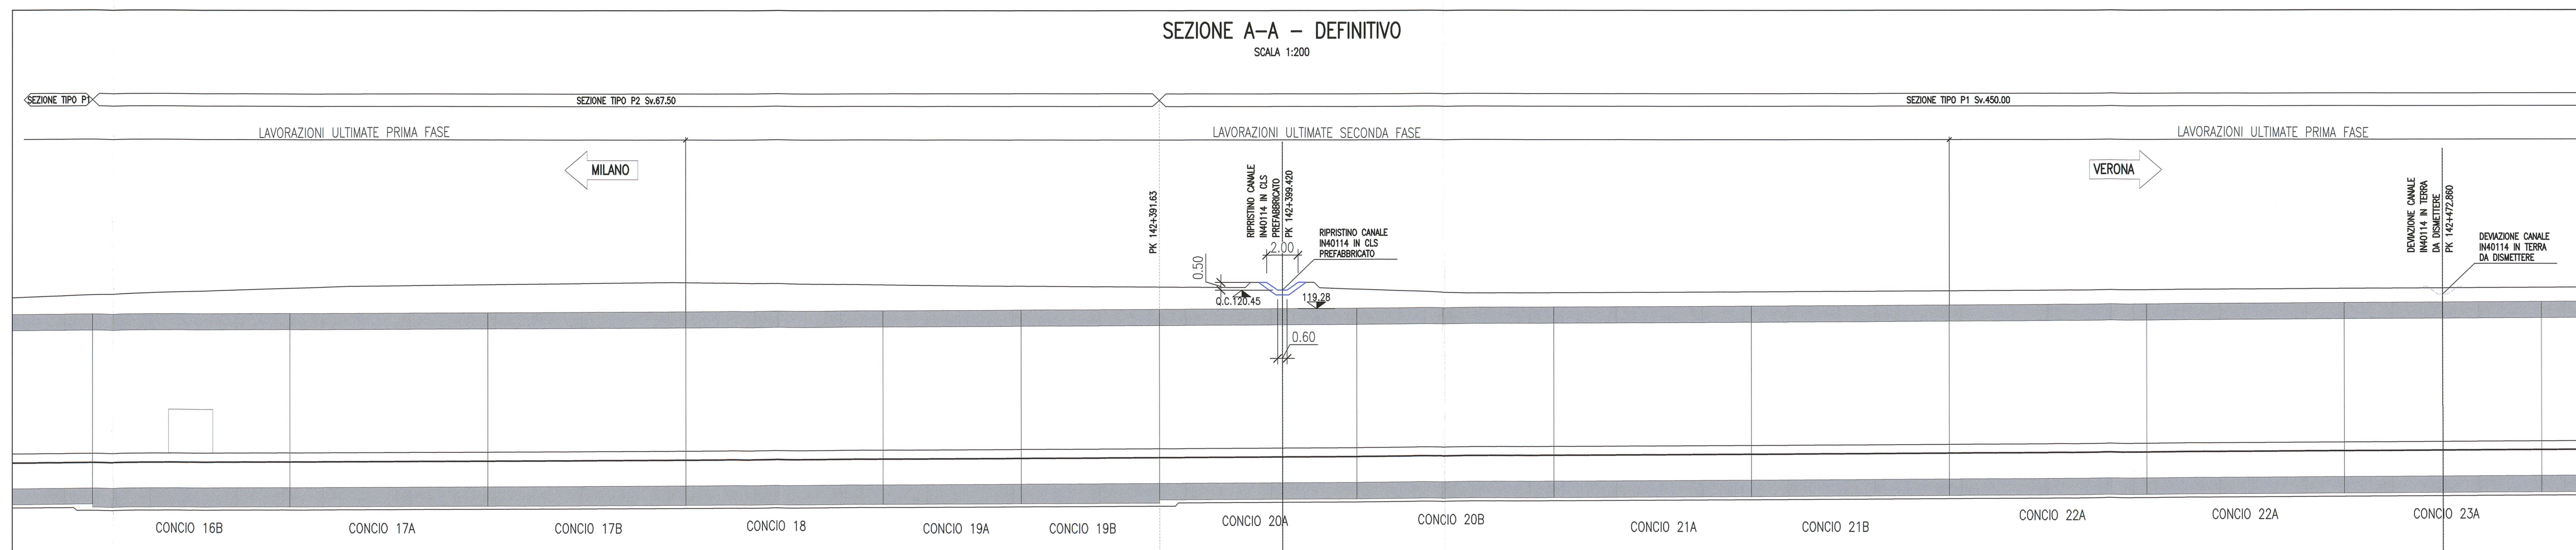

DESEGNI DI RIFERIMENTO

DESCRIZIONE	CODICE
GALLERIA ARTIFICIALE SAN GIORGIO IN SALICI EST (GA17) - Da Pk 141+930.24 a Pk 143+575.24 - Sost. - Piantone generale (Din. 2/4)	REI12E2P2A170000
GALLERIA ARTIFICIALE SAN GIORGIO IN SALICI EST (GA17) - Da Pk 141+930.24 a Pk 143+575.24 - Sost. - Piantone generale (Din. 2/4)	REI12E2P2A170001
KEY PLAN

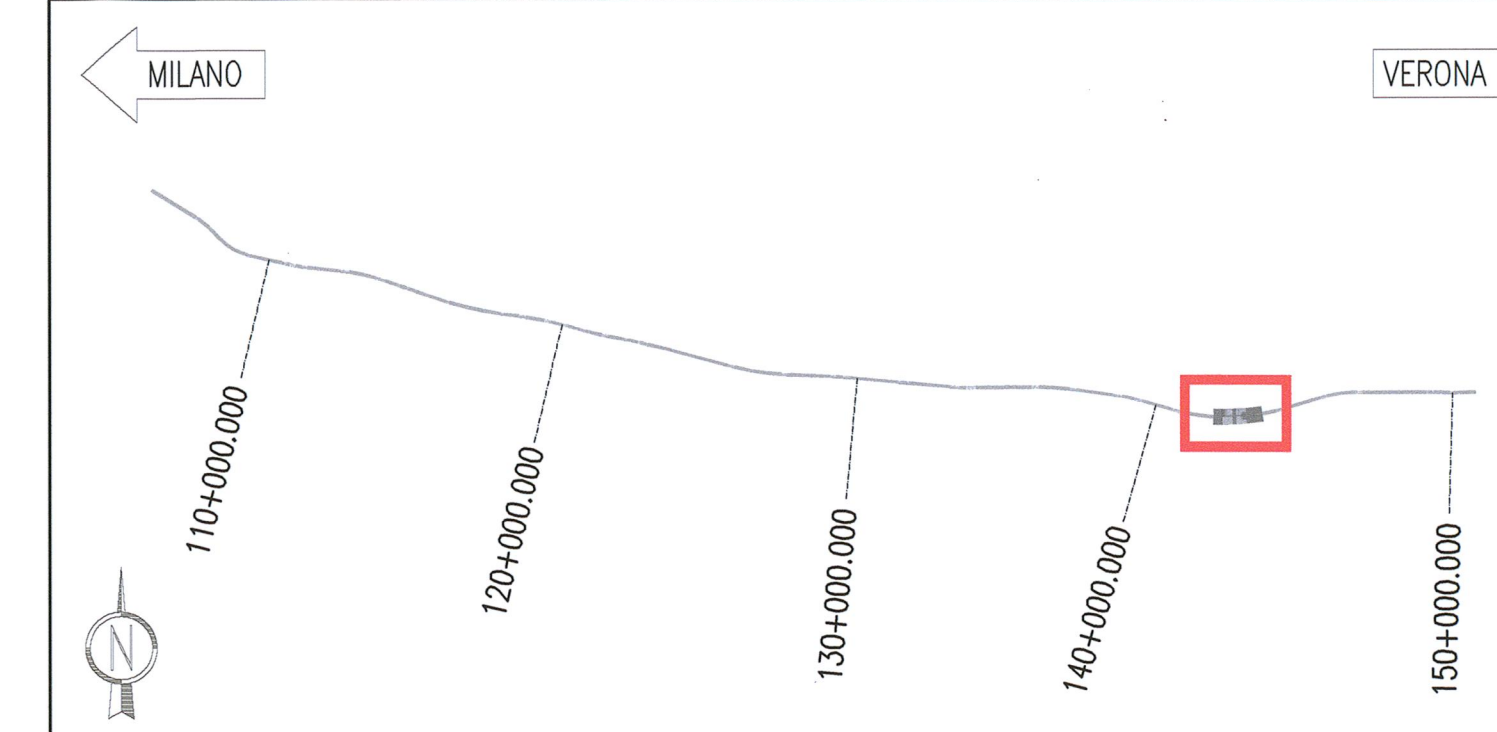

DESCRIZIONE WBS

GALLERIA ARTIFICIALE POLICENTRICA DA P.K. 141+930.24 A P.K. 143+575.24

COMMITTENTE:



ATA SORVEGLIANZA:



GENERAL CONTRACTOR:



INFRASTRUTTURE FERROVIARIE STRATEGICHE DEFINITE DALLA LEGGE OBIETTIVO N. 443/01

LINEA A.V./A.C. TORINO - VENEZIA Tratta MILANO - VERONA  
Lotto funzionale Brescia-Verona  
PROGETTO ESECUTIVO

GALLERIA ARTIFICIALE SAN GIORGIO IN SALICI EST (GA17)

Da Pk 141+930.24 a Pk 143+575.24

Interferenza idraulica IN40114

Planimetria, sezioni, fasi esecutive e dettagli costruttivi

COMMESSA	LOTTO	FASE	ENTE	TIPO DOC.	OPERA/DISCIPLINA	PROGR.	REV.
INOR	11	E	E2	PZ	GA17.06	0.03	A

Rev.	Descrizione	Autore	Data	Verifica	Data	Stampa	Disegnato
A	EMMISSIONE	SCARO	30.07.18	MERLINI	30.07.18		
B							
C							