SEZIONE 19
PROGRESSIVA 142+340.31

AREA DI SCAVO 602.555 mq.

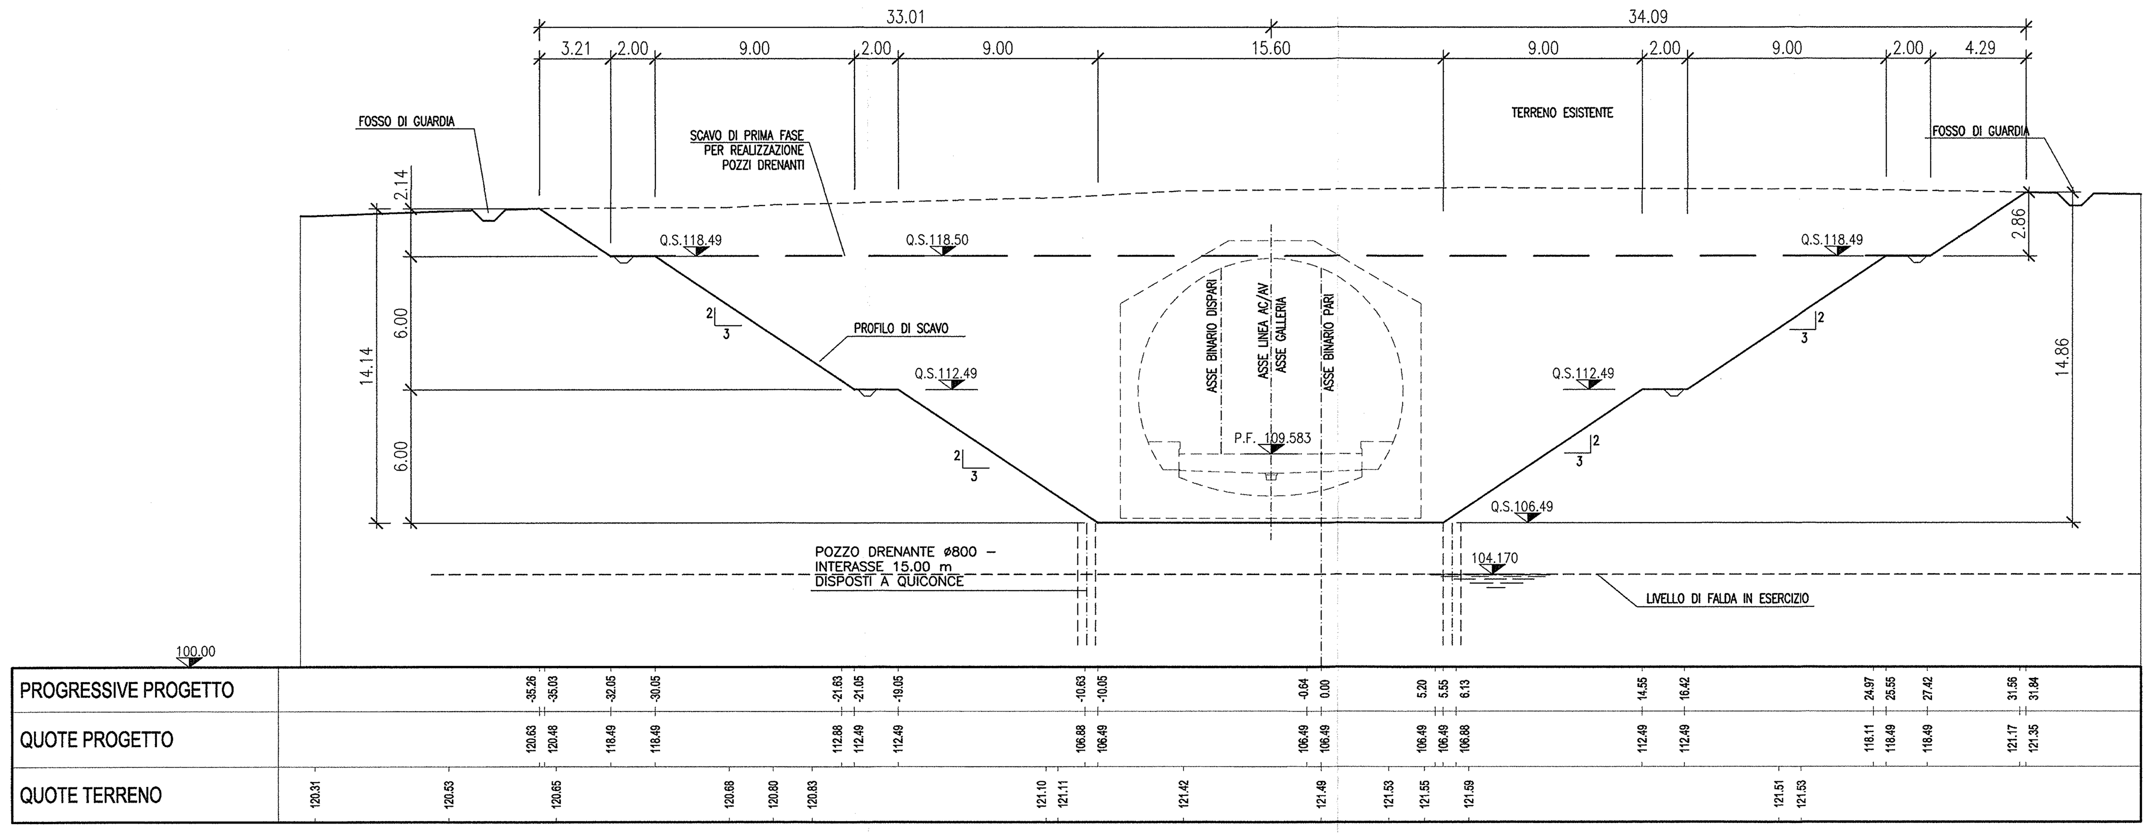

SEZIONE 20
PROGRESSIVA 142+360.31

AREA DI SCAVO 604.404 mq.

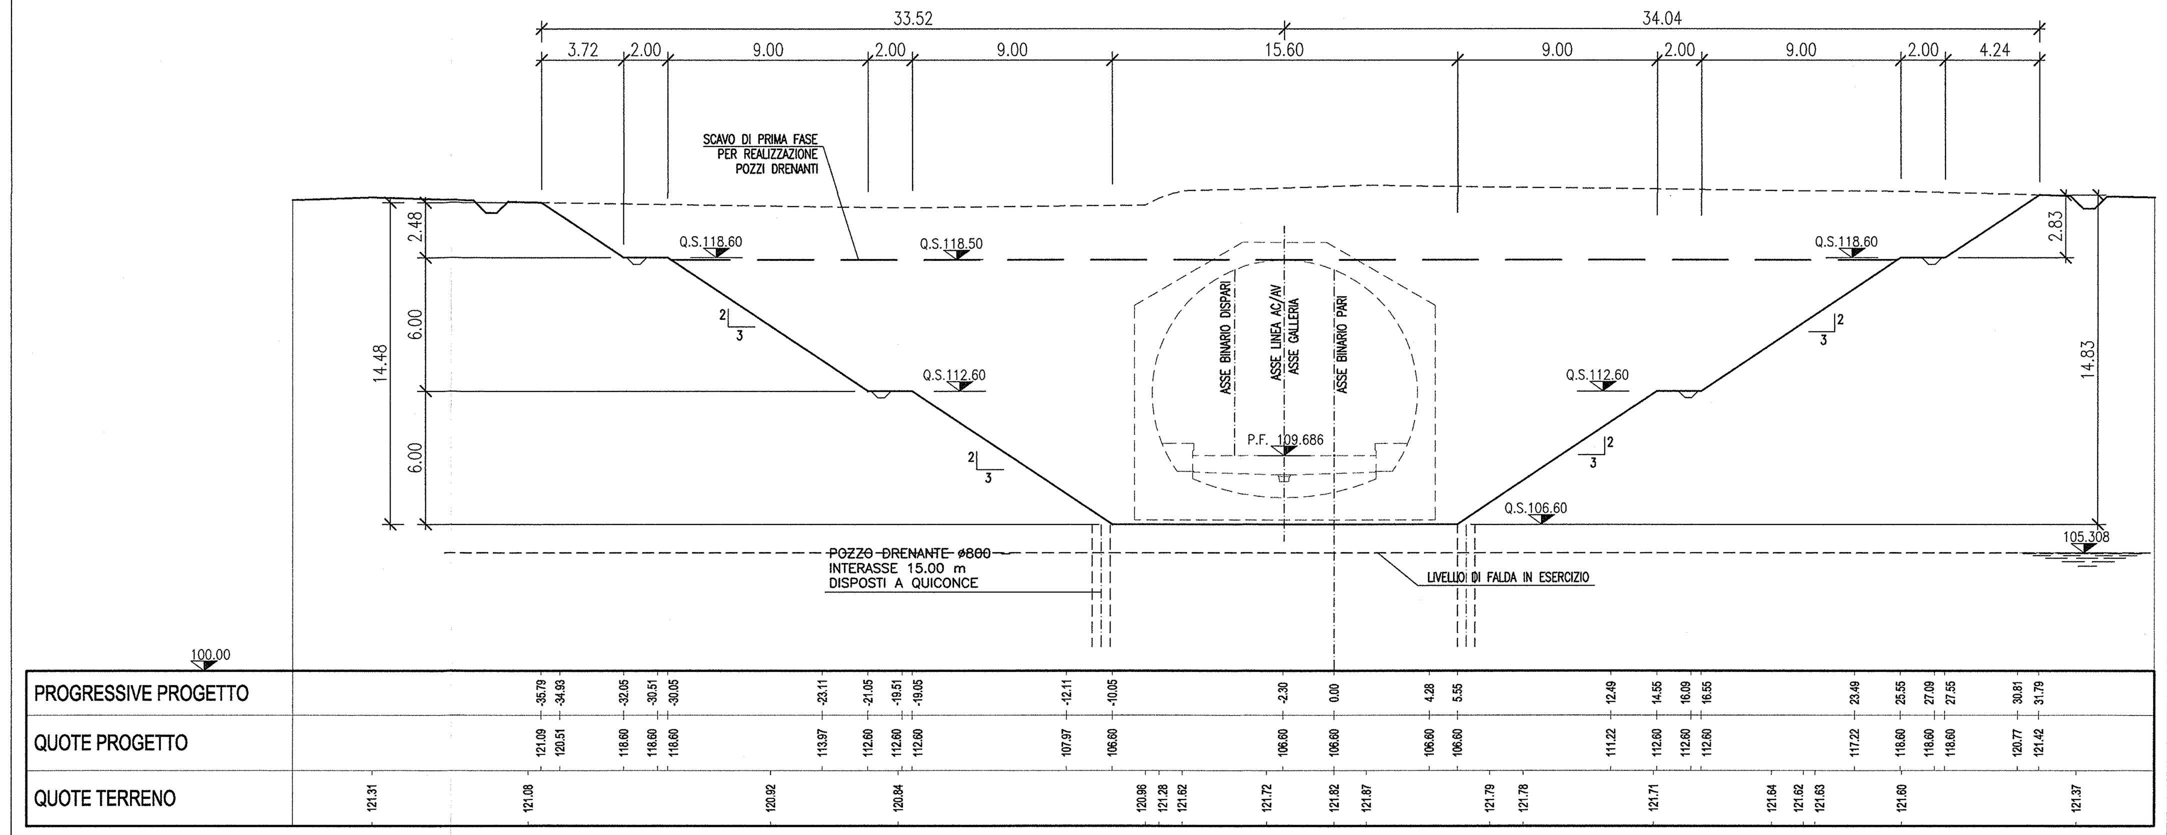

SEZIONE 21
PROGRESSIVA 142+380.31

AREA DI SCAVO 573.899 mq.

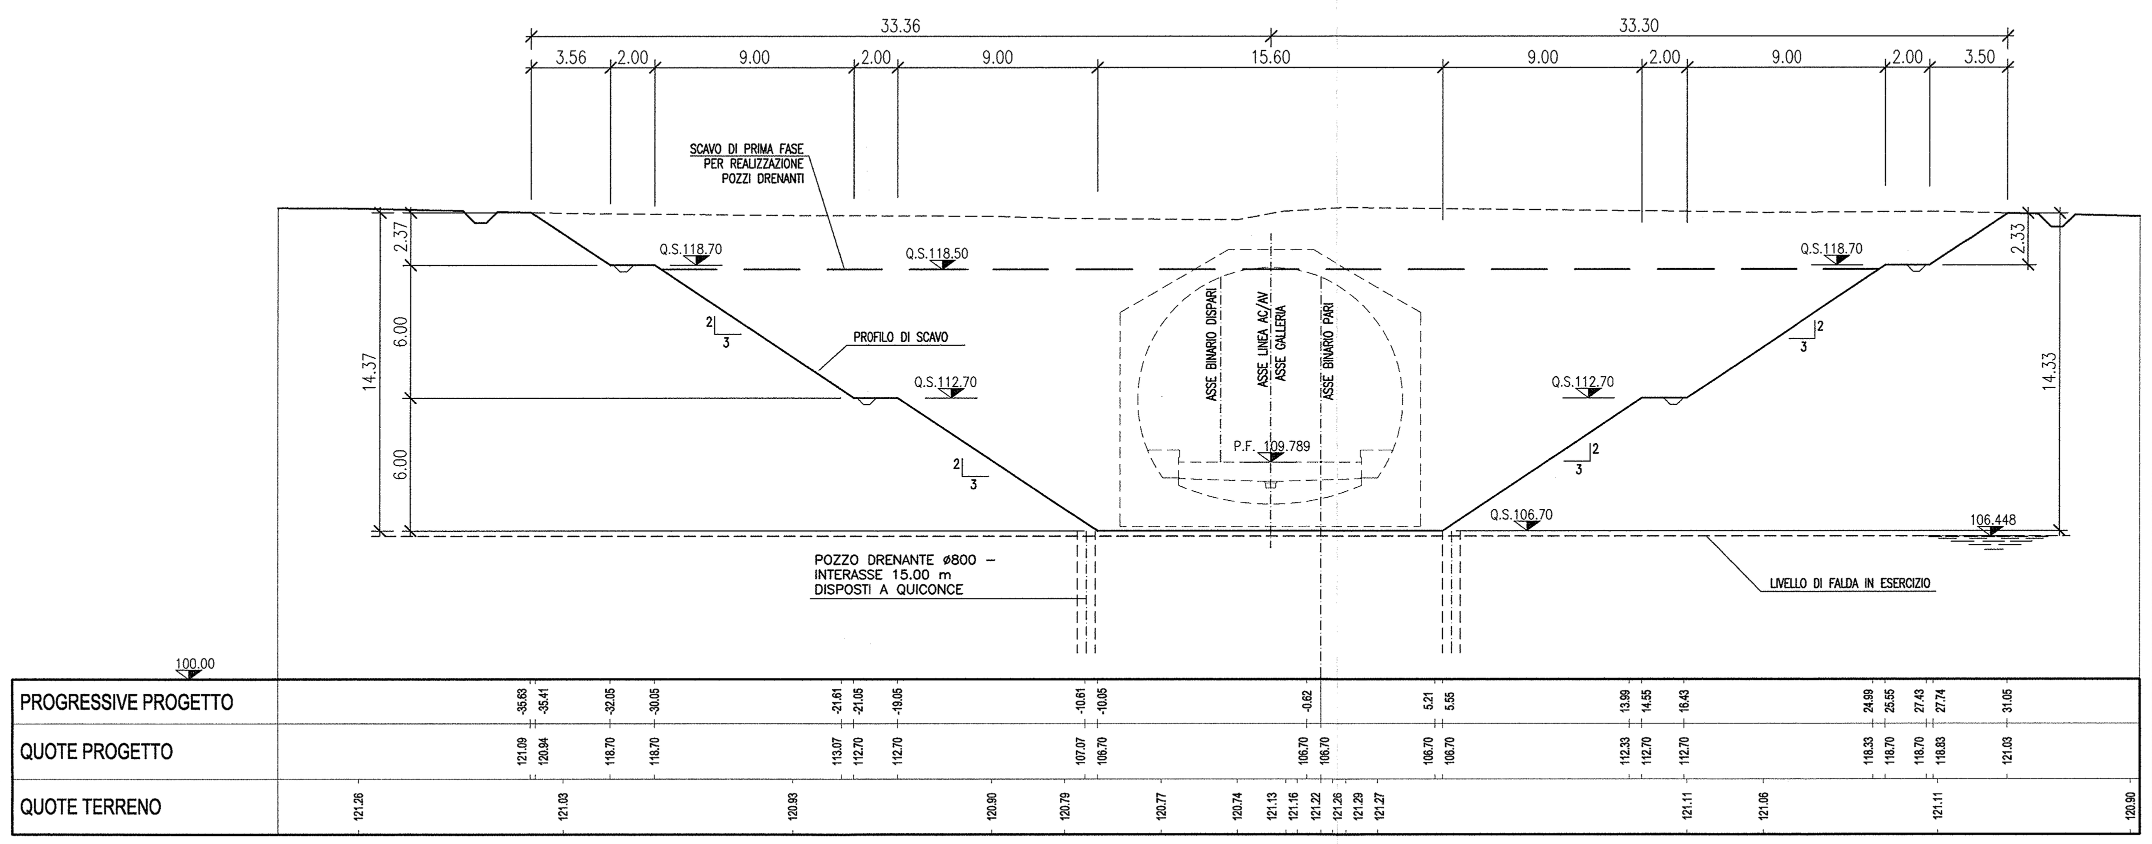

SEZIONE 22
PROGRESSIVA 142+400.31

AREA DI SCAVO 523.151 mq.

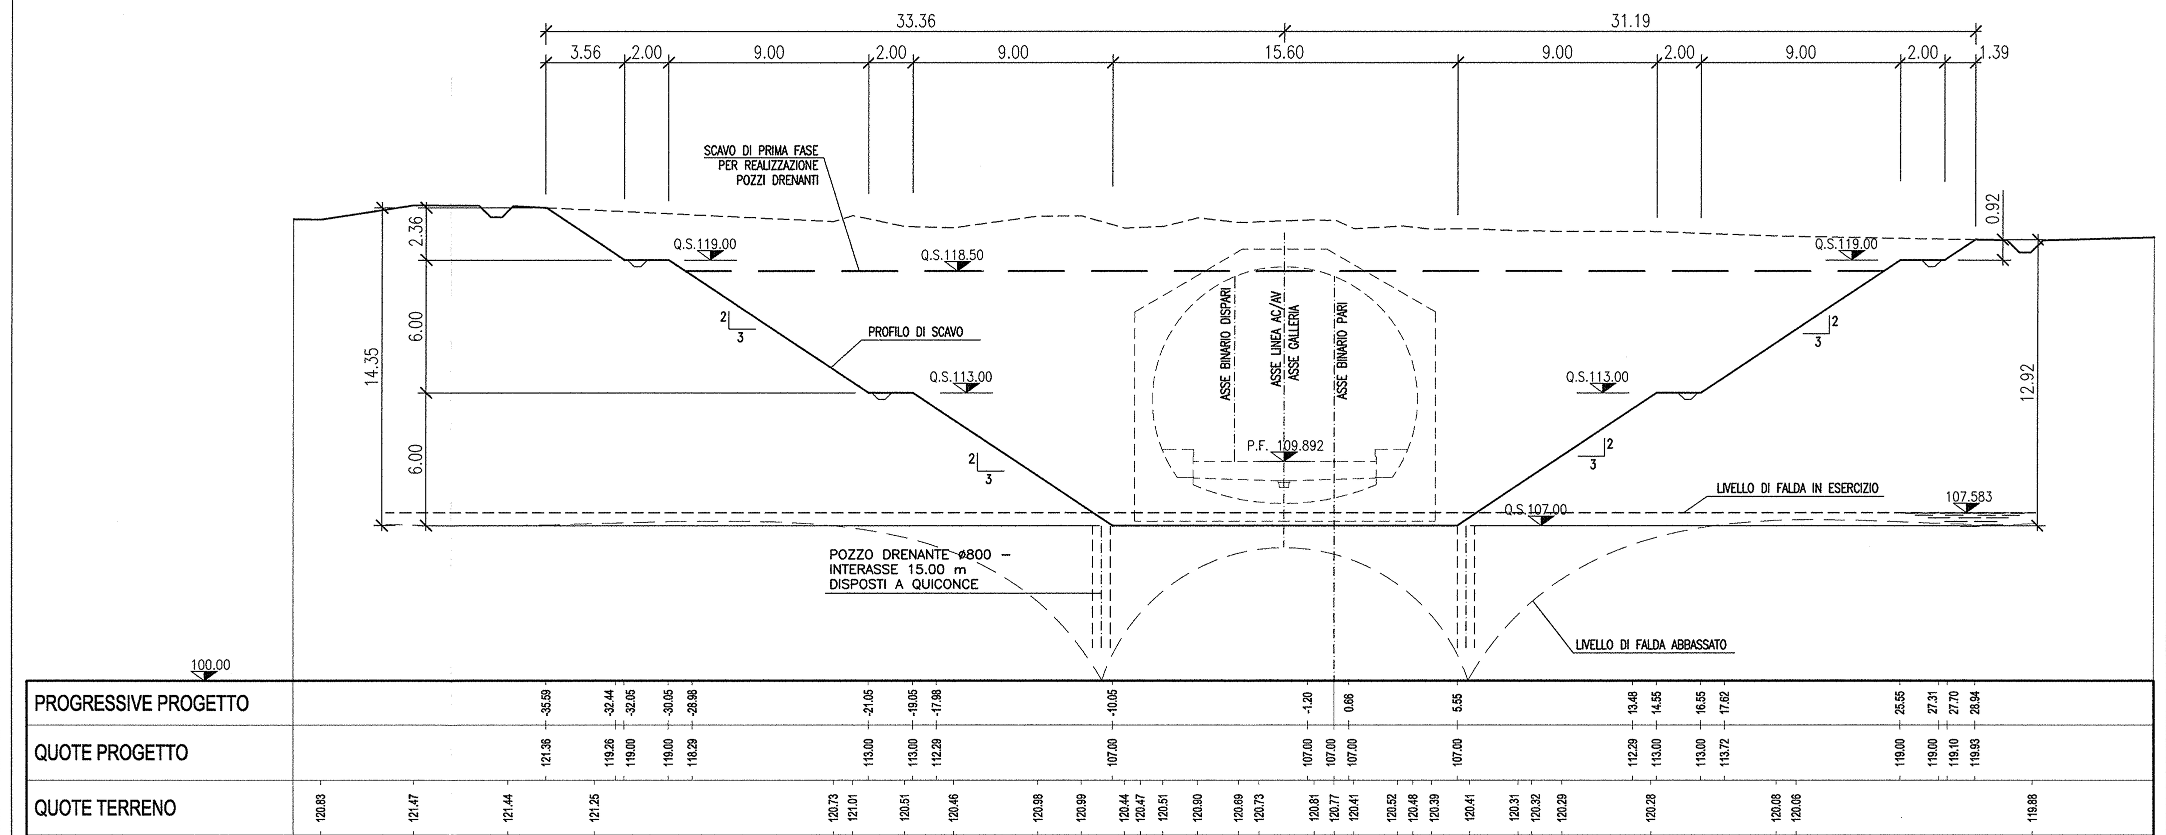

SEZIONE 23
PROGRESSIVA 142+420.31

AREA DI SCAVO 476.895 mq.

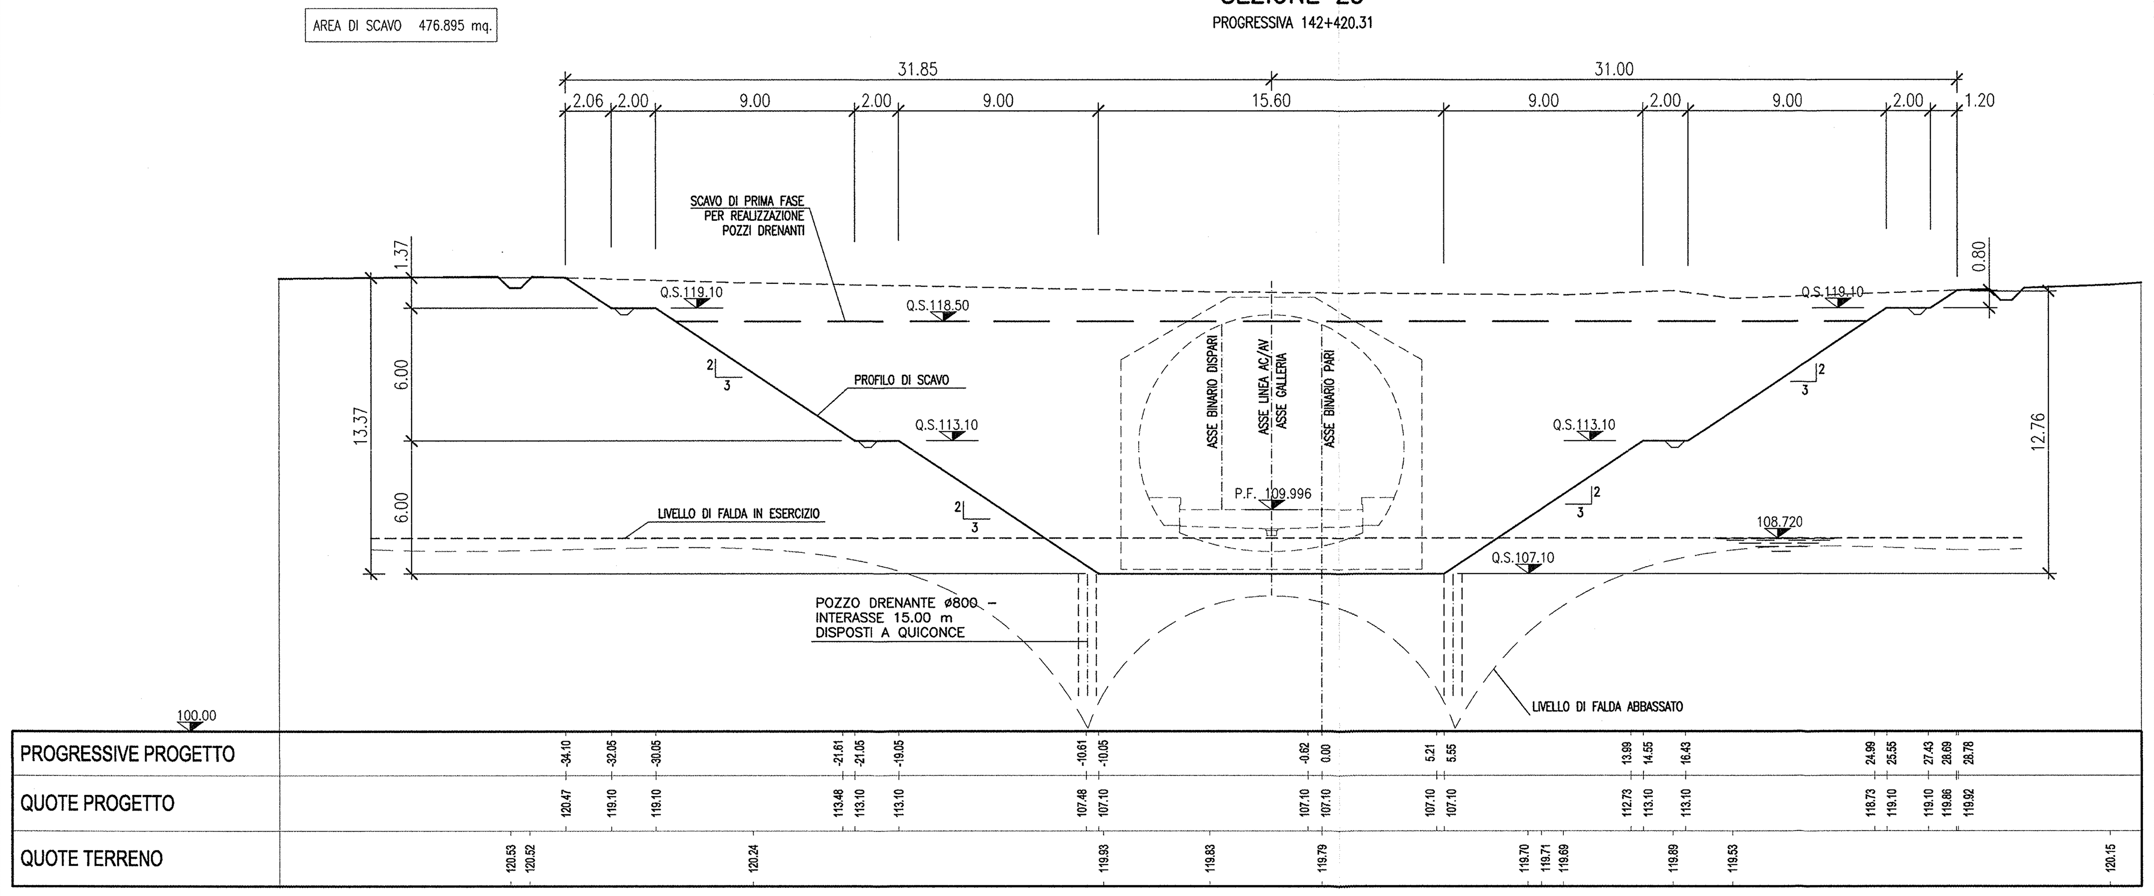

SEZIONE 24
PROGRESSIVA 142+440.31

AREA DI SCAVO 437.327 mq.

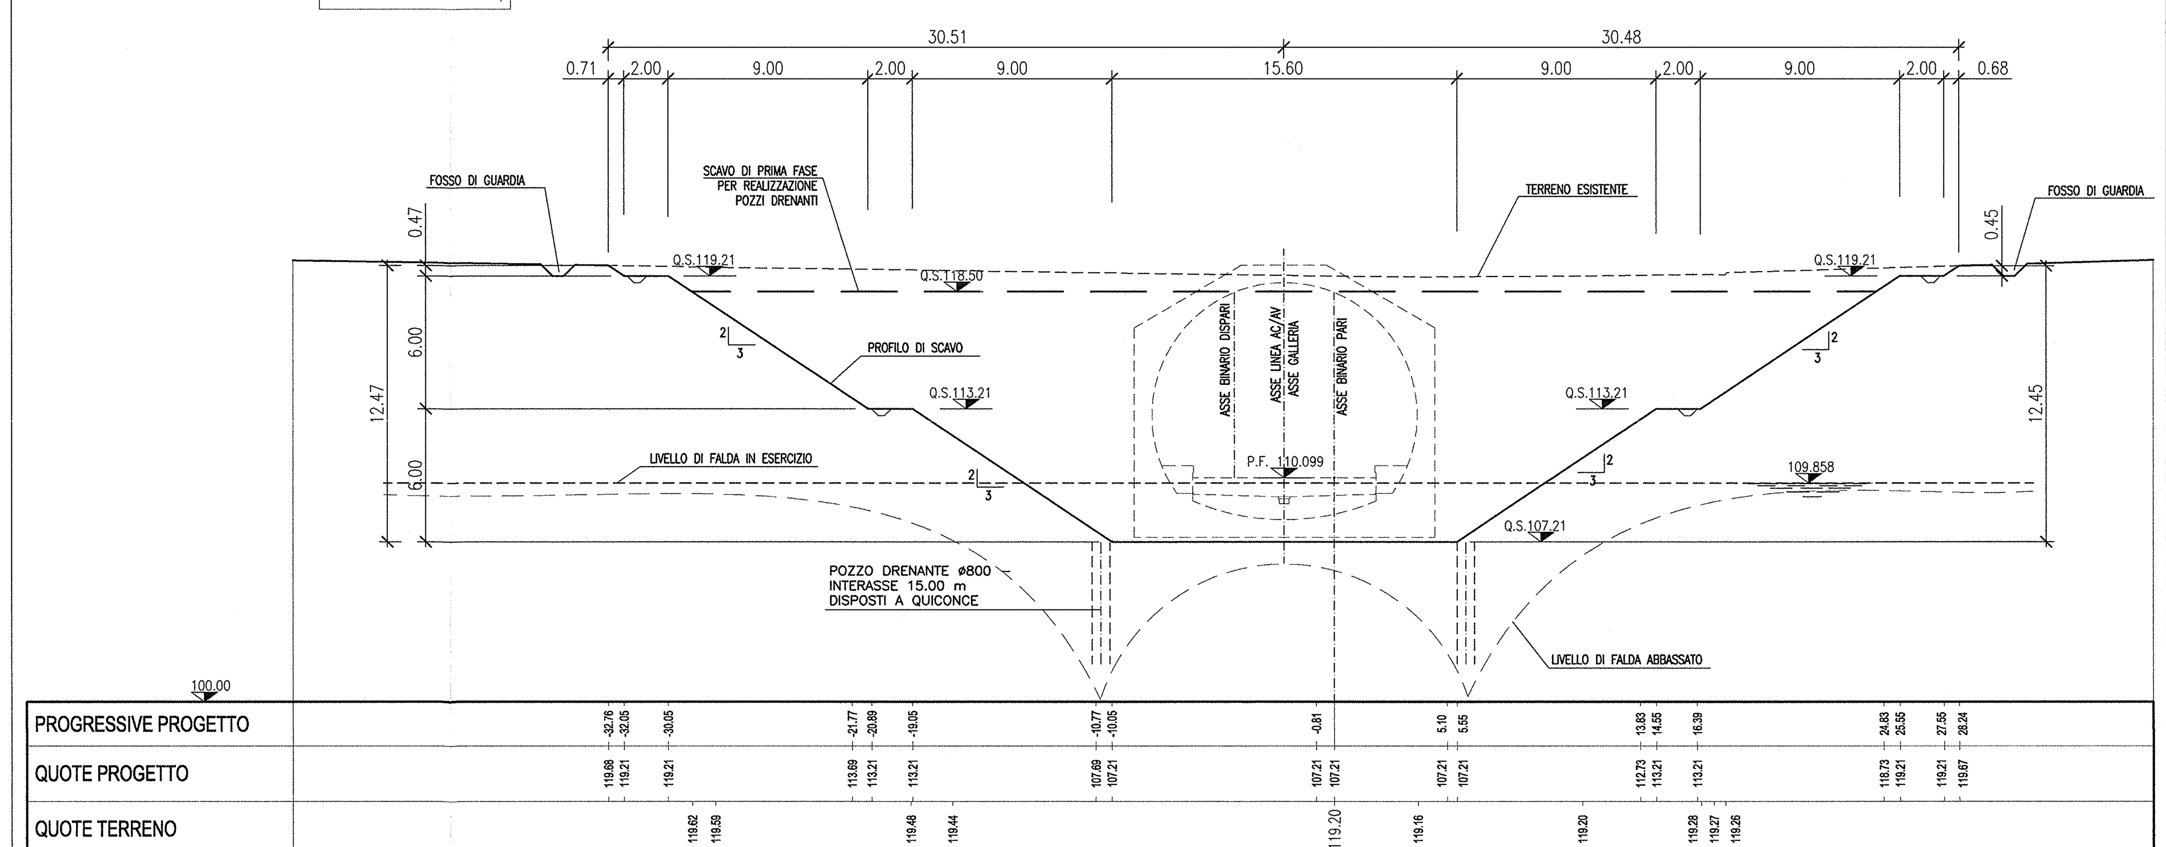

DISEGNI DI RIFERIMENTO

GALLERIA ARTIFICIALE SAN GIORGIO IN SALICI EST (GA17) – Da Pk 141+930.24 a Pk 143+575.24 – Profilo geologico e geotecnico	IN0R11EE2F6GA1700001
GALLERIA ARTIFICIALE SAN GIORGIO IN SALICI EST (GA17) – Da Pk 141+930.24 a Pk 143+575.24 – Scavi – Planimetria generale (Tav. 1/4)	IN0R11EE2P8GA1701001
GALLERIA ARTIFICIALE SAN GIORGIO IN SALICI EST (GA17) – Da Pk 141+930.24 a Pk 143+575.24 – Scavi – Planimetria generale (Tav. 2/4)	IN0R11EE2P8GA1701002
GALLERIA ARTIFICIALE SAN GIORGIO IN SALICI EST (GA17) – Da Pk 141+930.24 a Pk 143+575.24 – Scavi – Planimetria generale (Tav. 3/4)	IN0R11EE2P8GA1701003
GALLERIA ARTIFICIALE SAN GIORGIO IN SALICI EST (GA17) – Da Pk 141+930.24 a Pk 143+575.24 – Scavi – Planimetria generale (Tav. 4/4)	IN0R11EE2P8GA1701004
GALLERIA ARTIFICIALE SAN GIORGIO IN SALICI EST (GA17) – Da Pk 141+930.24 a Pk 143+575.24 – Scavi – Profilo longitudinale, sezione tipo e particolari (Tav. 1/2)	IN0R11EE2FZGA1701001
GALLERIA ARTIFICIALE SAN GIORGIO IN SALICI EST (GA17) – Da Pk 141+930.24 a Pk 143+575.24 – Scavi – Profilo longitudinale, sezione tipo e particolari (Tav. 2/2)	IN0R11EE2FZGA1701002
GALLERIA ARTIFICIALE SAN GIORGIO IN SALICI EST (GA17) – Da Pk 141+930.24 a Pk 143+575.24 – Scavi – Sezioni trasversali (Tav. 1/14)	IN0R11EE2W9GA1701001
GALLERIA ARTIFICIALE SAN GIORGIO IN SALICI EST (GA17) – Da Pk 141+930.24 a Pk 143+575.24 – Scavi – Sezioni trasversali (Tav. 2/14)	IN0R11EE2W9GA1701002
GALLERIA ARTIFICIALE SAN GIORGIO IN SALICI EST (GA17) – Da Pk 141+930.24 a Pk 143+575.24 – Scavi – Sezioni trasversali (Tav. 3/14)	IN0R11EE2W9GA1701003
GALLERIA ARTIFICIALE SAN GIORGIO IN SALICI EST (GA17) – Da Pk 141+930.24 a Pk 143+575.24 – Scavi – Sezioni trasversali (Tav. 5/14)	IN0R11EE2W9GA1701005
GALLERIA ARTIFICIALE SAN GIORGIO IN SALICI EST (GA17) – Da Pk 141+930.24 a Pk 143+575.24 – Scavi – Sezioni trasversali (Tav. 6/14)	IN0R11EE2W9GA1701006
GALLERIA ARTIFICIALE SAN GIORGIO IN SALICI EST (GA17) – Da Pk 141+930.24 a Pk 143+575.24 – Scavi – Sezioni trasversali (Tav. 7/14)	IN0R11EE2W9GA1701007
GALLERIA ARTIFICIALE SAN GIORGIO IN SALICI EST (GA17) – Da Pk 141+930.24 a Pk 143+575.24 – Scavi – Sezioni trasversali (Tav. 8/14)	IN0R11EE2W9GA1701008
GALLERIA ARTIFICIALE SAN GIORGIO IN SALICI EST (GA17) – Da Pk 141+930.24 a Pk 143+575.24 – Scavi – Sezioni trasversali (Tav. 9/14)	IN0R11EE2W9GA1701009
GALLERIA ARTIFICIALE SAN GIORGIO IN SALICI EST (GA17) – Da Pk 141+930.24 a Pk 143+575.24 – Scavi – Sezioni trasversali (Tav. 10/14)	IN0R11EE2W9GA1701010
GALLERIA ARTIFICIALE SAN GIORGIO IN SALICI EST (GA17) – Da Pk 141+930.24 a Pk 143+575.24 – Scavi – Sezioni trasversali (Tav. 11/14)	IN0R11EE2W9GA1701011
GALLERIA ARTIFICIALE SAN GIORGIO IN SALICI EST (GA17) – Da Pk 141+930.24 a Pk 143+575.24 – Scavi – Sezioni trasversali (Tav. 12/14)	IN0R11EE2W9GA1701012
GALLERIA ARTIFICIALE SAN GIORGIO IN SALICI EST (GA17) – Da Pk 141+930.24 a Pk 143+575.24 – Scavi – Sezioni trasversali (Tav. 13/14)	IN0R11EE2W9GA1701013
GALLERIA ARTIFICIALE SAN GIORGIO IN SALICI EST (GA17) – Da Pk 141+930.24 a Pk 143+575.24 – Scavi – Sezioni trasversali (Tav. 14/14)	IN0R11EE2W9GA1701014
GALLERIA ARTIFICIALE SAN GIORGIO IN SALICI EST (GA17) – Da Pk 141+930.24 a Pk 143+575.24 – Monitoraggio – Planimetria e sezioni	IN0R11EE2PZGA1700003
GALLERIA ARTIFICIALE SAN GIORGIO IN SALICI EST (GA17) – Da Pk 141+930.24 a Pk 143+575.24 – Tabella materiali	IN0R11EE24TGA1700001

NOTE GENERALI

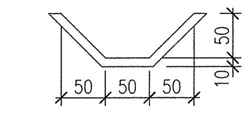

FOSSO DI GUARDIA IN CLS 50x50

KEY PLAN

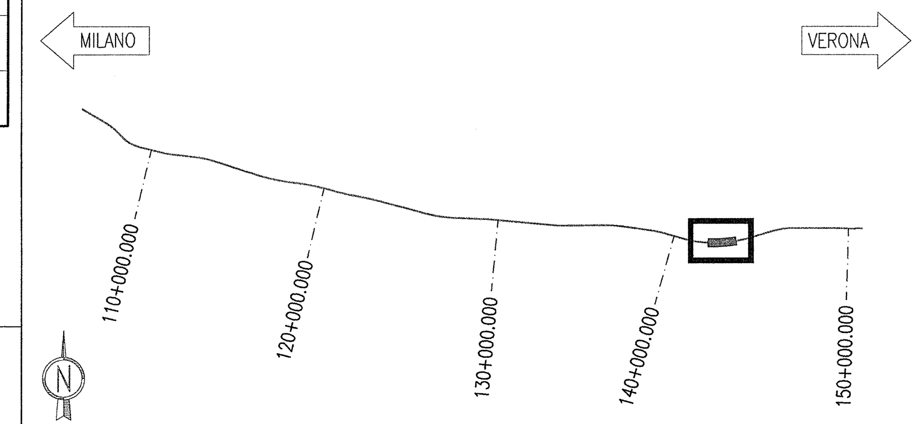

COMMITTENTE:

RFI RETE FERROVIARIA ITALIANA
GRUPPO FERROVIE DELLO STATO

ALTA SORVEGLIANZA:

ITALFERR
GRUPPO FERROVIE DELLO STATO

GENERAL CONTRACTOR:

Cepav due
Consorzio ENI per l' Alta Velocità

INFRASTRUTTURE FERROVIARIE STRATEGICHE DEFINITE DALLA LEGGE OBIETTIVO N. 443/01

LINEA A.V. /A.C. TORINO - VENEZIA Tratta MILANO - VERONA
Lotto funzionale Brescia-Verona
PROGETTO ESECUTIVO

GALLERIA ARTIFICIALE SAN GIORGIO IN SALICI EST (GA17)

Da Pk 141+930.24 a Pk 143+575.24

Scavi

Sezioni trasversali (Tav. 4/14)

GENERAL CONTRACTOR	DIRETTORE LAVORI	SCALA :
Consorzio Cepav due — Consorzio Cepav due Il Direttore del Consorzio (Ing. T. Taranta) Data:	Valido per Costruzione Data:	1:200

COMMESSA	LOTTO	FASE	ENTE	TIPO DOC.	OPERA/DISCIPLINA	PROGR.	REV.
IN0R	11	E	E2	W9	GA1701	004	A

PROGETTAZIONE

Rev.	Descrizione	Redatto	Data	Verificato	Data	Approvato	Data
A	EMISSIONE	OLMO	30.07.18	MERLINI	30.07.18	TARANTA	30.07.18
B							
C							

IL PROGETTISTA — Ing. Davide MERLINI — Data: 30.07.18

Ordine degli Ingegneri della Provincia di Milano — Ingegnere TOMMASO TARANTA — n. A23468

CIG. 751447334A — File: IN0R11EE2W9GA1701004A_10.dwg

Progetto cofinanziato dalla Unione Europea — CUP: F81H91000000008

Scala di plot: 1:1